

SITUATION



Département
PUY DE DOME

Commune
CLERMONT-FERRAND

Section : KL


Parcelle 000 KL 270

Démolition:
15 stationnements

Vue depuis la parcelle 199



Vue depuis la parcelle 270

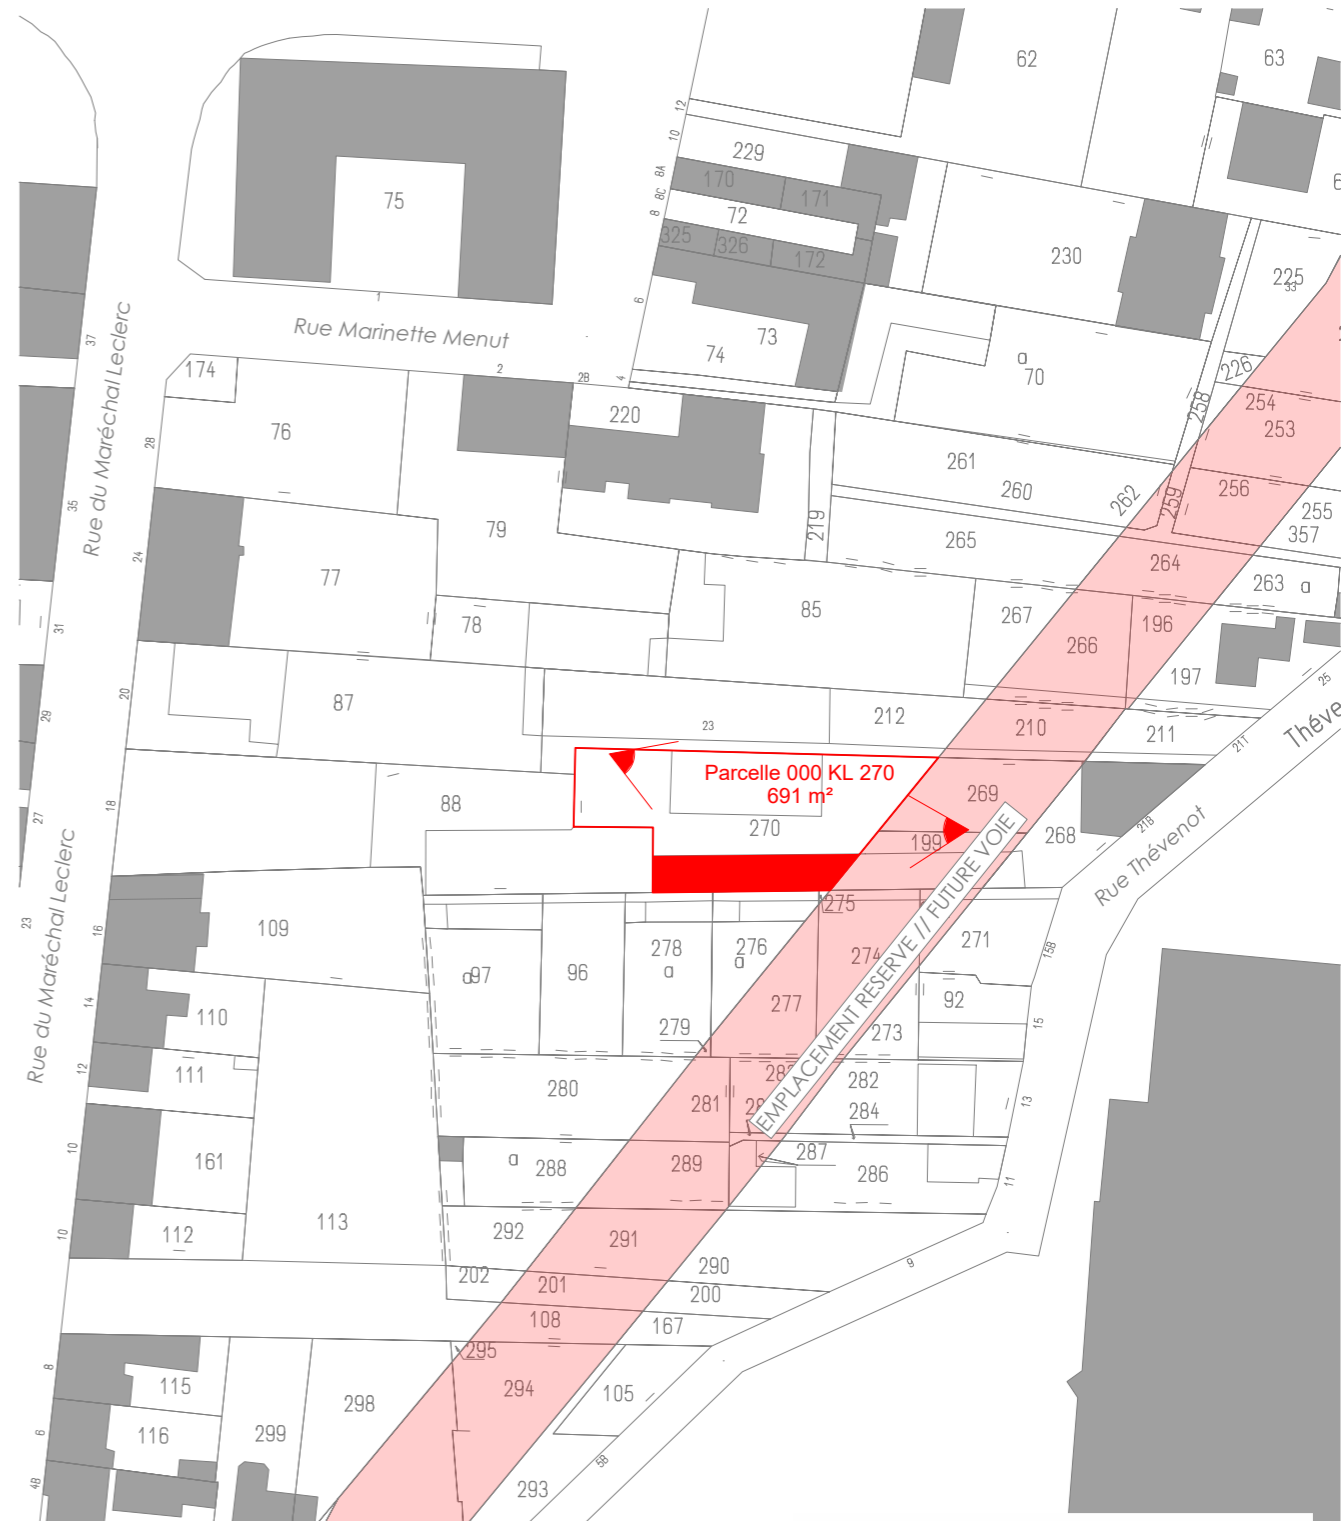

**SCCV RUE MARECHAL LECLERC
CLERMONT-FERRAND - RA**
Groupe Edouard DENIS
259-261 Avenue Jean Jaurès
69007 LYON
RCS AMIENS 883 023 369

MTA
Marcillon Thullier Architectes
13 place Delle 63000 Clermont Fd
Tel : (00 33) 04 73 92 09 09
Fax : (00 33) 04 73 92 01 01
contact@mta-architectes.com
Sarl au Capital de 180 000 €
Siret 449 099 225 00020
TVA FR 85 44 90 99 225
www.mta-architectes.com

DEPOT DE DEMANDE DE PERMIS DE CONSTRUIRE POUR LA REALISATION DE LOGEMENTS

Rue Maréchal Leclerc/Rue Thévenot Thibaud
63000 Clermont-Ferrand

A1-A2 Parcelle 000 KL 270



1.1000€

PC -27

Décembre 2019