

SITUATION



Département  
PUY DE DOME


Commune  
CLERMONT-FERRAND

Section : KL

Parcelle 000 KL 85

Démolition:  
Atelier

Vue depuis la parcelle 85

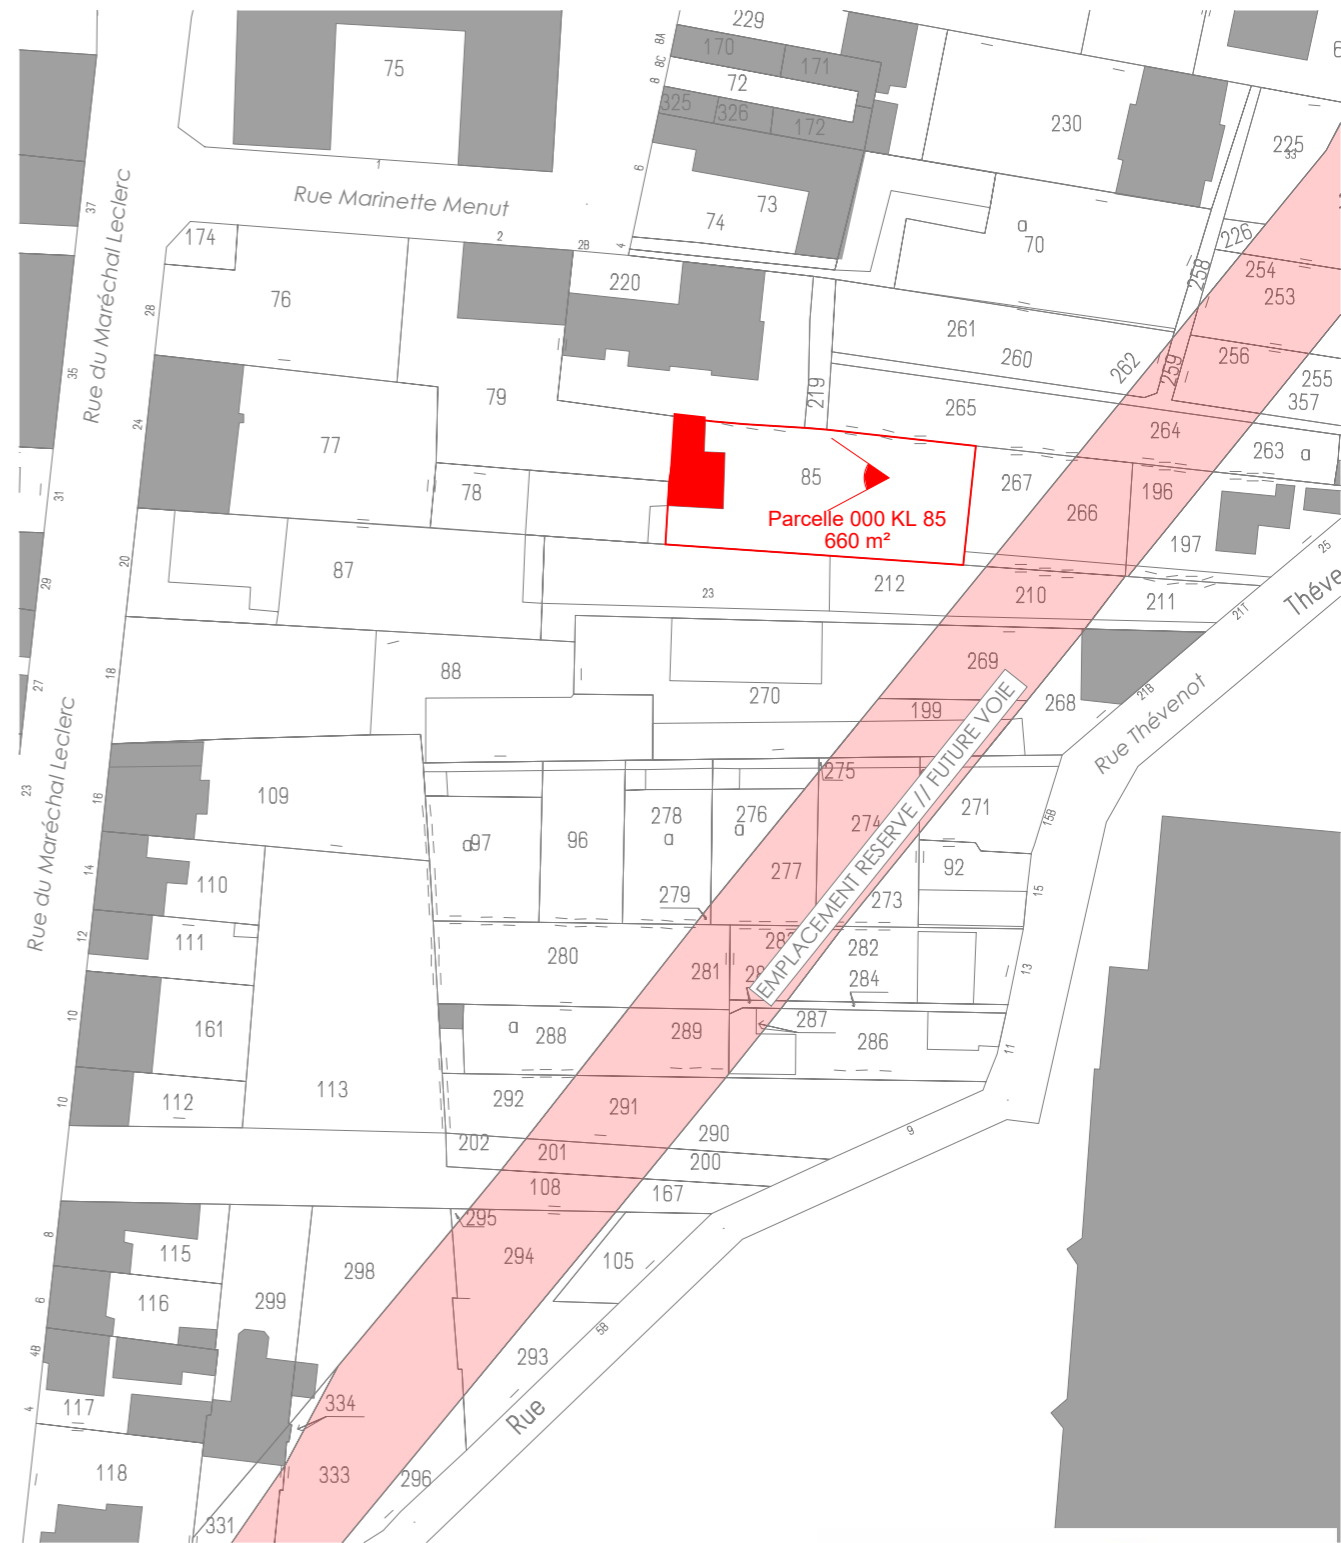

**SCCV RUE MARECHAL LECLERC  
CLERMONT-FERRAND - RA**  
Groupe Edouard DENIS  
259-261 Avenue Jean Jaurès  
69007 LYON  
RCS AMIENS 883 023 369

**MTA**  
Marcillon Thullier Architectes  
13 place Delle 63000 Clermont Fd  
Tel : (00 33) 04 73 92 09 09  
Fax : (00 33) 04 73 92 01 01  
contact@mta-architectes.com  
Sarl au Capital de 180 000 €  
Siret : 449 099 225 00020  
TVA FR 85 44 90 99 225  
www.mta-architectes.com

DEPOT DE DEMANDE DE PERMIS DE CONSTRUIRE POUR LA REALISATION DE LOGEMENTS

Rue Maréchal Leclerc/Rue Thévenot Thibaud  
63000 Clermont-Ferrand

**A1-A2 Parcelle 000 KL 85**



1.1000e

**PC -27**

Décembre 2019