

# PC 3

Projet  
NOUVELLE  
CONSTRUCTION D' UN  
BÂTIMENT POUR  
CREMATORIUM

Adresse du projet  
ZAC DE JULLIAT EST  
63260 AIGUEPERSE

Maitre d'ouvrage  
SCI GREGANDY



Coupe profil terrain (Cpt)  
Echelle : 1:200

11/12/2023

Christian Maturana  
Architecte HMNOP

Inscription à l'ordre  
des Architectes  
n°081994

16 Bis rue de la Gare  
60430 St Sulpice  
Tel 06 59 62 45 26

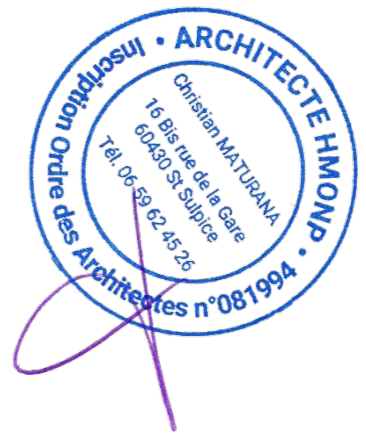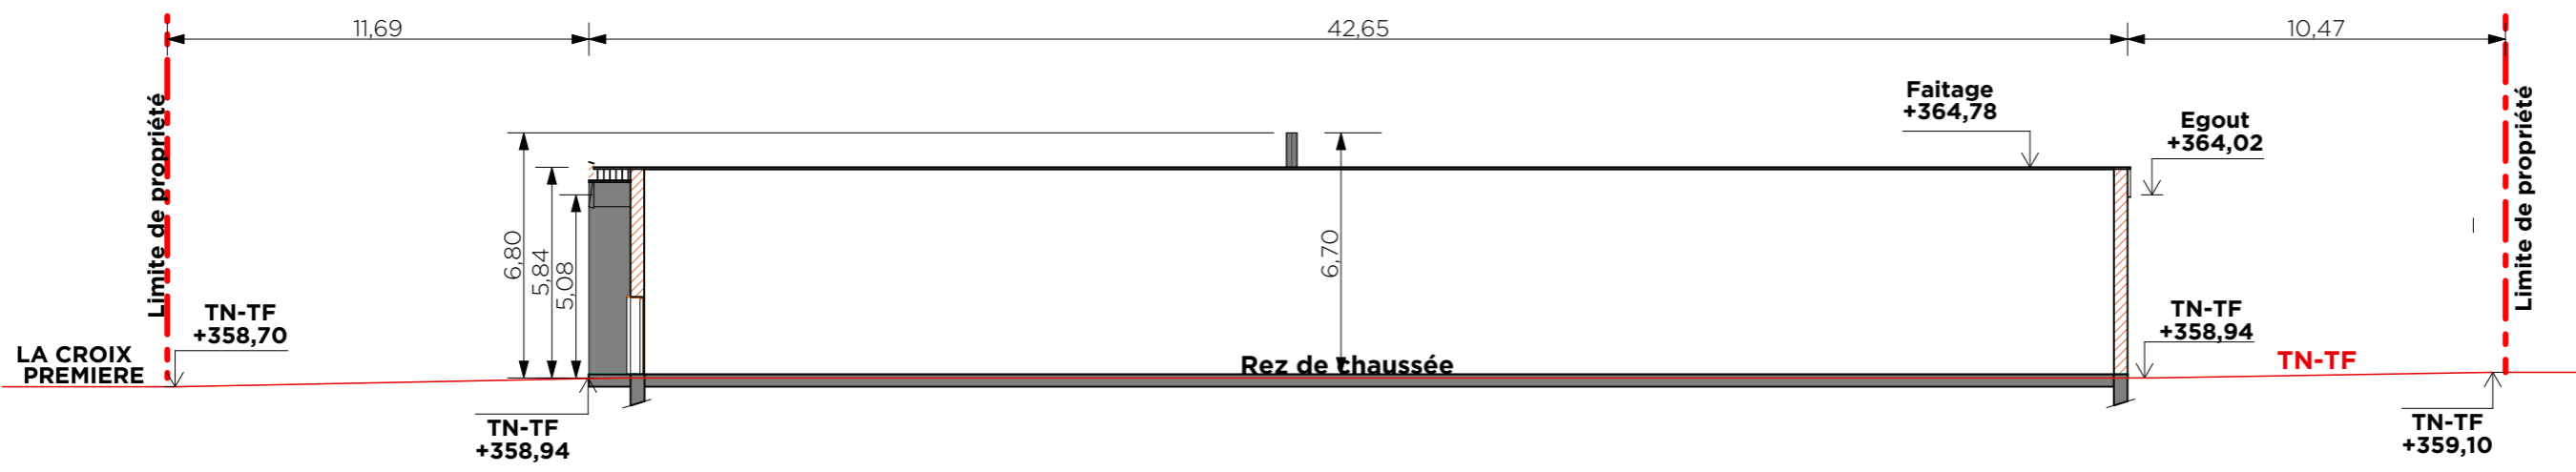

Important : Ces plans ne sont pas des plans d'exécution. Ils sont destinés uniquement au dossier de demande de permis de construire. Les plans d'exécution sont à fournir par les entreprises chargées de la construction.