


ERP 5e Catégorie

ERP RDC Bâtiment 1

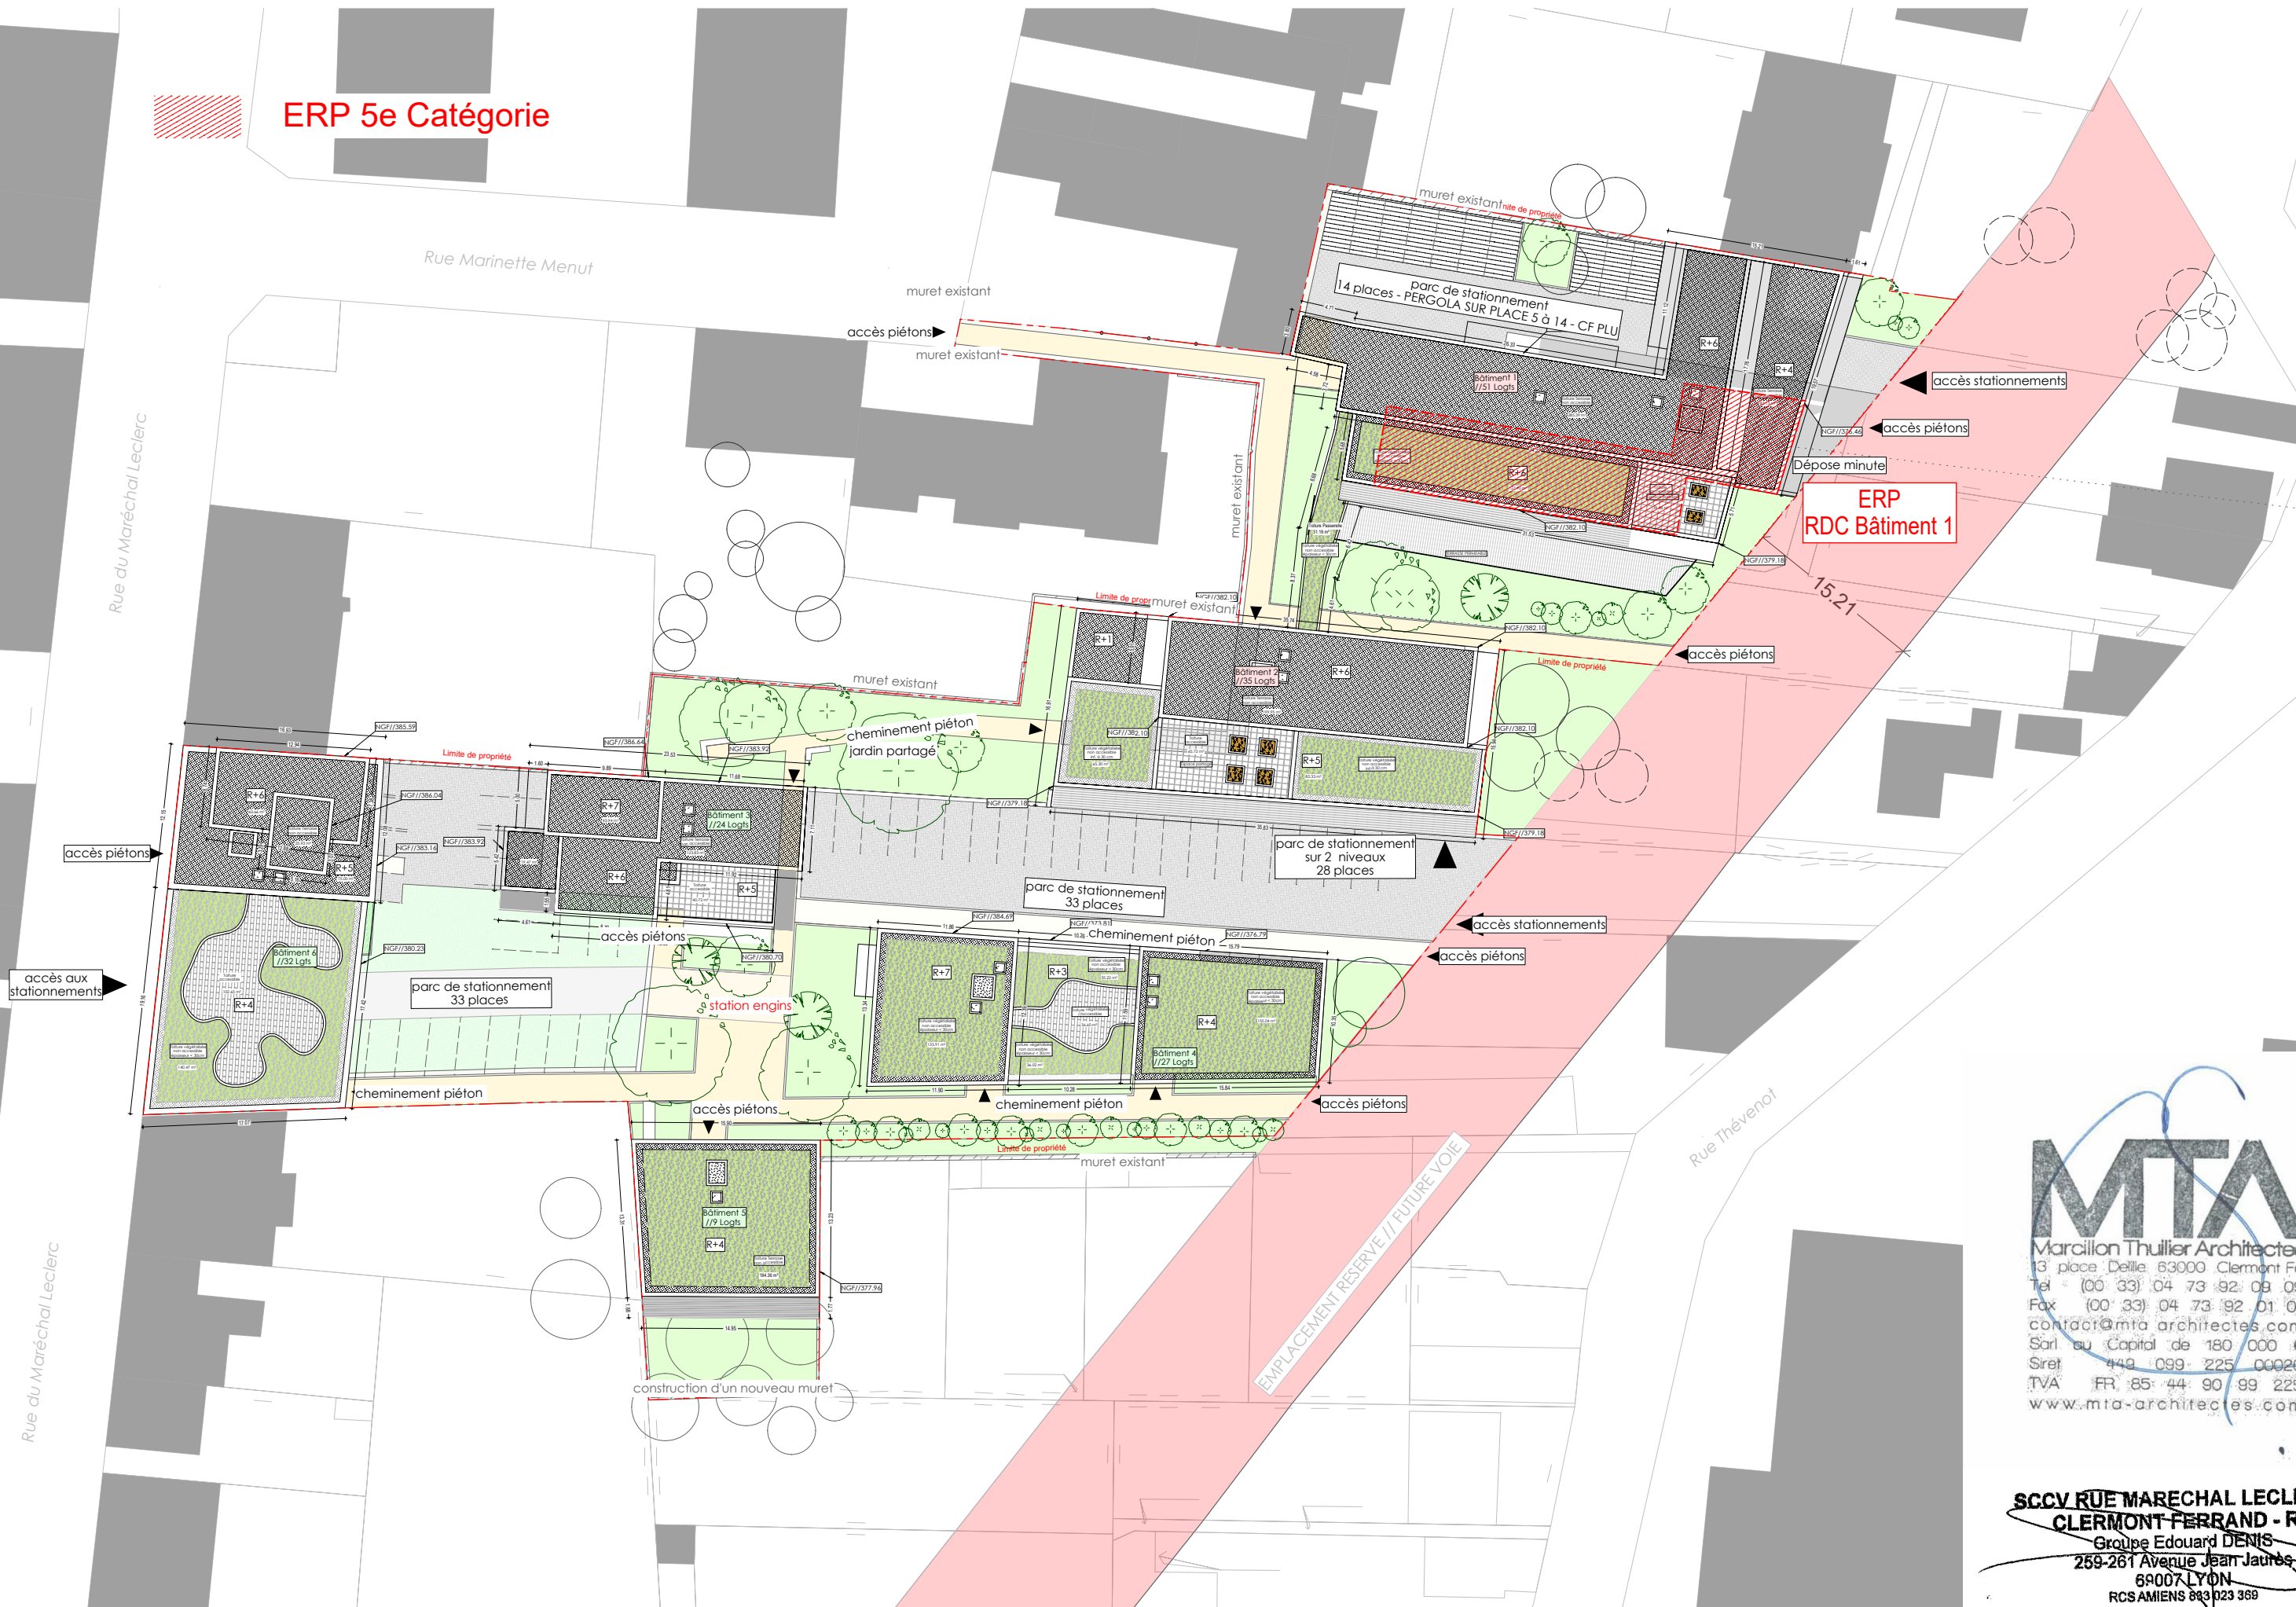

MTA
 Marcillon Thuillier Architectes
 13 place Delle 63000 Clermont Fd
 Tel : (00 33) 04 73 92 09 09
 Fax : (00 33) 04 73 92 01 01
 contact@mta-architectes.com
 Sarl au Capital de 180 000 €
 Siret : 449 099 225 00020
 TVA FR : 85 44 90 99 225
 www.mta-architectes.com

SCCV RUE MARECHAL LECLERC - CLERMONT-FERRAND - RA
 Groupe Edouard DENIS
 259-261 Avenue Jean Jaures
 69007 LYON
 RCSAMIENS 893 023 369