



Façade Nord

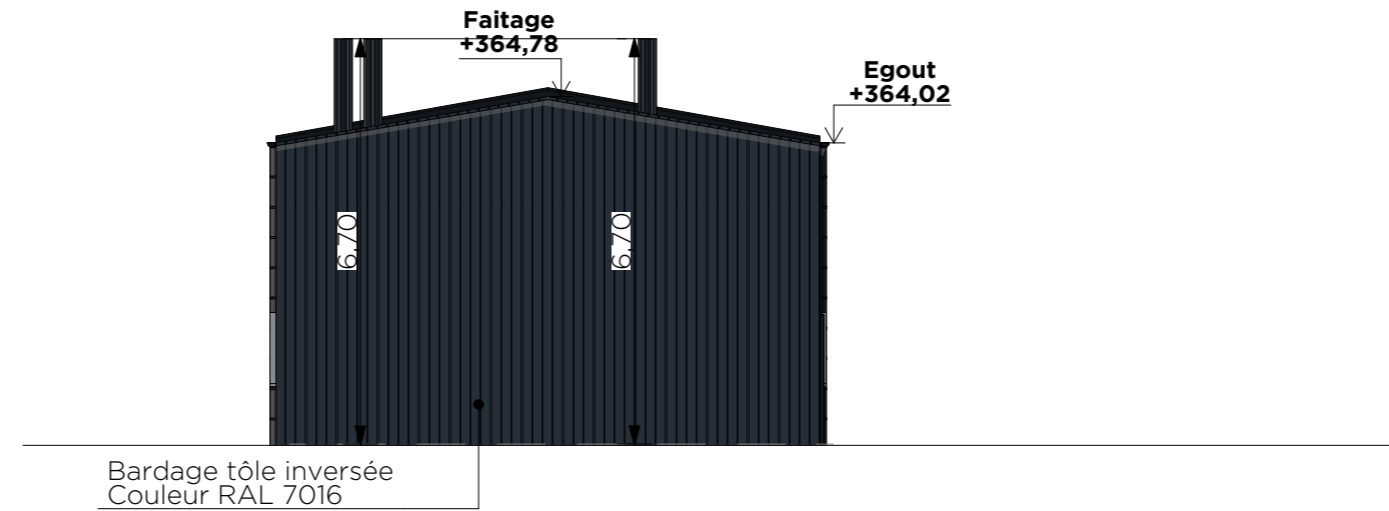

Façade Sud

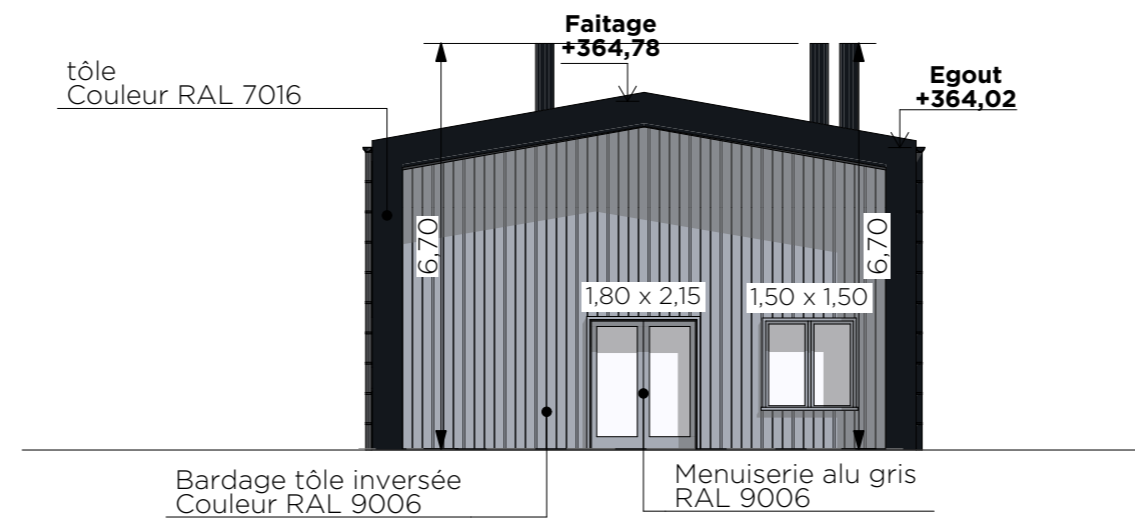

PC 5b

Projet
NOUVELLE
CONSTRUCTION D' UN
BÂTIMENT POUR
CREMATORIUM

Adresse du projet

ZAC DE JULLIAT EST
63260 AIGUEPERSE

Maitre d'ouvrage

SCI GREGANDY

Façades
Echelle : 1:125

11/12/2023

Christian Maturana
Architecte HMNOP

Inscription à l'ordre
des Architectes
n°081994

16 Bis rue de la Gare
60430 St Sulpice
Tel 06 59 62 45 26

