


# Projet d'ombrières photovoltaïque pour les parkings d'EDF- SYTRAL

Le maître d'ouvrage : EDF- CNPE SYTRAL  
 Adresse : 190 Rue Antoine Becquerel - Les panettes- 69330 MEYZIEU  
 Documents d'urbanisme en vigueur à Meyzieu, Pusignan et Jonage : PLU

Le terrains concerne les zones UL et A USP du PLU.

Les parcelles concernées par le projet sont :  
 000 CD 0104 / 000 CD 0012 / 000 CD 0016 / 000 YB 0003 / 000 YB 0001 / 000 YB 0002

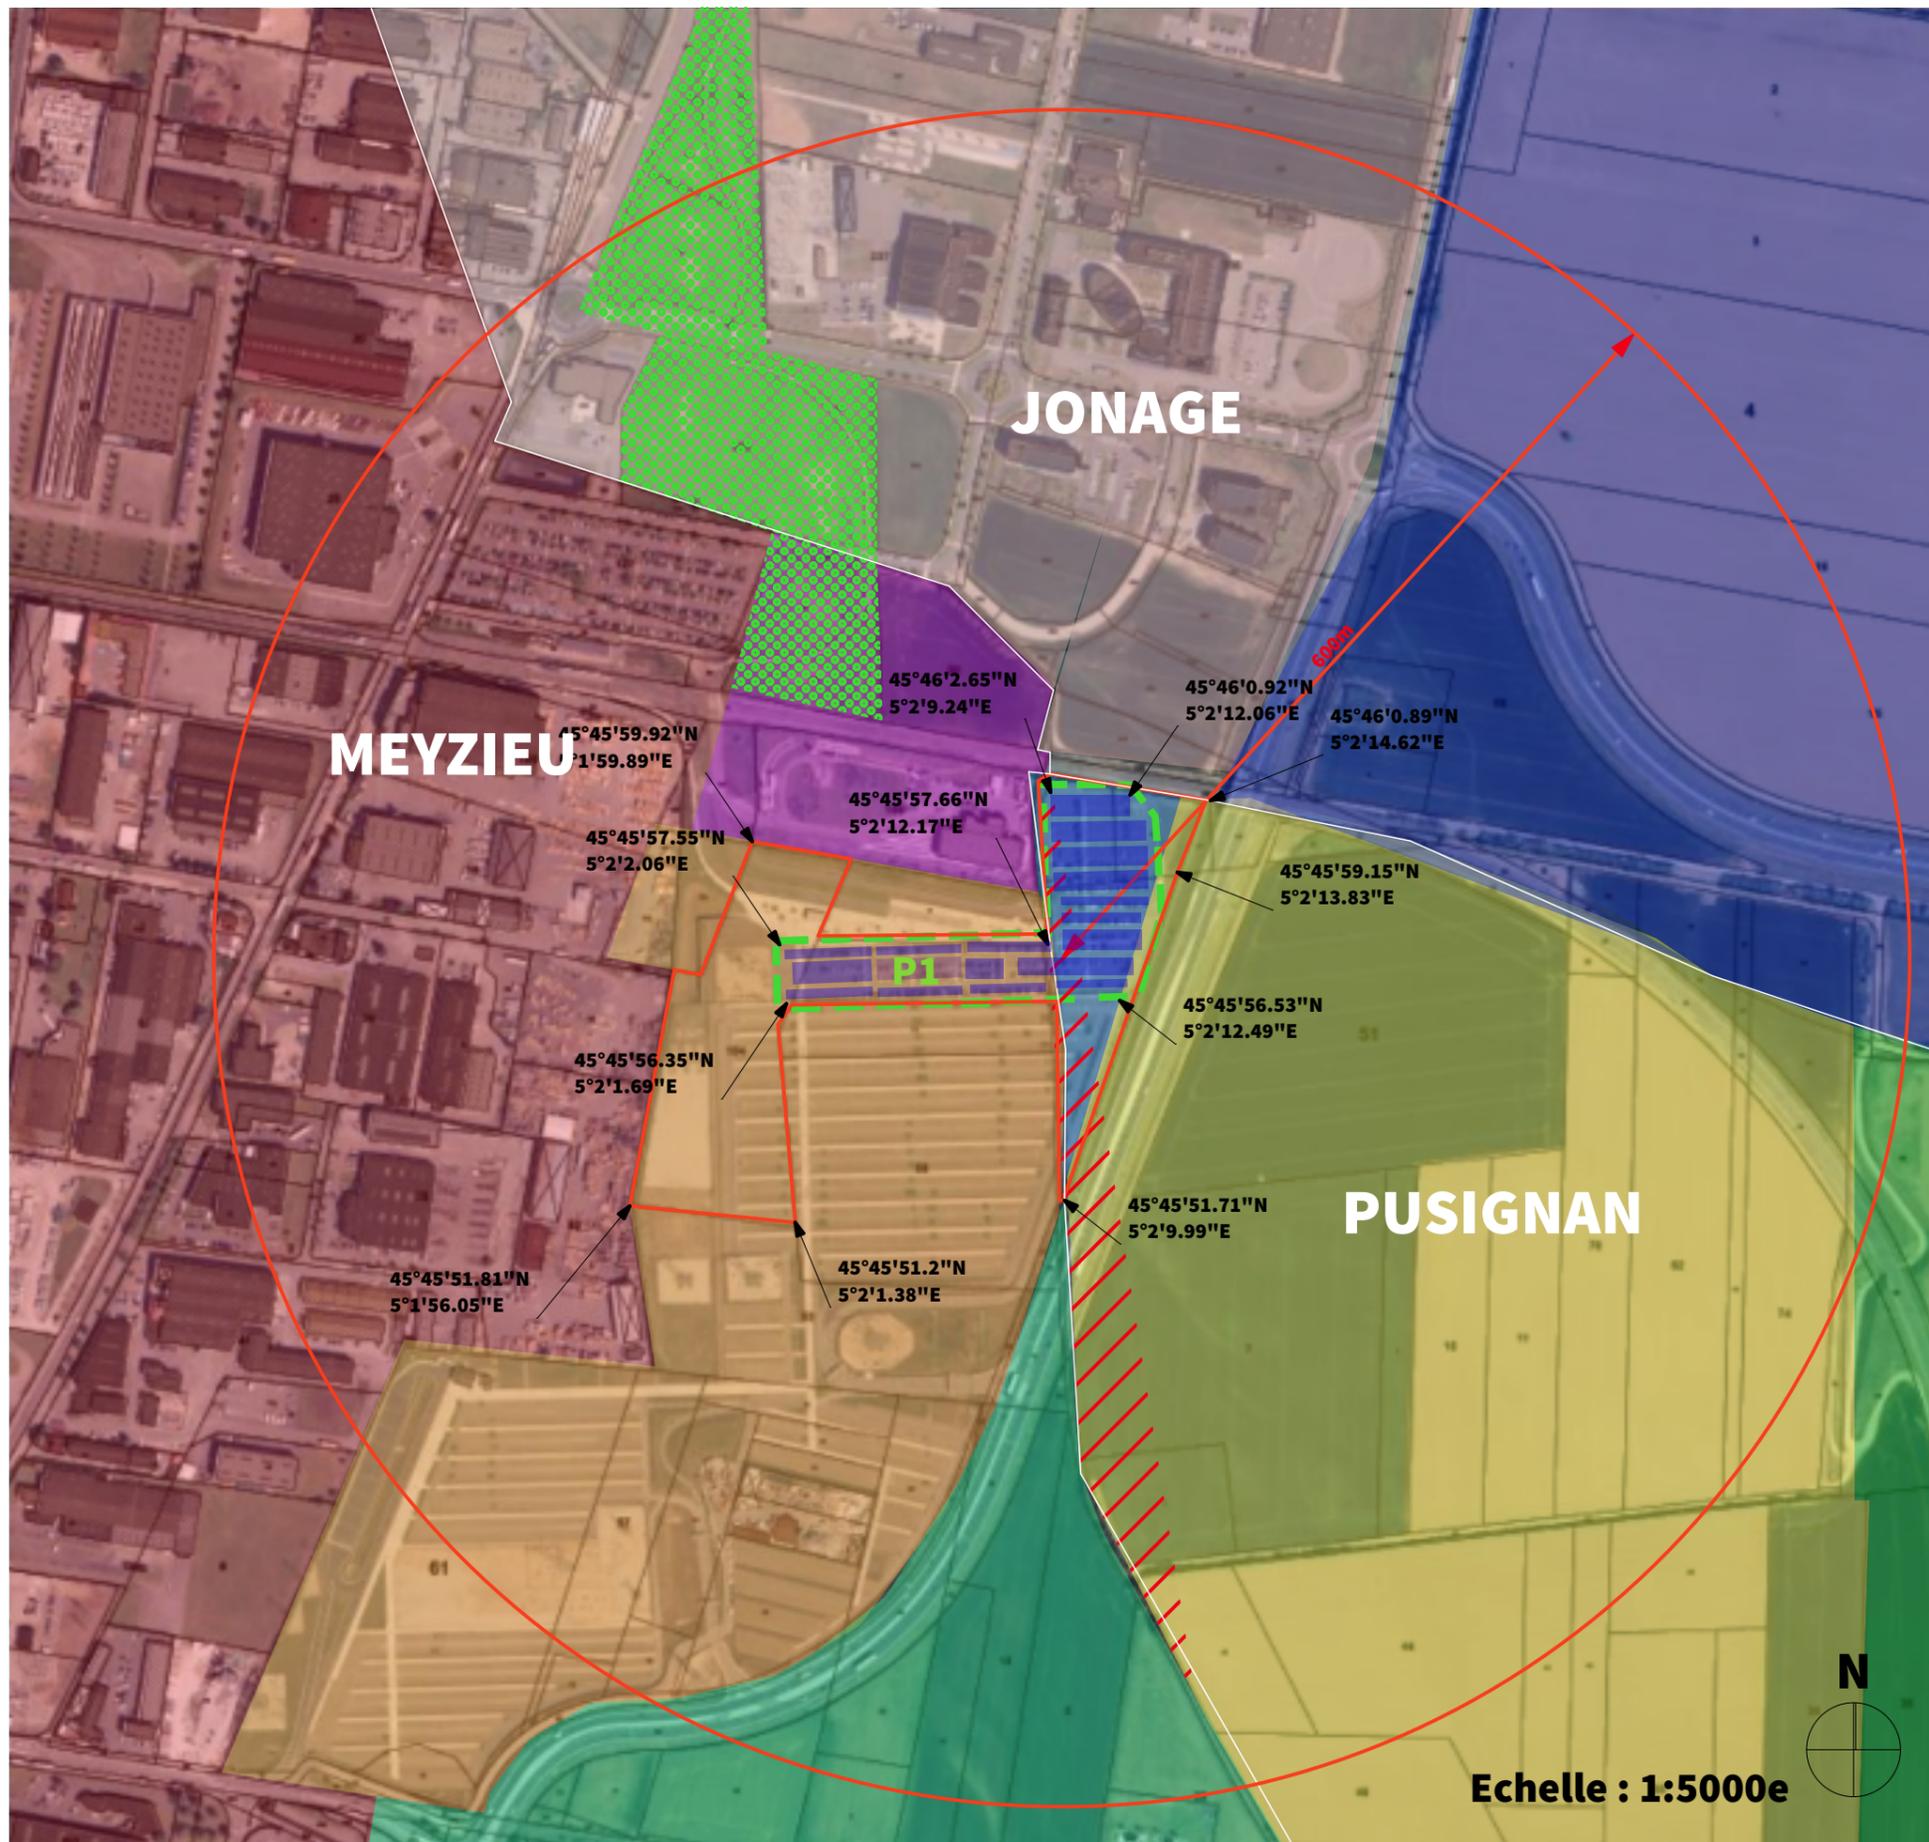

LÉGENDE	
	Limite de parcelle du projet
	Limite de projet
	Implantation des ombrières
	Zone AUI1
	Espace végétalisé à créer prescription illégale jugement du T.A de Lyon 8.02.2007
	Zone AUSP
	Zone UI2
	Zone UL
	Zone Aco1
	Zone A
	Zone Aco2
	Plan d'exposition au bruit (Zone D : Constructibilité possible en matière d'habitat)

Les plans du présent dossier ne sont pas des plans d'exécution. Ils devront faire l'objet d'études approfondies en vue de la construction. Les surfaces restent à vérifier et seront affinées lors des phases de projet ultérieures.

	Construction d'ombrières avec panneaux photovoltaïques pour le parc relais de Meyzieu les panettes	Projet réalisé pour le compte de SERL@energies Mr Vincent Malfere directeur général de SERL@energies	001	Ref: 2018_1269	
	HUMAN architectes	Responsable de projet : Céline Gris	Echelle:	07/02/2019	

contact@humanarchitecte.com  
 Siret : 822 754 941 0018

PVB  
 PC



Situation des points de vue



PC7 - Situation du site dans le paysage proche



PC6 - Insertion graphique du projet dans le site



PC8 - Situation du site dans le paysage lointain

Les plans du présent dossier ne sont pas des plans d'exécution. Ils devront faire l'objet d'études approfondies en vue de la construction. Les surfaces restent à vérifier et seront affinées lors des phases de projet ultérieures.

	<b>Construction d'ombrières avec panneaux photovoltaïques pour le parc relais de Meyzieu les panettes</b> <b>HUMAN architectes</b>	Projet réalisé pour le compte de SERL@energies Mr Vincent Malfere directeur général de SERL@energies Responsable de projet : Céline Gris	<b>Photographies et insertions</b> Echelle:	Signature maître d'ouvrage et architecte:	Ref: 2018_1269 07/02/2019	<b>PC6-7-8</b> <b>PC</b>
	SARL HUMAN architectes HMOVA n° 518611 21 rue de la République 69001 LYON Tel: 04 26 65 33 90 contact@humanarchitecte.com Siret: 822 754 641 0018					