


Plan de situation des 2 parcelles
sur la commune de Pierre-Chatel

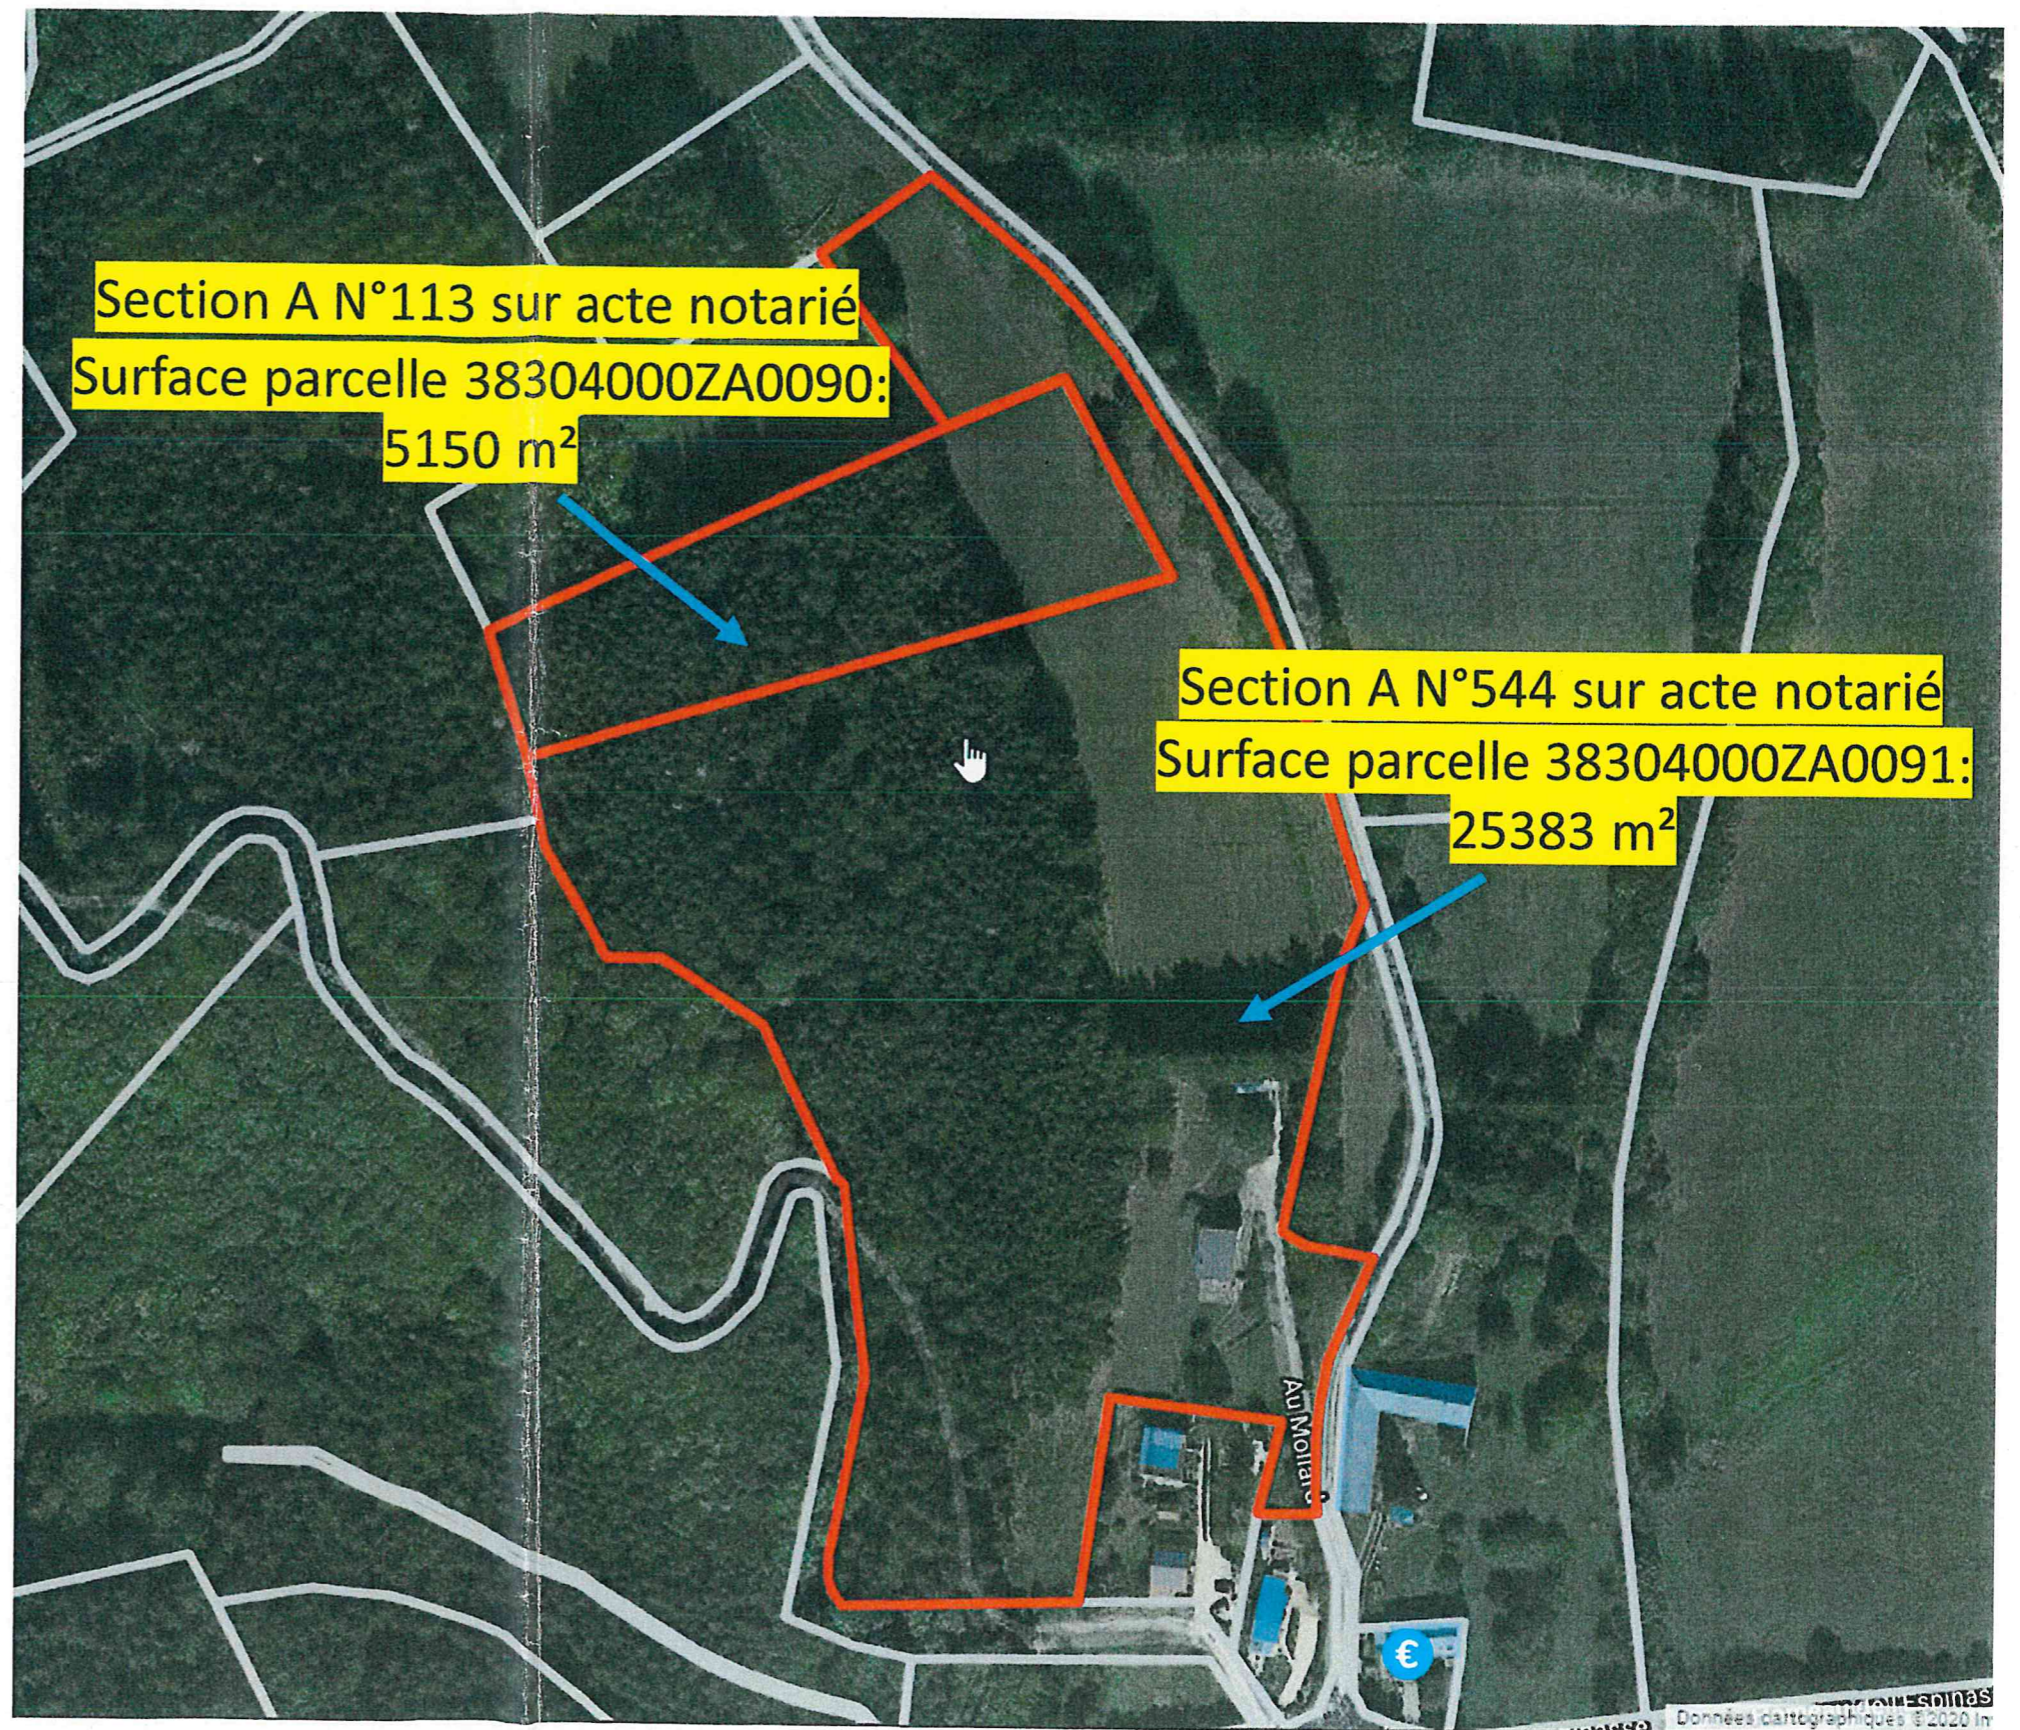

Surface totale à défricher sur les 2 parcelles (en rouge)

18809 m²

18 809 m²

