





MAITRE DE L'OUVRAGE				N° de projet :			
 <p><b>DCB</b> INTERNATIONAL</p> <p><b>SNC PLUG &amp; PLAY</b> 30 QUAI PERRACHE 69002 LYON</p>				<b>A12-19</b>			
				N° PIECE		<b>PC11</b>	
				Format :	A3		
DESIGNATION DU PROJET				DATE	INDICE	MODIFICATIONS	
<p><b>PLUG &amp; PLAY</b></p> <p><b>PARC MIXTE BUREAUX/ACTIVITES</b></p> <p>-----</p> <p><b>LOT IX</b></p> <p><b>PARC DU PUY D'OR</b></p> <p><b>69760 LIMONEST</b></p>				27/11/18	A	ETUDE D'IMPACT	
				<p><b>ANNEXES A</b></p> <p><b>L'ETUDE D'IMPACT</b></p>			
A.P.S.	A.P.S.	PERMIS DE CONSTRUIRE	D.C.E.	MARCHES	D.O.E.		
		29/10/18					
BUREAU DE CONTROLE		BUREAU D'ETUDE		ARCHITECTES			
				 <p><b>SAGITTAIRE</b></p> <p>ARCHITECTES ASSOCIES <b>Architecture</b> <b>et Urbanisme</b></p> <p>Celtic Parc - Bâtiment Avalon 2 304 Route Nationale 6 69760 LIMONEST Tél. +33(0)4 78 29 07 70 Fax. +33(0)4 72 00 99 83 contact@sagittairearchi.com www.sagittairearchi.com</p>			
V.R.D.							
ECONOMISTE							



Vue aérienne

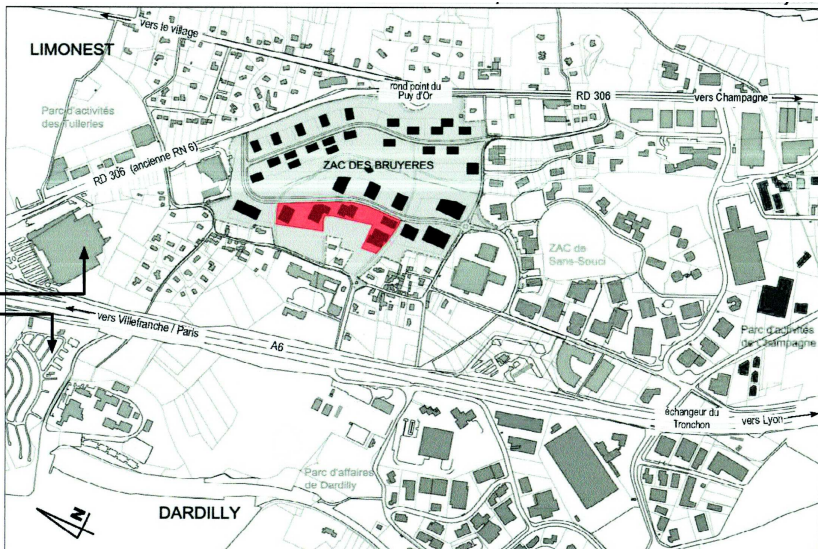

Plan de situation du futur Parc d'Activités "Les Bruyères"

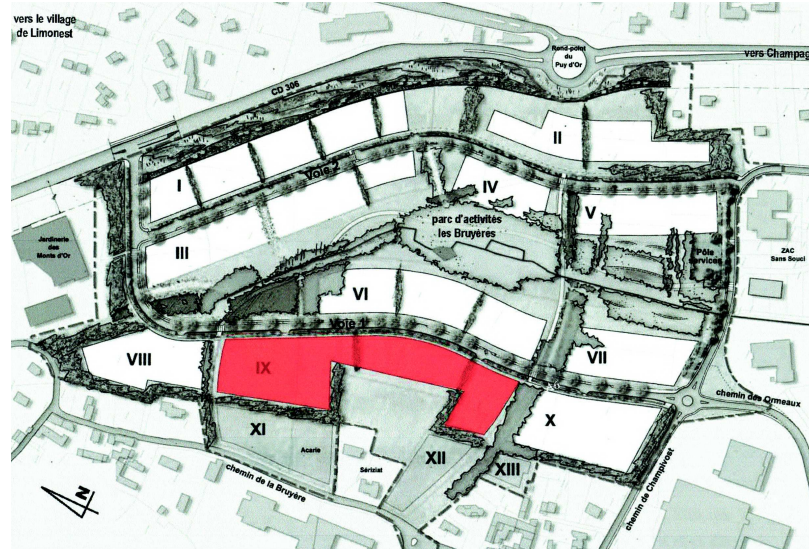

MAITRE DE L'OUVRAGE



SNC PLUG & PLAY  
30 QUAI PERRACHE  
69002 LYON

N° 02

N° de projet : A12-19

DATE	MODIFICATIONS
27/11/18	ETUDE D'IMPACT

**DESIGNATION  
DU PROJET**

PLUG & PLAY  
PARC MIXTE BUREAUX/ACTIVITES

LOT IX  
PARC DU PUY D'OR  
69760 LIMONEST

PLAN DE SITUATION  
DU TERRAIN


Format : A3

ARCHITECTES

SAGITTAIRE



ARCHITECTES ASSOCIES  
**Architecture  
et Urbanisme**  
Celtic Parc - Bâtiment Avalon 2  
Le Bois des Côtes  
304 Route Nationale 6  
69760 LIMONEST  
Tél. +33(0)4 78 29 07 70  
Fax. +33(0)4 72 00 99 83  
contact@sagittairearchi.com  
www.sagittairearchi.com

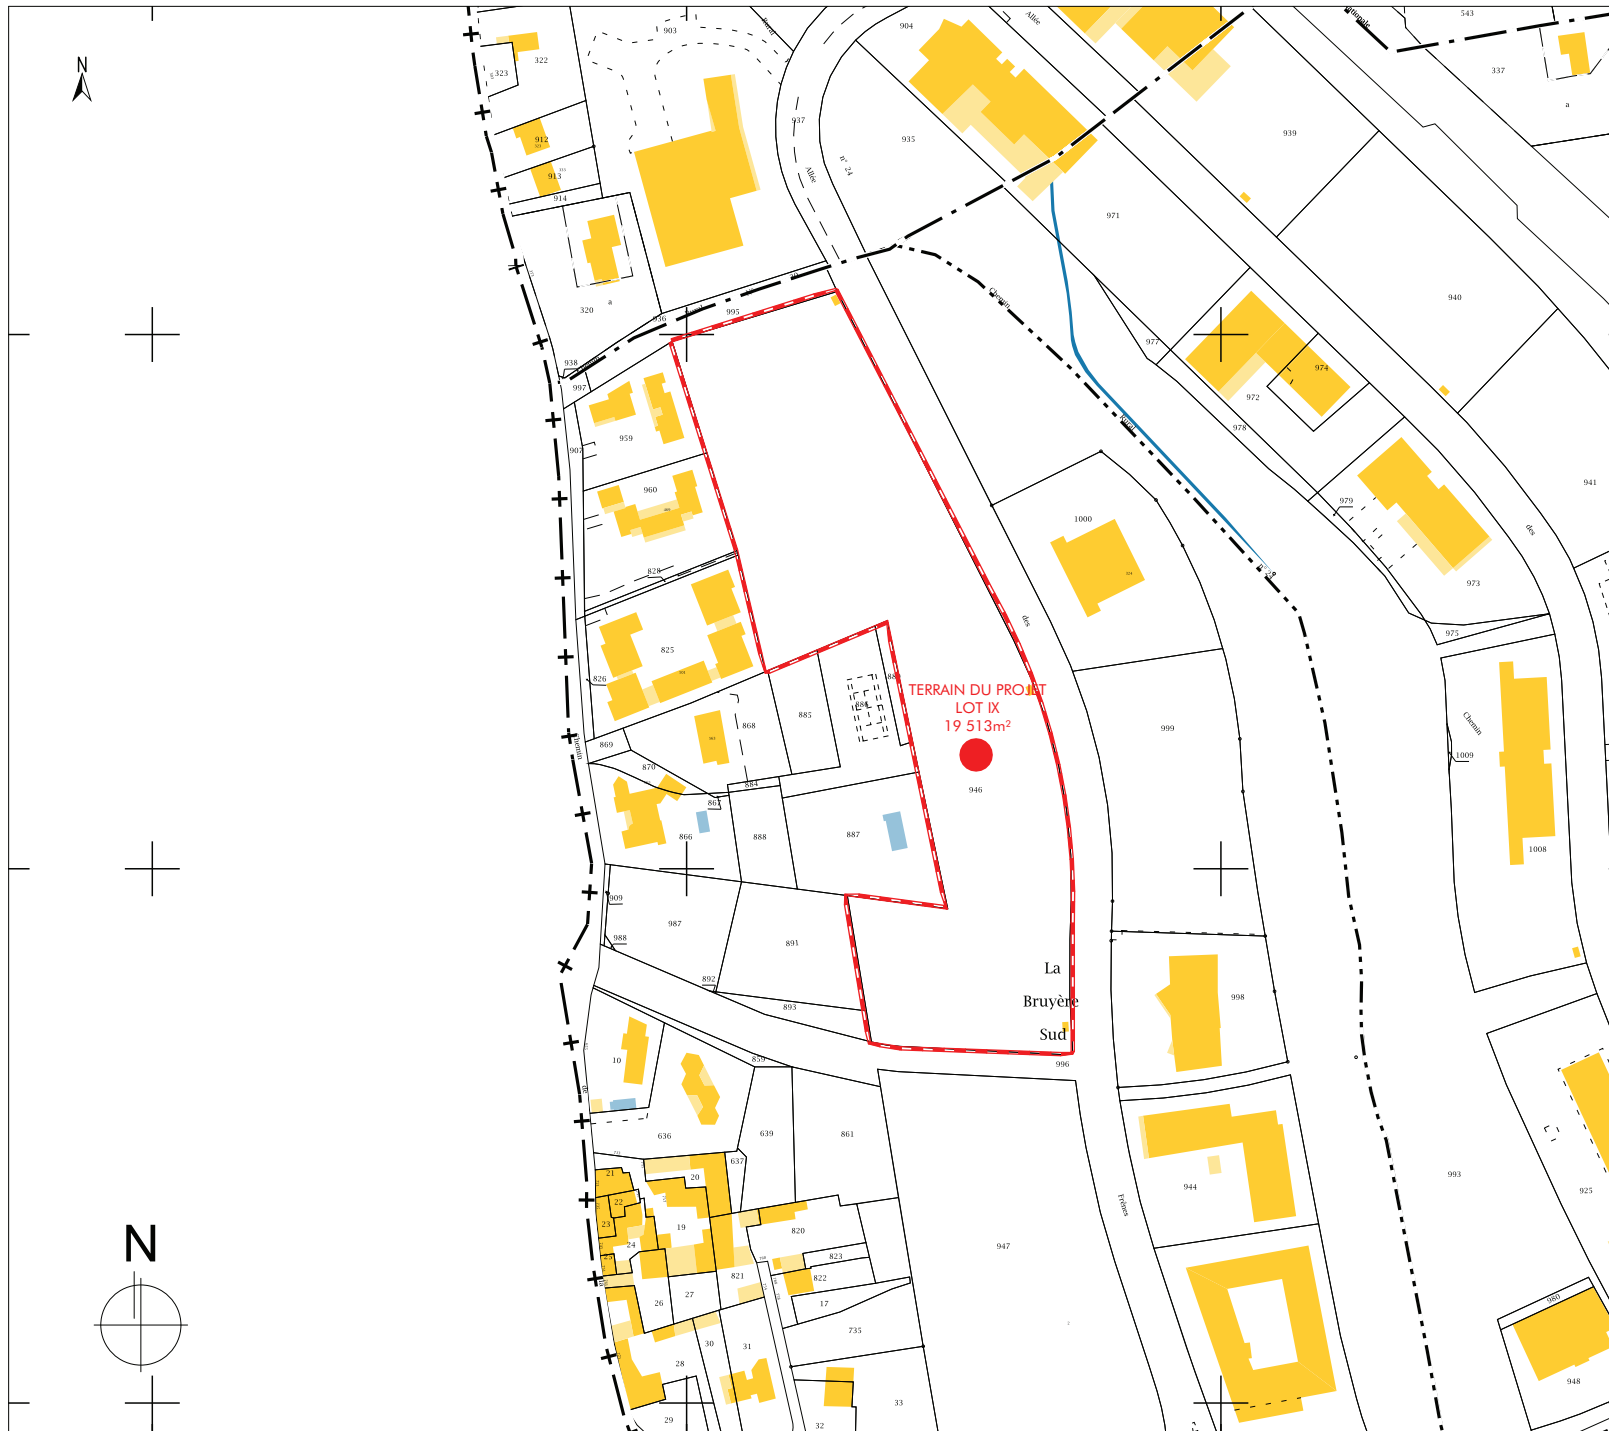

Plan cadastral - 1/2000ème

MAITRE DE L'OUVRAGE



SNC PLUG & PLAY  
30 QUAI PERRACHE  
69002 LYON

N° 03

N° de projet : A12-19

DATE	MODIFICATIONS
27/11/18	ETUDE D'IMPACT

DESIGNATION  
DU PROJET

PLUG & PLAY  
PARC MIXTE BUREAUX/ACTIVITES

LOT IX  
PARC DU PUY D'OR  
69760 LIMONEST

PLAN DE SITUATION  
DU TERRAIN

Format : A3


ARCHITECTES

SAGITTAIRE



ARCHITECTES ASSOCIÉS  
**Architecture  
et Urbanisme**

Celtic Parc - Bâtiment Avalon 2  
Le Bois des Côtes  
304 Route Nationale 6  
69760 LIMONEST  
Tél. +33(0)4 78 29 07 70  
Fax. +33(0)4 72 00 99 83  
contact@sagittairearchi.com  
www.sagittairearchi.com

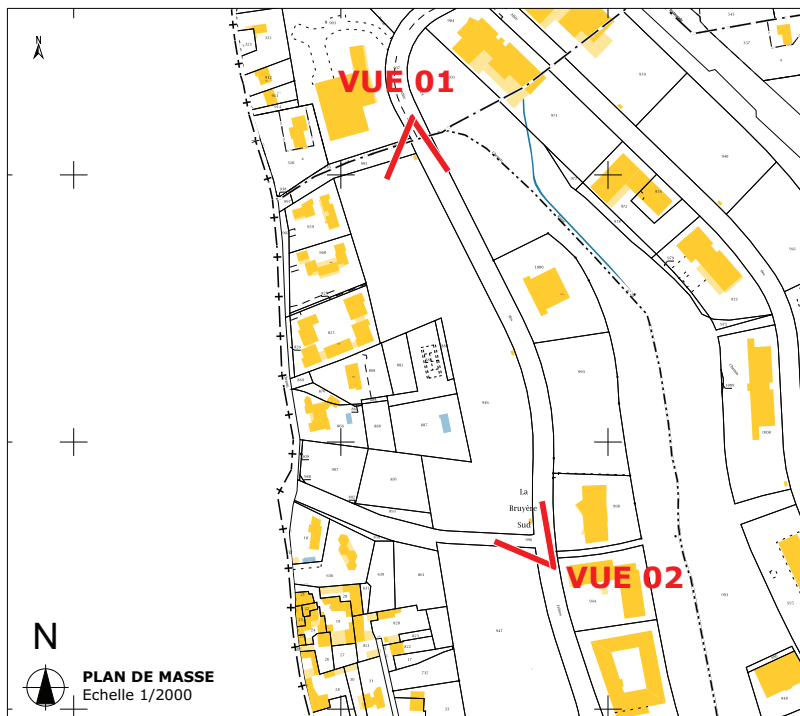

MAITRE DE L'OUVRAGE



SNC PLUG & PLAY  
30 QUAI PERRACHE  
69002 LYON

N° 04

N° de projet : A12-19

DATE	MODIFICATIONS
27/11/18	ETUDE D'IMPACT

DESIGNATION  
DU PROJET

PLUG & PLAY  
PARC MIXTE BUREAUX/ACTIVITES

LOT IX  
PARC DU PUY D'OR  
69760 LIMONEST

PHOTOGRAPHIES DU SITE

Format : A3




ARCHITECTES

SAGITTAIRE



ARCHITECTES ASSOCIES  
**Architecture  
et Urbanisme**

Celtic Parc - Bâtiment Avalon 2  
Le Bois des Côtes  
304 Route Nationale 6  
69760 LIMONEST  
Tél. +33(0)4 78 29 07 70  
Fax. +33(0)4 72 00 99 83  
contact@sagittairearchi.com  
www.sagittairearchi.com

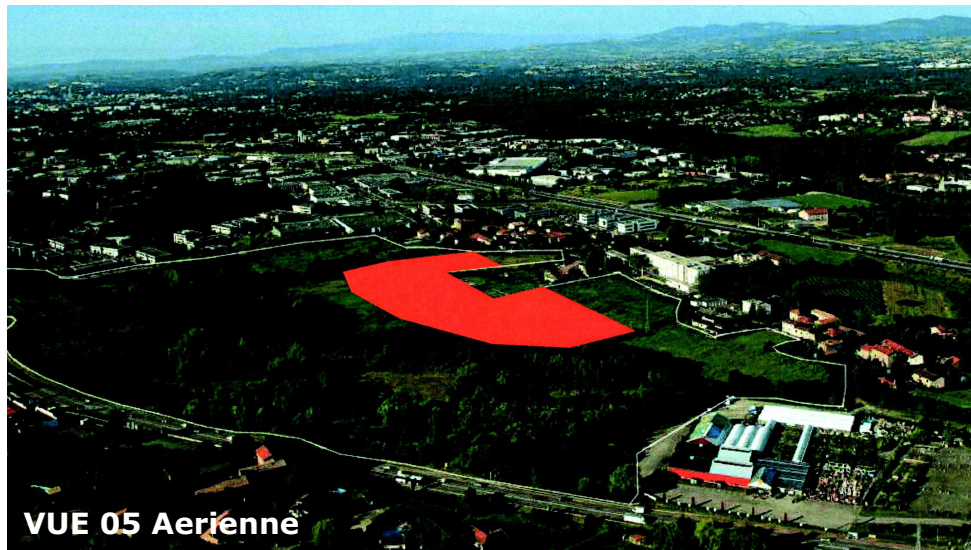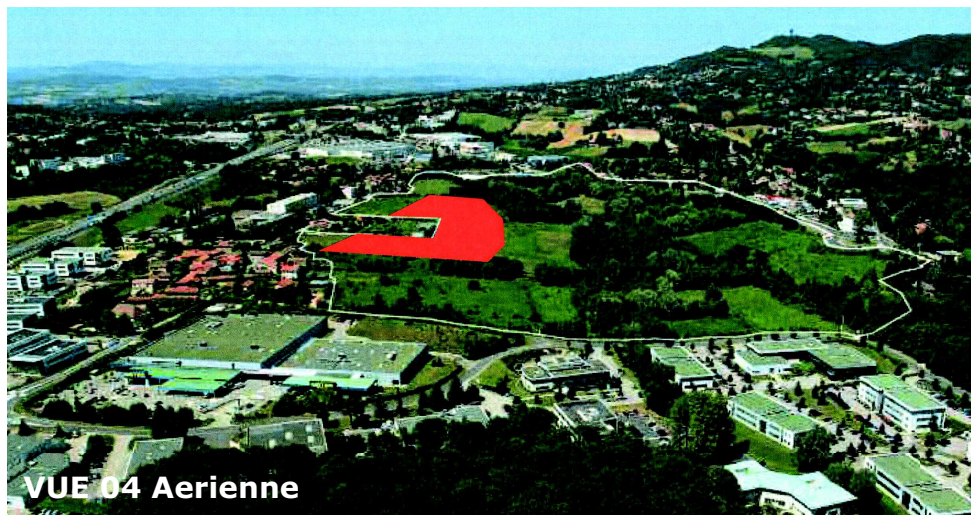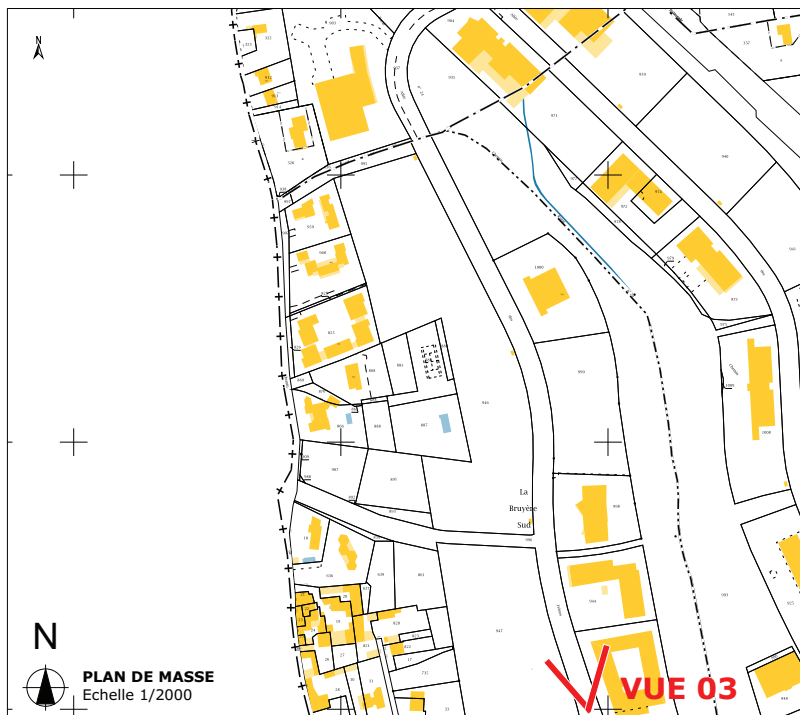

MAITRE DE L'OUVRAGE



**SNC PLUG & PLAY**  
30 QUAI PERRACHE  
69002 LYON

N° 05

N° de projet : A12-19

DATE	MODIFICATIONS
27/11/18	ETUDE D'IMPACT

**DESIGNATION  
DU PROJET**

PLUG & PLAY  
PARC MIXTE BUREAUX/ACTIVITES

LOT IX  
PARC DU PUY D'OR  
69760 LIMONEST

PHOTOGRAPHIES DU SITE

Format : A3

ARCHITECTES

SAGITTAIRE



**Architecture  
et Urbanisme**

Celtic Parc - Bâtiment Avalon 2  
Le Bois des Côtes  
304 Route Nationale 6  
69760 LIMONEST  
Tél. +33(0)4 78 29 07 70  
Fax. +33(0)4 72 00 99 83  
contact@sagittairearchi.com  
www.sagittairearchi.com



SNC PLUG & PLAY  
30 QUAI PERRACHE  
69002 LYON

N° 06

N° de projet : A12-19

DATE	MODIFICATIONS
27/11/18	ETUDE D'IMPACT

**DESIGNATION  
DU PROJET**

PLUG & PLAY  
PARC MIXTE BUREAUX/ACTIVITES

LOT IX  
PARC DU PUY D'OR  
69760 LIMONEST

PLAN DES ABORDS DU PROJET

Format : A3


**ARCHITECTES**

SAGITTAIRE



ARCHITECTES ASSOCIES  
**Architecture  
et Urbanisme**  
Celtic Parc - Bâtiment Avalon 2  
Le Bois des Côtes  
304 Route Nationale 6  
69760 LIMONEST  
Tél. +33(0)4 78 29 07 70  
Fax. +33(0)4 72 00 99 83  
contact@sagittairearchi.com  
www.sagittairearchi.com

**plan de composition urbaine**

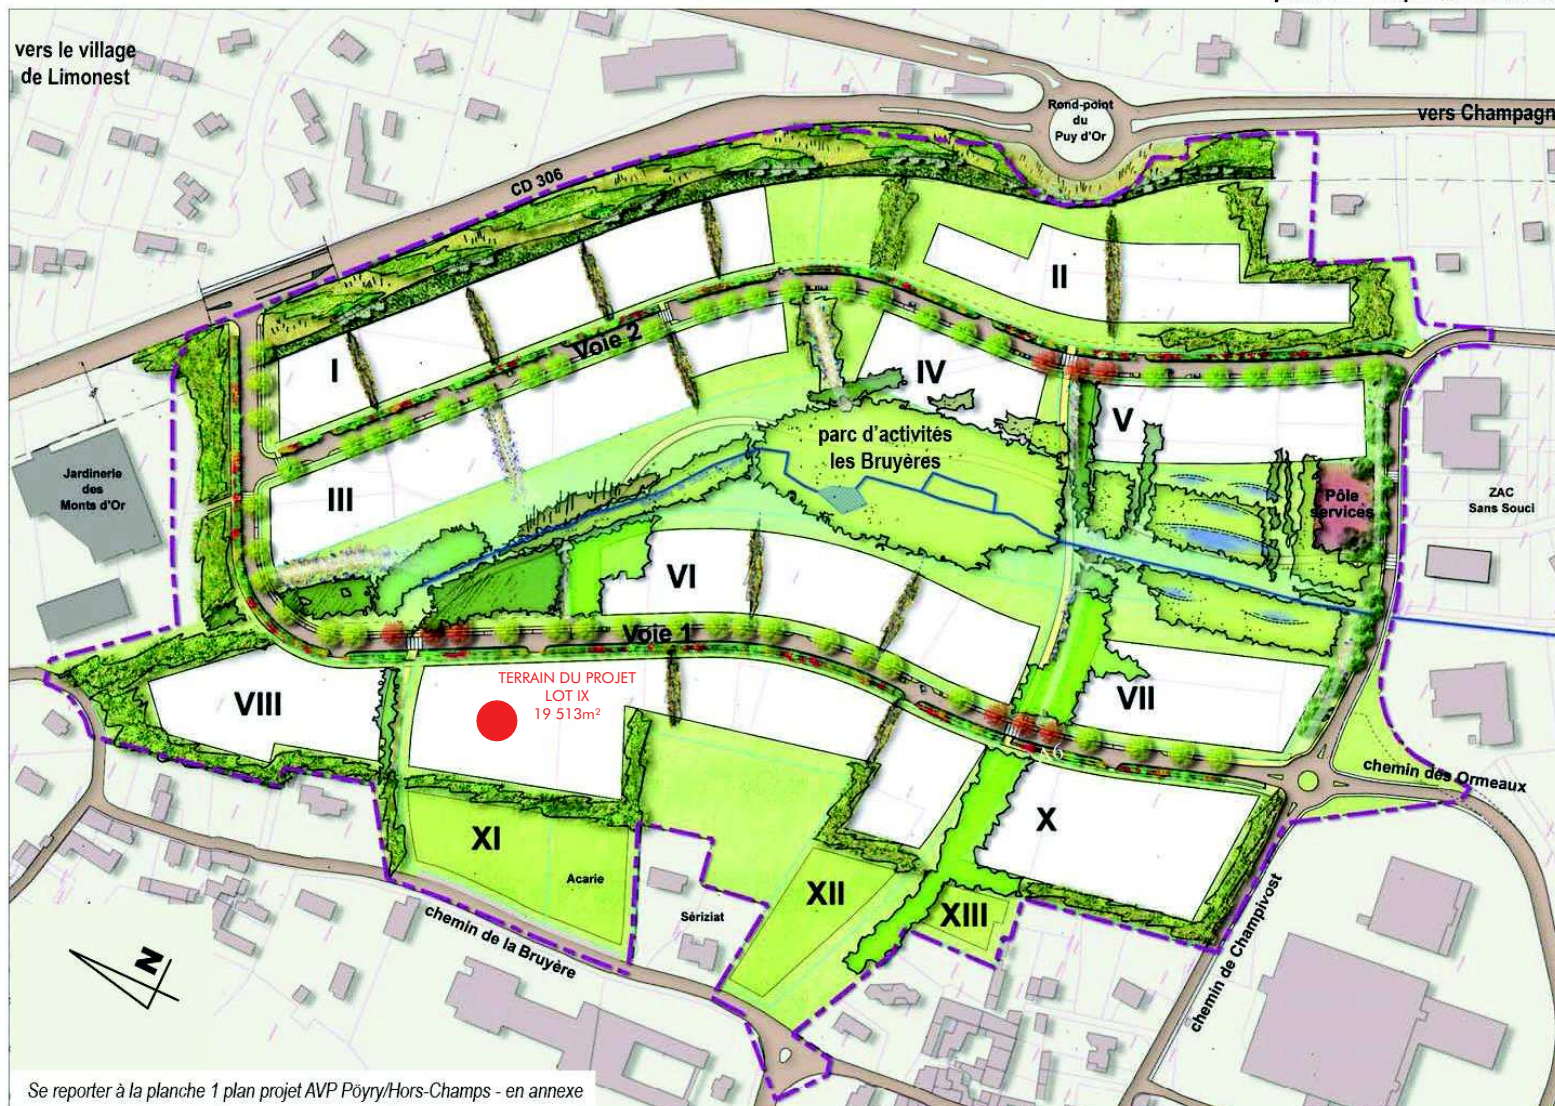

Se reporter à la planche 1 plan projet AVP Pöyry/Hors-Champs - en annexe



SNC PLUG & PLAY  
30 QUAI FERRACHE  
69002 LYON

N° 07

N° de projet : A12-19

DATE MODIFICATIONS  
27/11/18 ETUDE D'IMPACT

DESIGNATION  
DU PROJET


PLUG & PLAY  
PARC MIXTE BUREAUX/ACTIVITES

LOT IX  
PARC DU PUY D'OR  
69760 LIMONEST

PLAN DE MASSE  
DU PROJET  
ECH : 1/1000

Format : A3

ARCHITECTES

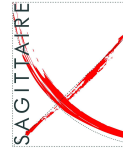

ARCHITECTES ASSOCIES  
**Architecture et Urbanisme**  
Calle Parc - Bâtiment Aviation 2  
Le Bois des Cotes  
304 Route Nationale 6  
69760 LIMONEST  
Tel. +33(0)4 78 29 07 70  
Fax. +33(0)4 72 00 99 83  
contact@sagittairearchi.com  
www.sagittairearchi.com

