


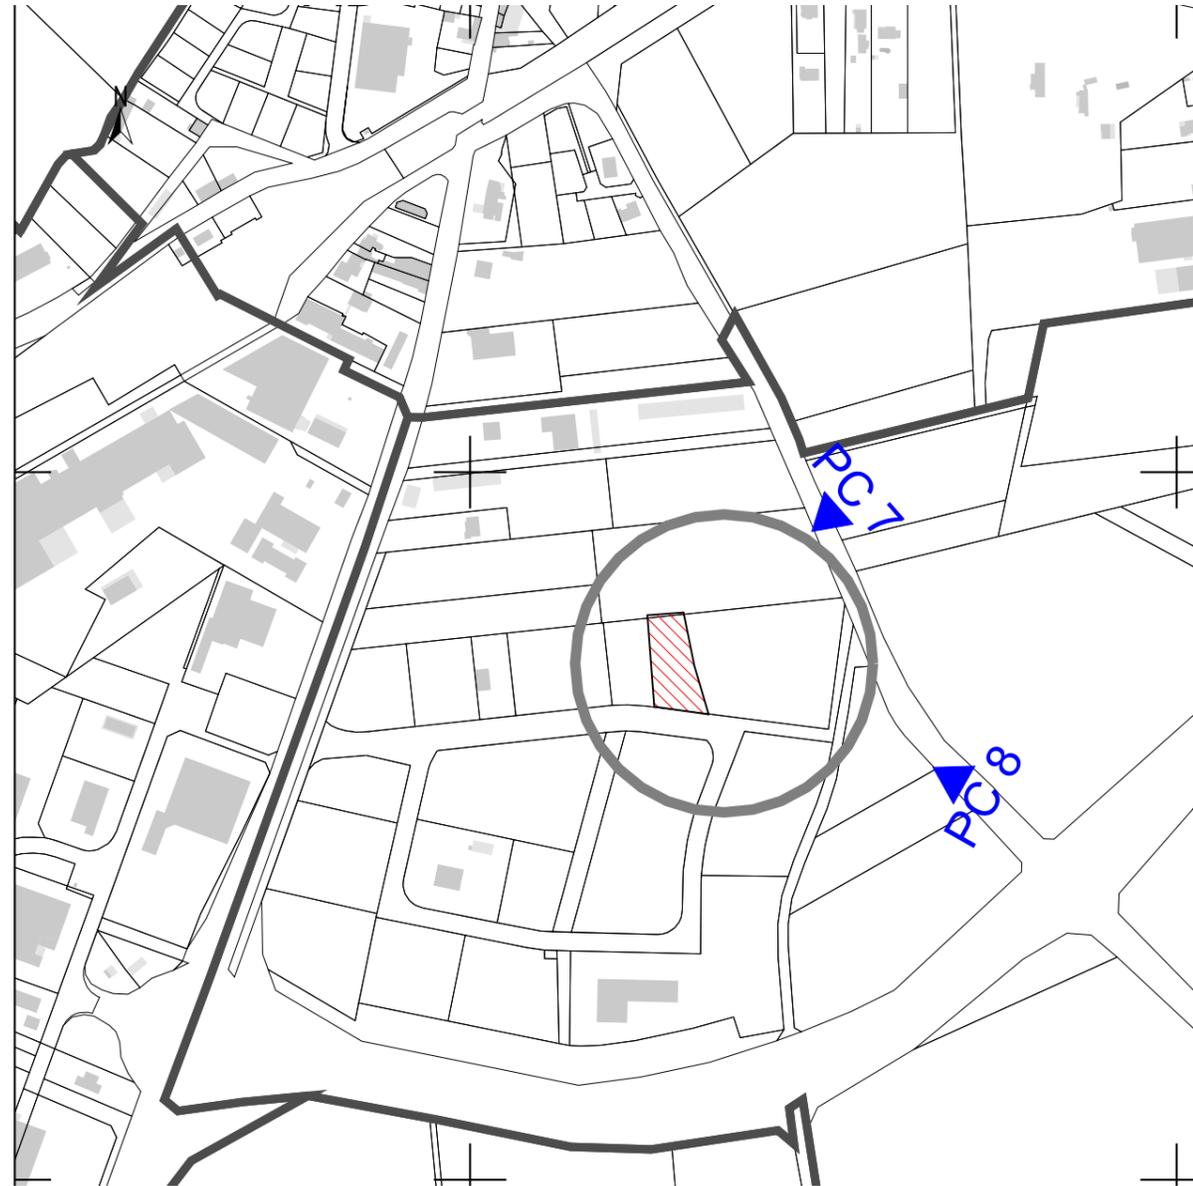


Echelle : 1/2000



Echelle : 1/5000

Référence cadastrale : 000 ZI 190B  
 Contenance cadastrale : 2000 m<sup>2</sup>  
 Adresse :  
 ZAC DE JULLIAT EST  
 63260 AIGUEPERSE

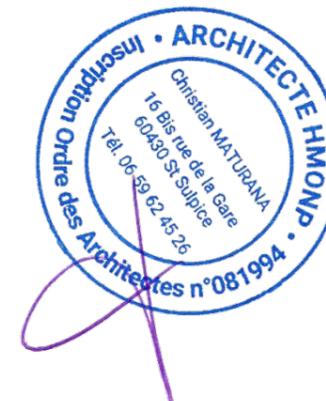

# PC 1

Projet  
 NOUVELLE  
 CONSTRUCTION D'UN  
 BÂTIMENT POUR  
 CREMATORIUM

Adresse du projet  
 ZAC DE JULLIAT EST  
 63260 AIGUEPERSE

Maitre d'ouvrage  
 SCI GREGANDY

Plan de situation  
 Echelle : 1:1

11/12/2023

Christian Maturana  
 Architecte HMNOP

Inscription à l'ordre  
 des Architectes  
 n°081994

16 Bis rue de la Gare  
 60430 St Sulpice  
 Tel 06 59 62 45 26

PC 7/8

Projet  
NOUVELLE  
CONSTRUCTION D'UN  
BÂTIMENT POUR  
CREMATORIUM

Adresse du projet

ZAC DE JULLIAT EST  
63260 AIGUEPERSE

Maitre d'ouvrage  
SCI GREGANDY

Photos  
Echelle :

11/12/2023

Christian Maturana  
Architecte HMNOP

Inscription à l'ordre  
des Architectes  
n°081994

16 Bis rue de la Gare  
60430 St Sulpice  
Tel 06 59 62 45 26



**PC 7 - Photographie de près**



**PC 7 - Photographie de loin**

