Département de la Drôme

VILLE DE
Saint-Paul
Trois-Châteaux

Mairie - Place Castellane
26131 SAINT PAUL TROIS CHATEAUX

# DEVIATION DU CHEMIN DE CHAMEAU

Mission d'assistance à maîtrise d'ouvrage

## ESQUISSE GENERALE

| INDICE | DATE | MODIFICATIONS |
|---|---|---|
| | Mai 2016 | Version originale |
| A | Février 2018 | Version modifiée et détaillée |
| B | Mars 2018 | Modification du tracé - Adaptation par rapport au foncier |
| | | |
| | | |
| | | |
| | | |

| DATE | DESSINE PAR | ECHELLE | AFFAIRE N° |
|---|---|---|---|
| Mars 2018 | A.B. | 1/750 | 15.110 |

RCI
Rhône Conseil Ingénierie
INGÉNIERIE CONSEIL
Aménagement Environnement
Agence
18 Rue Voltaire
07300 Tournon
Tél : 04 75 07 97 42
Fax : 04 75 08 97 49
rci-tournon@wanadoo.com
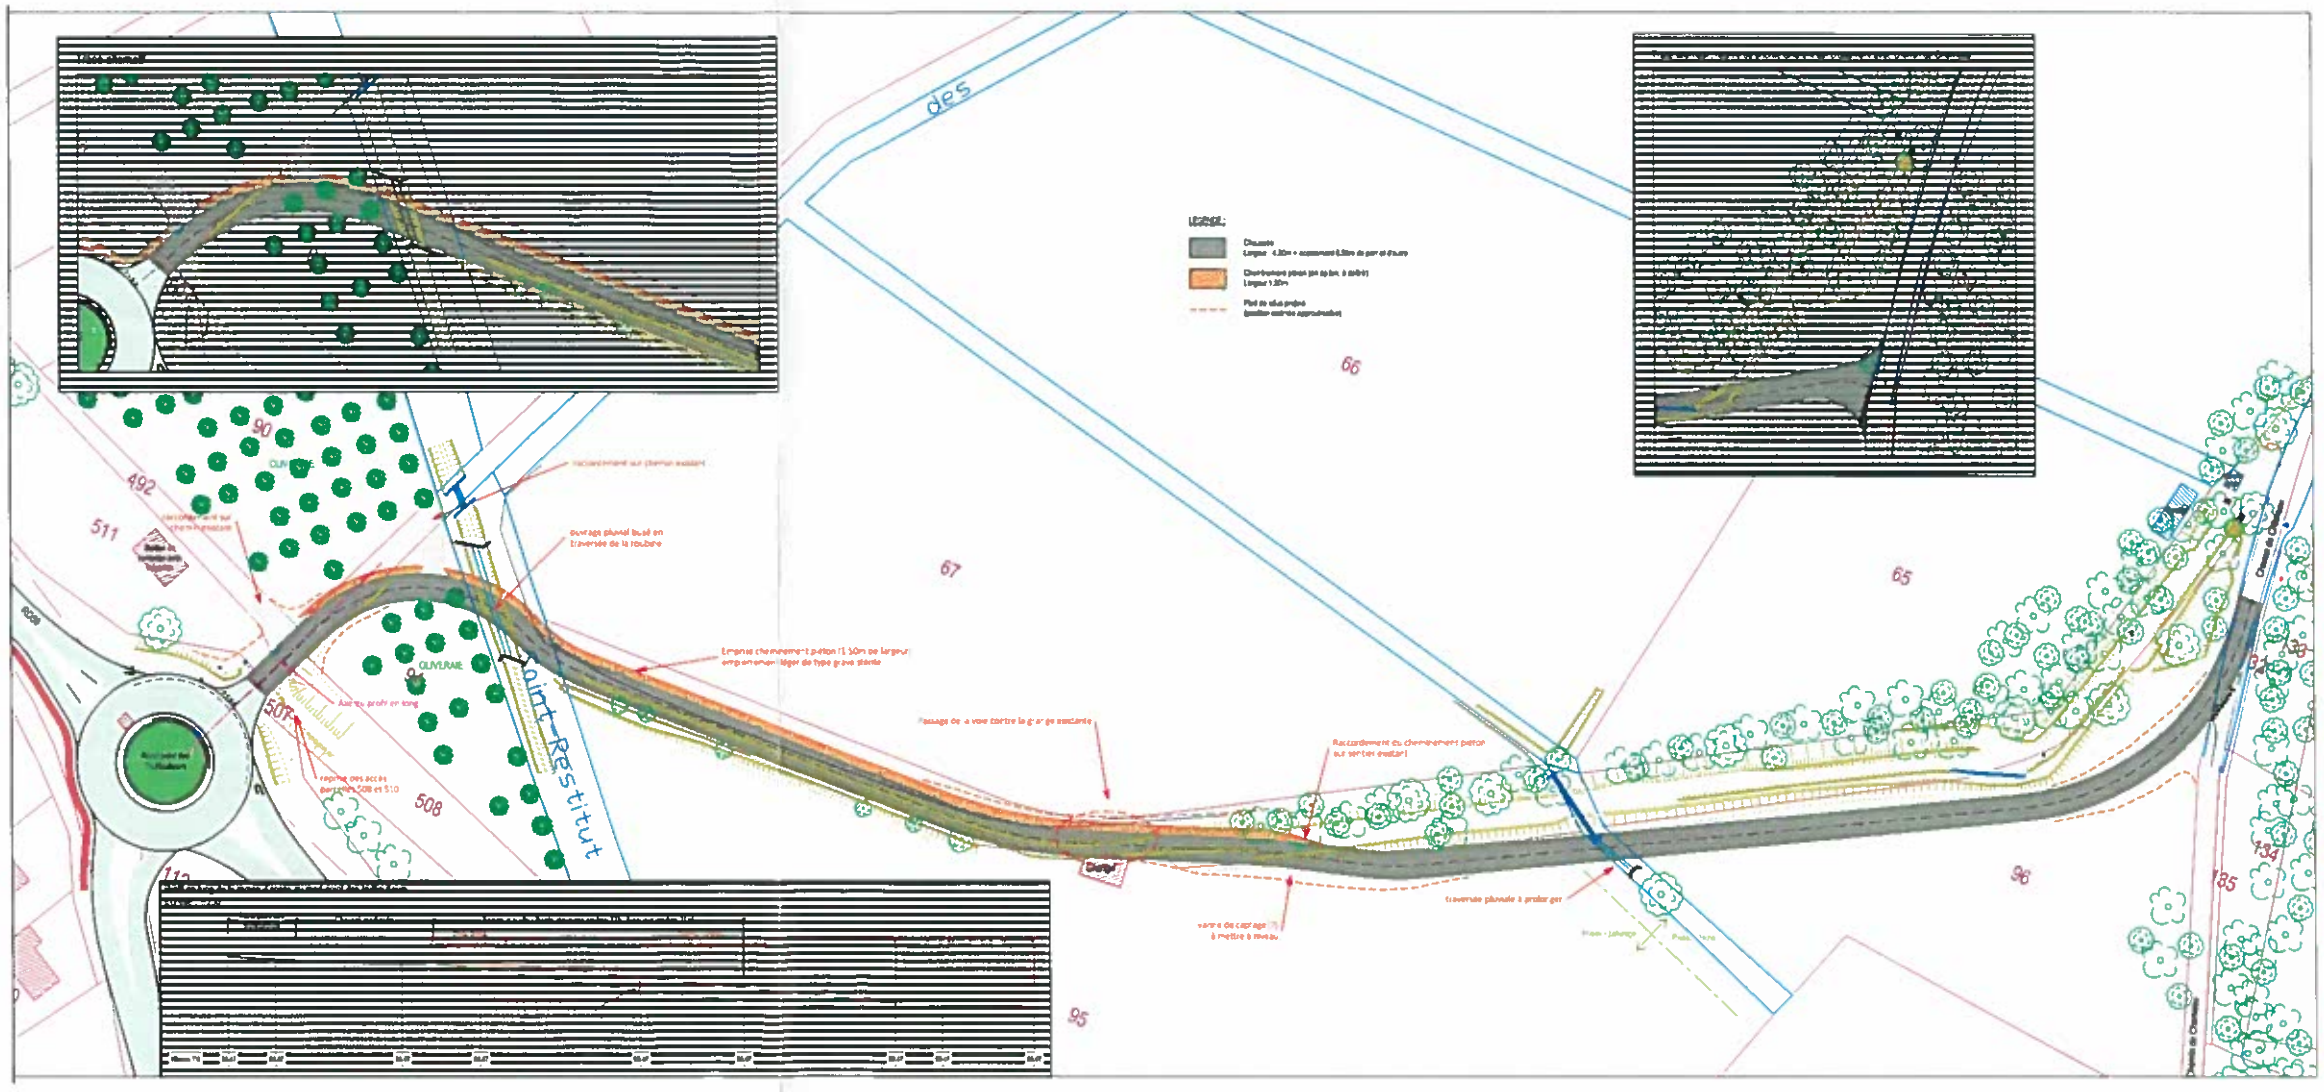
## PLAN N° 4