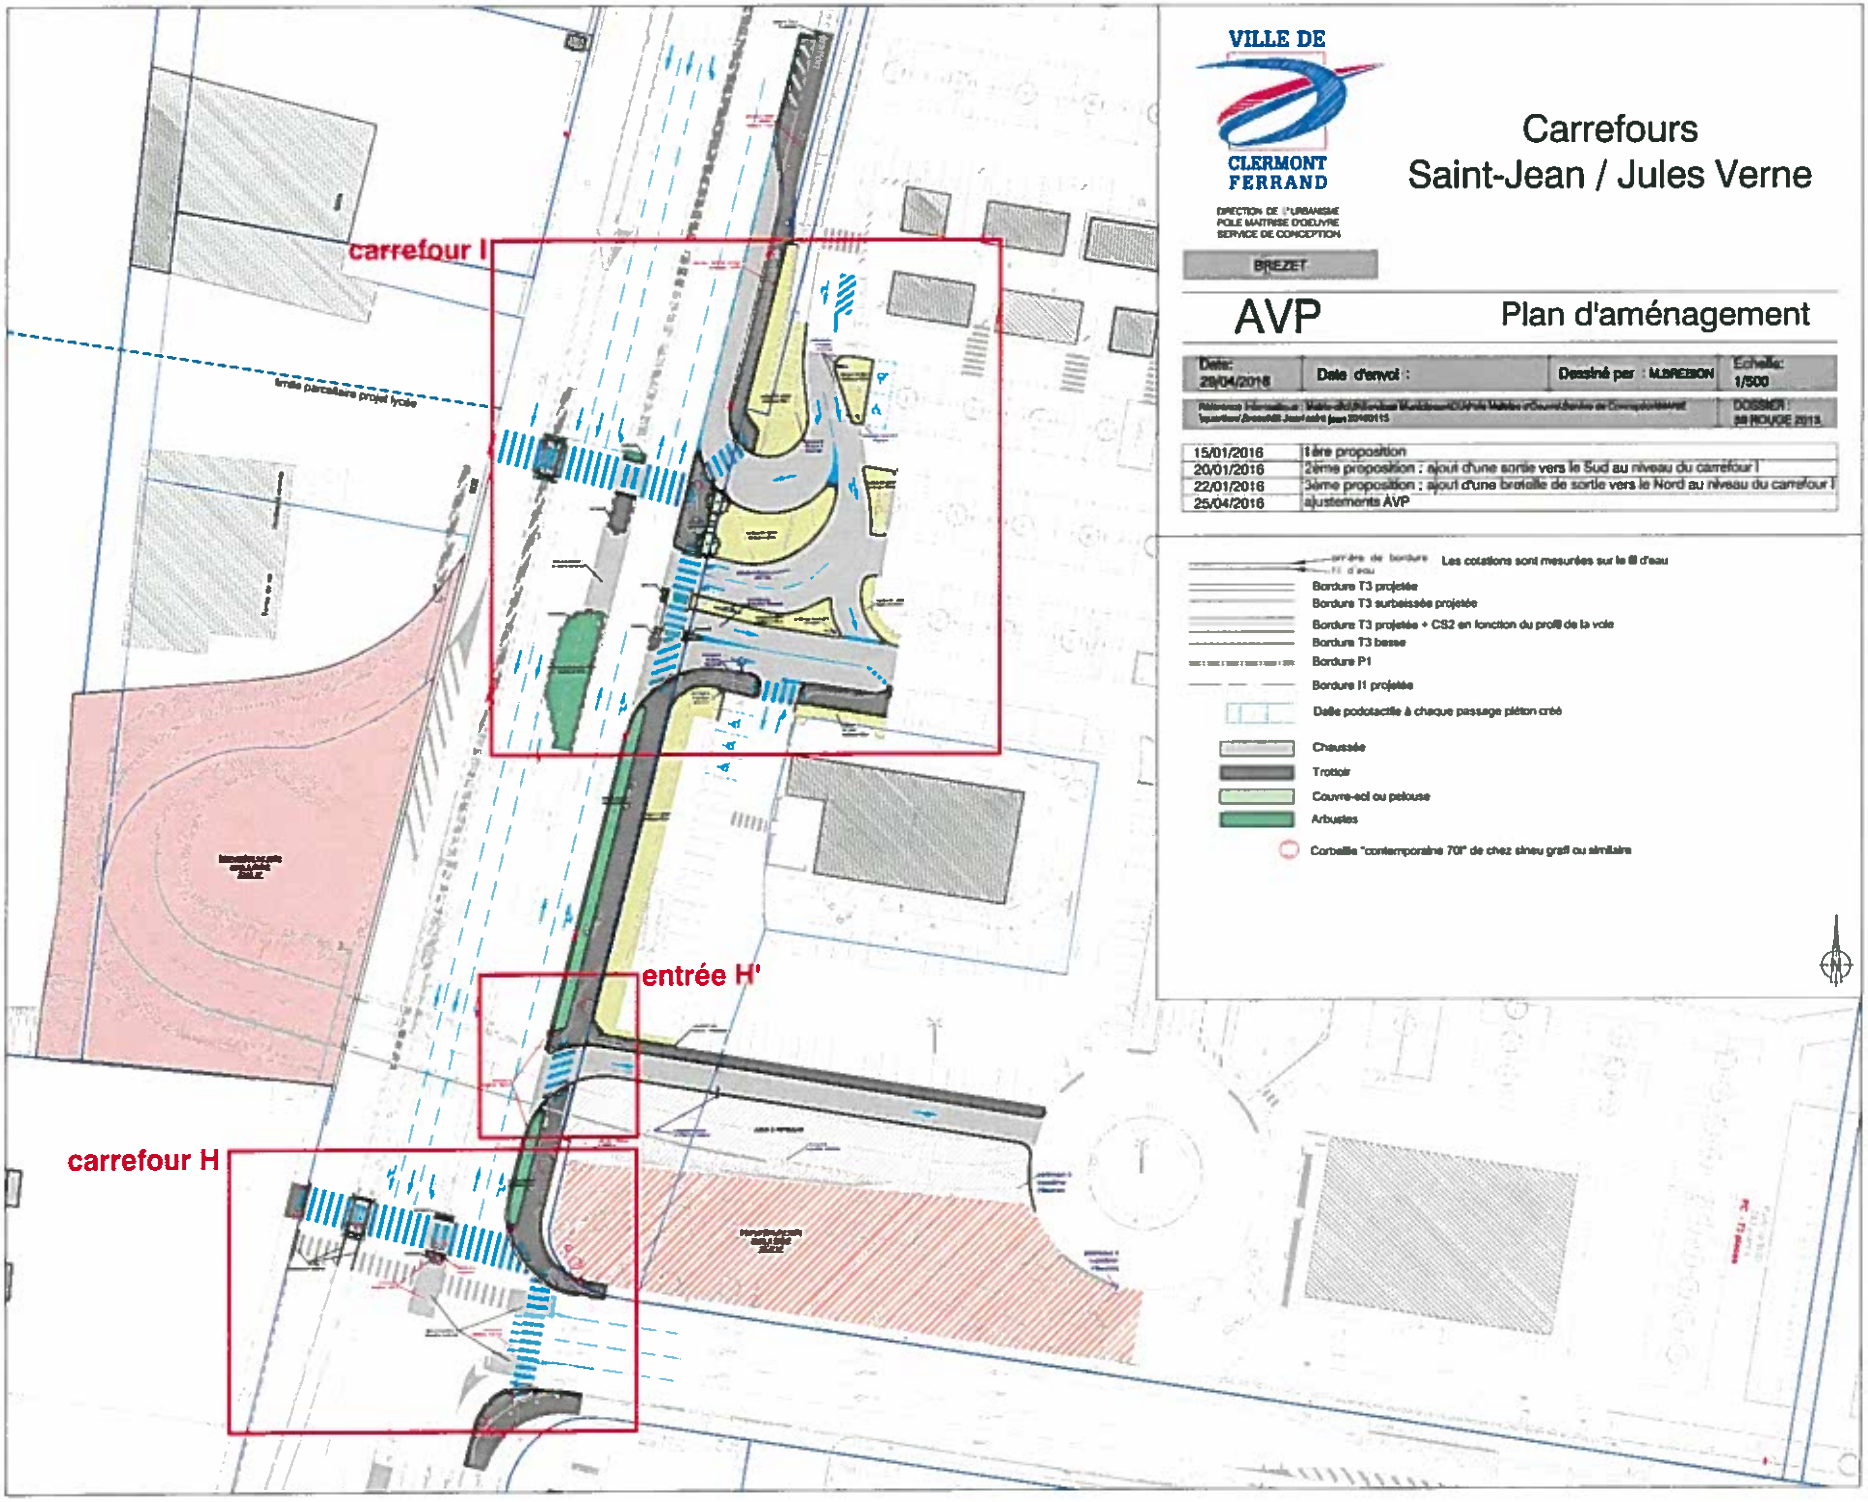

VILLE DE
CLERMONT FERRAND

DIRECTION DE L'URBANISME
POLE MAITRISE D'OEUVRE
SERVICE DE CONCEPTION

BREZET

Carrefours
Saint-Jean / Jules Verne

AVP — Plan d'aménagement

Date: 29/04/2016	Date d'envoi :	Dessiné par : M.BRESSON	Echelle: 1/500
Référence Informatique : [illegible]			DOSSIER : 08 ROUGE 2013

15/01/2016	1ère proposition
20/01/2016	2ème proposition : ajout d'une sortie vers le Sud au niveau du carrefour I
22/01/2016	3ème proposition : ajout d'une bretelle de sortie vers le Nord au niveau du carrefour I
25/04/2016	ajustements AVP

Les cotations sont mesurées sur le fil d'eau

- Bordure T3 projetée
- Bordure T3 surbaissée projetée
- Bordure T3 projetée + CS2 en fonction du profil de la voie
- Bordure T3 basse
- Bordure P1
- Bordure I1 projetée
- Dalle podotactile à chaque passage piéton créé
- Chaussée
- Trottoir
- Couvre-sol ou pelouse
- Arbustes
- Corbeille "contemporaine 70l" de chez sineu graff ou similaire