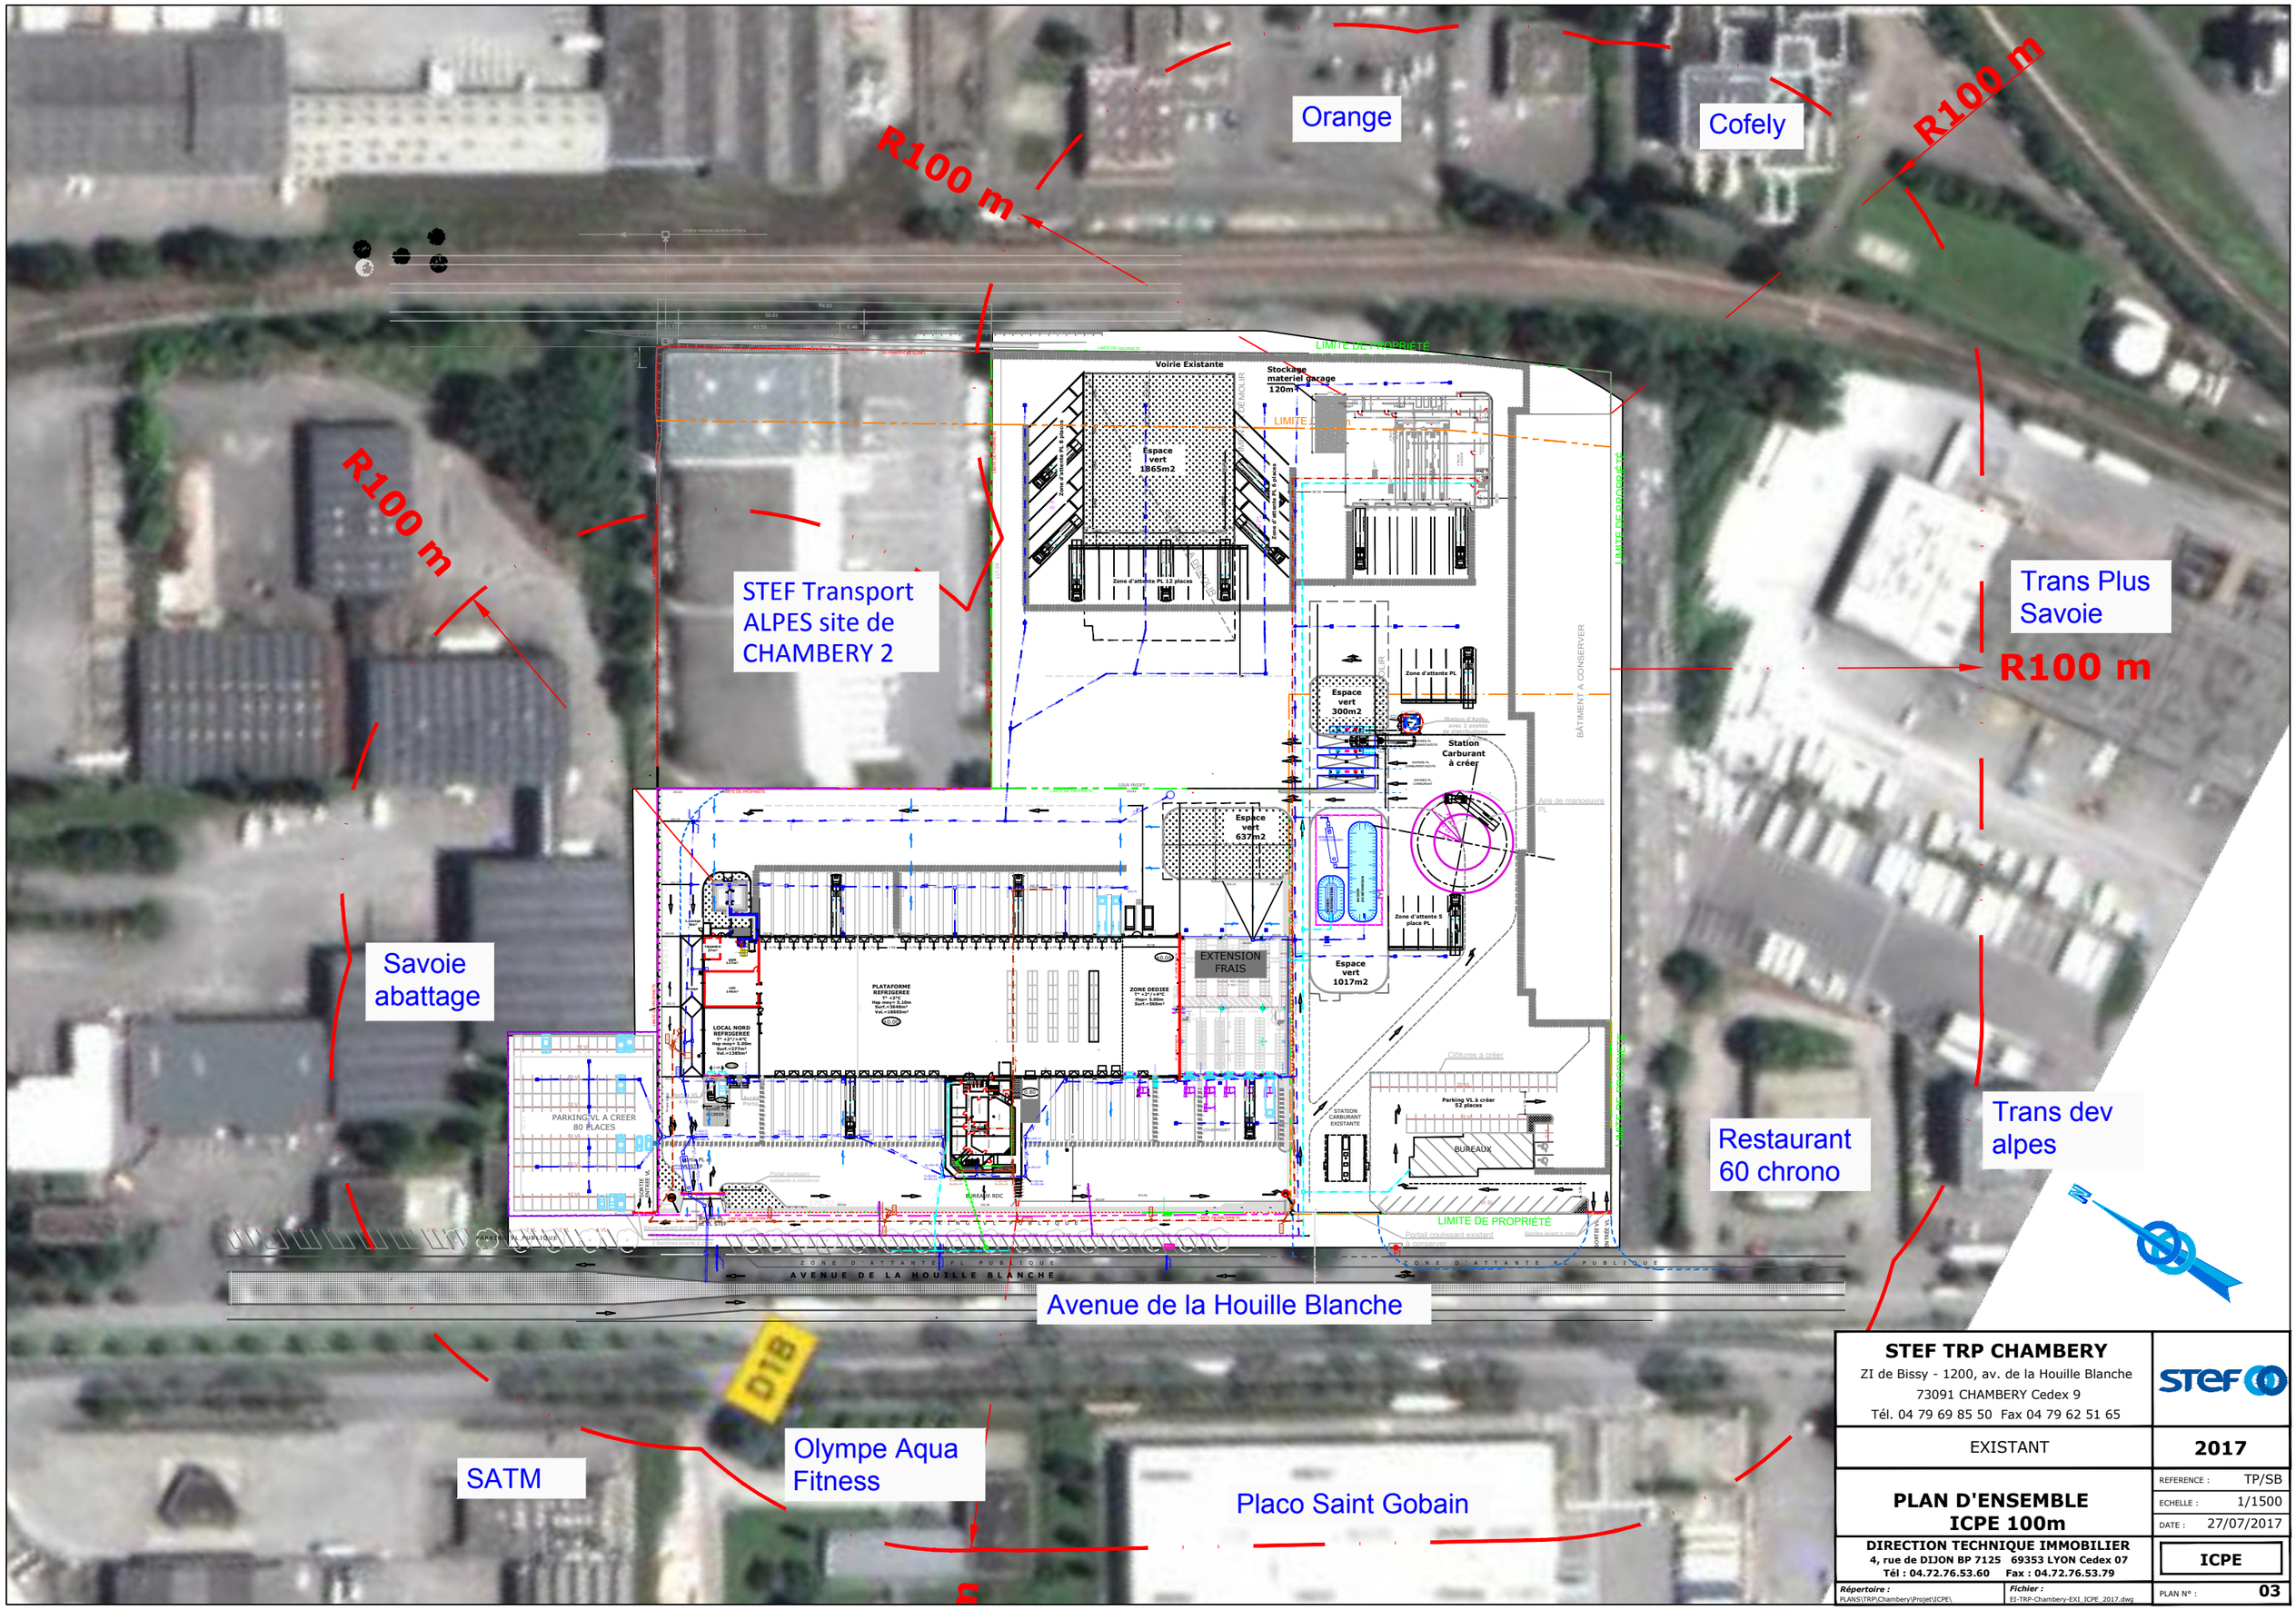

STEF TRP CHAMBERY
ZI de Bissy - 1200, av. de la Houille Blanche
73091 CHAMBERY Cedex 9
Tél. 04 79 69 85 50 Fax 04 79 62 51 65

STEF

EXISTANT

2017

PLAN D'ENSEMBLE
ICPE 100m

REFERENCE :	TP/SB
ECHELLE :	1/1500
DATE :	27/07/2017

DIRECTION TECHNIQUE IMMOBILIER
4, rue de DIJON BP 7125 69353 LYON Cedex 07
Tél : 04.72.76.53.60 Fax : 04.72.76.53.79

ICPE

Répertoire : PLANS\TRP\Chambery\Projet\ICPE\
Fichier : EI-TRP-Chambery-EXI_ICPE_2017.dwg

PLAN N° : **03**