


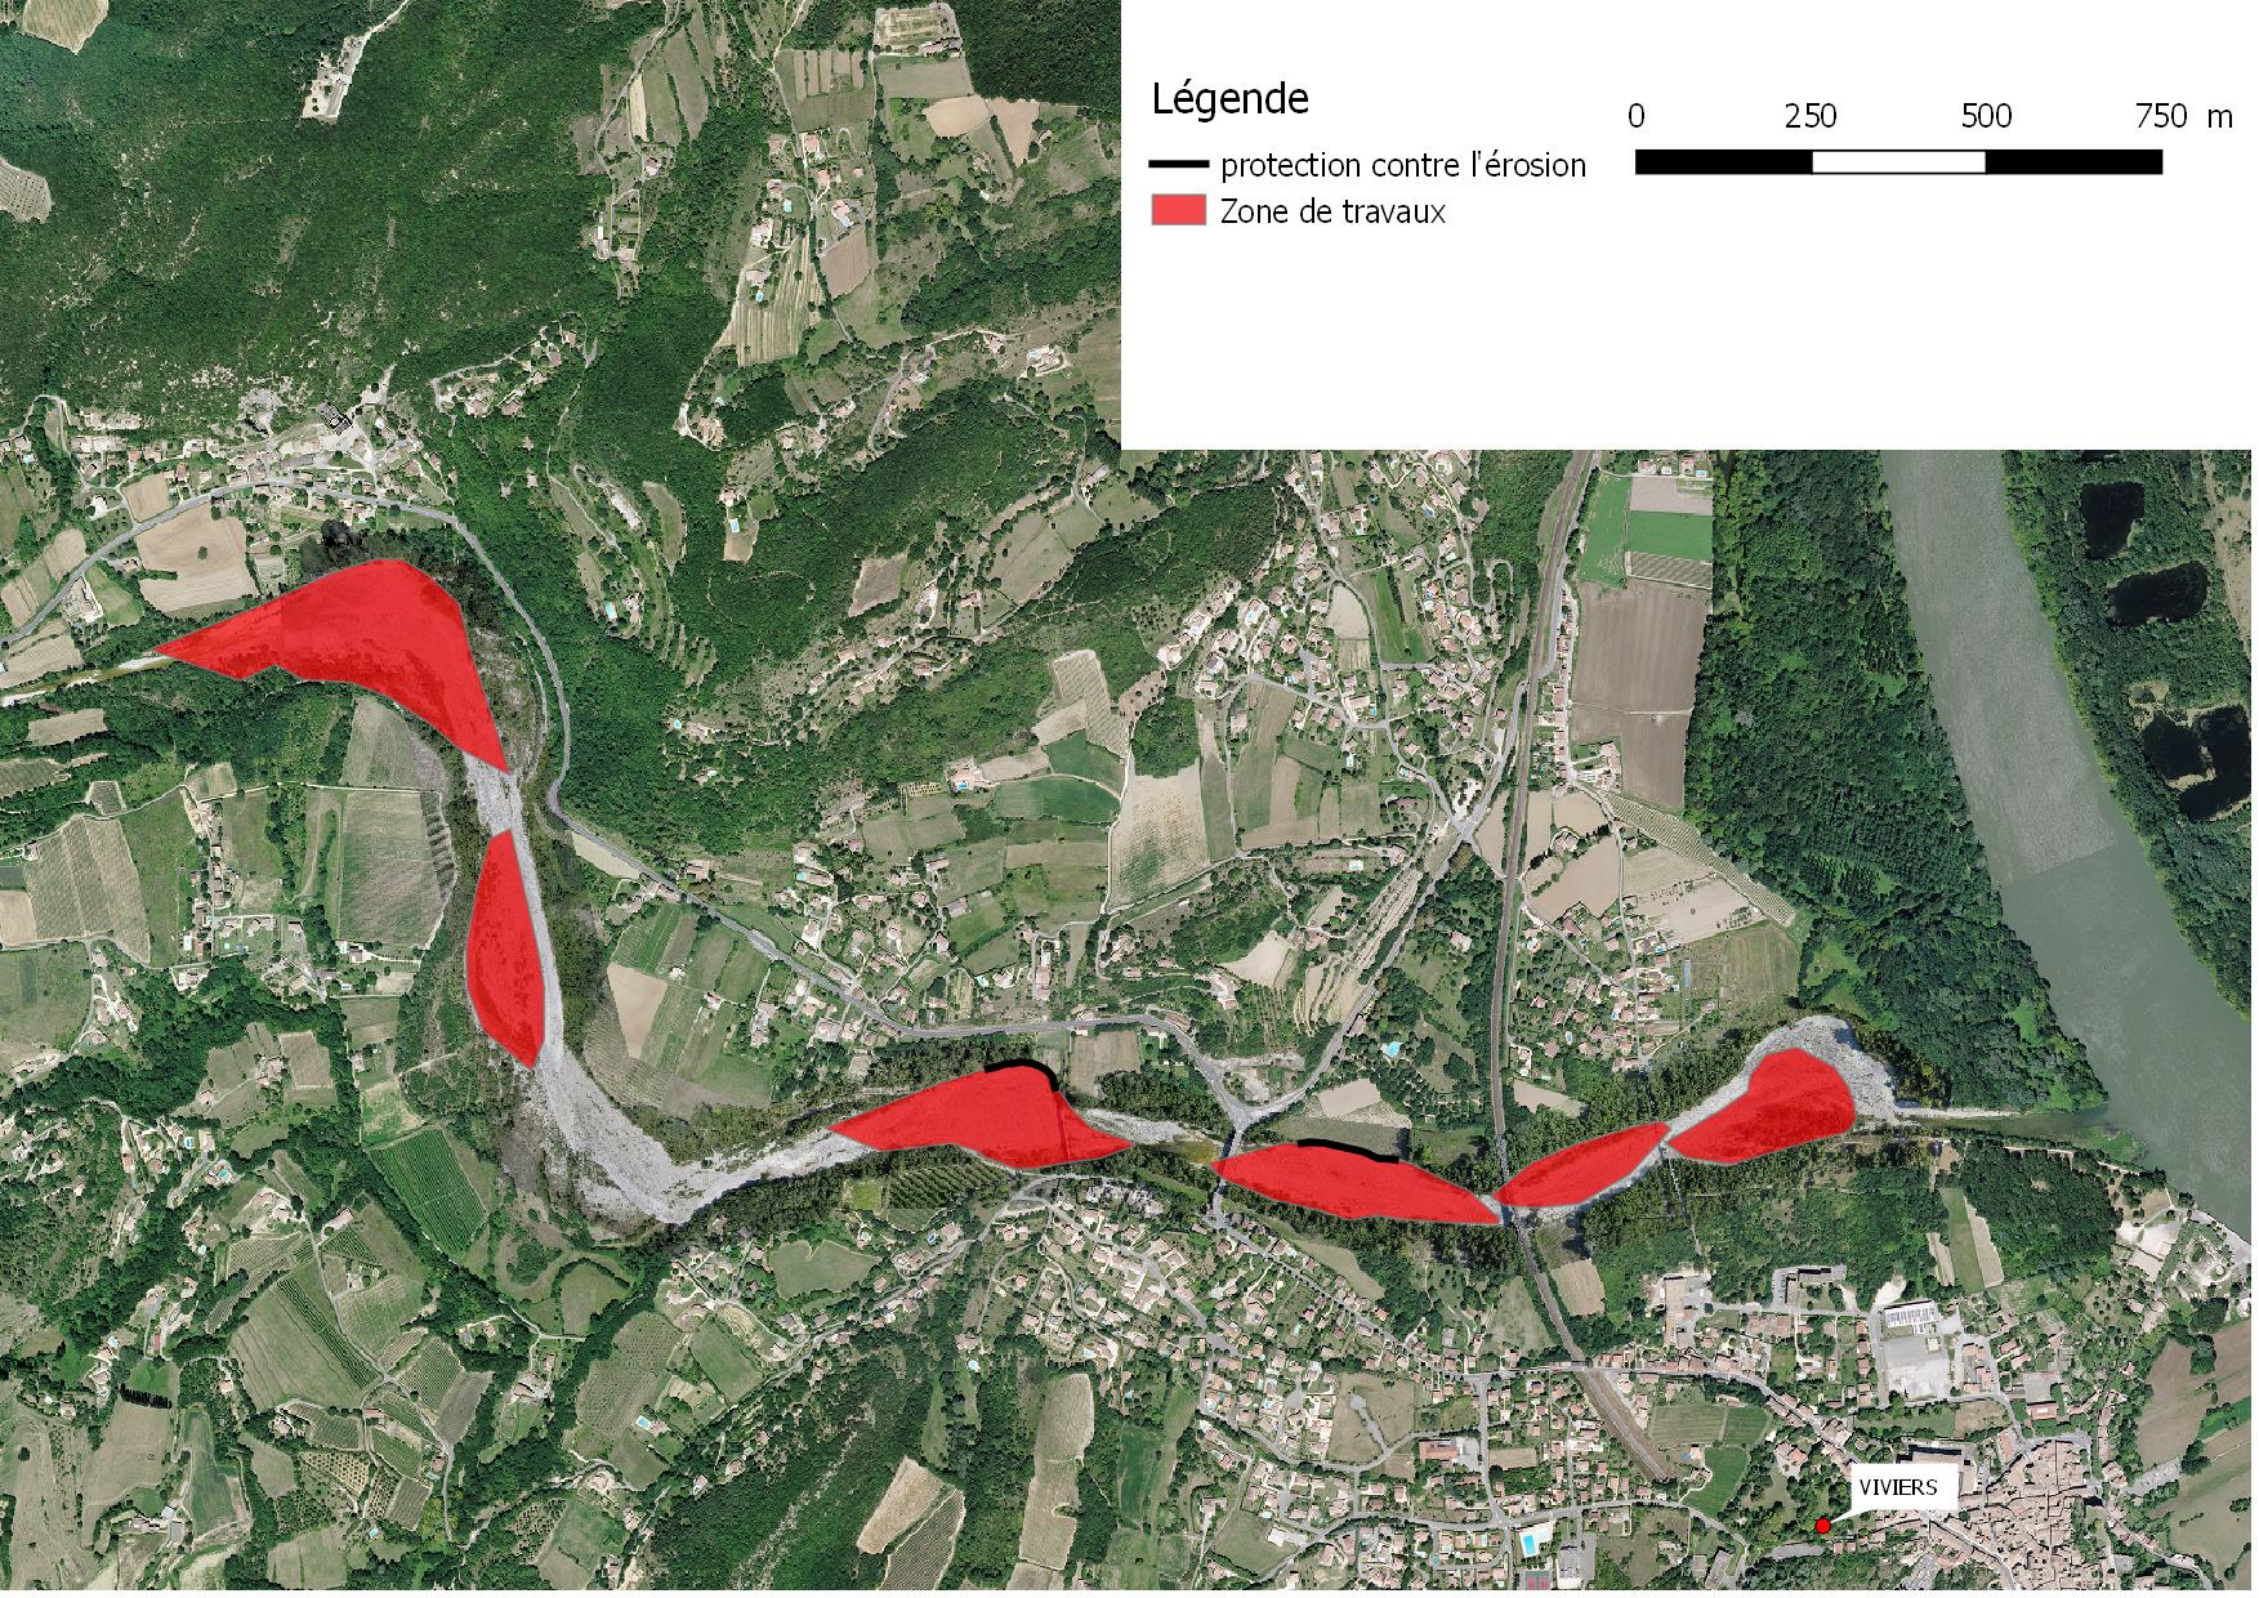

Légende

— protection contre l'érosion

■ Zone de travaux

0 250 500 750 m

VIVIERS