


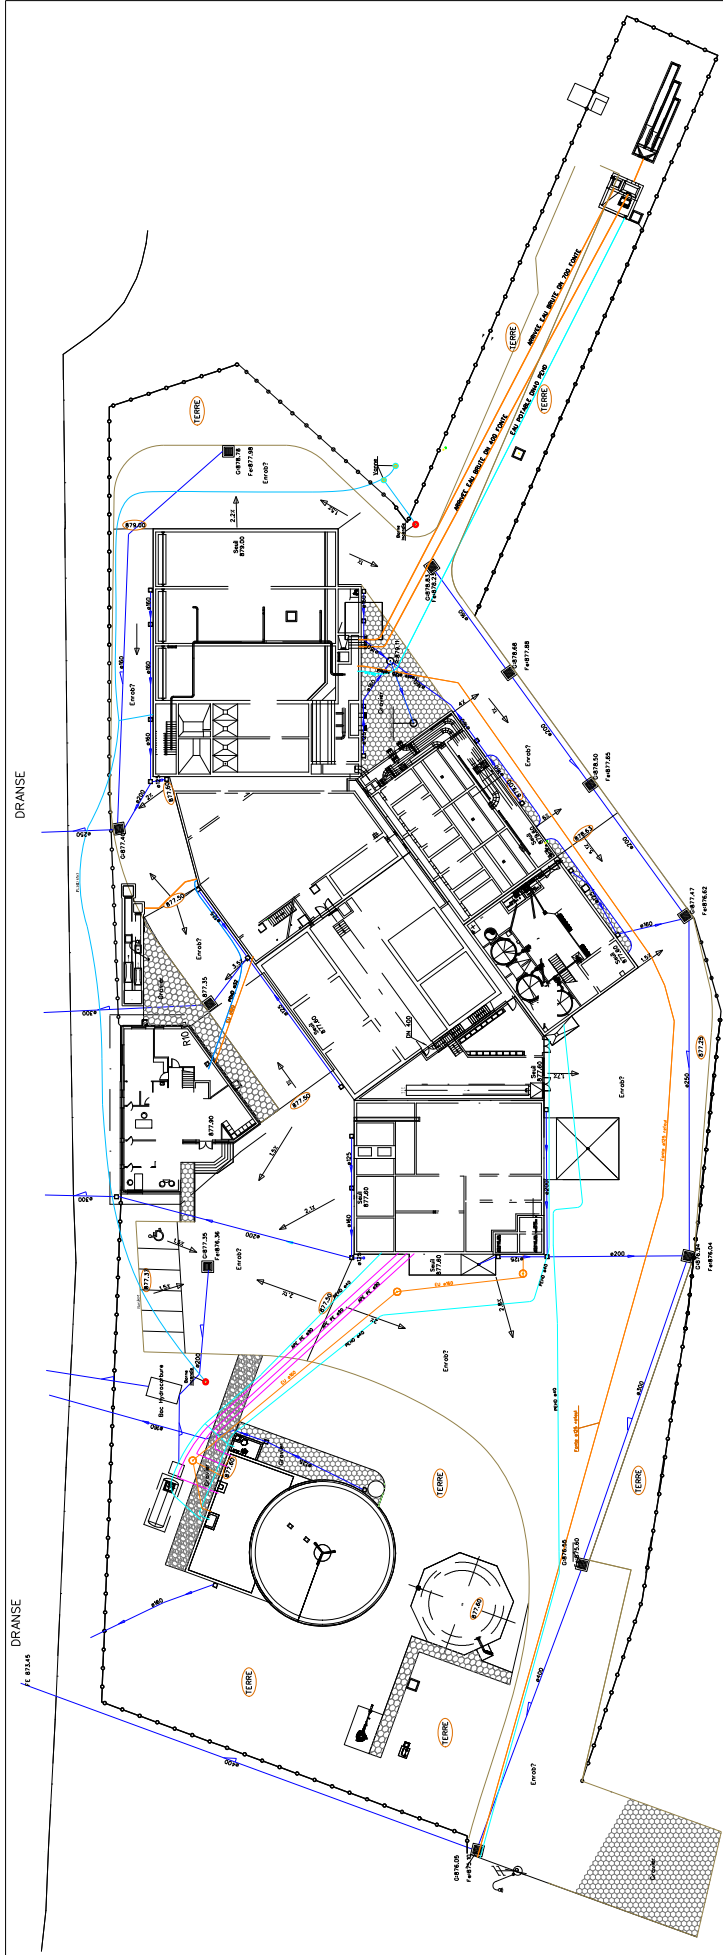

S-D-H-D
TRAVAUX PUBLICS
LE VERNAY BRON
74430 ST JEAN D'AULIPS

COMMUNE D'ESSERT ROMAND
Station d'épuration du SIVOM

PLAN DE RECOLLEMENT
Réseaux humides

Légende

	Regard eaux usées		Réseau eau usée
	Regard descente de toit		Réseau eau pluvial
	Grille EP 60x60		Réseau eau potable
	Bouche à ciel		Gruvier
	Potau incendie		Bordure
			Cloture

DATE : 25/01/2010 ECHELLE : 1/200