

CONSTRUCTION DE 20 HEBERGEMENTS LEGERS DE LOISIRS

LIEU DIT « MONTANET » – 07340 PEAUGRES

Maitre d'Ouvrage

SAFARI PARC DE PEAUGRES

DOSSIER DE PERMIS D'AMENAGER
Demande d'examen au cas par cas préalable à la
réalisation éventuelle d'une évaluation environnementale



ATRIUM 3D – Architecture

R.BERTRAND - Architecte dplg

15 Place des Cordeliers
07100 ANNONAY

Tél: 04.75.67.50.58

Mail: atrium3d@orange.fr

Plan de situation
Plan Masse état des lieux
Vues aériennes générale et détaillée
Photographies : vues A-B-C-D-E-F-G-H
Insertion paysagère du projet 1-2-3
Imprimé cerfa N°14734*03

Date: 06 JANVIER 2021 – Indice -A-

Visa Maitre d'Ouvrage

Visa Architecte




Documents établis en vue d'obtention administrative du permis de construire.

Plans propriété du concepteur.

Le maître d'ouvrage devra en complément faire exécuter les études techniques avant travaux, suivant réglementations en vigueur, en particulier dans les zones sismiques et pour la RT2012.

OBJET DE LA DEMANDE

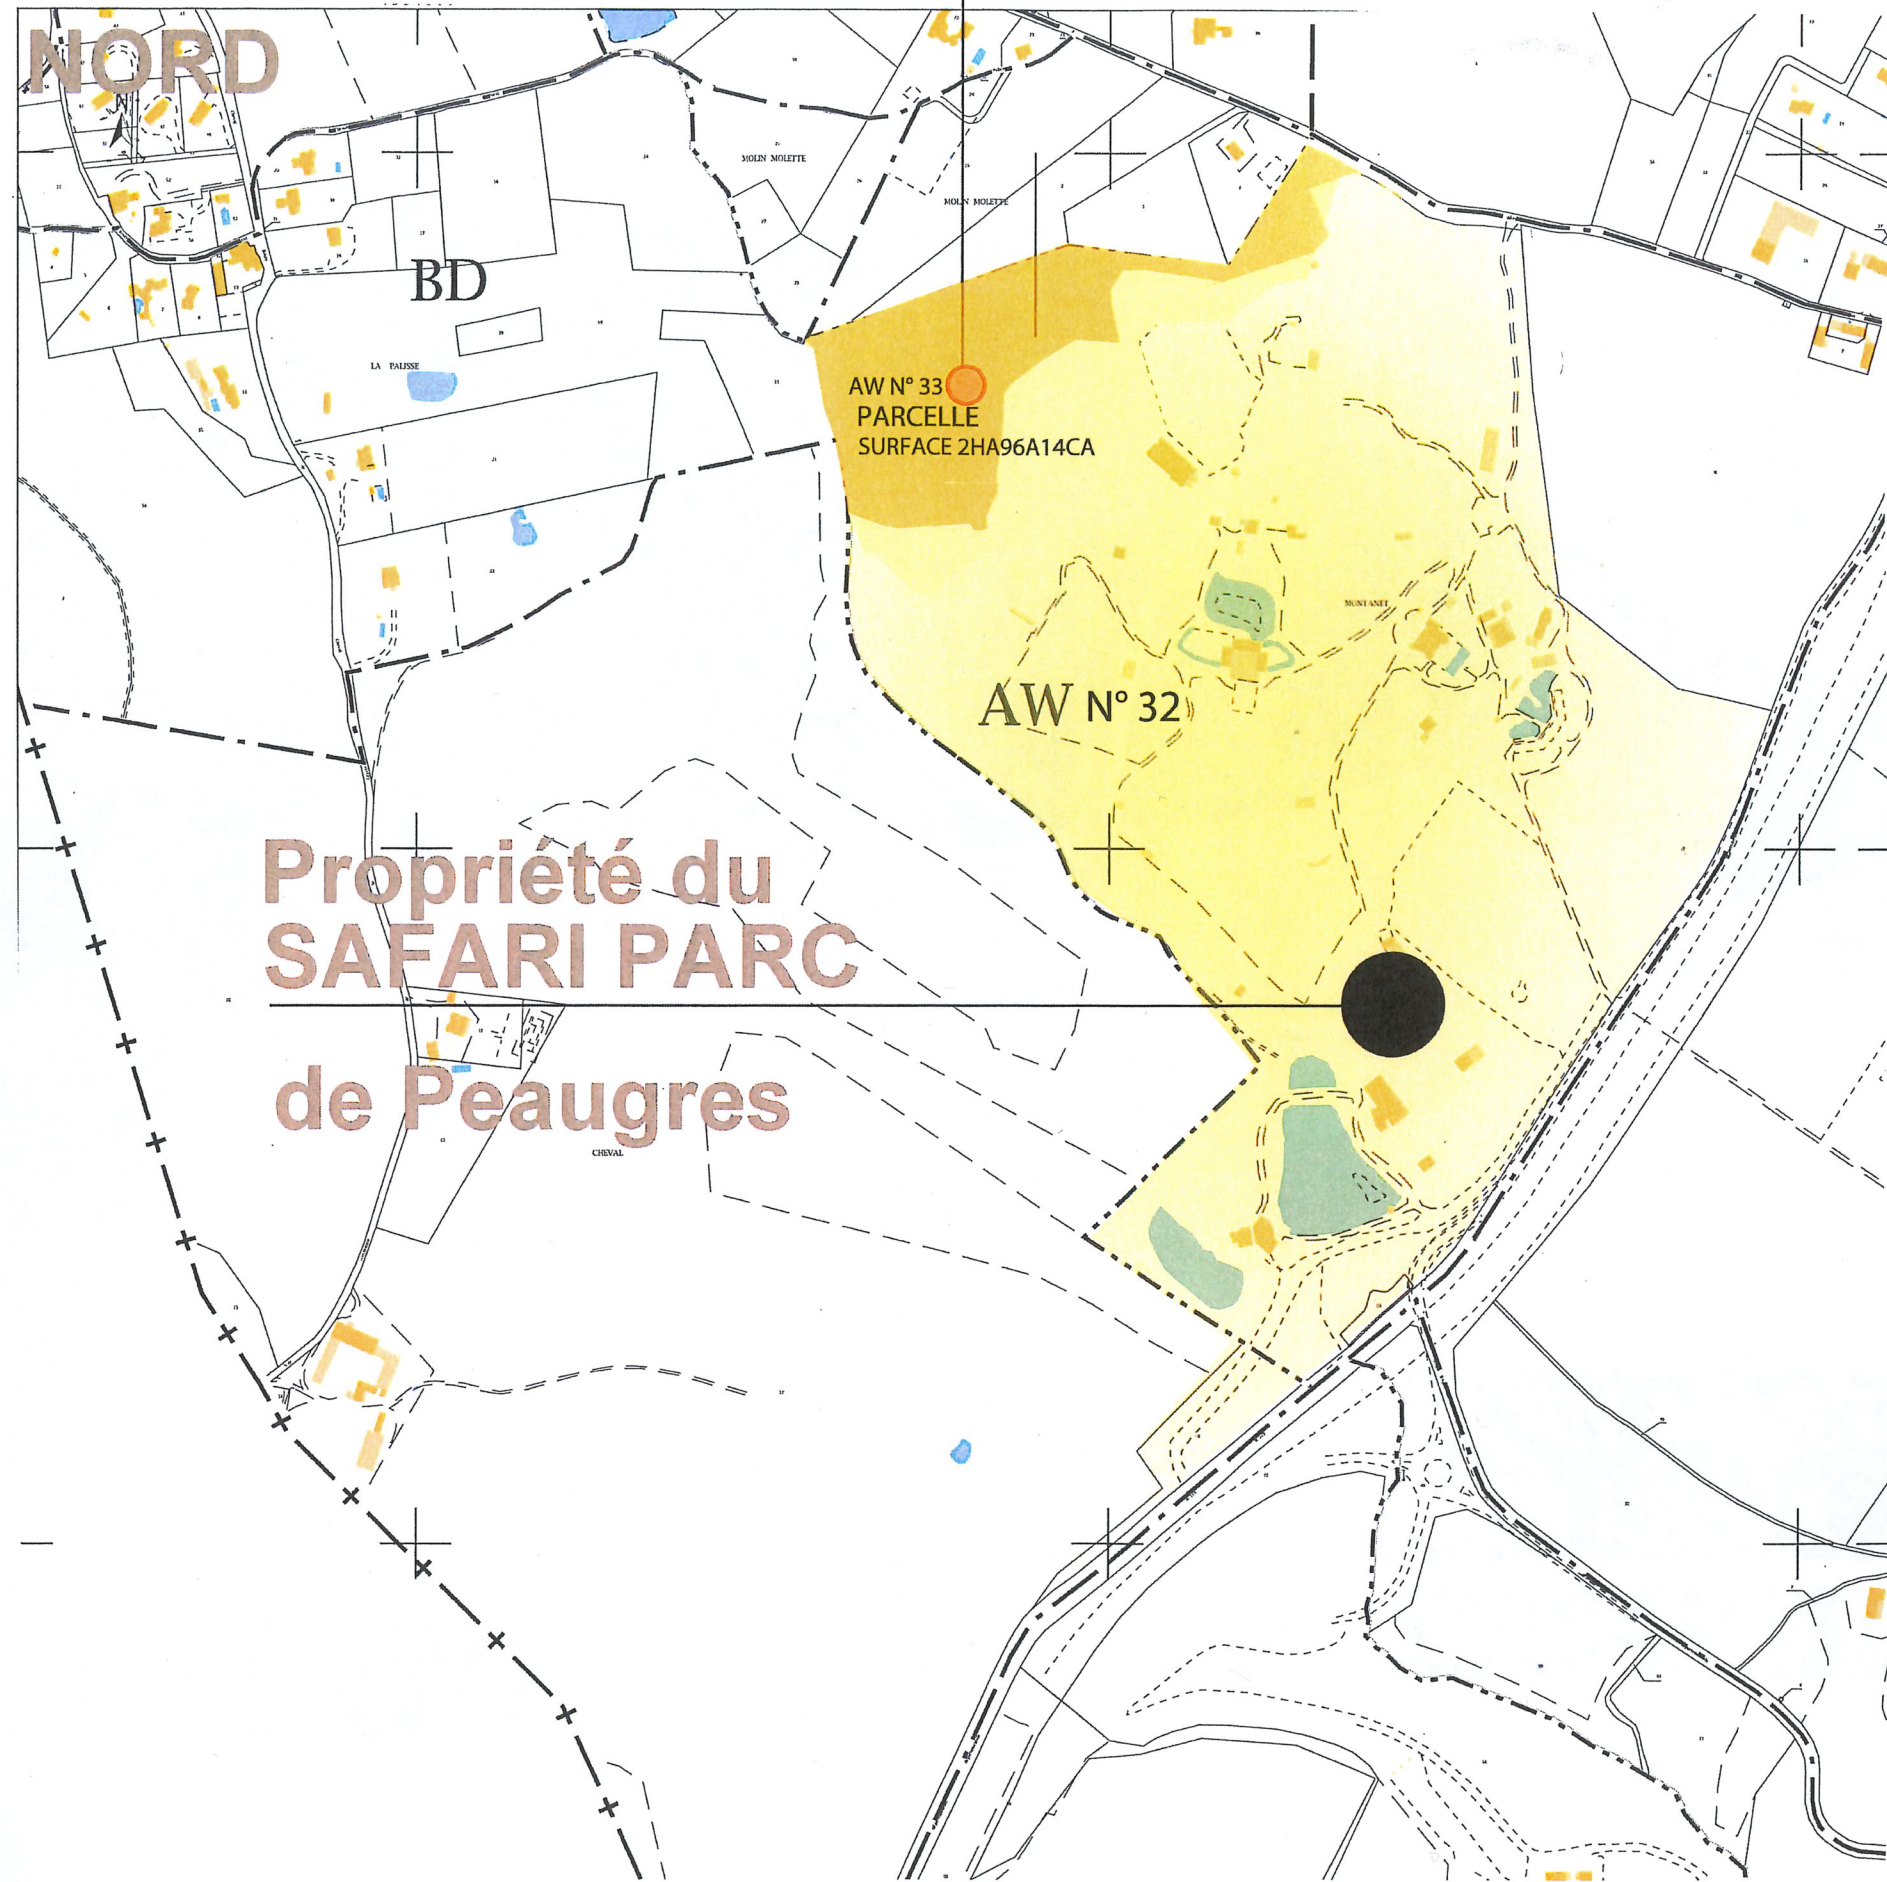


PLAN DE SITUATION PA 1
ECHELLE 1/5000

ATRIUM 3D
 gence d'Architecture
 15 Place des Cordeliers - 07100 ANNONAY
 Tél. : 04 75 67 50 58 - archi@atrium3d.fr
 Siret : 451 375 202 00019 - APE : 7111Z

Maître d'ouvrage :	SAFARI PARC De Peaugres Montanet, 07340 PE AUGRES	
	Maitre d'oeuvre ATRIUM 3D 15 Place des Cordeliers, 07100 ANNONAY	
Echelle :	1/5000	
Titre :	CONSTRUCTION DE 20 HEBERGEMENTS	
Destinataire :	R.B -	
Etat du projet :	PA	Date :

C:\Users\Francois.CAO\Documents\transfert\Atrium\Documents\AFCHICAD_2020.20200309 safari hebergement\00407 PERMIS AMENAGER\00407 PERMIS AMENAGER.dwg

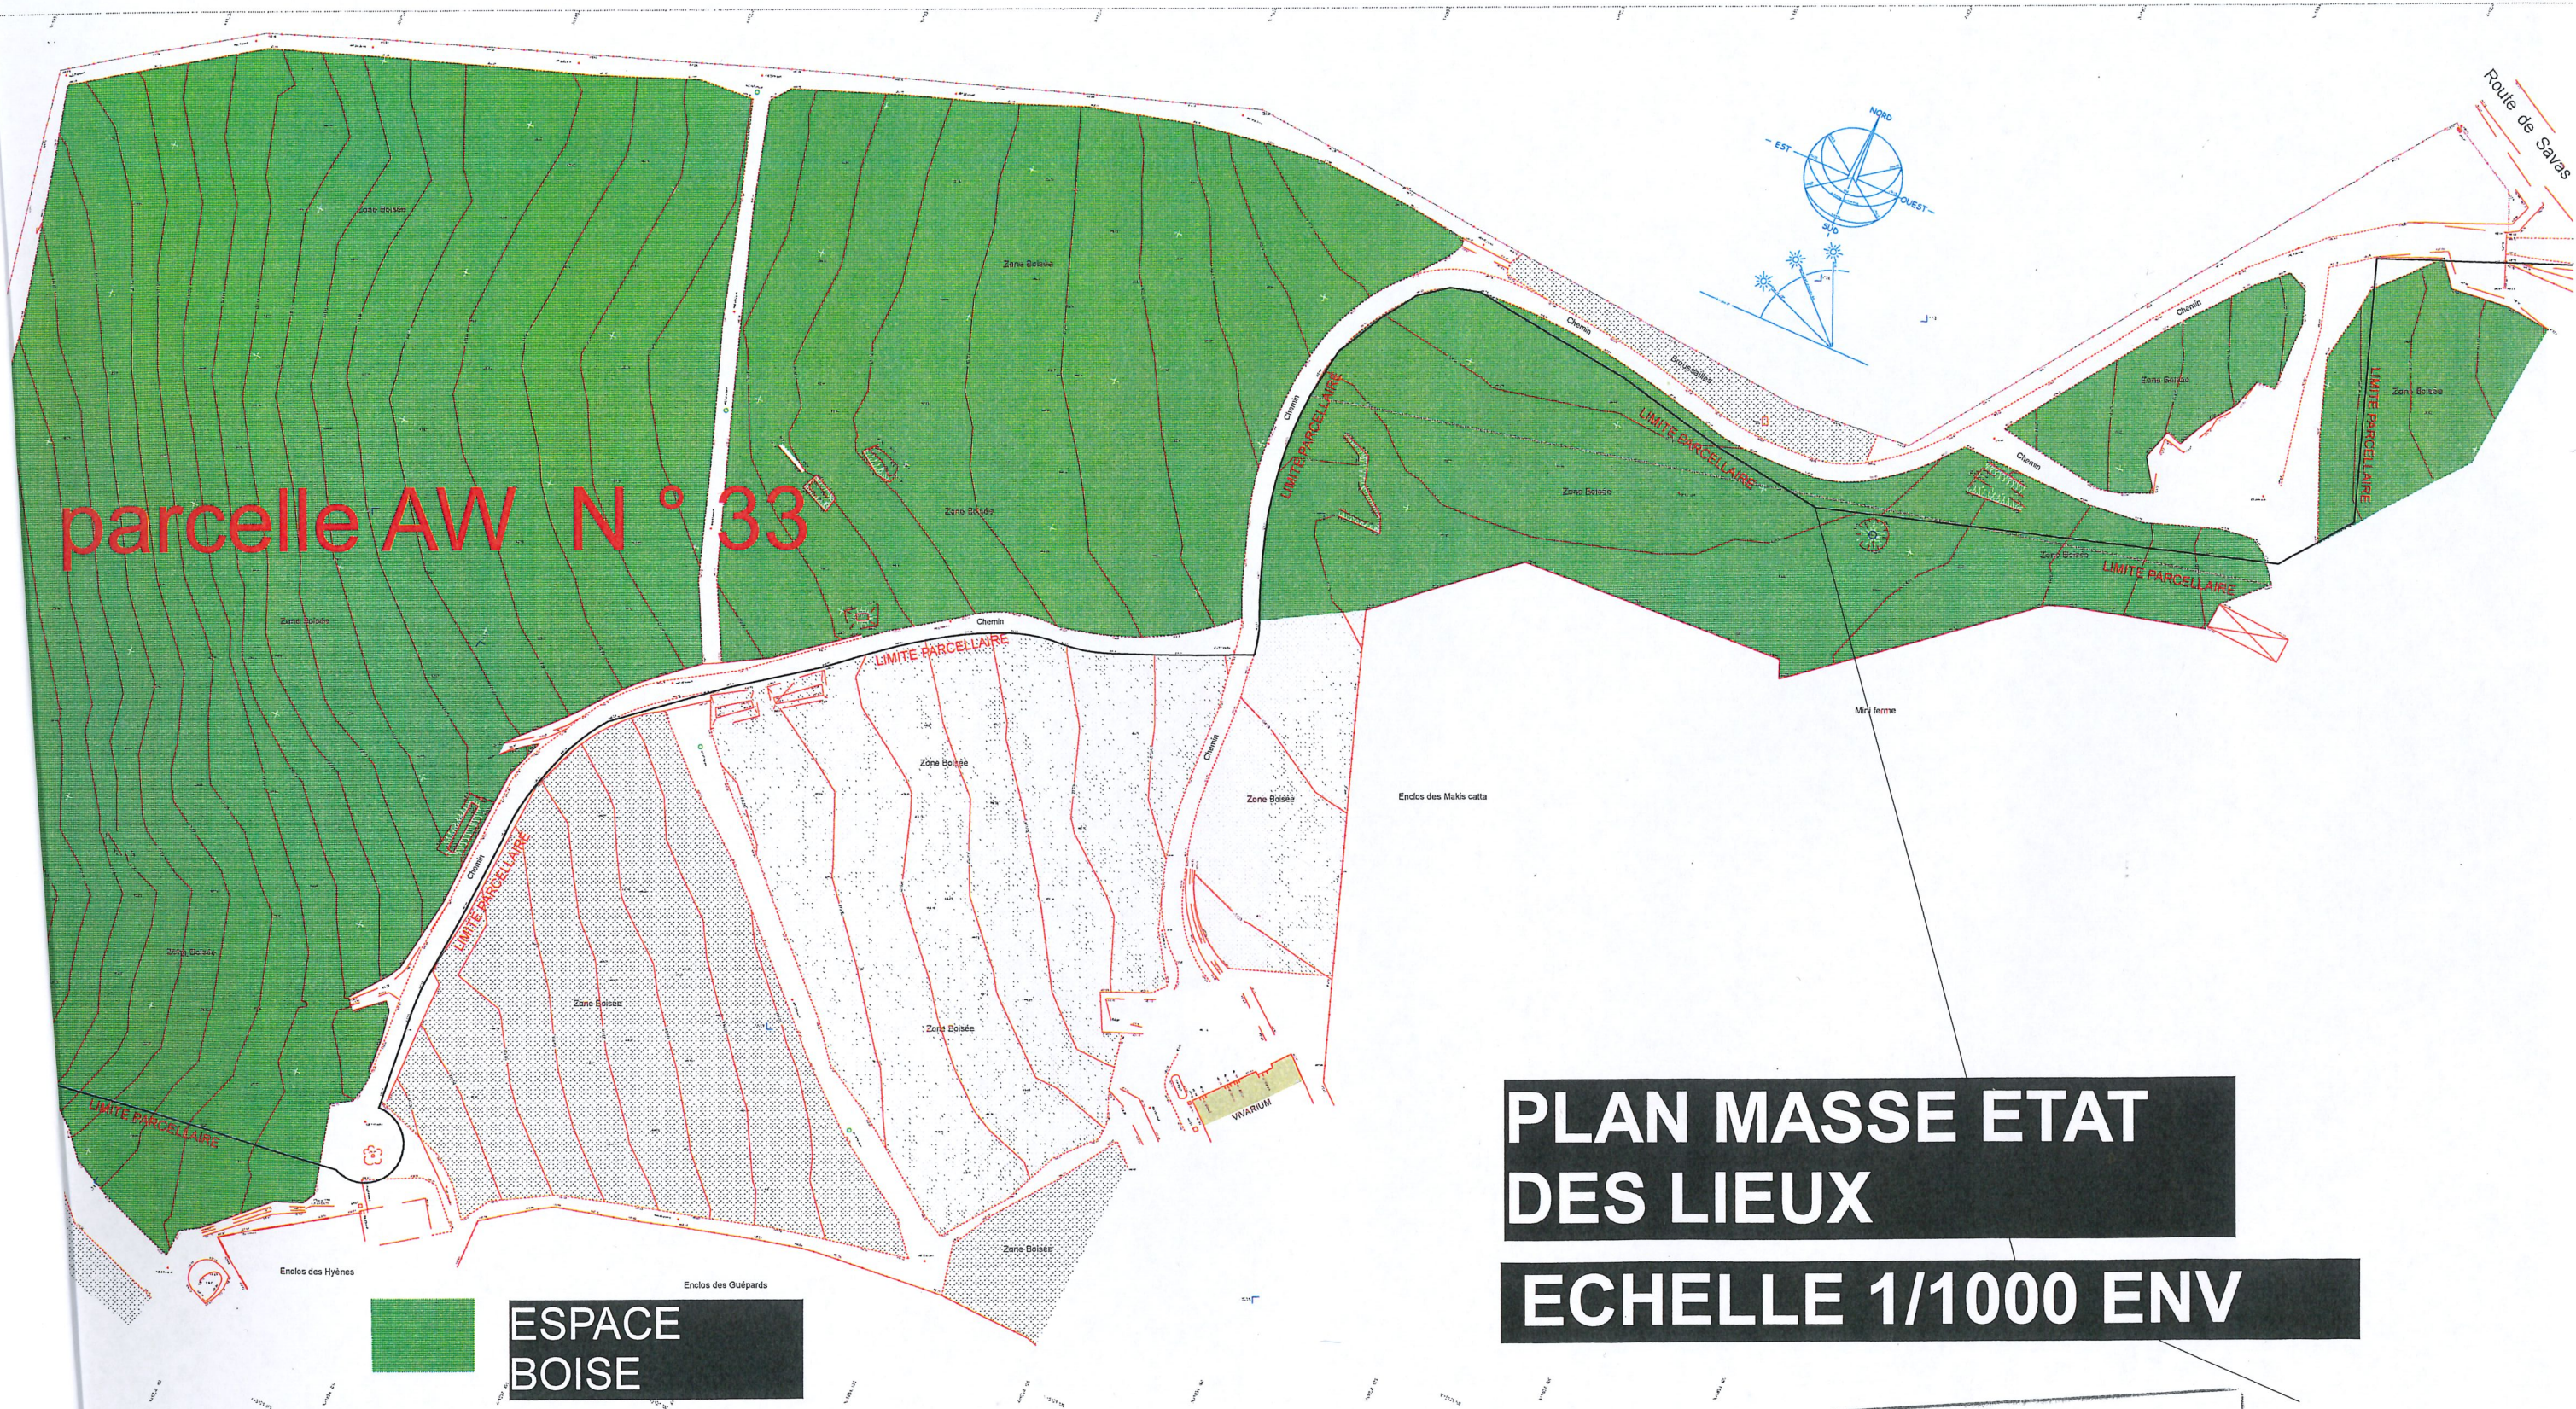

**PLAN MASSE ETAT
DES LIEUX**

ECHELLE 1/1000 ENV

ATRIUM 3D
agence d'Architecture
15 Place des Cordeliers - 07100 ANNONAY
Tél. : 04 78 67 50 58 - arch@atrium3d.fr
Siret : 451 378 202 00019 - APE : 7111Z



VUE AERIENNE GENERALE

LOCALISATION PRL

SAFARI PARC
DE PEAUGRES

22

ATRIUM
Architecture
14 Cordeliers 50
05 67 50 90 - m
06 11 74 20 00

VUE AERIENNE



VUE A entree parcelle



VUE B entree zone parking

ATRIUM 3D
agence d'Architecture
15 Place des Cordeliers - 67100 ANNONAY
Tél. : 04 75 67 50 58 - archi@atrium3d.fr
Siret : 451 378 202 00019 - APE : 7111Z



VUE C parking



ATRIUM 3D
agence d'Architecture
15 Place des Cordeliers - 07100 ANNONAY
Tél : 04 75 67 50 58 - archi@atrium3d.fr
SIRET : 451 378 202 00019 - APE : 7111Z

VUE D



VUE E





VUE G enclos des guepards



VUE H

agence d'Architecture
15 Place des Cordeliers - 07100 ANNONAY
Tél. : 04 75 67 50 50 - archi@atridm3d.fr
Siret : 451 378 202 00019 - APE : 7111Z



ANNOUAY
15 Place des Cordeliers - 49100 ANNOUAY
02 41 88 12 34 - annouay@annouay.fr



INSERTION PAYSAGERE 2



INSERTION PAYSAGERE 3