


PLAN DE SITUATION - parcelles cadastrales



PLAN DE SITUATION - vue aérienne rapprochée

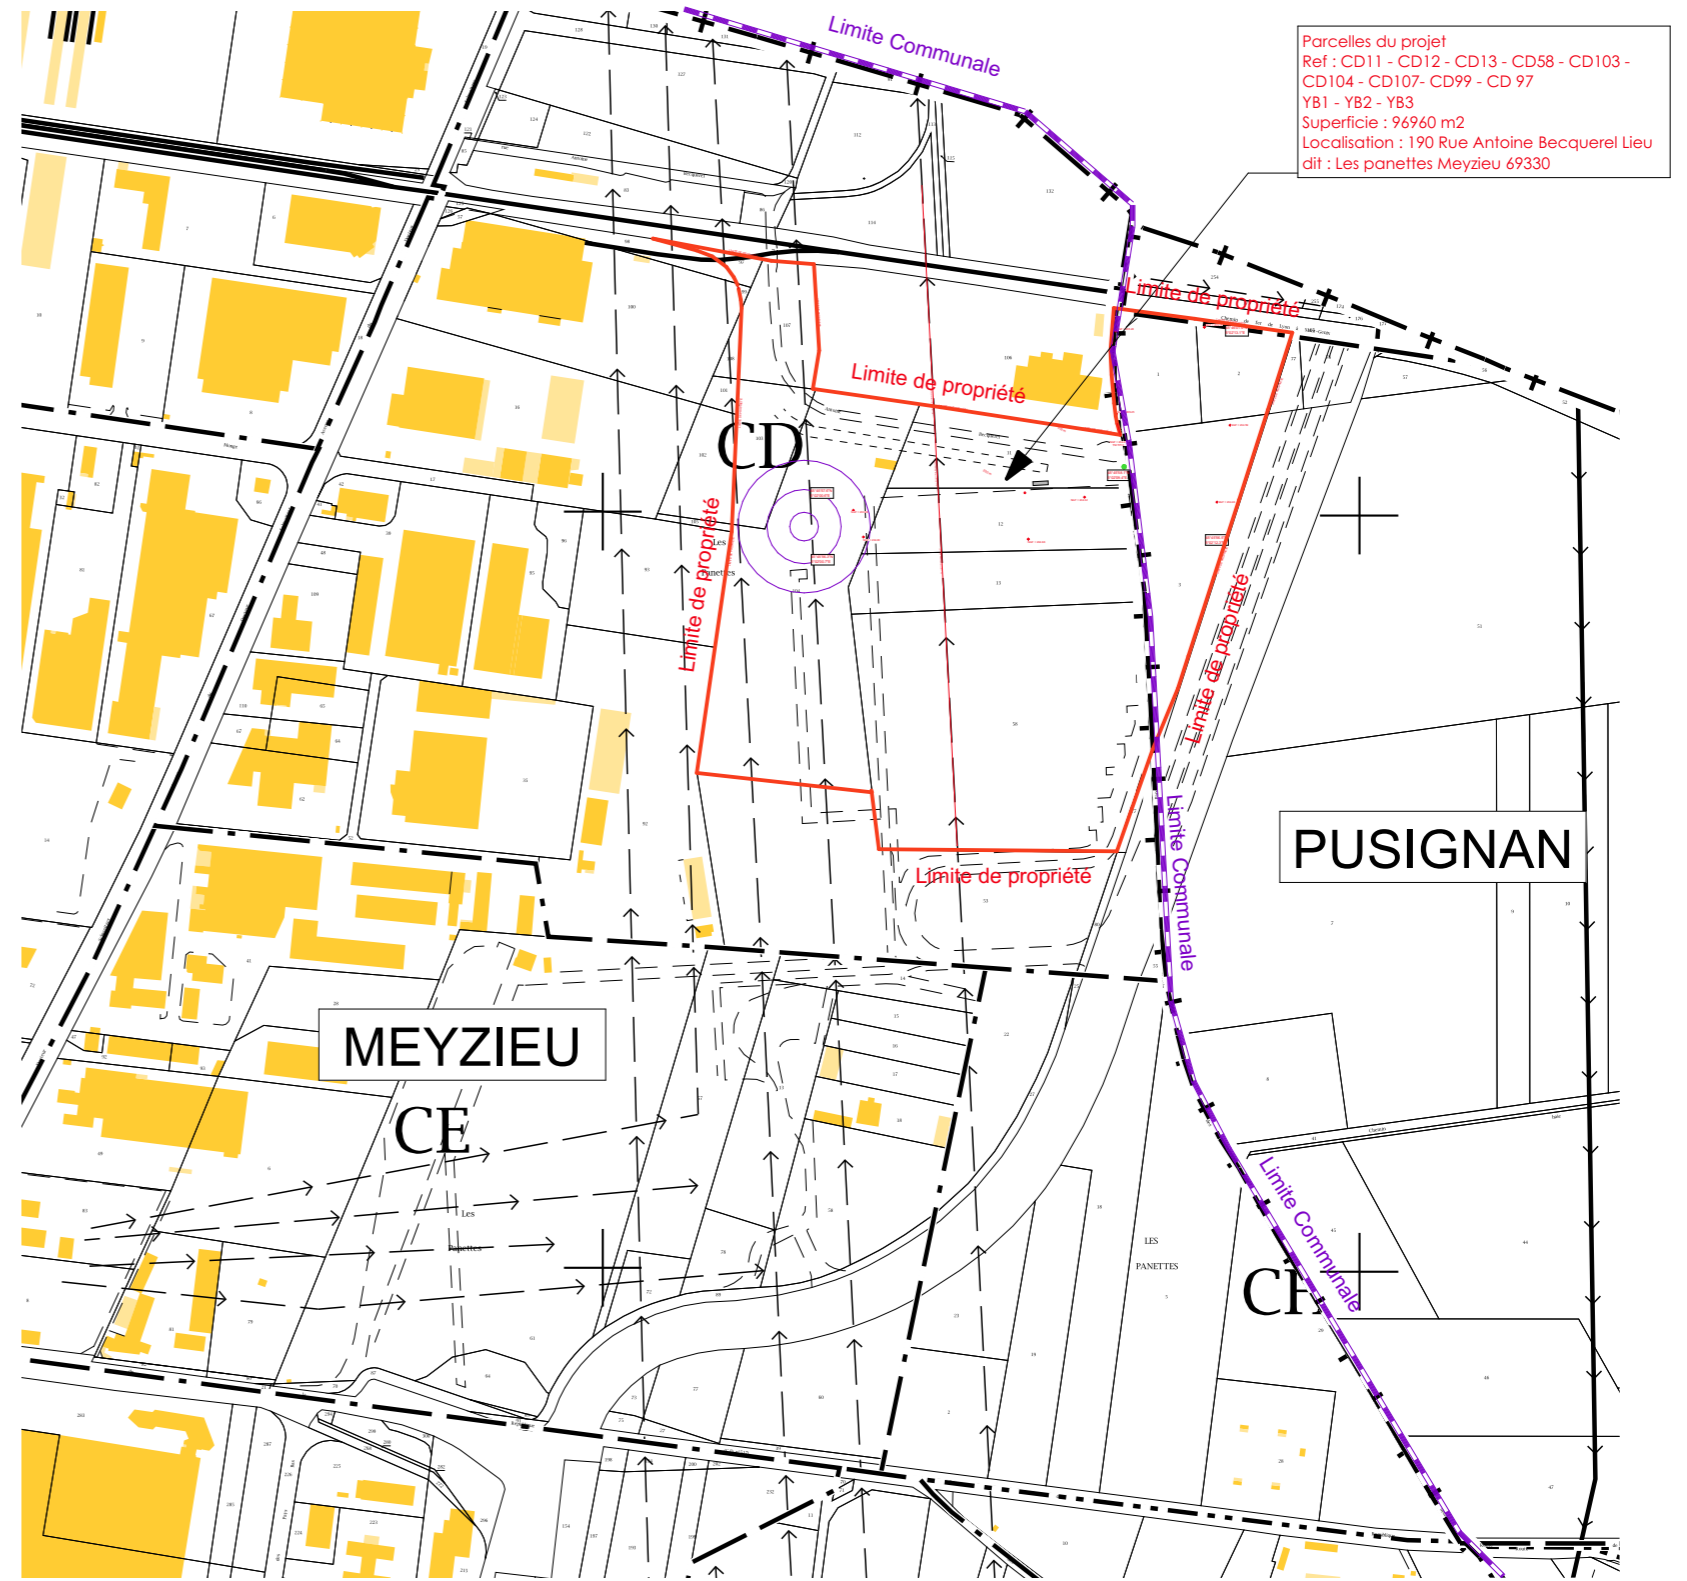

Parcelles du projet
Ref : CD11 - CD12 - CD13 - CD58 - CD103 -
CD104 - CD107 - CD99 - CD 97
YB1 - YB2 - YB3
Superficie : 96960 m2
Localisation : 190 Rue Antoine Becquerel Lieu
dit : Les panettes Meyzieu 69330

PLAN CADASTRAL
Echelle : 1/5000e

Les plans du présent dossier ne sont pas des plans d'exécution. Ils devront faire l'objet d'études approfondies en vue de la construction. Les surfaces restent à vérifier et seront affinées lors des phases de projet ultérieures.

	Construction d'ombrières avec panneaux photovoltaïques pour le parc relais de Meyzieu les panettes HUMAN architectes	Projet réalisé pour le compte de SERL@energies Mr Vincent Malferre directeur général de SERL@energies Responsable de projet : Céline Gris	Plan de situation Echelle: 1:5000	Signature maître d'ouvrage et architecte: SARL HUMAN architectes HMOVA n° 5 18611 21 rue de la République 69001 LYON Tel: 04 26 65 33 90 contact@humanarchitecte.com Siret : 822 754 941 0018	Ref: 2018_1269 07/02/2019	PC1 PC