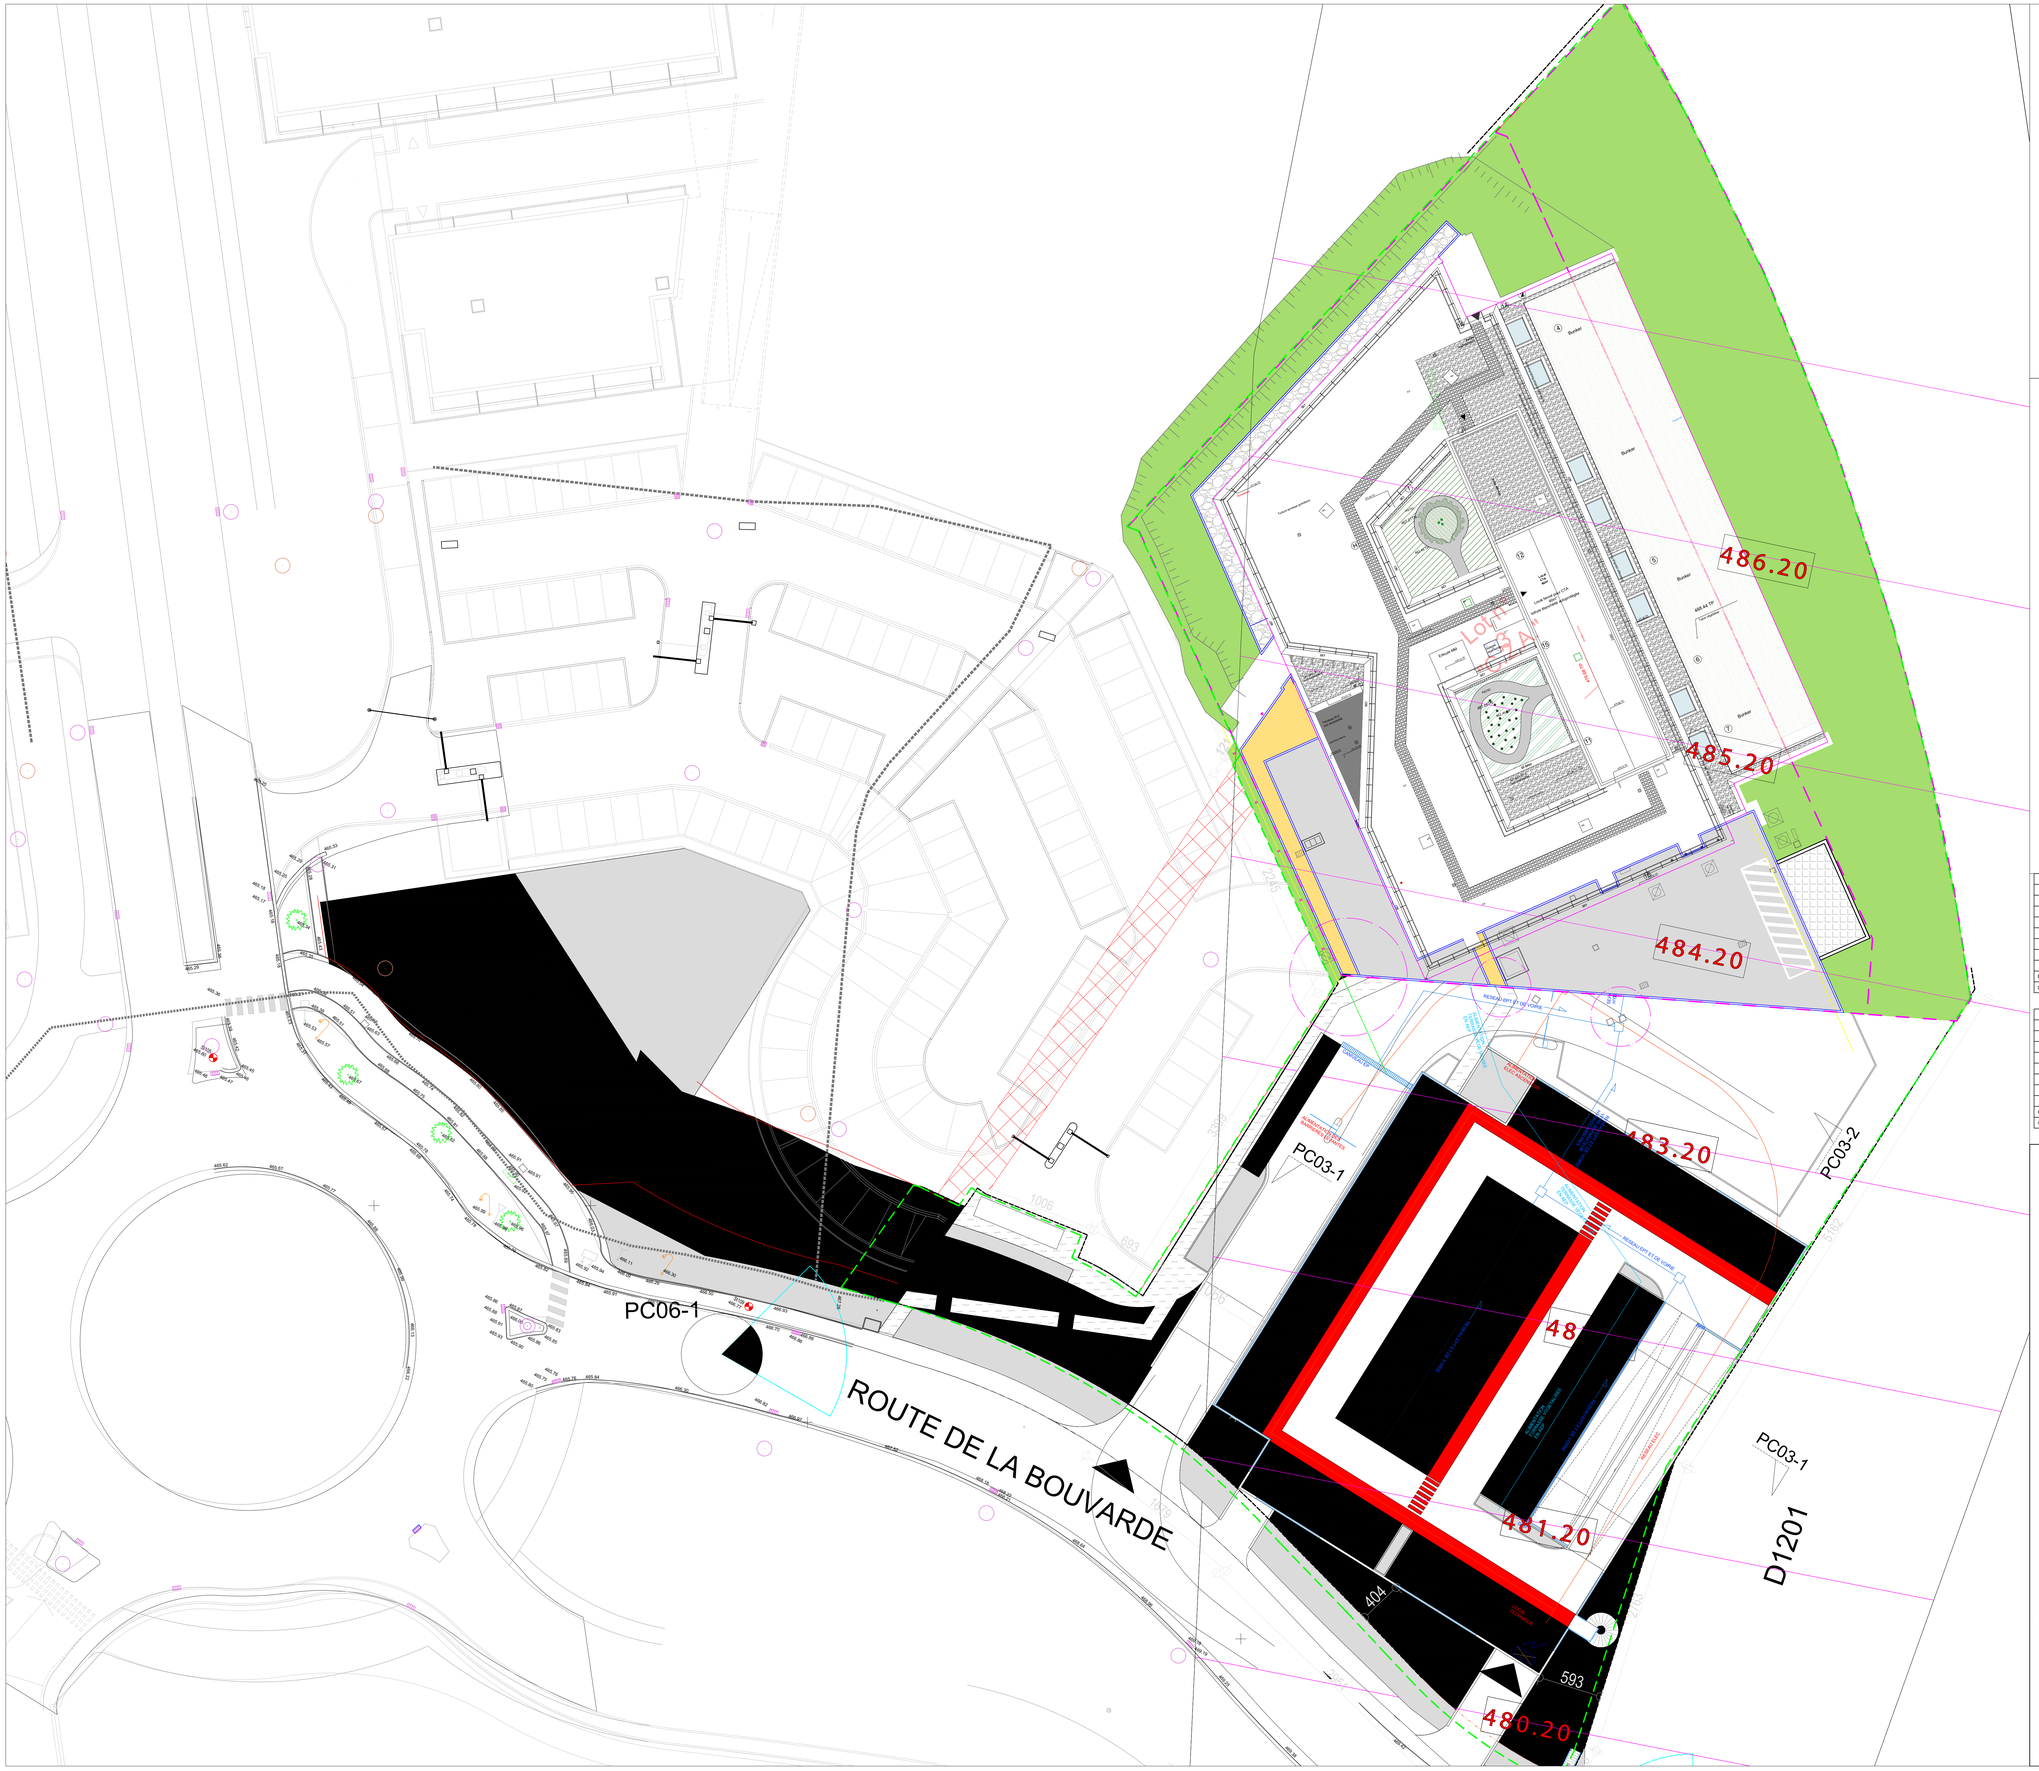

LEGENDE VOIRIE

- Voirie : BBSG 0/10 noir
- Voirie parking Urgences : asphalte
- Voirie dépose minute Urgences : béton désactivé
- Pieton : BBSG 0/10 noir
- Piéton : béton désactivé
- Pieton : graviers
- Espace végétalisé
- Bordures
- Aménagement hors VRD
- Limite parcellaire issue PDF CHANGE

Légende PATIOS

- Béton balayé teinte claire
- Béton désactivé teinte claire
- Bétons colorés avec durcisseur de surface et finition en motifs sablés + désactivés
- Graviers type 1
- Graviers type 2
- Mélange de vivaces et graminées type1
- Mélange d'arbustes,vivaces et graminées type2
- Mélange vivaces et graminées
- Enherbement rustique
- Arbre en port libre Cepée remontée
- Arbres tiges

DOCUMENT EN REFERENCE	DATE DIFFUSION	INDICE
DOCUMENTS EN REFERENCE	DATE DIFFUSION	INDICE

OBJET DE LA DIFFUSION	DESSINE PAR	VERIFIE PAR	DATE DIFFUSION	INDICE
OBJET DE LA DIFFUSION	DESSINE PAR	VERIFIE PAR	DATE DIFFUSION	INDICE

CENTRE HOSPITALIER ANNECY GENEVOIS
1 avenue de l'hôpital, 74370 Epagny Metz-Tessy
Restructurations et extensions sur les sites hospitaliers

MAÎTRE D'OUVRAGE :	CH ANNECY GENEVOIS 1, AVENUE DE L'HOPITAL 74370 EPAGNY METZ-TESSY - TEL 04 50 63 63 63
ENTREPRISE MANDATAIRE :	EIFFAGE CONSTRUCTION ALPES-DAUPHINE 60, RUE DES BERGES 38000 GRENOBLE - TEL 04 50 48 01 40
ARCHITECTE :	CHABANNE ARCHITECTE 38, QUAI PIERRE SCIZE 69009 LYON - TEL 04 72 10 95 95
BUREAU DE CONTRÔLE :	– –
SPS :	– –
ECONOMISTE :	COSINUS RUE FRANCOISE DOLTO 01500 AMBERIEU-EN-BUGEY - TEL 04 74 34 67 44
BET STRUCTURE :	CEH 213, RUE DE GERLAND 69007 LYON - TEL 04 78 43 49 56
BET FLUIDES, CFO, CFA :	EGIS BÂTIMENTS RHÔNE ALPES 170, AVENUE THIERS 69455 LYON CEDEX 06 - TEL 04 37 72 40 65
BET VRD :	URBALAB 54, RUE CHEVREUL 69007 LYON - TEL 09 72 43 49 30
GEOTECHNICIEN :	– –
GEOMETRE :	– –
PAYSAGISTE :	– –
BIM & SYNTHESE :	BIMLY 25, RUE DU PROFESSEUR PAUL SISLEY 69003 LYON - TEL 07 68 85 00 18
ENTREPRISE GENERALE :	EIFFAGE CONSTRUCTION ALPES-DAUPHINE 60, RUE DES BERGES 38000 GRENOBLE - TEL 04 50 48 01 40
ENTREPRISE SOUS-TRAITANTE :	– –

C.E. N°02 - VRD

PLAN MASSE

CANCEROLOGIE

MAQUETTE D'ORIGINE : 02063-B ÉCHELLE : 1/200 DATE : 20/05/2020

BÂT	NIVEAU	ZONE	PHASE	TYPE	C.E.	EMETTEUR	NUMÉRO	INDICE
TBA	EXT	EXT	PRO	PLN	VRD	URB	02063	B02