


Direction  
départementale  
des territoires  
ARDECHE



PRÉFET  
DE L'ARDECHE

Service  
urbainisme  
et territoires

Prévention des Risques  
Connaissance territoriale


# PLAN DE PREVENTION DES RISQUES D'INONDATION

COMMUNE DE  
PRIVAS

ZONAGE RELEMENTAIRE

APPROBATION  
décembre 2016

Direction départementale des territoires - 2, place des Mûles BP611 - 07100 Privas Cedex - Tél : (04 75 00 50 00) - Fax : (04 75 04 50 44)

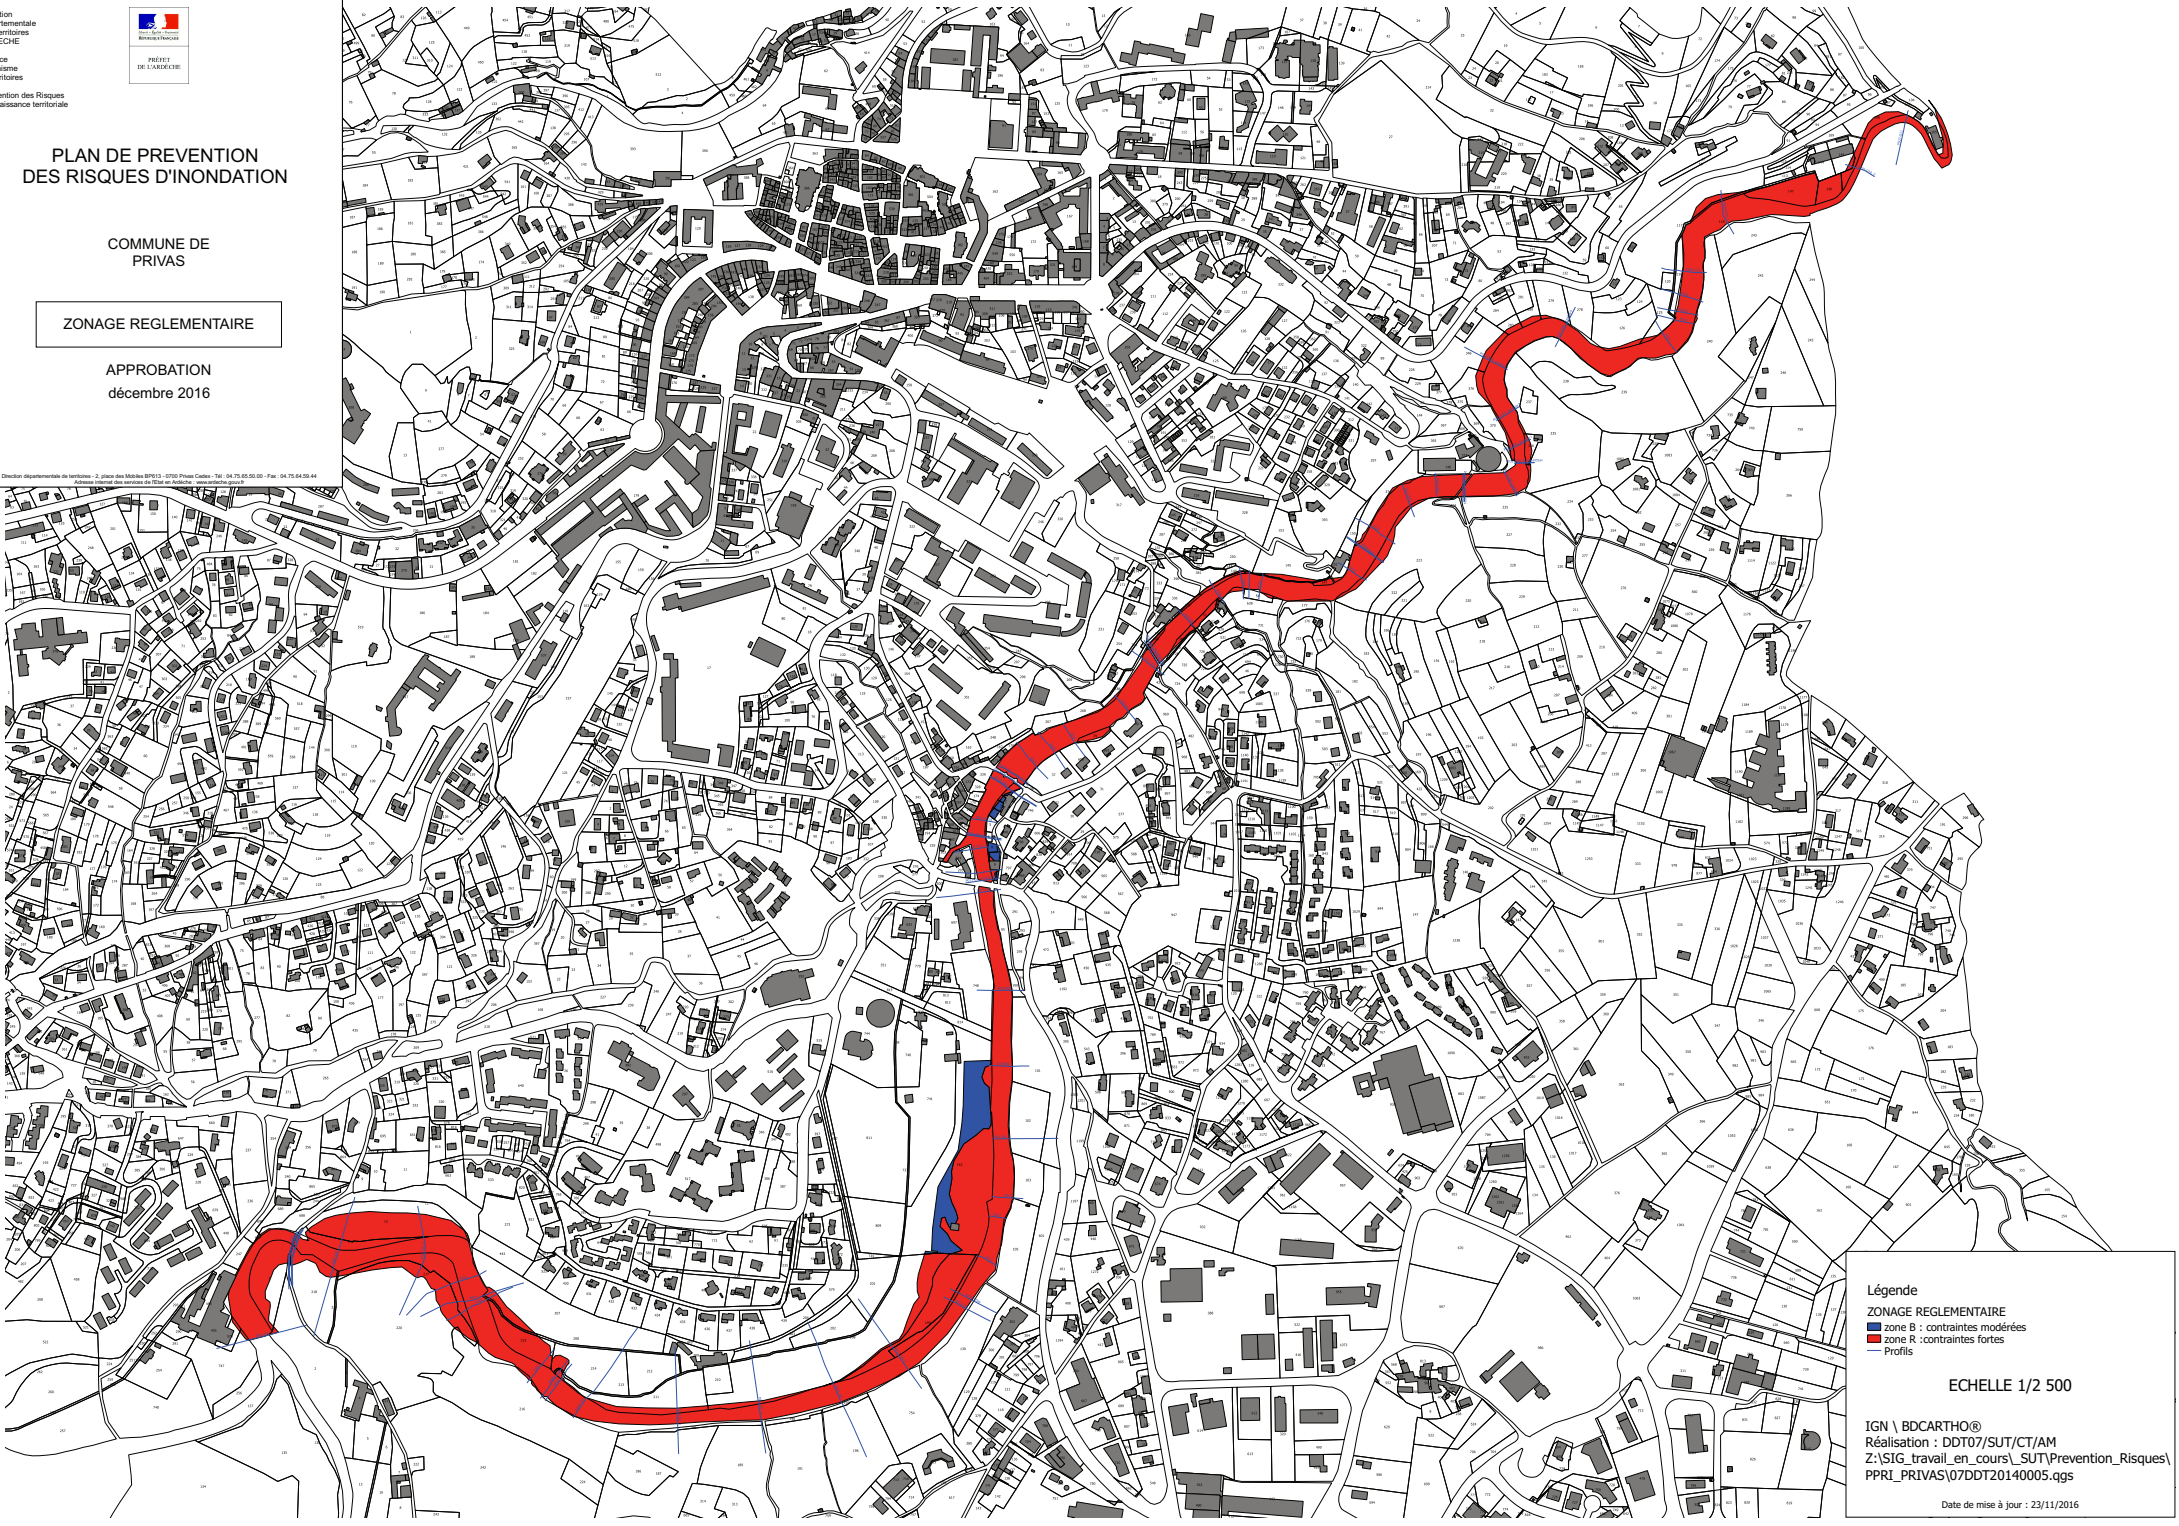

Légende

ZONAGE RELEMENTAIRE

- zone B : contraintes modérées
- zone R : contraintes fortes
- Profils

ECHELLE 1/2 500

IGN \ BDCARTHO®  
Réalisation : DDT07/SUT/CT/AM  
Z:\SIG\_travail\_en\_cours\SUT\Prevention\_Risques\  
PPRI\_PRIVAS\07DDT20140005.qgs

Date de mise à jour : 23/11/2016