

VOLET PAYSAGER




«Le Clos de la Brunelle»



SARL DAAF
Drôme-Ardeche-Aménagement-Foncier
ZA du Meyrol
26200 Montélimar

Référence N°09065
Juillet 2015

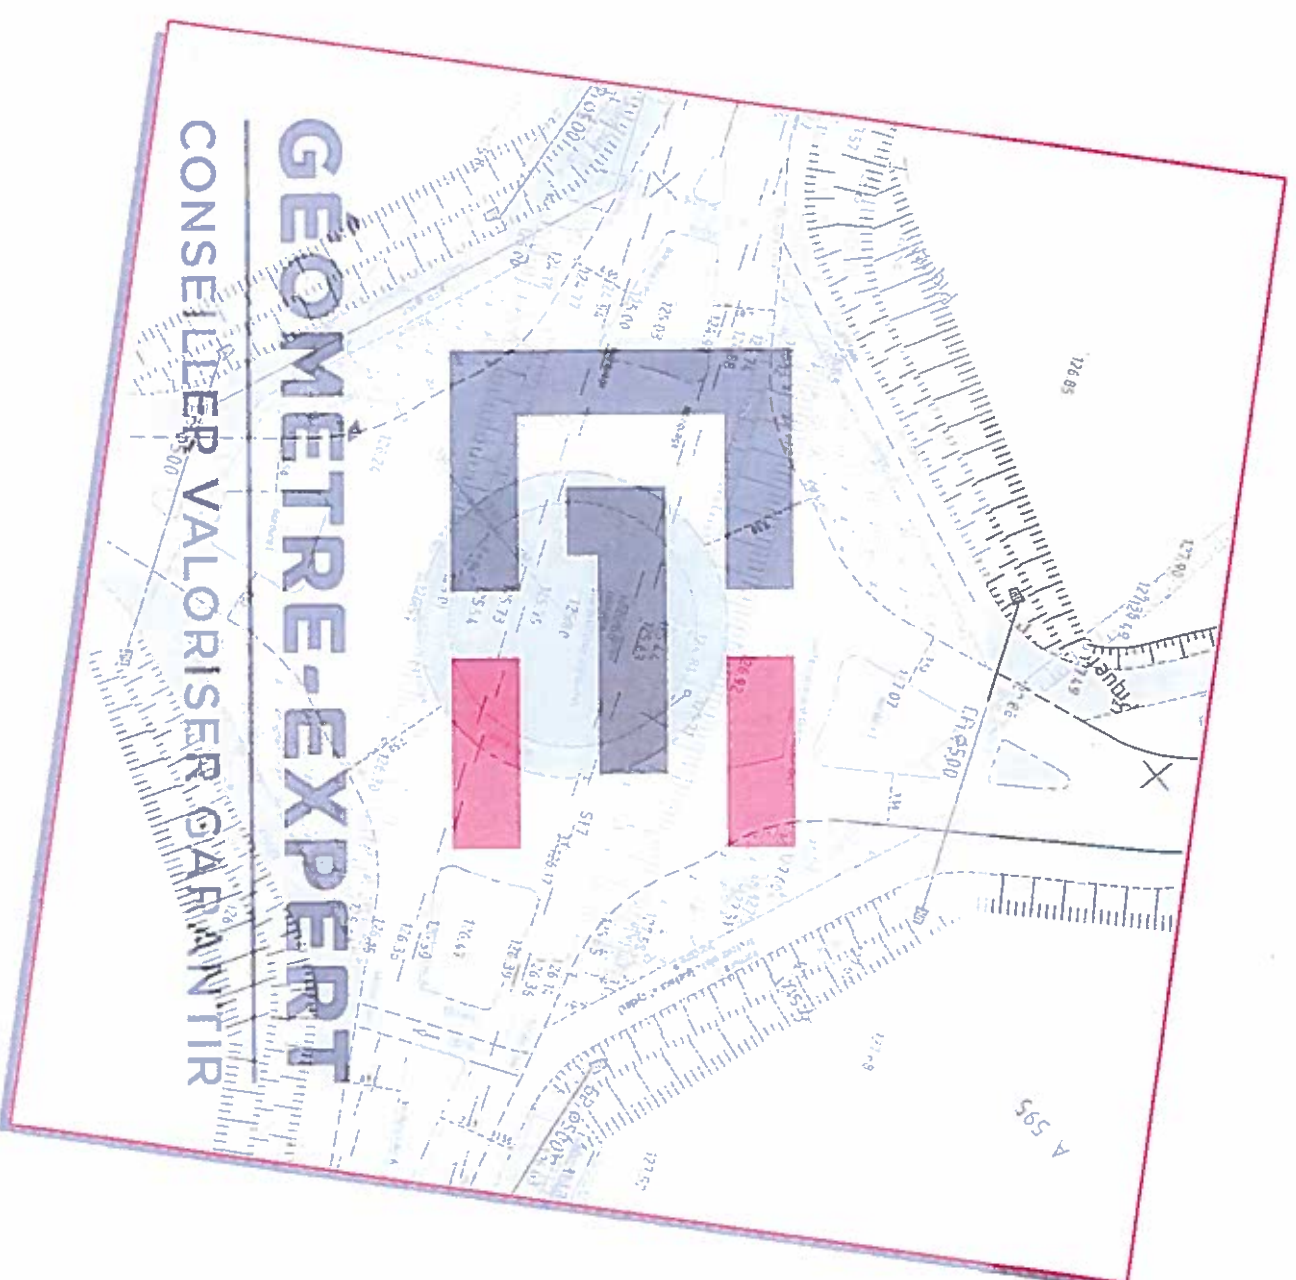

SELARL
Jean-Pierre
EPELLEY




géomètre-expert urbaniste

4, Bis Bd Saint-Joseph 26700 PIERRELATTE
Tél: 04.75.96.82.55 Fax: 04.75.96.39.40
Mail: jean-pierre.epelley@orange.fr




Lotissements ● Etudes d'urbanisme et d'aménagements ● Bases de données informatiques

IGN

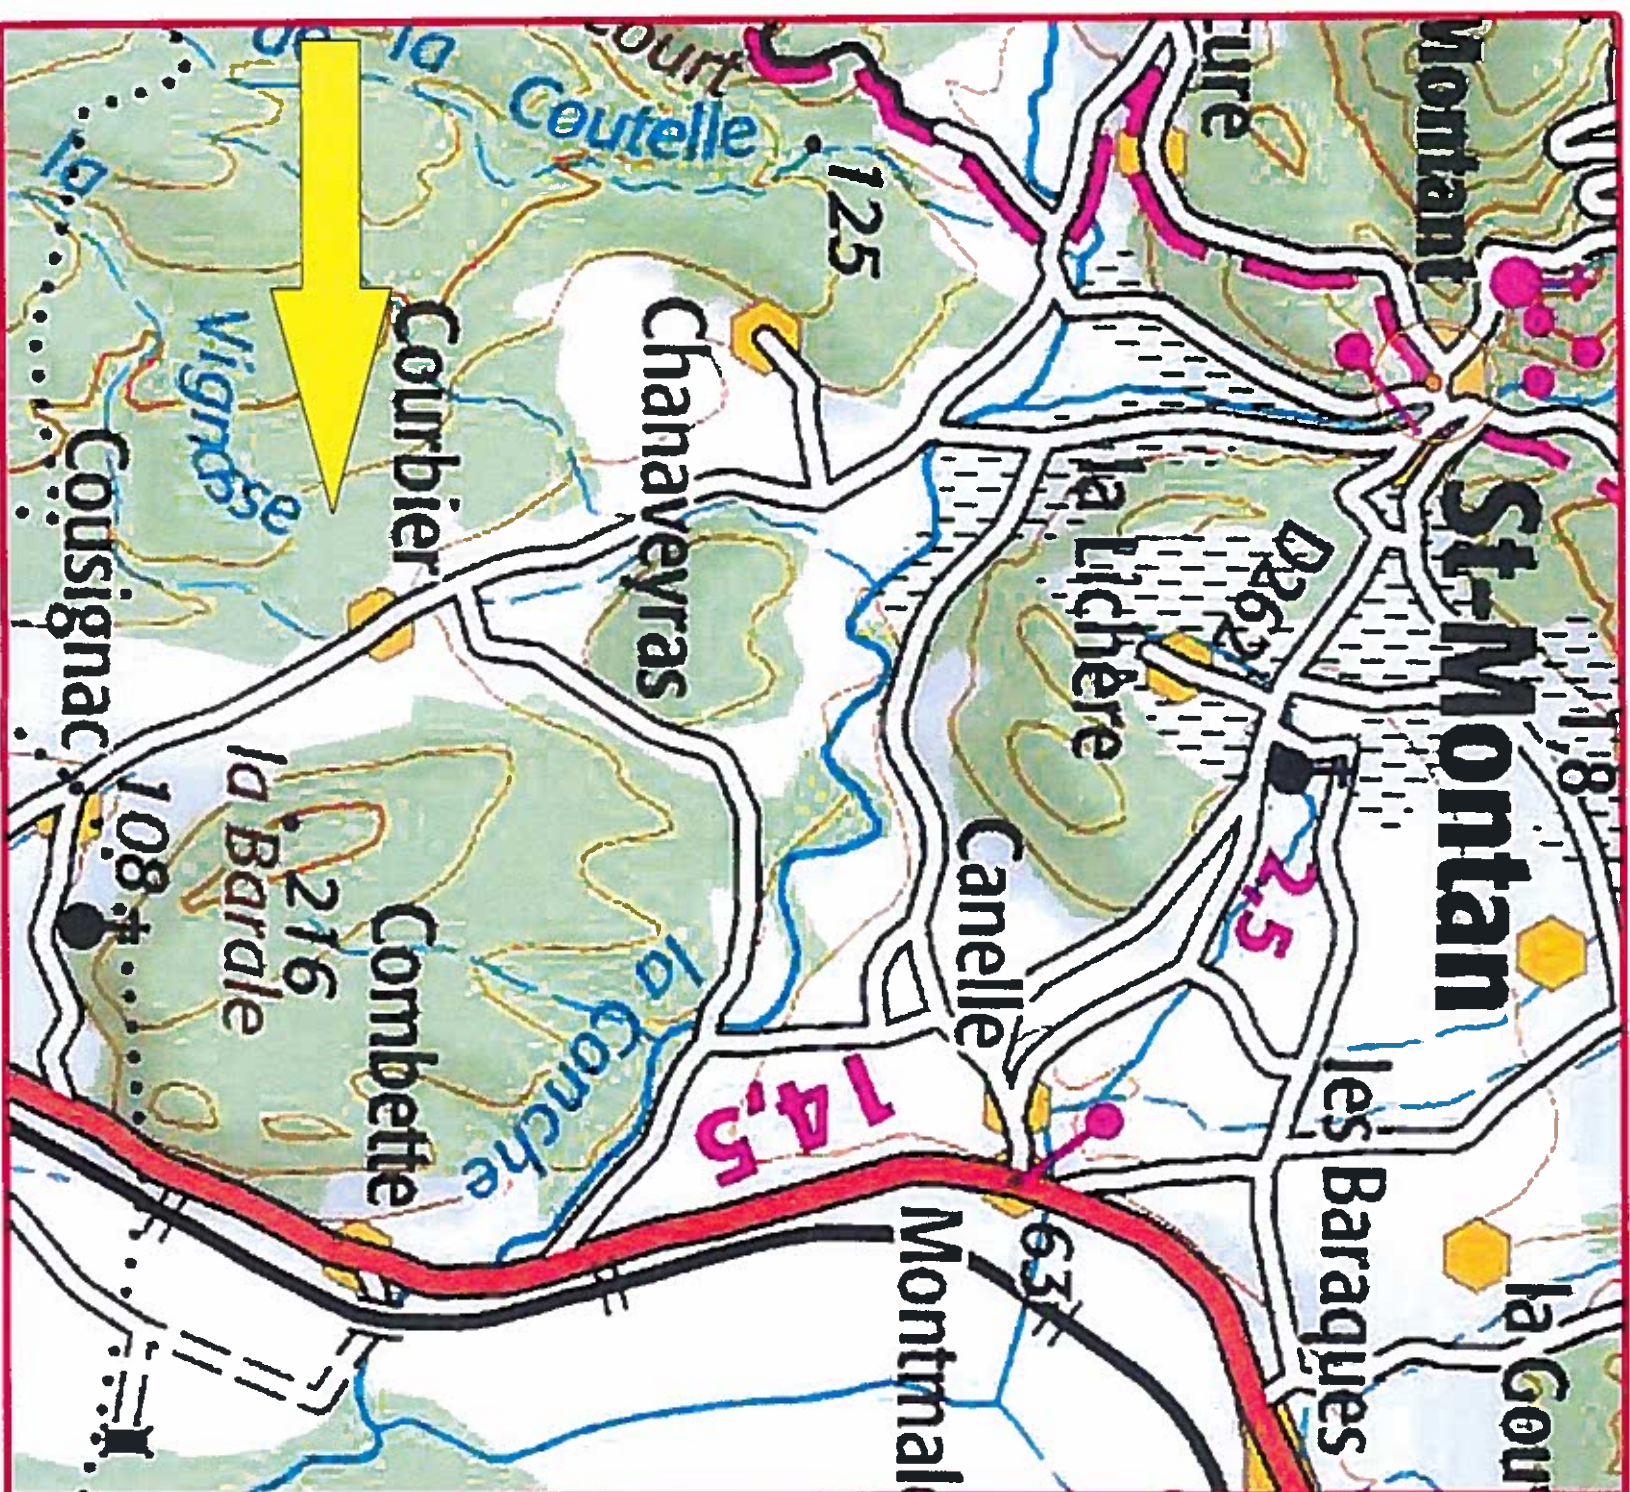

■ COMMUNE de ST-MONTAN ■

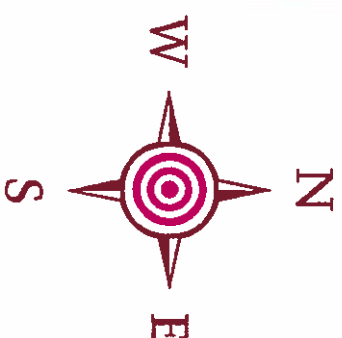

SELARL
Jean-Pierre
EPELLEY



géomètre-expert urbaniste

4, Bis bd Saint Joseph 26700 PIERRELATTE
Tél: 04.75.96.82.55 Fax: 04.75.96.39.40
Mail: jean.pierre.epelley@orange.fr

Référence Dossier: N°09065

Conception Graphique: Nathalie AUGER





Conception Graphique: Nathalie AUGER




SELARL
Jean-Pierre
EPELLEY


géomètre-expert urbaniste

4, Bis Rd Saint-Joseph 26700 PIERRELAITTE
Tél: 04.75.96.82.55 Fax: 04.75.96.39.40
Mail: Jean-pierre.epelley@orange.fr

Référence Dossier: N°09065

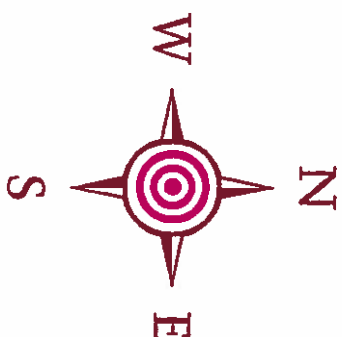

■ COMMUNE de ST-MONTAN ■

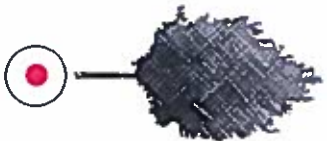

Conception Graphique: Nathalie AUGER




SELARL
Jean-Pierre
EPELLEY

géomètre-expert urbaniste


4, Bis Bd Saint-Joseph 26700 PIERRELATTE
Tél: 04.75.96.82.55 Fax: 04.75.96.39.40
Mail: jean-pierre.epelley@orange.fr

Référence Dossier: N°09065

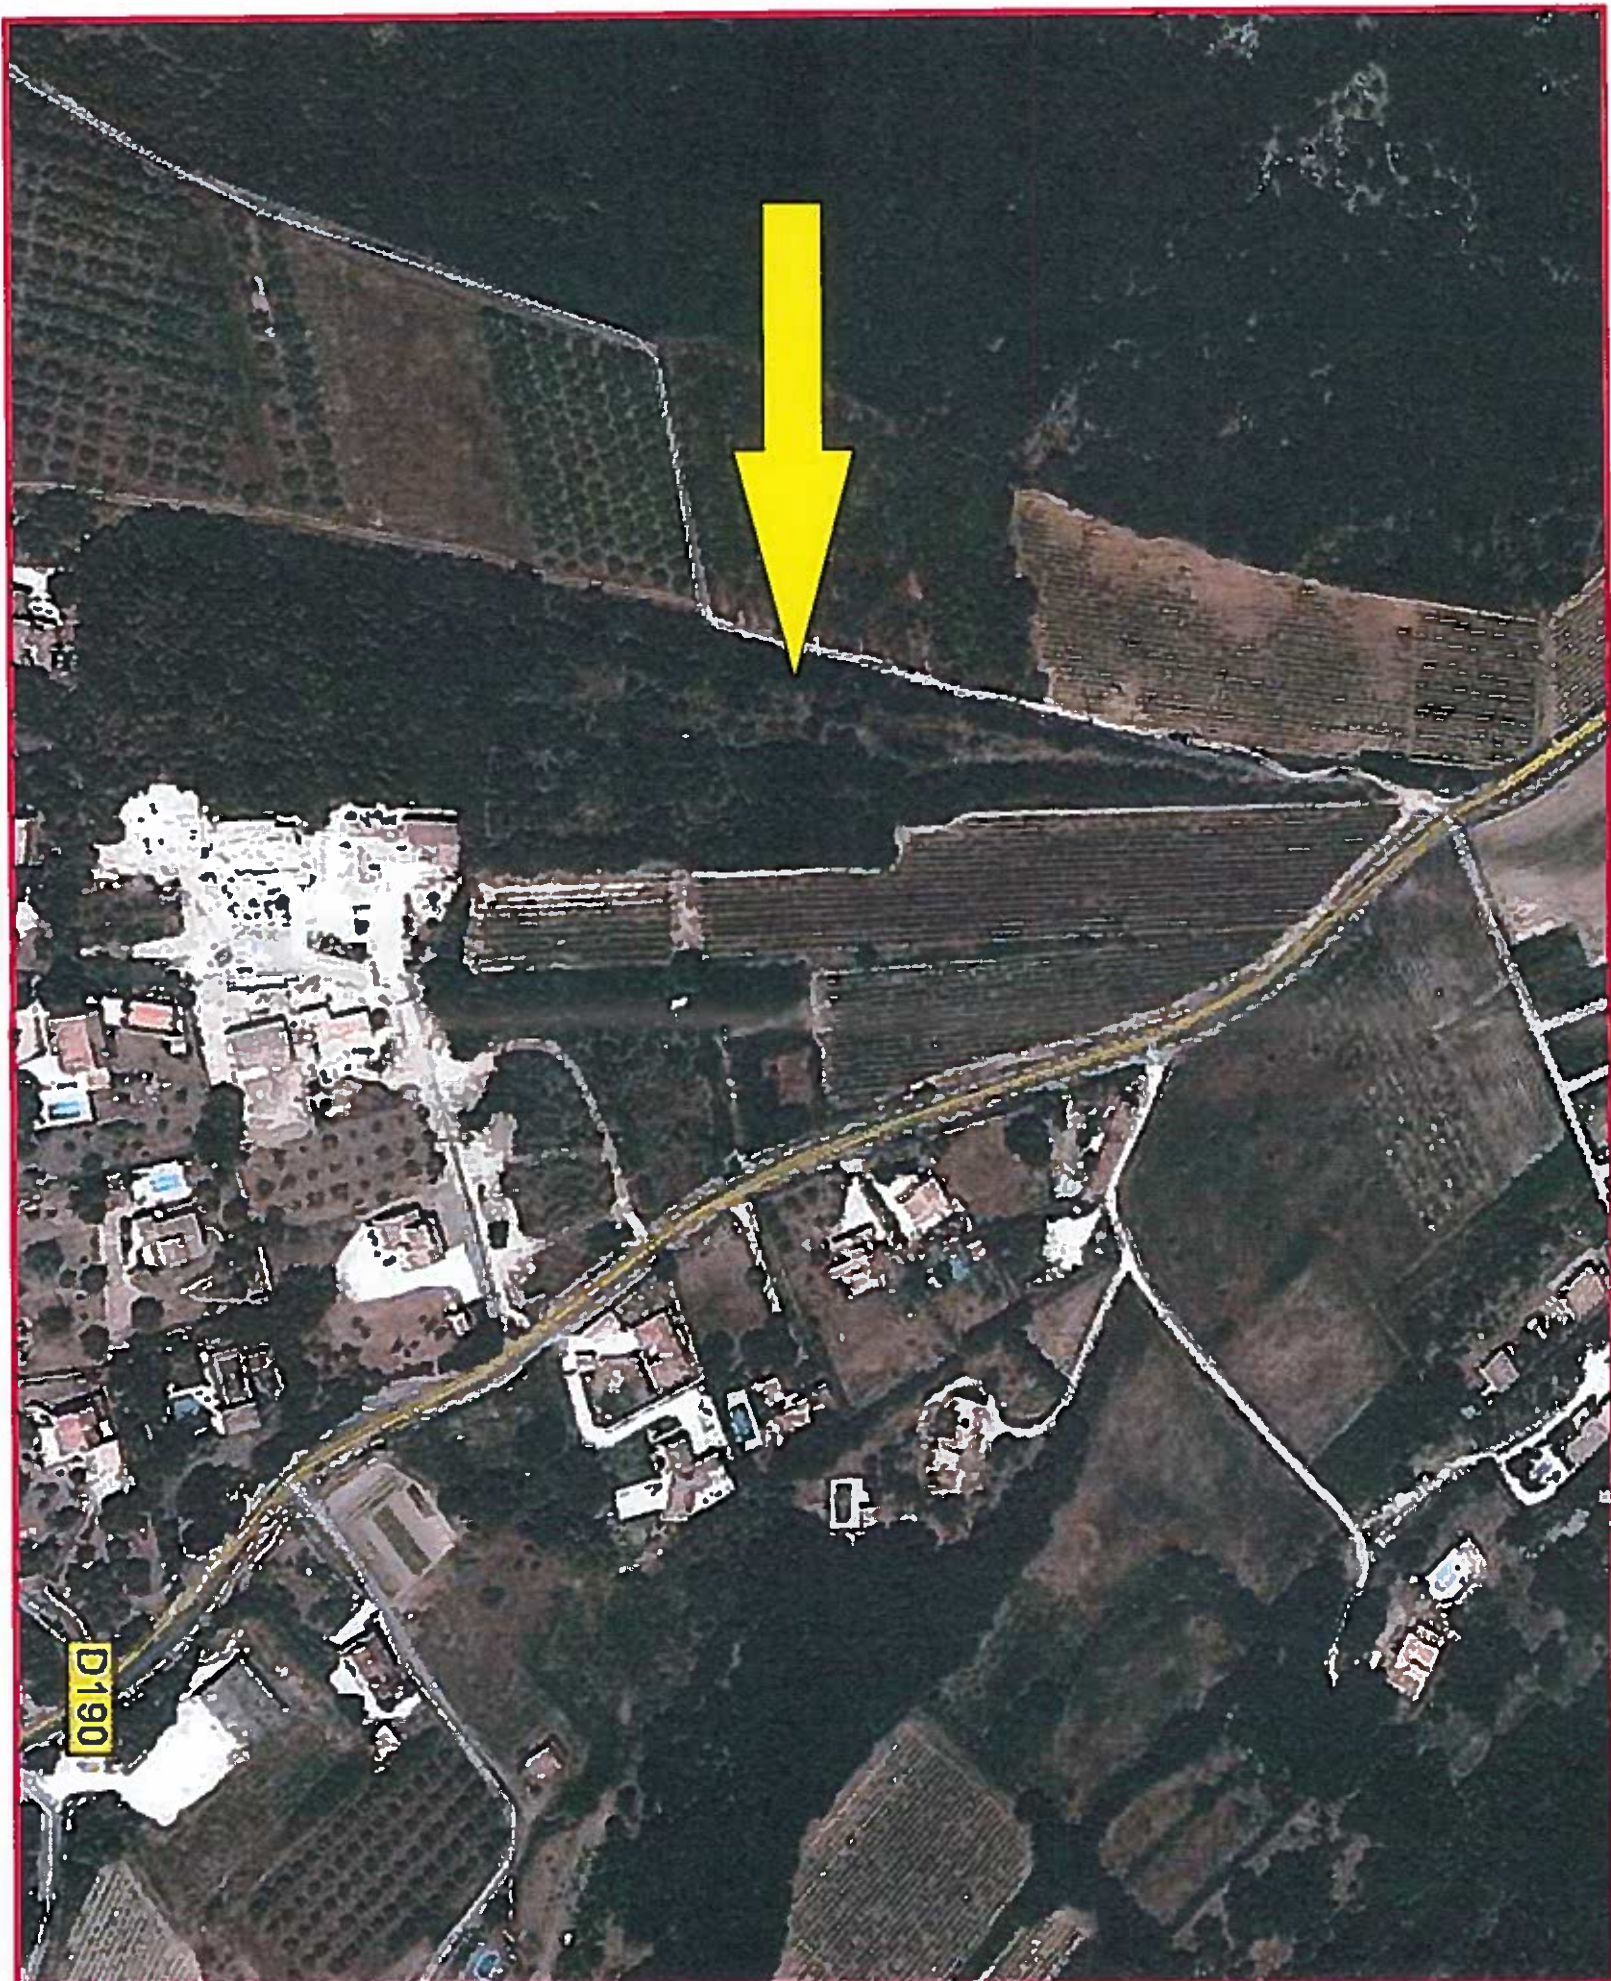

■ COMMUNE de ST-MONTAN ■

Insertion du projet « Le Clos de la Brunelle »

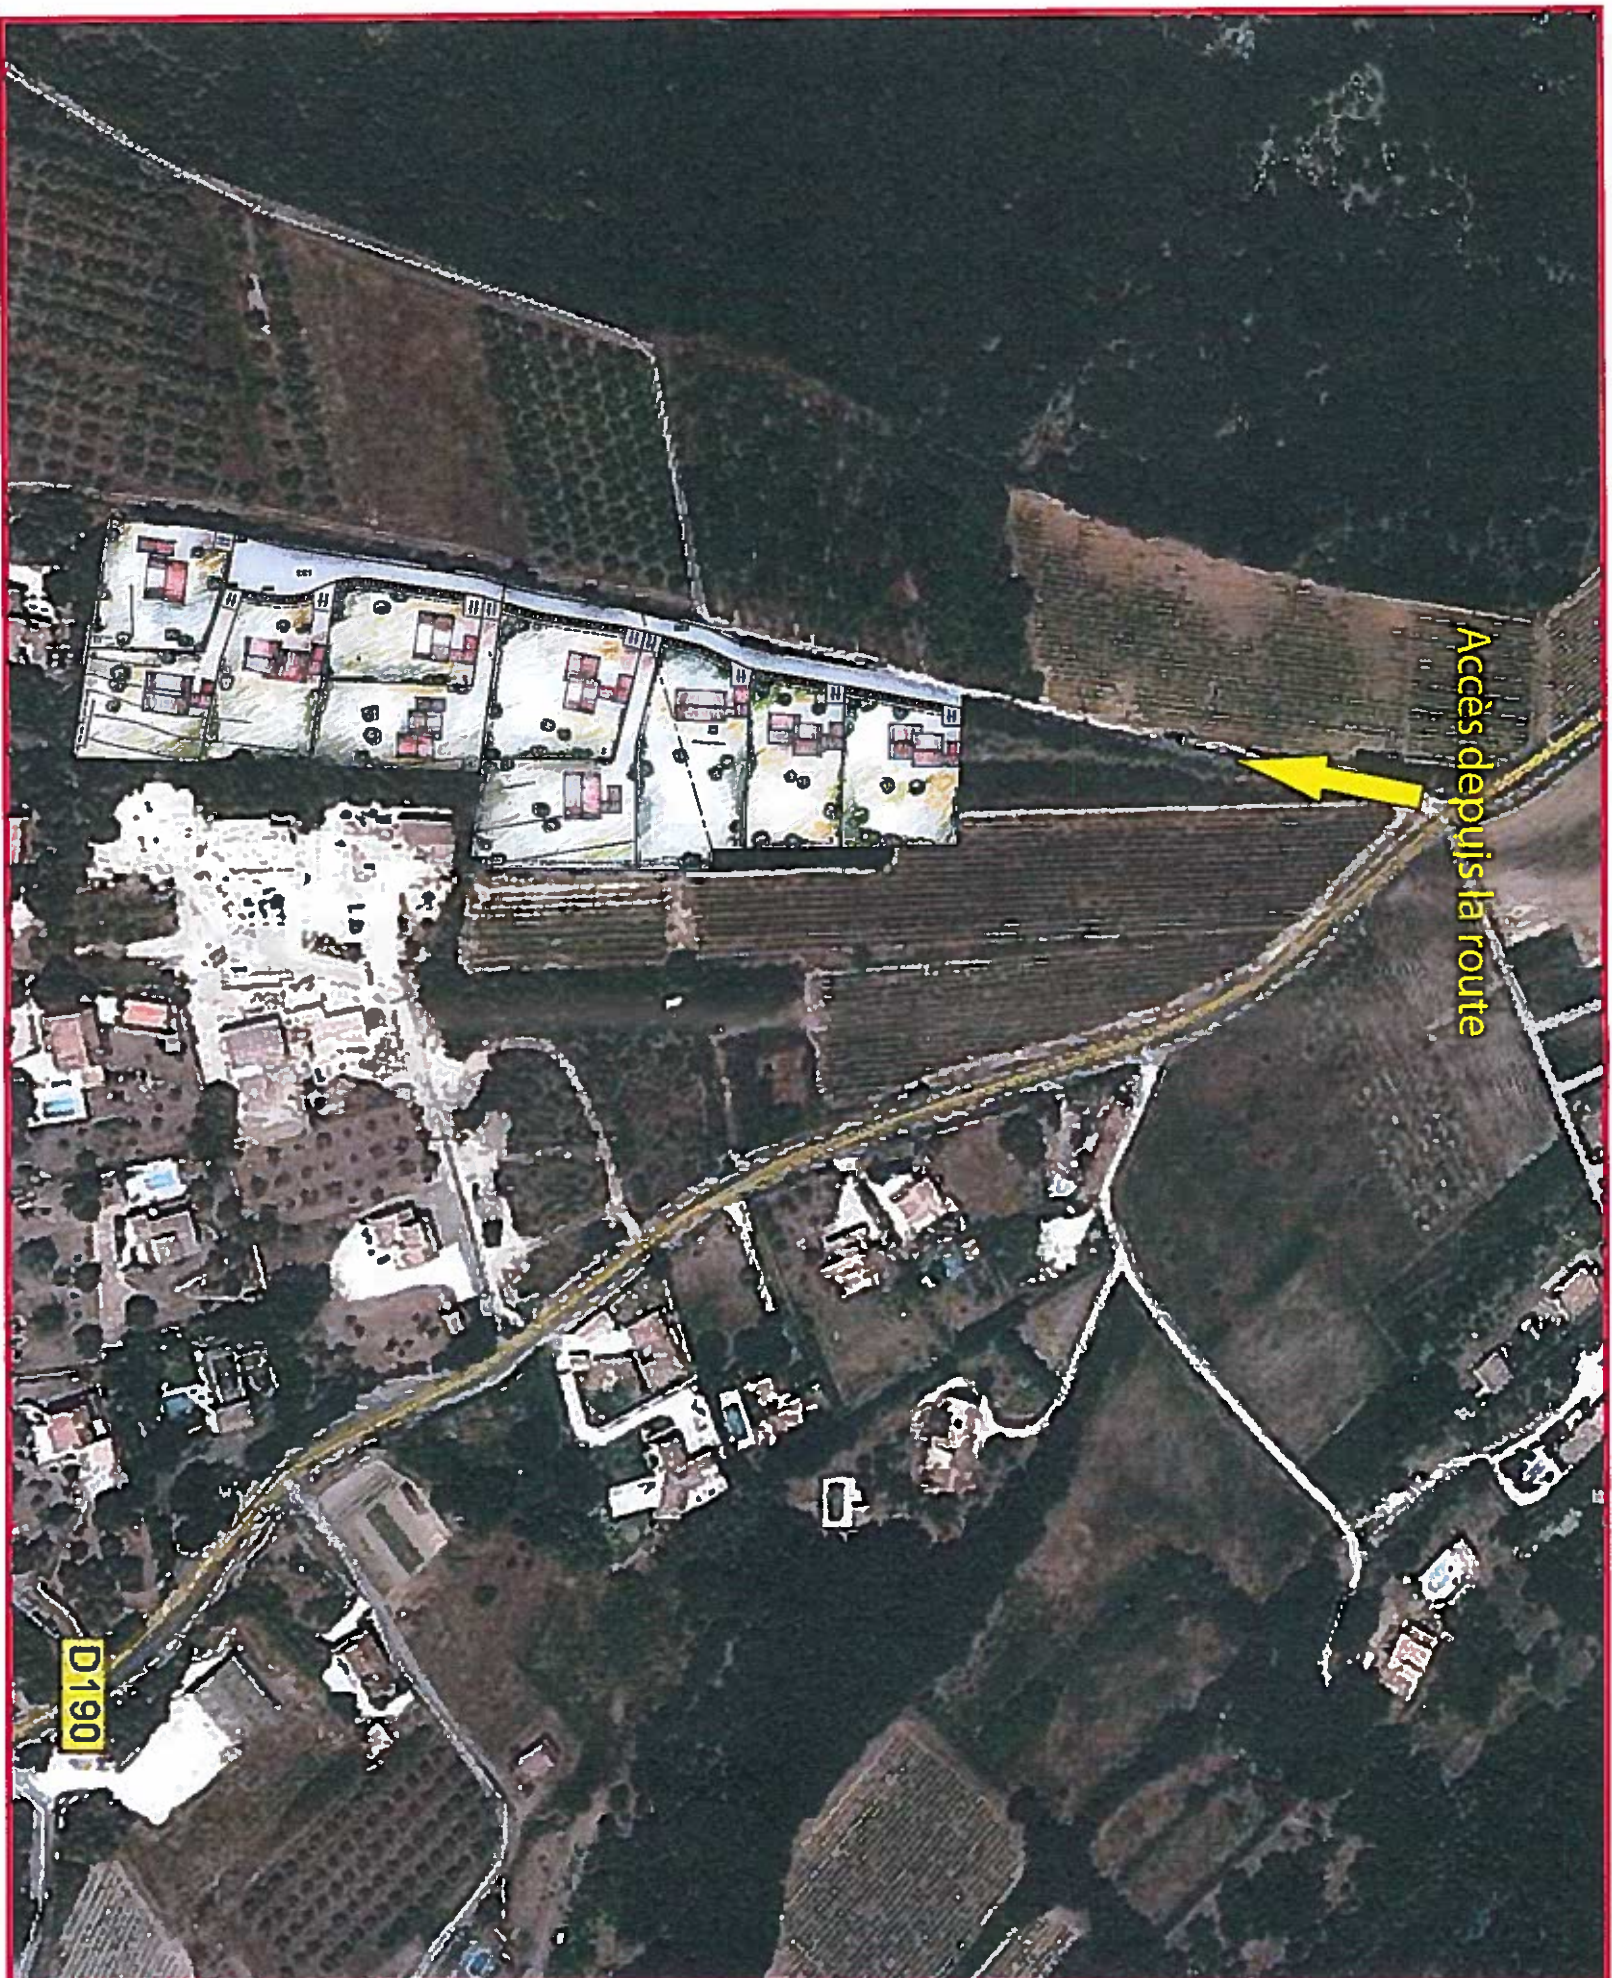

Conception Graphique: Nathalie AUGER



SELARL
Jean-Pierre
EPELLEY

géomètre-expert urbaniste

4, Bis Bd Saint-Joseph 26700 PIERRELATTE
Tél: 04.75.96.82.55 Fax: 04.75.96.39.40
Mail: jean-pierre.epelley@orange.fr

Référence Dossier: N°09065




■ COMMUNE de ST-MONTAN ■



Conception Graphique: Nathalie AUGER

SELARL
Jean-Pierre
EPELLEY
géomètre-expert urbaniste
4, rue du 14 juillet 30200 VERNADATTE
Tél. 04 75 56 22 55 Fax 04 75 56 39 40
Mail: Jean.Pierre.Epelley@epelley.fr

Echelle 1/1000ème

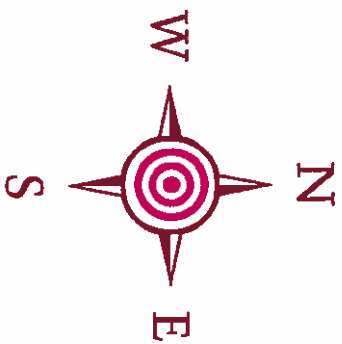


«Le clos de la Brunelle»



■ COMMUNE de ST-MONTAN ■



Depuis la route

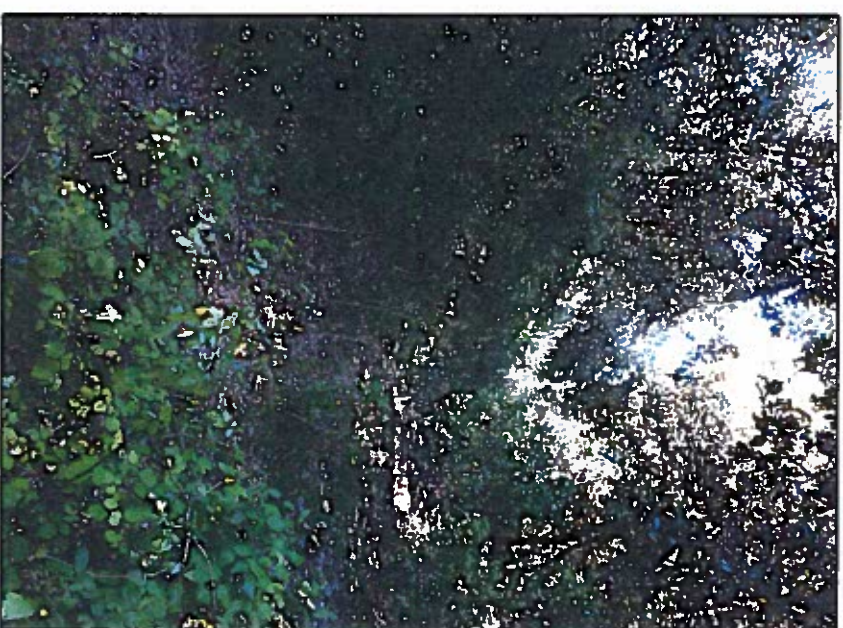

circulation à l'intérieur
du terrain



Photos du terrain « Le Clos de la Brunelle »

SELARL
Jean-Pierre
EPELLEY




géomètre-expert urbaniste

4, Bis Bd Saint-Joseph 26700 PIERRELAATTE
Tél: 04.75.36.52.55 Fax: 04.75.36.39.40
Mail: jean.pierre.epelley@orange.fr


Référence Dossier: N°09065



Conception Graphique: Nathalie AUGER

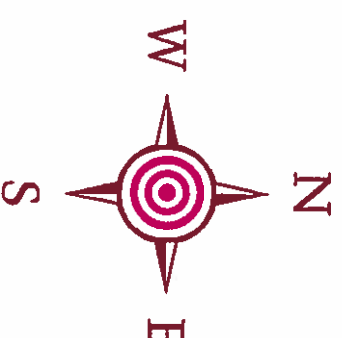

■ COMMUNE de ST-MONTAN ■

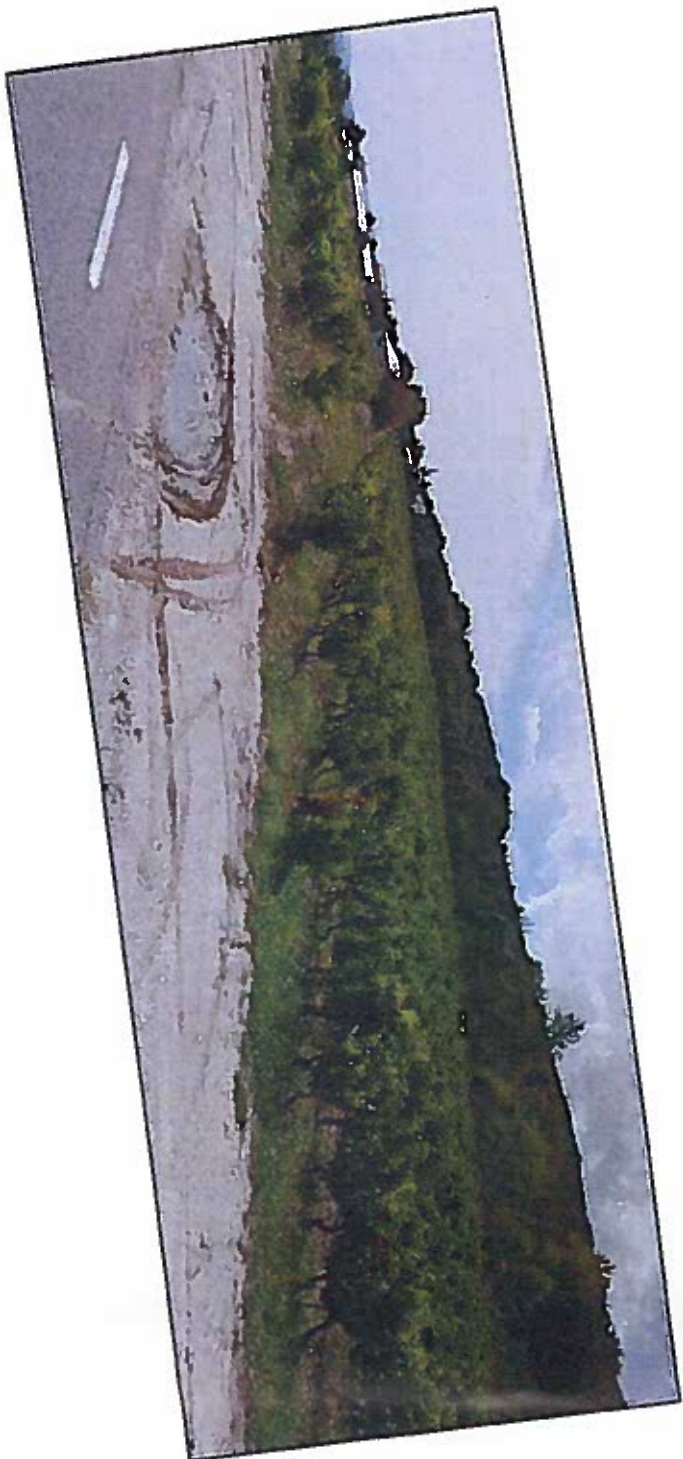

Insertion du projet « Le Clos de la Brunelle»



■ COMMUNE de ST-MONTAN ■

Conception Graphique: Nathalie AUGER



SELARL
Jean-Pierre
EPELLEY

géomètre-expert urbaniste

4, Bis, Bd Saint-Joseph 26700 PIERRELATTE
Tél: 04.75.96.82.55 Fax: 04.75.96.39.40
Mail: Jean-pierre.epelley@orange.fr

Référence Dossier: N°09065

