


CEMEX Granulats Rhône Méditerranée
Commune de Jayat (01)
Projet de Jayat II

Demande d'exploitation

PLAN DE LOCALISATION
Sur fond IGN au 1/15 000

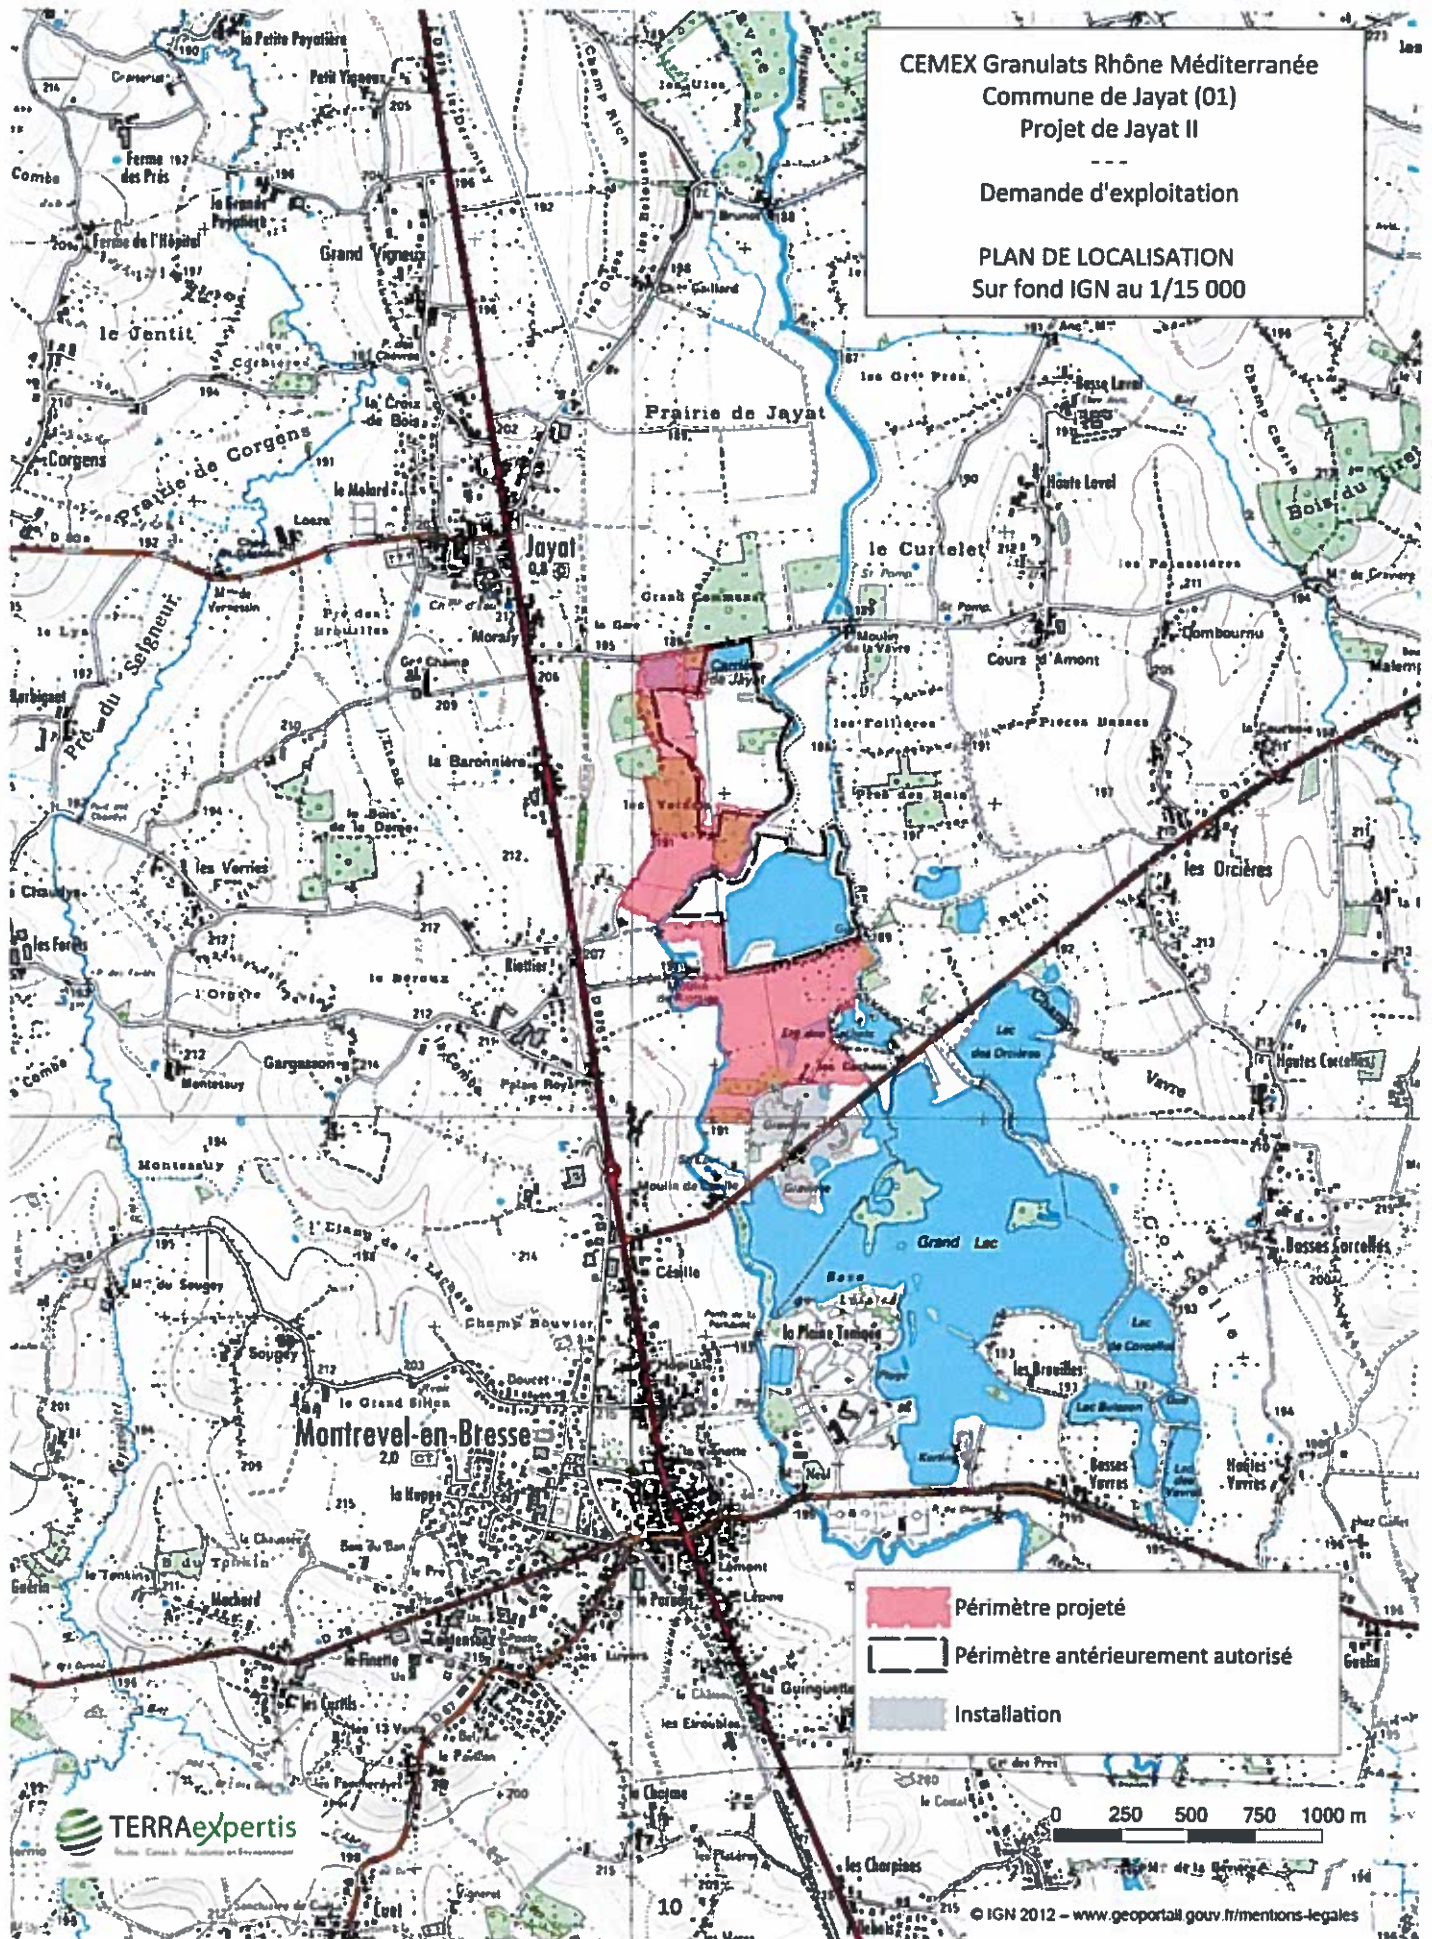

- Périmètre projeté
- Périmètre antérieurement autorisé
- Installation