


Source : www.geonfoncier.fr

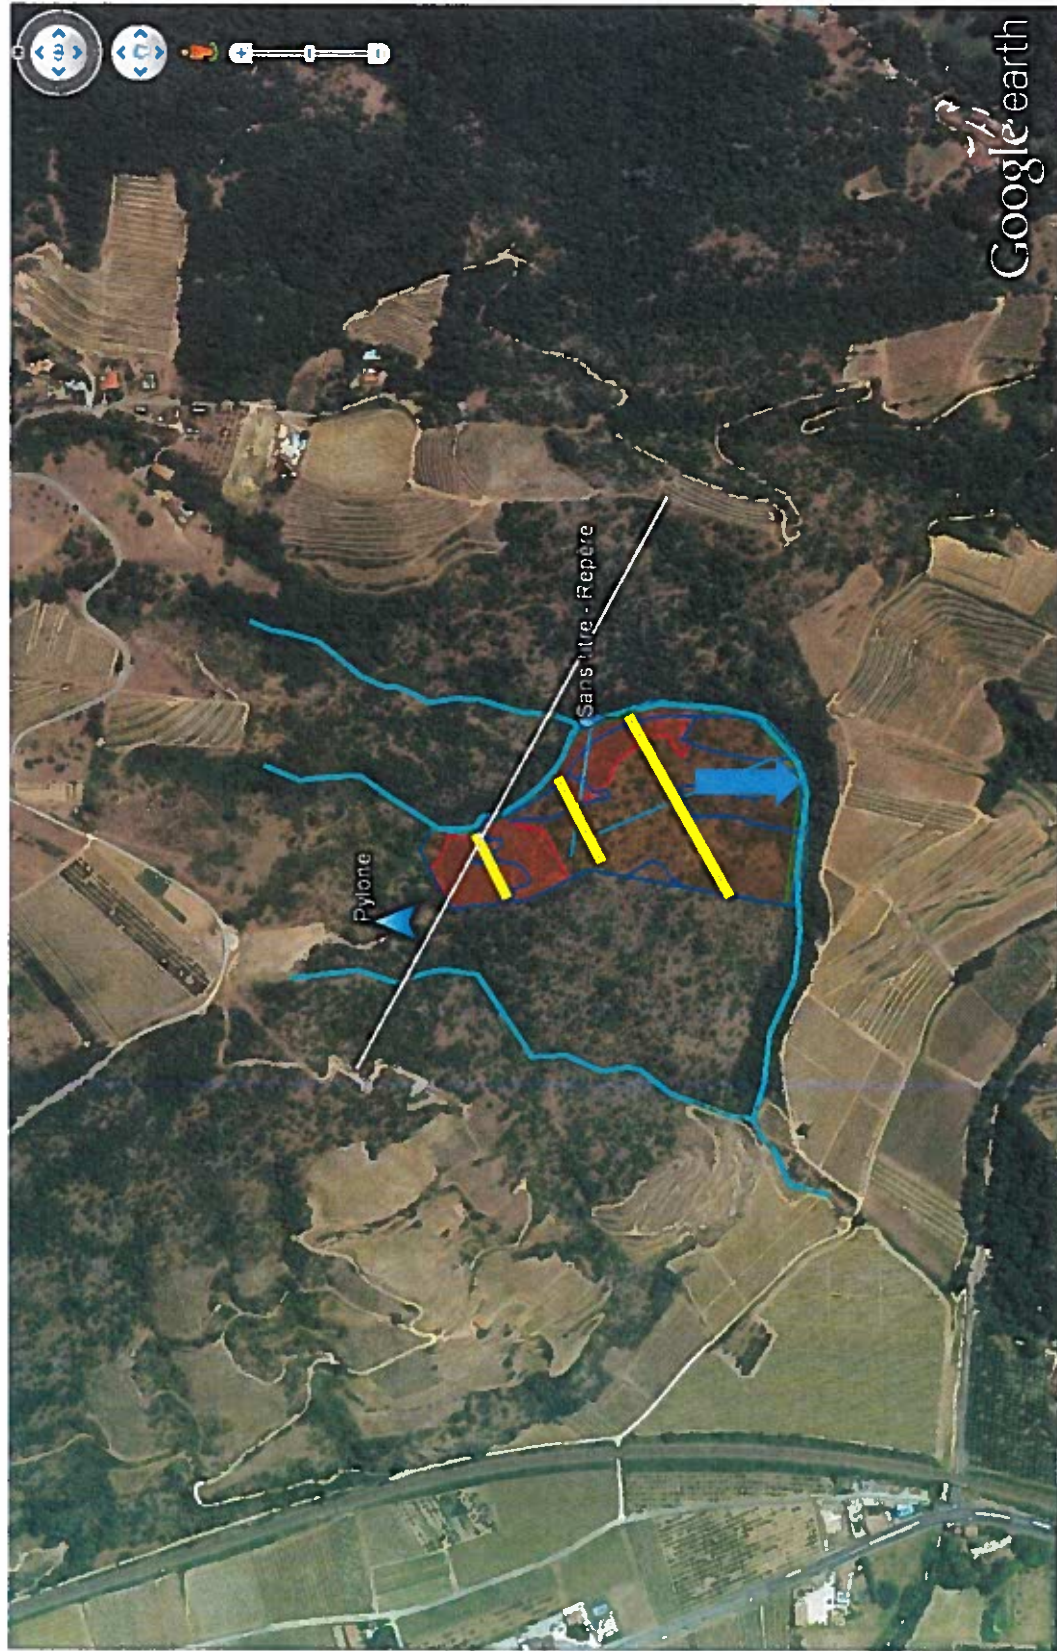

Zones aménagement terrasses
(remise en état, création, murs
en pierre, accès)

Descente eau en
exutoire

Aménagement projet.

Département :
DRÔME

Commune :
CROZES HERMITAGE

Section : A
Feuille : 000 A 03

Échelle d'origine : 1/2500
Échelle d'édition : 1/2500

Date d'édition : 23/06/2016
(fuseau horaire de Paris)

Coordonnées en projection : RGF93CC45
©2016 Ministère des Finances et des
Comptes publics


DIRECTION GÉNÉRALE DES FINANCES PUBLIQUES

EXTRAIT DU PLAN CADASTRAL

Le plan visualisé sur cet extrait est géré
par le centre des impôts foncier suivant :
la Drome
15 avenue de Romans 26021
26021 VALENCE CEDEX
tél. 04-75-79-50-16 -fax 04-75-79-51-11
cdif.drome@dgfip.finances.gouv.fr

Cet extrait de plan vous est délivré par :

cadastre.gouv.fr

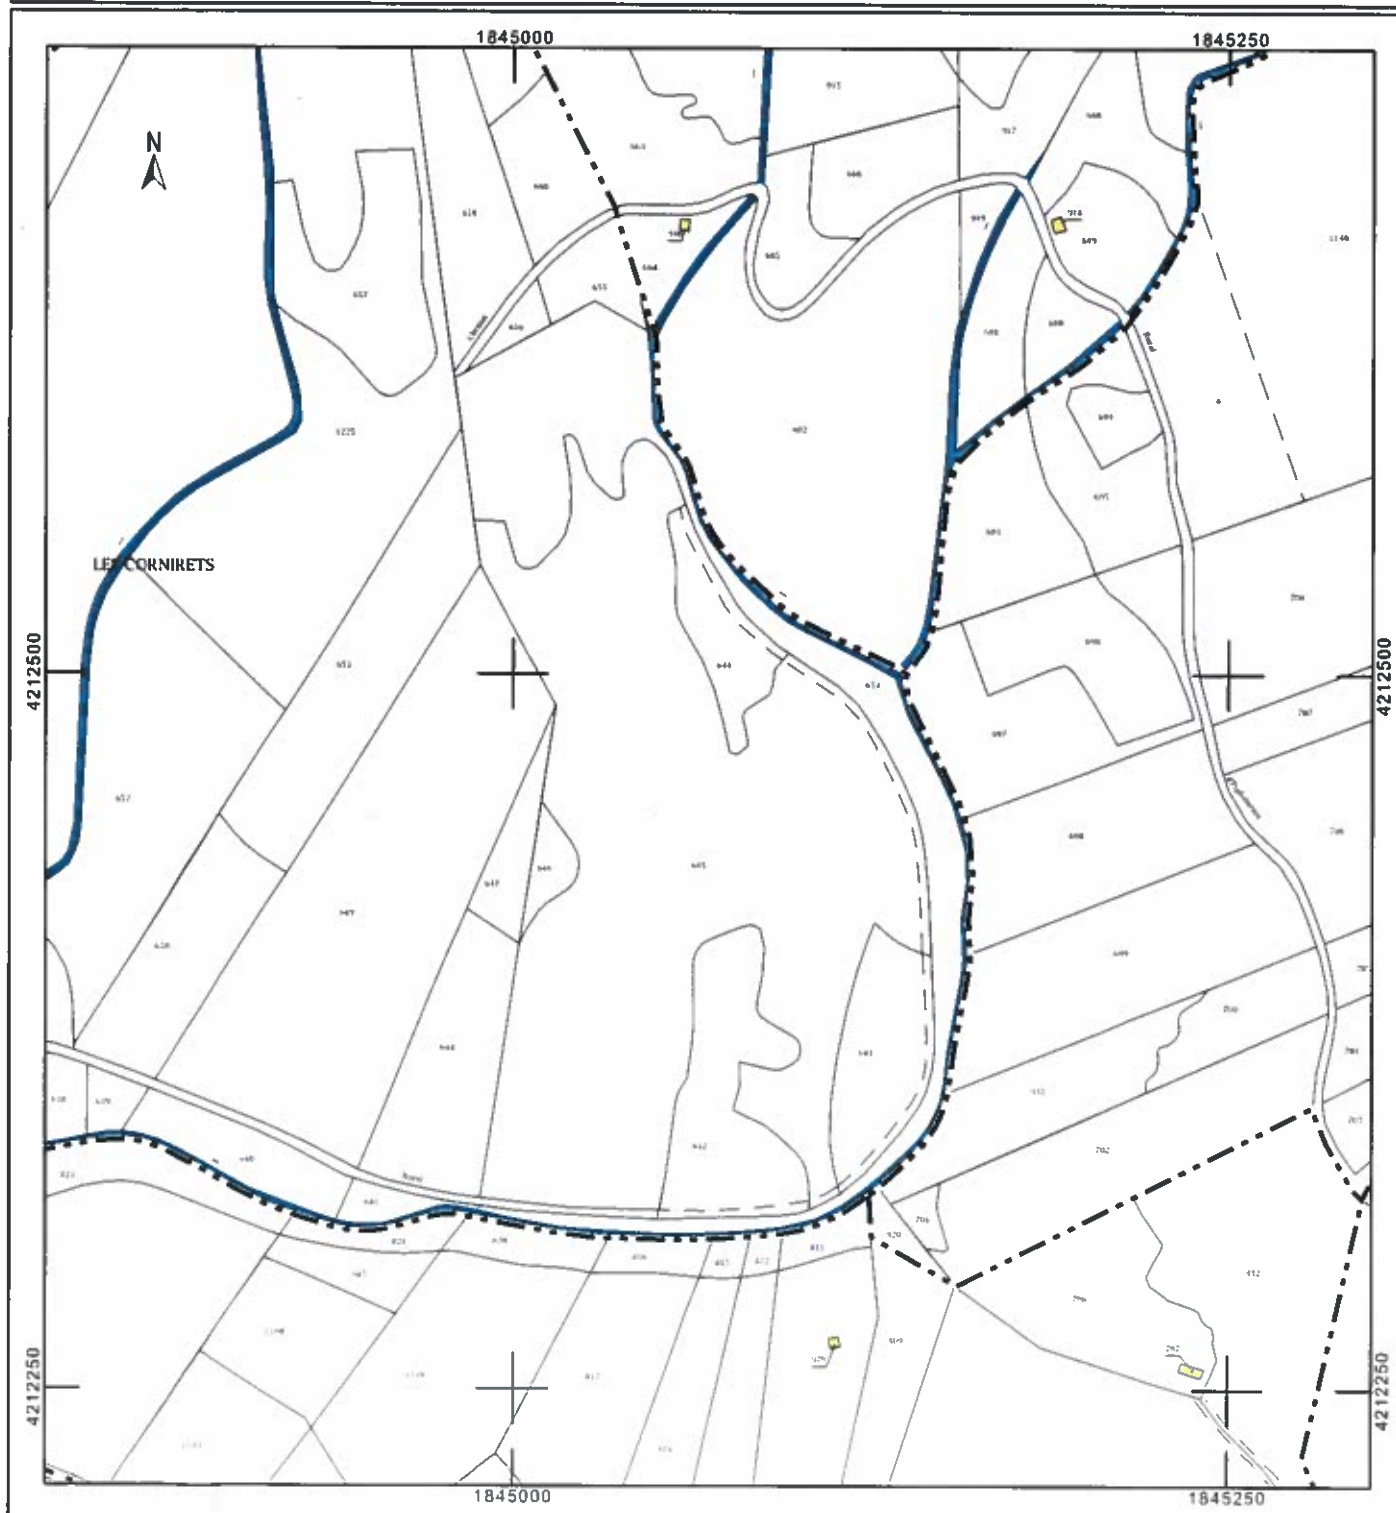



prise photo 1

prise photo 2