



Construction de 5 immeubles de bureaux et activité
69007 LYON

PERMIS DE CONSTRUIRE n° 069 387 15 00068

**DEMANDE D'EXAMEN PREALABLE A LA
REALISATION D'UNE ETUDE D'IMPACT**

AVRIL 2015



5 bâtiments d'activités
32, rue Saint-Jean-de-Dieu
69007, Lyon

27-03-2015

Demande d'examen au cas par cas préalable à la réalisation d'une étude d'impact.
ANNEXE 2 : Plan de situation. Echelle : 1/16000

SCI TECHNOPARK 3
33 avenue Foch
69006 LYON
Tél. 04 72 69 59 69
Fax 04 72 69 59 68

SCI TECHNOPARC 3
33, avenue FOCH,
69006 LYON

unanime
architectes

SCI TECHNOPARK 3

33 avenue Foch

69006 LYON

Tel. 04 72 69 59 69

Fax 04 72 69 59 68



1-Vue proche



2-Vue lointaine


5 bâtiments d'activités
32, rue Saint-Jean-de-Dieu
69007, Lyon

27-03-2015

Demande d'examen au cas par cas préalable à la réalisation d'une étude d'impact.
ANNEXE 3 : PHOTOGRAPHIES de la Zone d'implantation du 03/02/2015

SCI TECHNOPARC 3
33, avenue FOCH,
69006 LYON

unanime
architectes

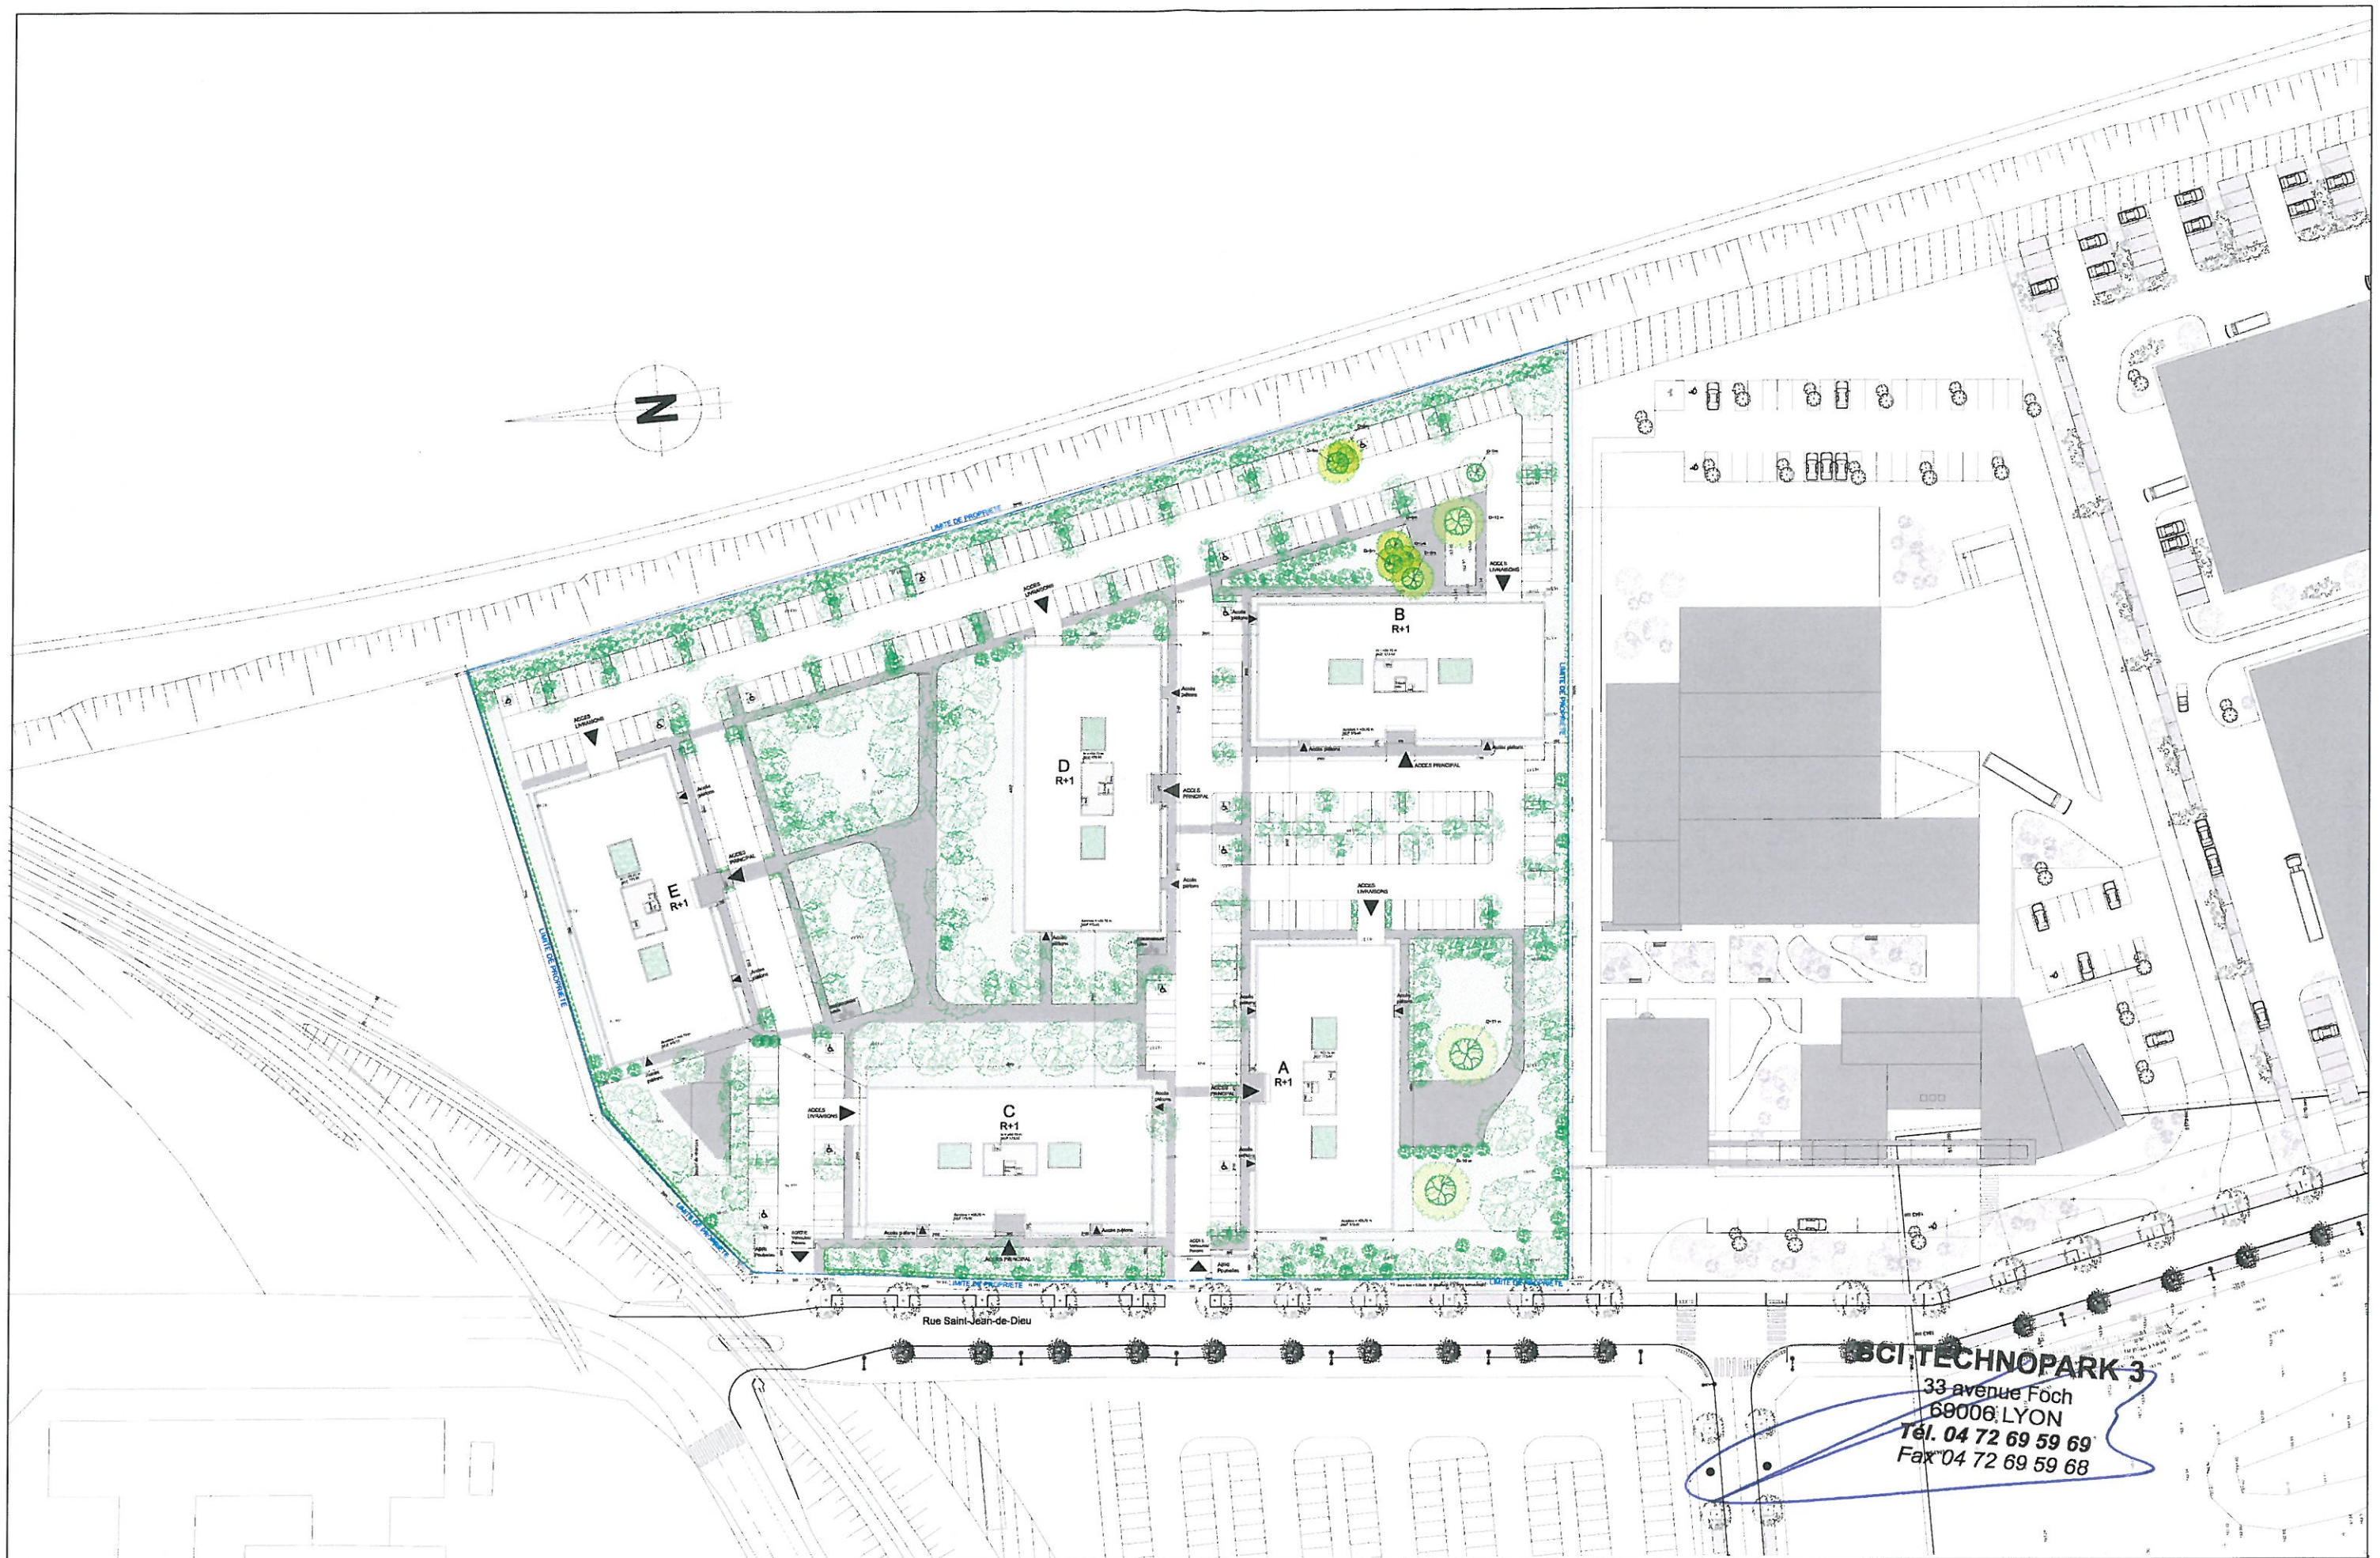


5 bâtiments d'activités
32, rue Saint-Jean-de-Dieu
69007, Lyon

27-03-2015

Demande d'examen au cas par cas préalable à la réalisation d'une étude d'impact.
ANNEXE 4 : PLAN des abords du projet. Echelle : 1/1000

SCI TECHNOPARC 3
33, avenue FOCH,
69006 LYON

unanime
architectes

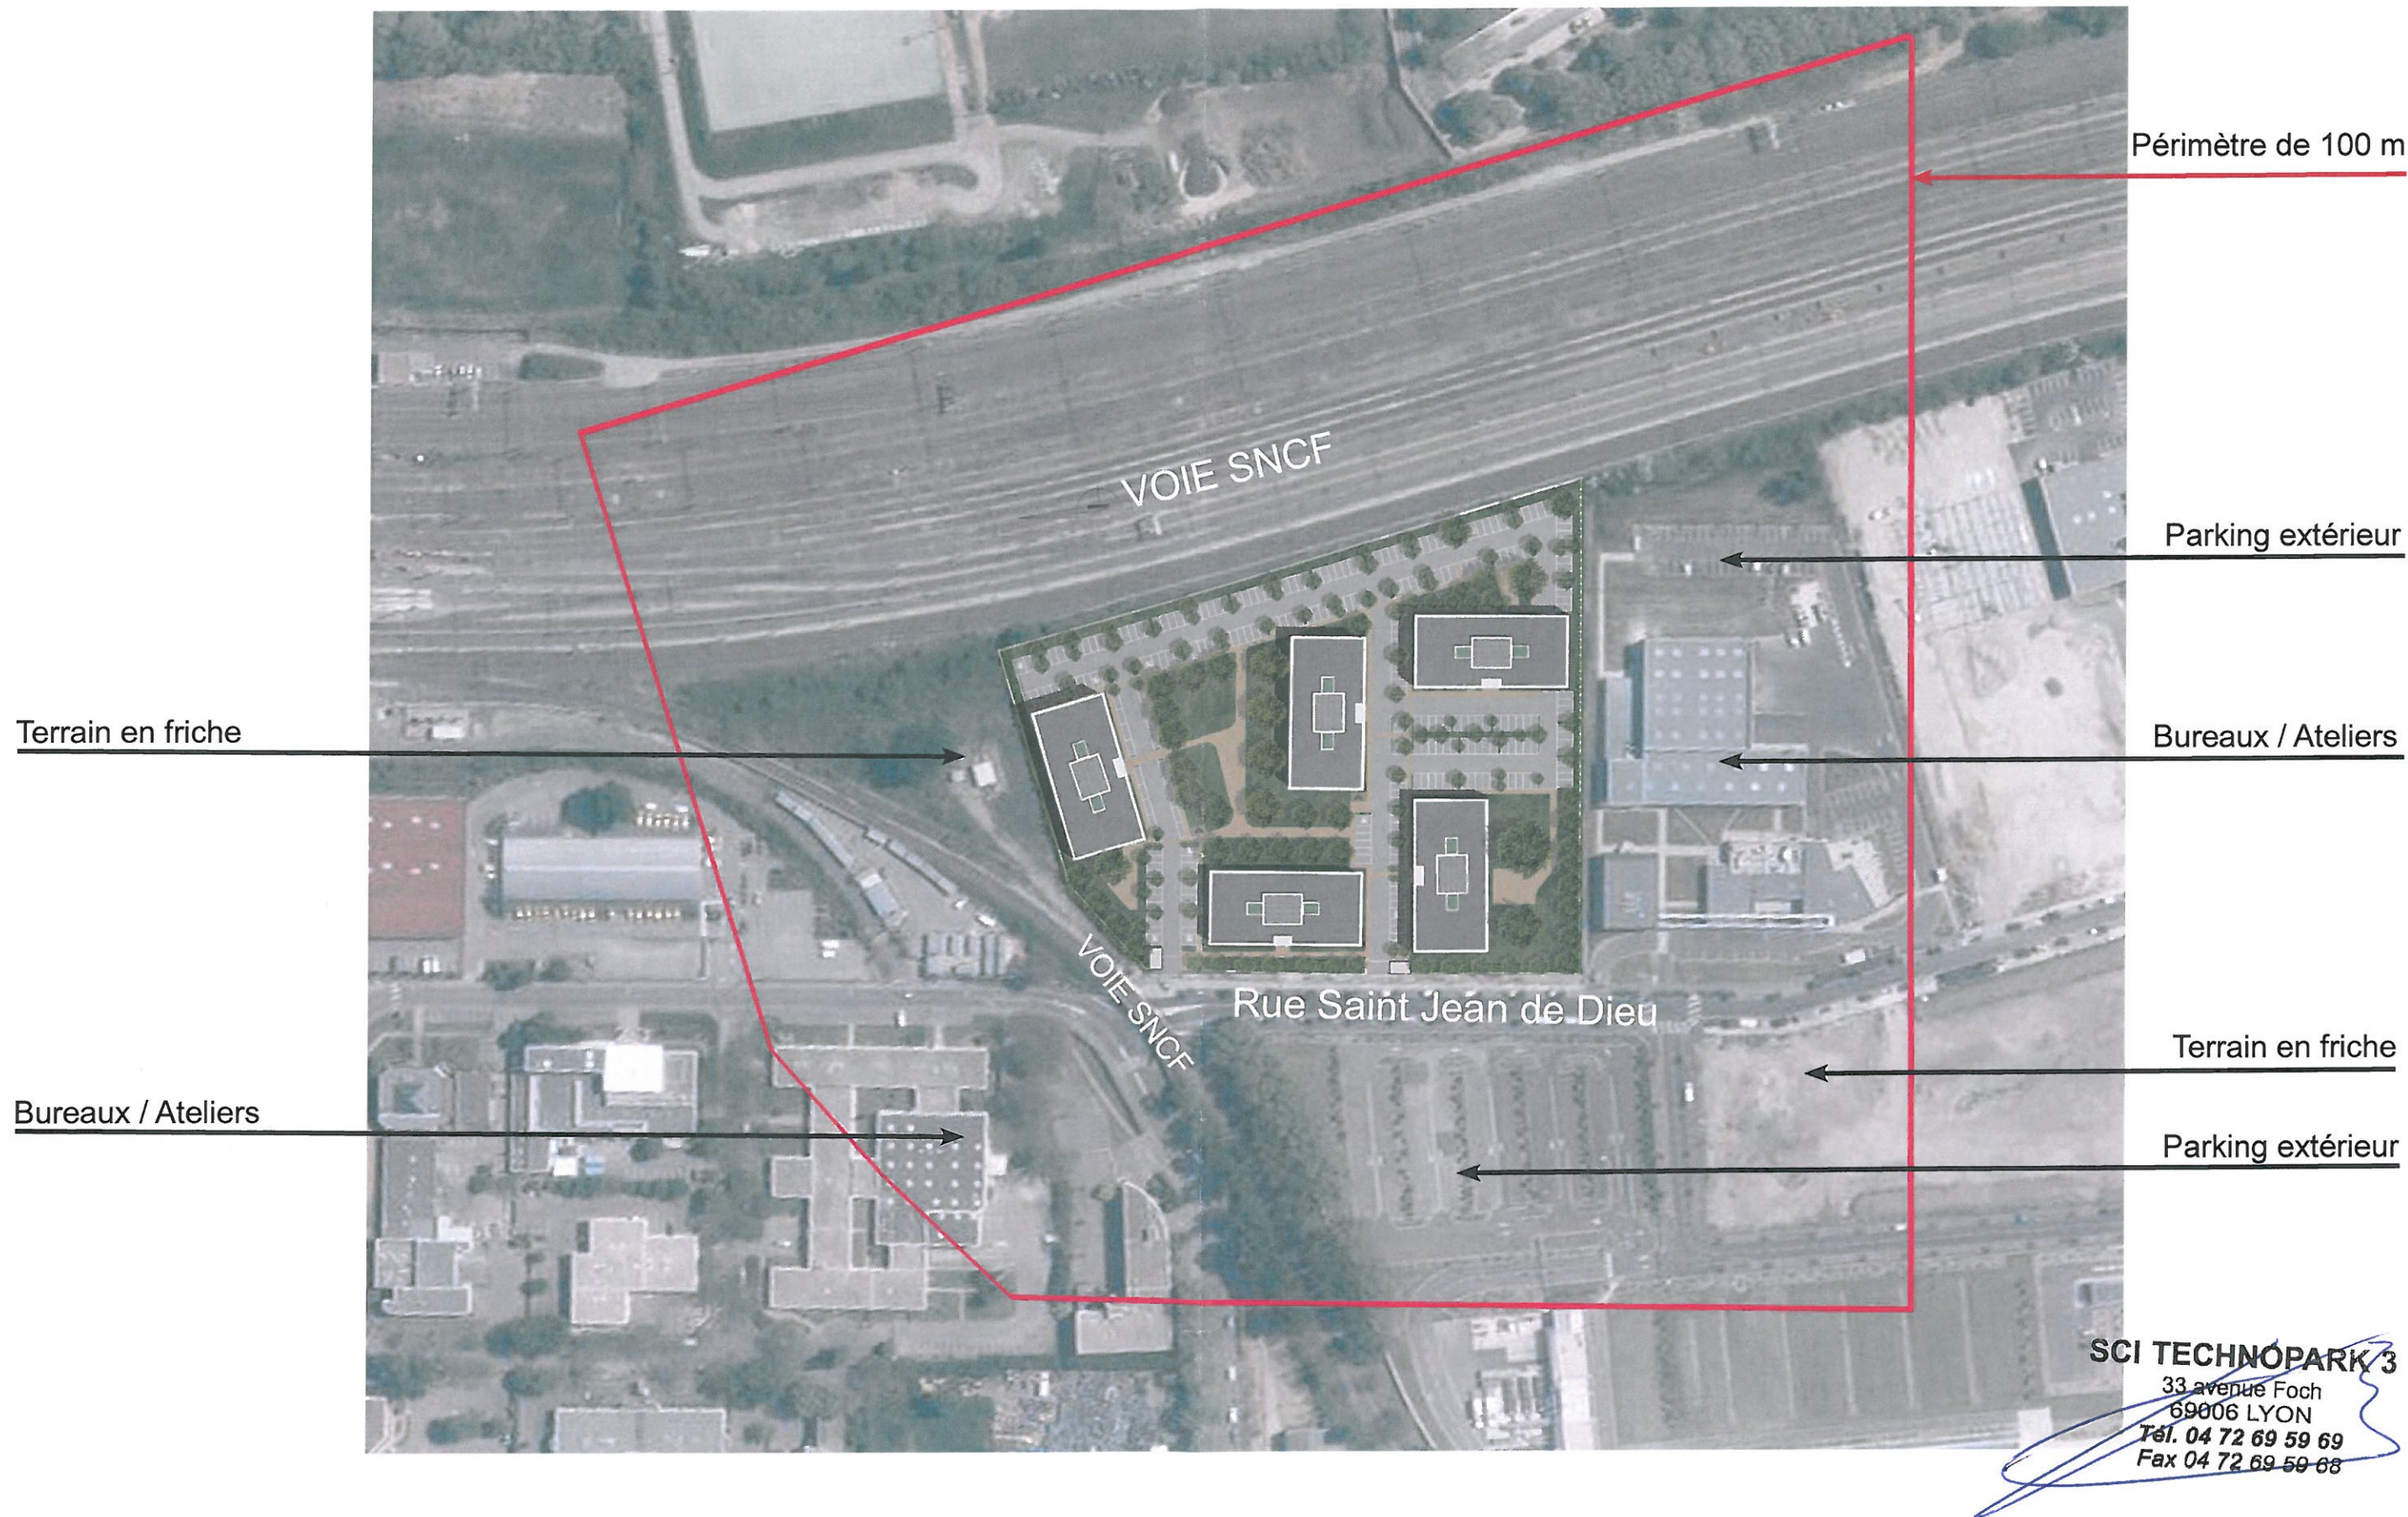

5 bâtiments d'activités
 32, rue Saint-Jean-de-Dieu
 69007, Lyon

27-03-2015

Demande d'examen au cas par cas préalable à la réalisation d'une étude d'impact.
ANNEXE 5 : PLAN des abords du projet. Echelle : 1/2000
 (photo aérienne : 2012)

SCI TECHNOPARC 3
 33, avenue FOCH,
 69006 LYON

unanime
 architectes

SCI TECHNOPARK 3
 33 avenue Foch
 69006 LYON
 Tél. 04 72 69 59 69
 Fax 04 72 69 59 68

VUE 1

VUE 2



VUE 1



VUE 2

5 bâtiments d'activités
 32, rue Saint-Jean-de-Dieu
 69007, Lyon

27-03-2015

Demande d'examen au cas par cas préalable à la réalisation d'une étude d'impact.
ANNEXE 6 : INSERTIONS PAYSAGÈRES DU PROJET

SCI TECHNOPARC 3
 33, avenue FOCH,
 69006 LYON

unanime
 architectes