

Commune de PRAZ-SUR-ARLY

Aménagement Parking
entre la route des Varins et la route du Crystal d'Arly

Plan général


Octobre 2014

Echelle 1/500

Bureau d'études
INFRAROUTE

PARKING 341 PLACES

Profil en travers type

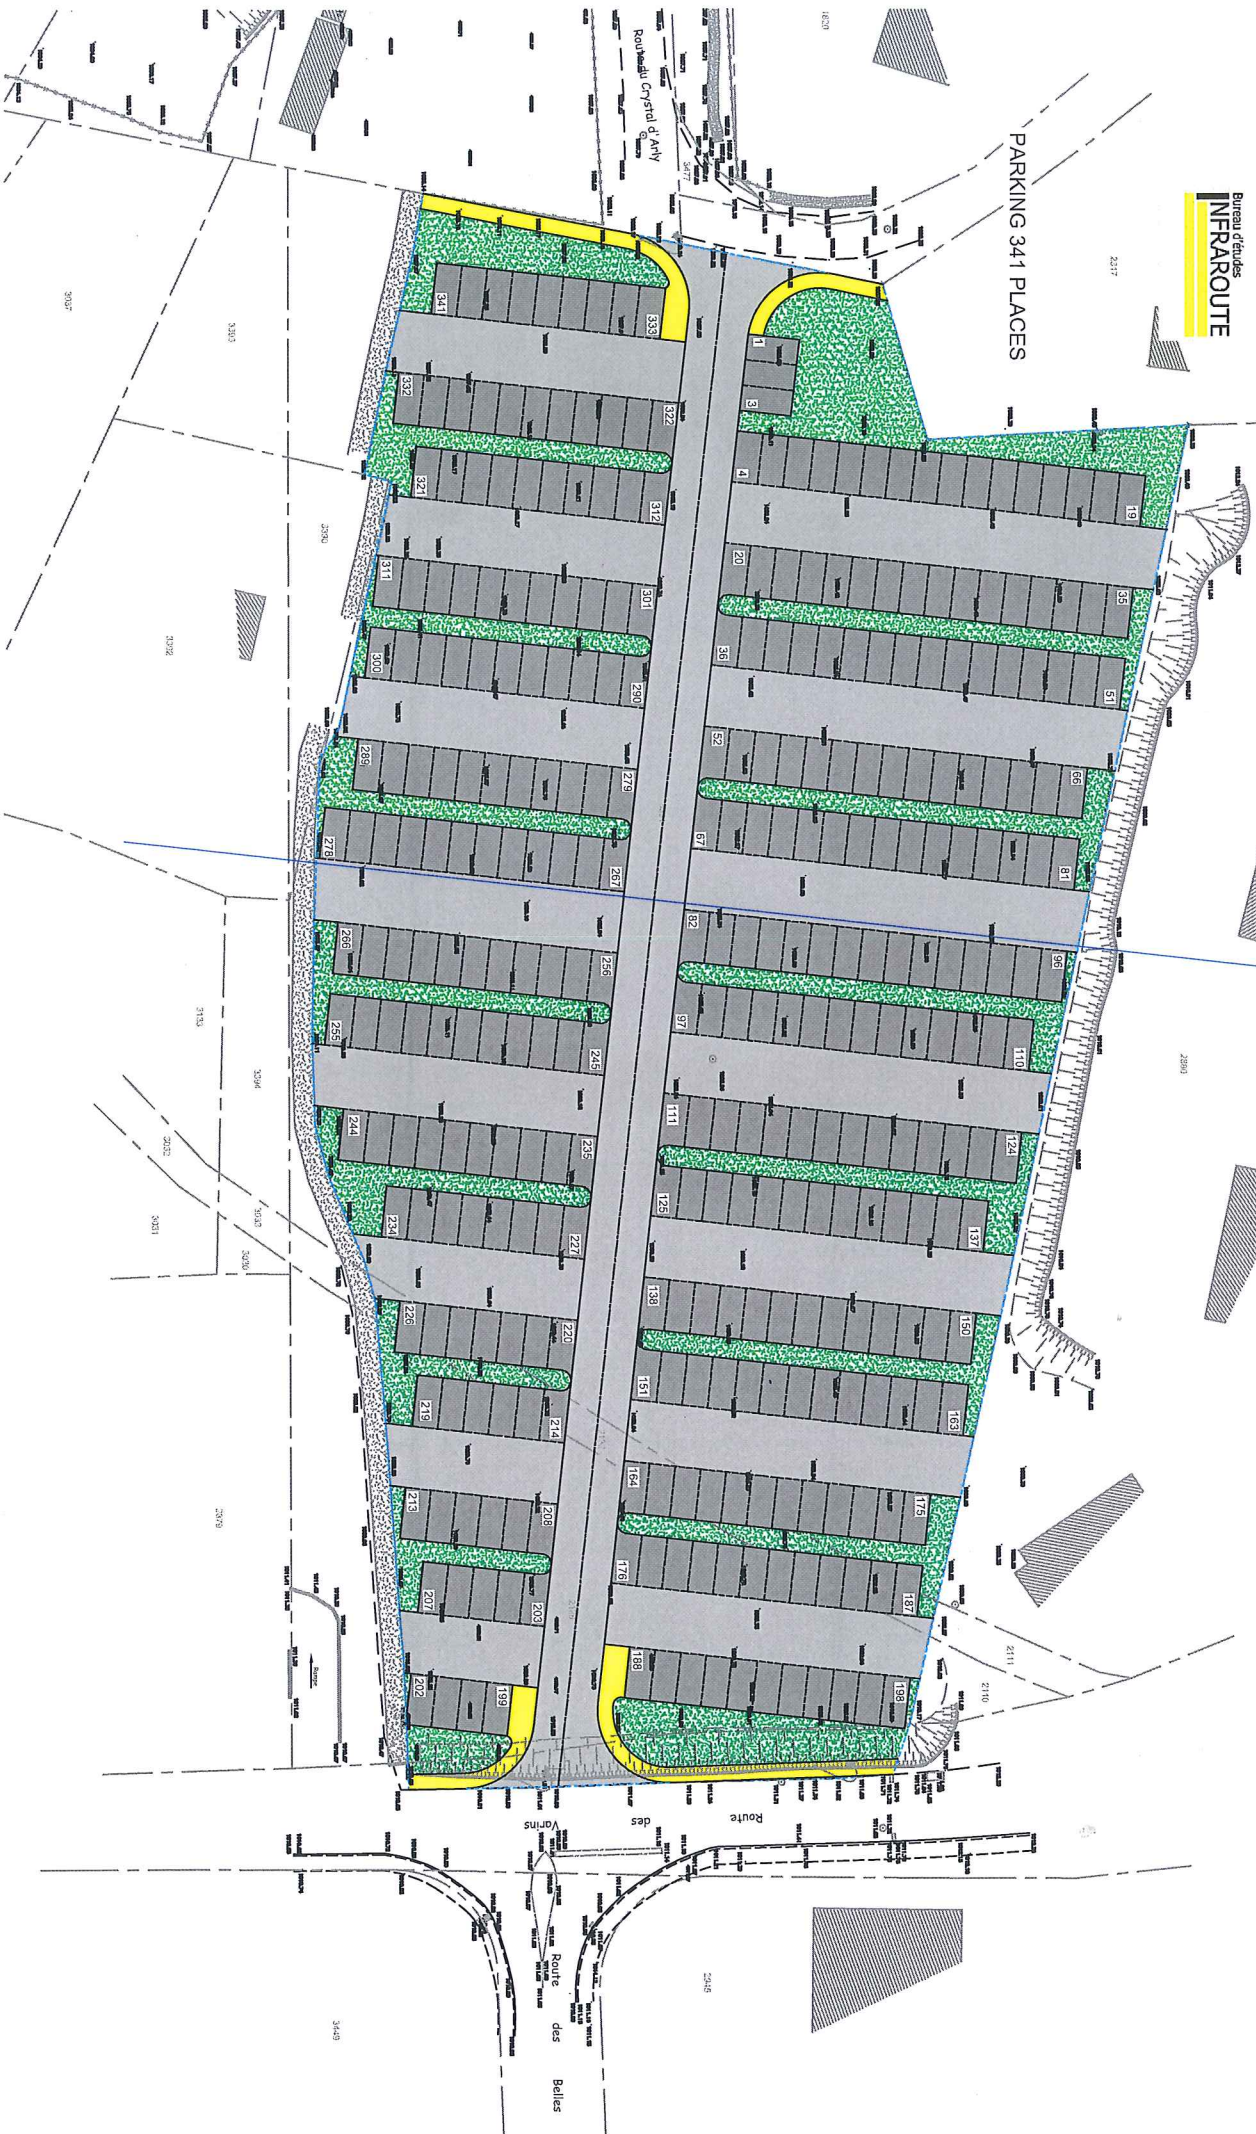

Commune de PRAZ-SUR-ARLY

Aménagement Parking
entre la route des Vainres et la route du Crystal d'Arly
Profil en travers type

Octobre 2014

Echelle 1/200

Bureau d'études
INFRAROUTE

