



MIA
architectes

Bureau : 42000 Compiègne Sur Aisne / 04 71 03 37 80 / contact@mia-arch.fr

PC2


Plan de Cadastre 1/2000°

Référence de Cadastre :

Section AB
Parcelle AB 202 et 204
Surface des parcelles : 12680m²


Adresse du site :

Rue de Vidalon
07430 Davézieux
Ardèche - Rhône-Alpes

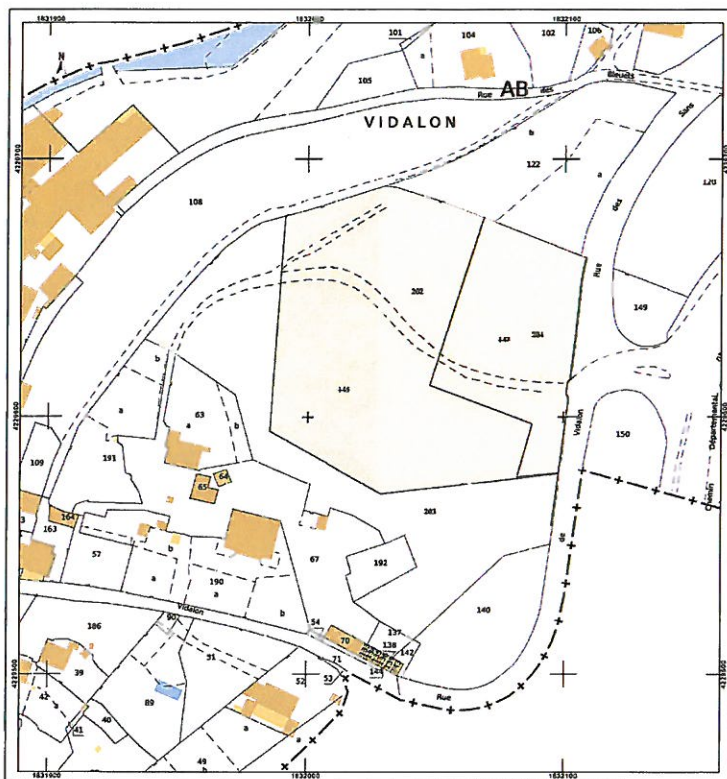

PC1

Plan de Situation

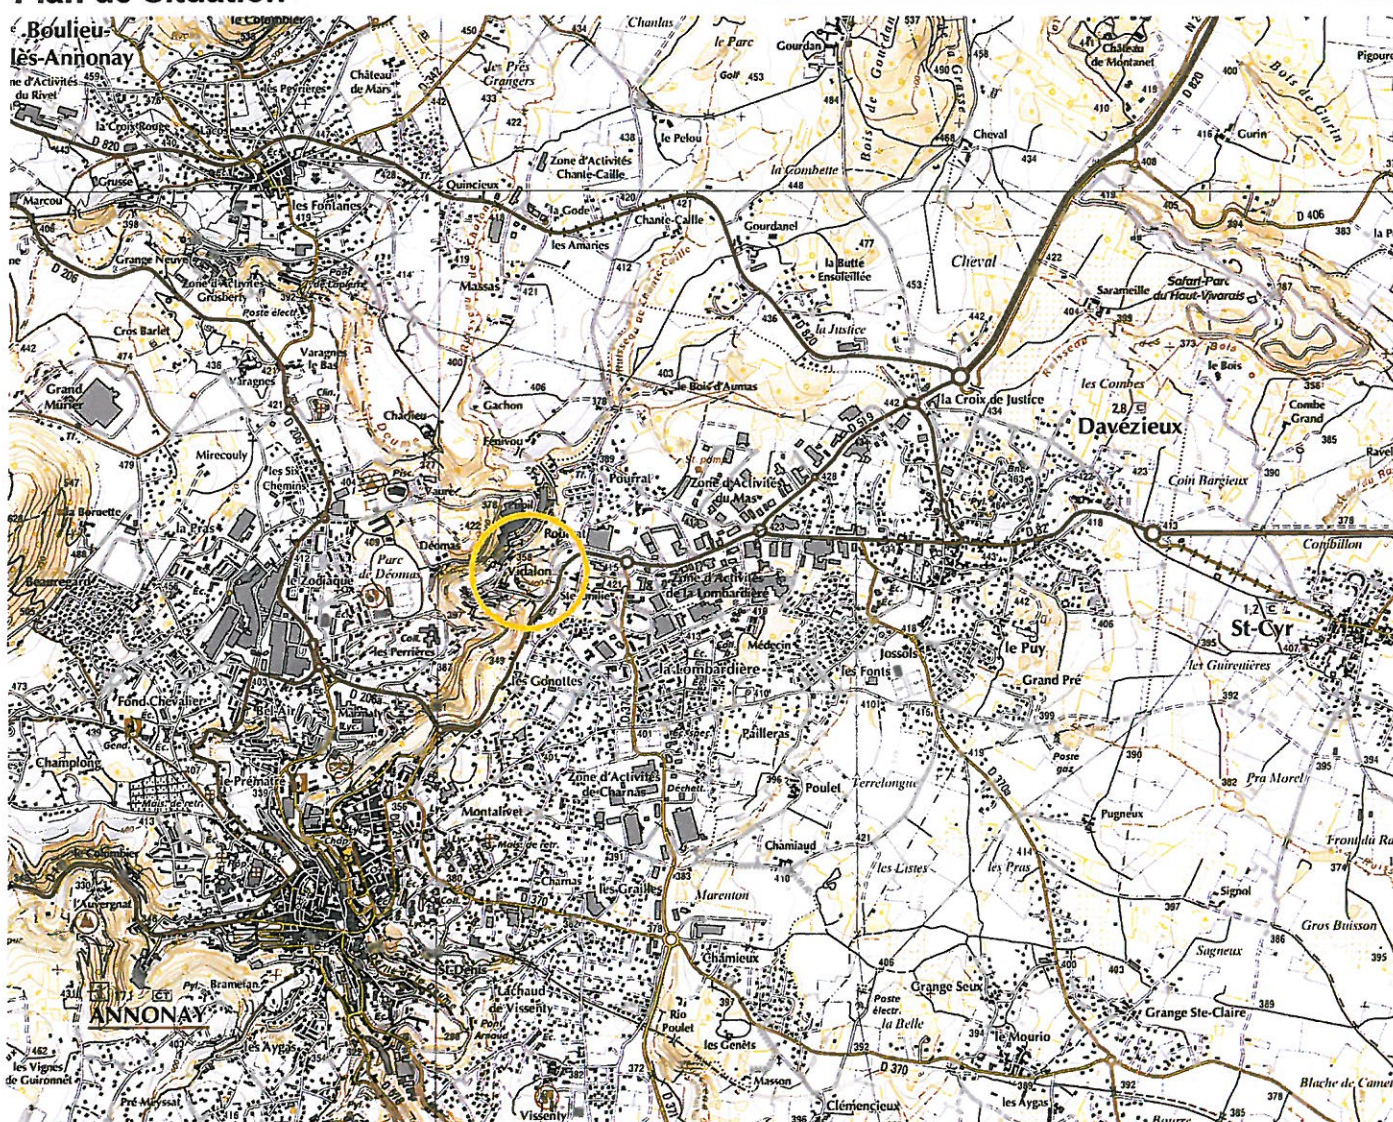

Plan de Situation du projet

Caserne d'incendie et de secours du Bassin Annonéen
& Locaux du groupement Nord



Vue 01

Photo du site depuis le lointain




© IGN 2015 - www.geoportail.gouv.fr/mentions-legales

Longitude : 4° 40' 52.3" E
Latitude : 45° 15' 16.3" N


Vue 02

Photo du site

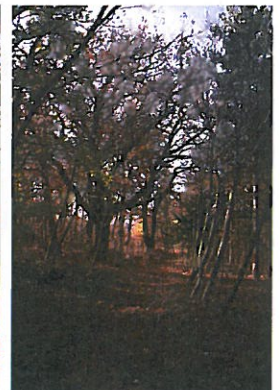

Vue aeriene et Photographies


Caserne d'incendie et de secours du Bassin Annonéen
& Locaux du groupement Nord

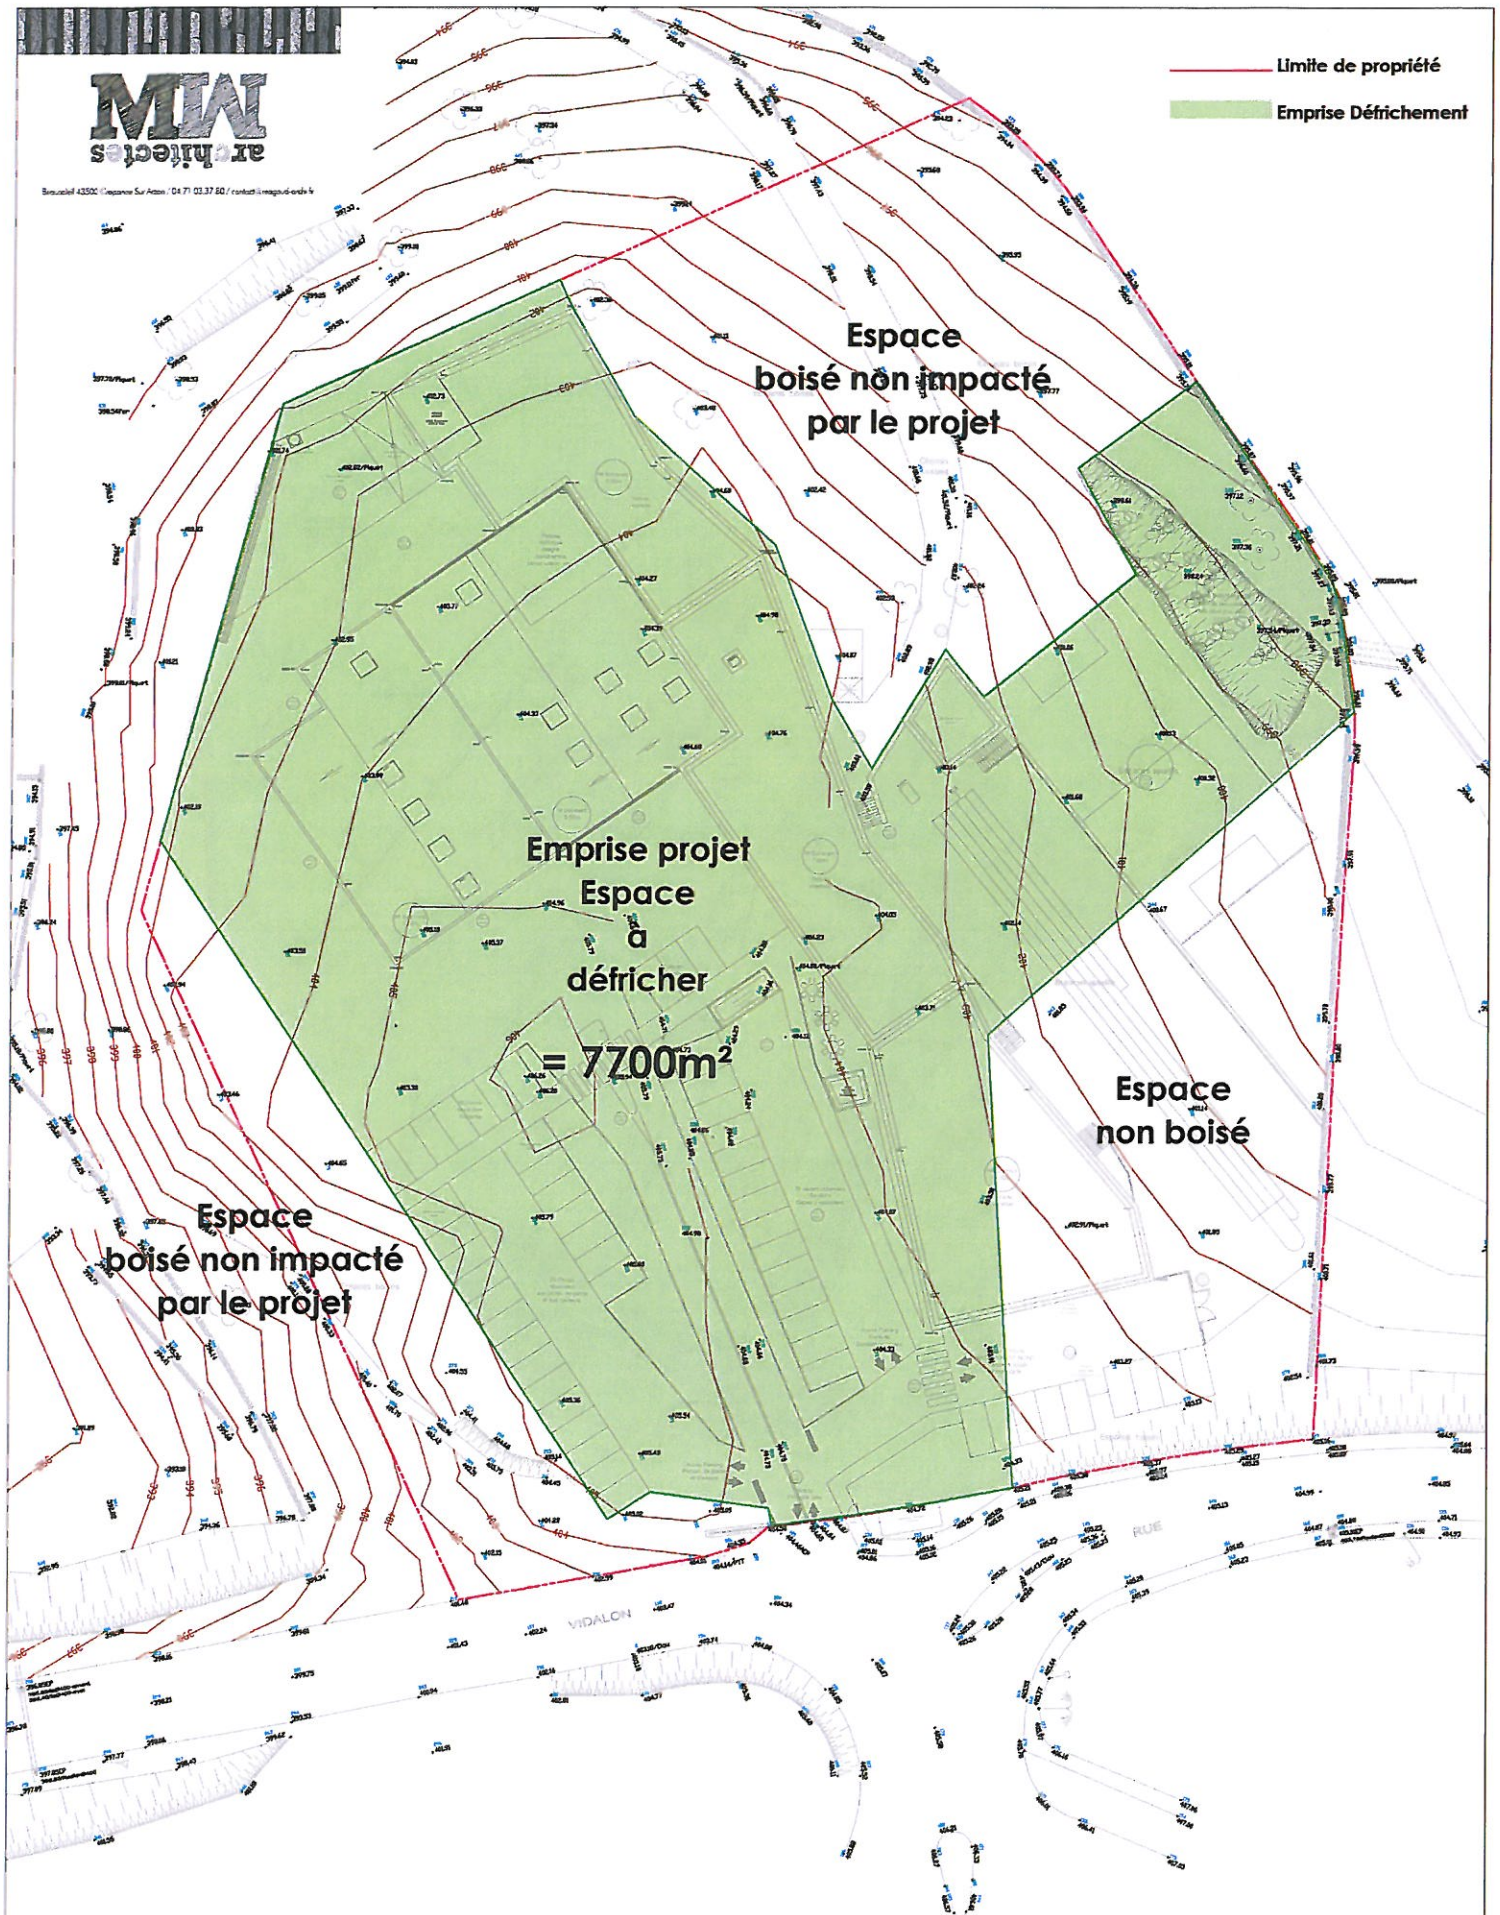

Plan de l'emprise du défrichement
Caserne d'incendie et de secours du Bassin Annonéen
& Locaux du groupement Nord



1/500°

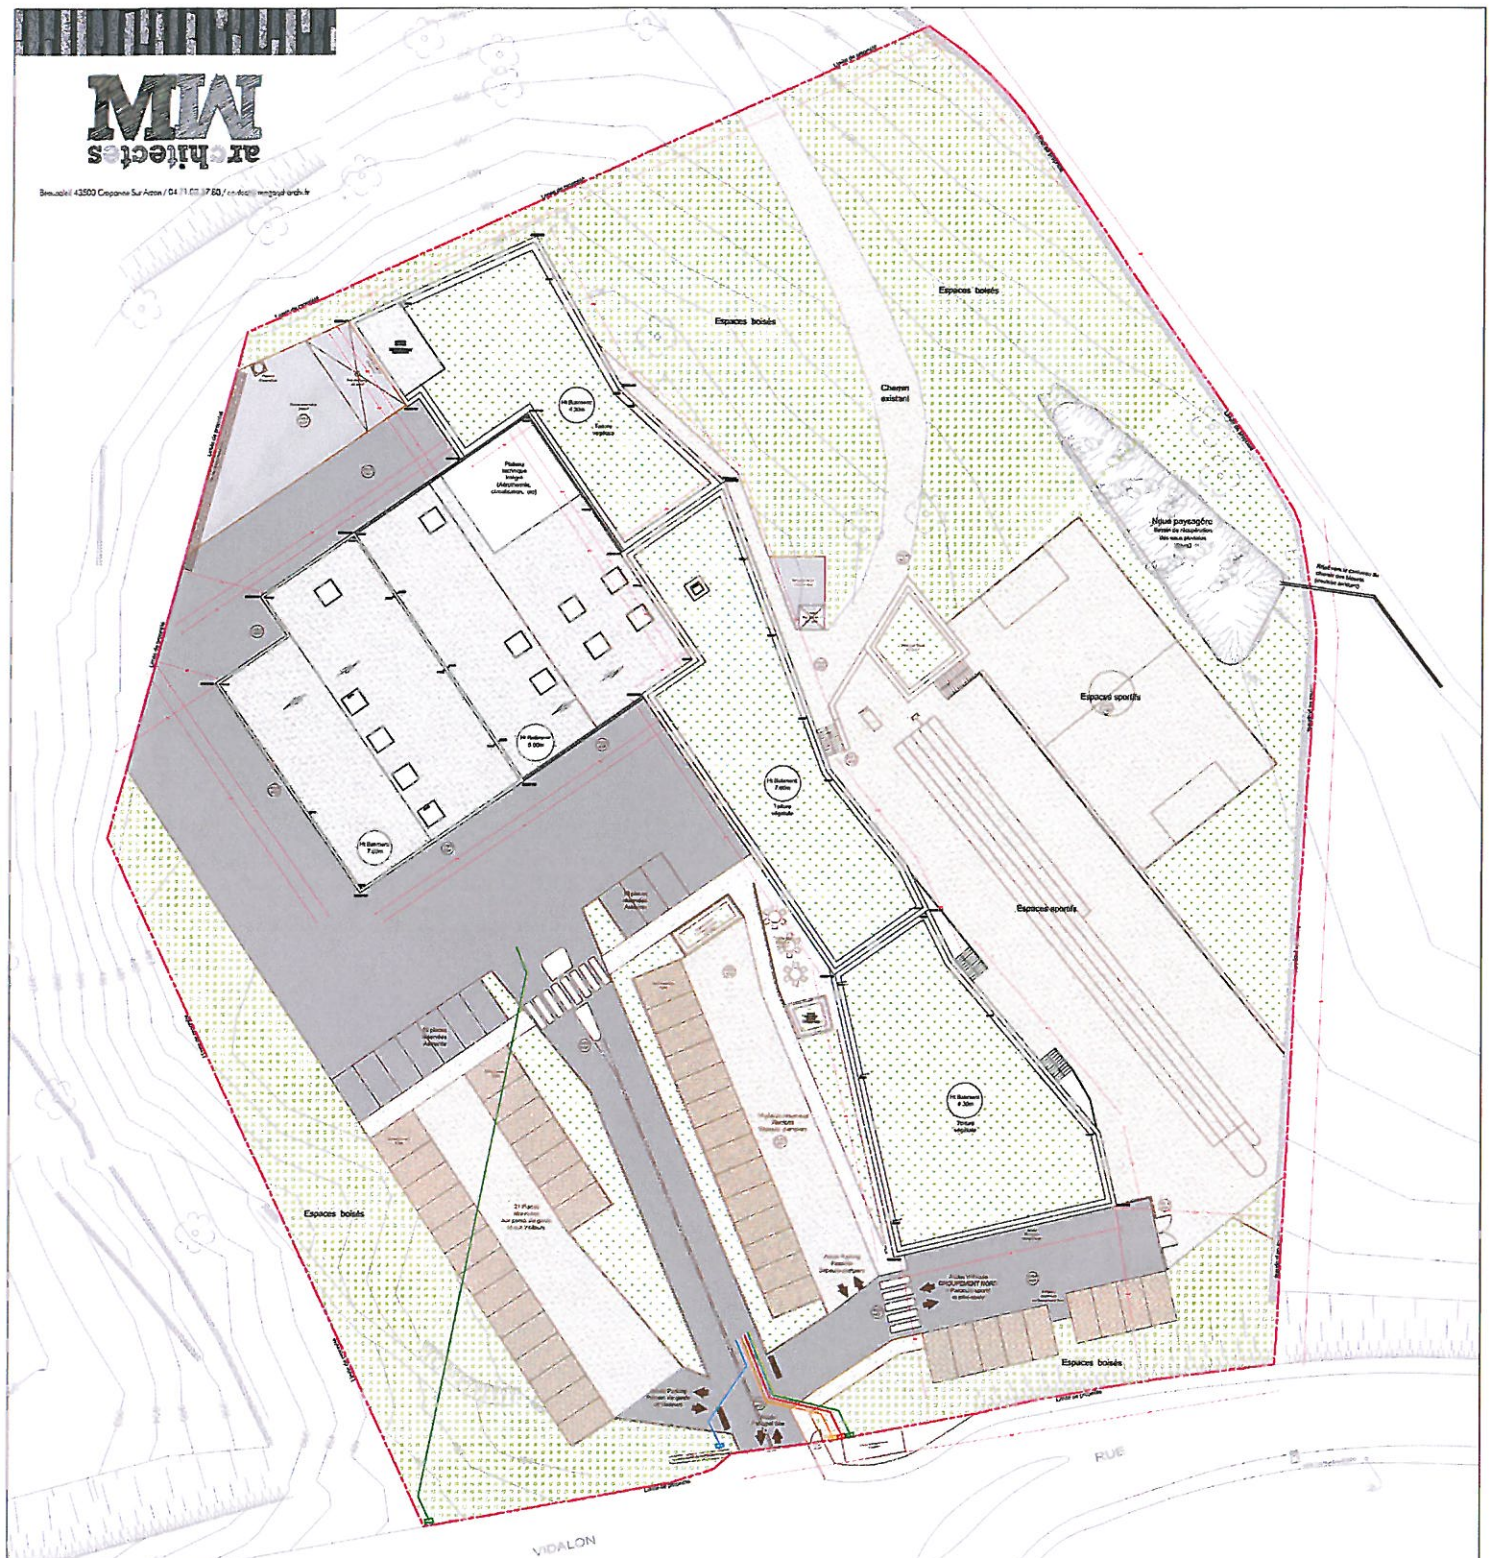

Légende	
Traitement de sol	
	Végétation basse
	Espace Boisé
	Enrobé
	Béton
	Nids-de-poule (Stationnement)
	Sol stabilisé renforcé semi perméable
	Béton désactivé
	Tolérance végétale type Toundra
	Tolérance Elmsholm

Plan de Masse du projet Caserne d'incendie et de secours du Bassin Annonéen & Locaux du groupement Nord



1/500°