



Pont actuel en maçonneries avec 5 arches

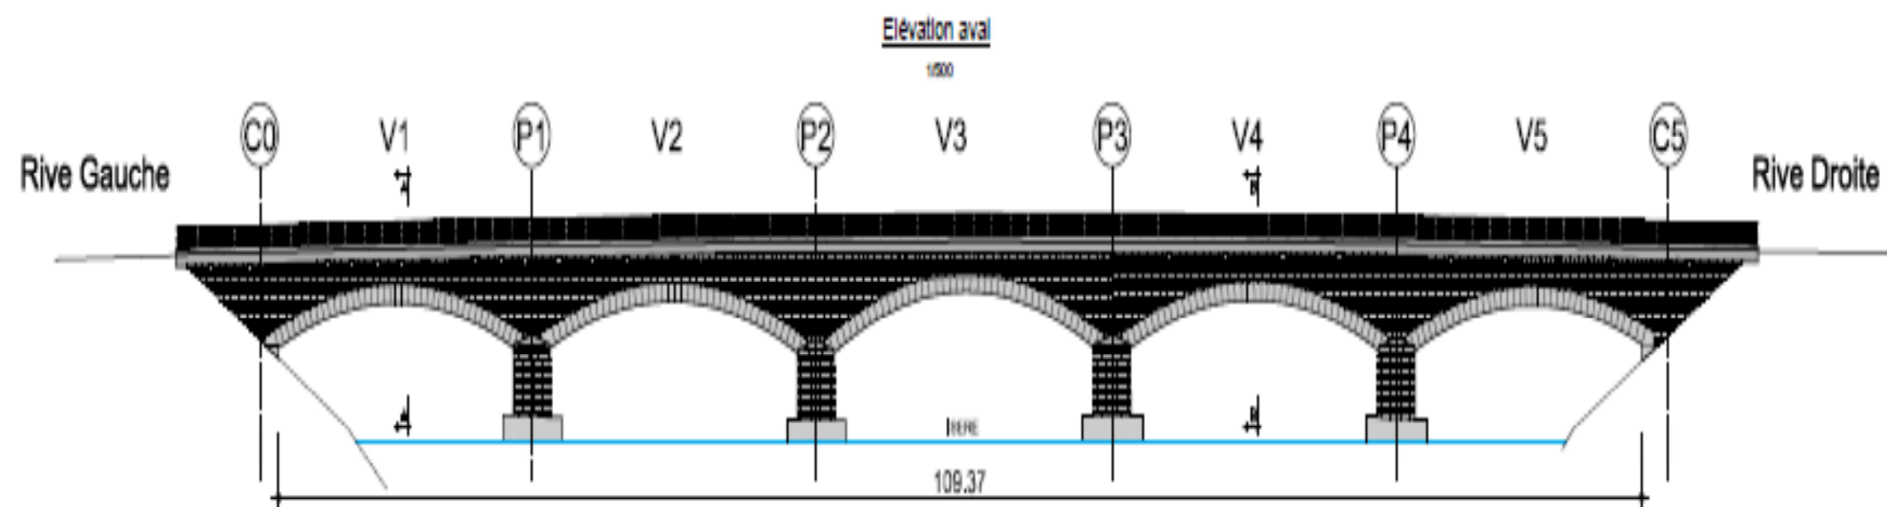


Longueur totale du pont : 120 ml


Largeur du pont actuel : 7,94 m

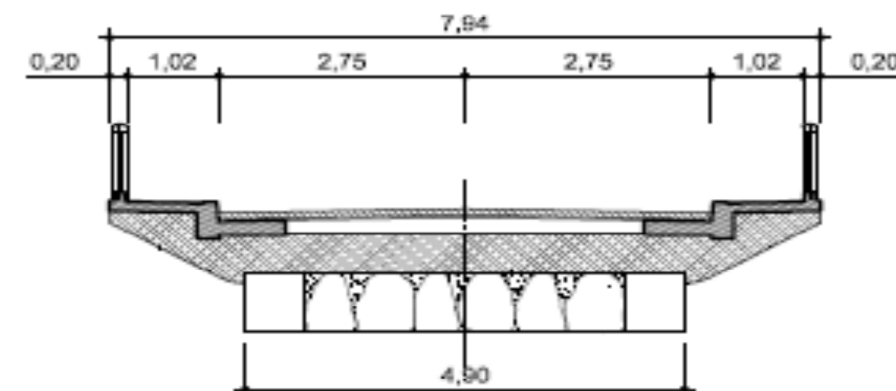

Vue en plan actuelle du pont de La Buisnière.

Le pont projeté aura la même implantation après démolition de l'ouvrage existant.

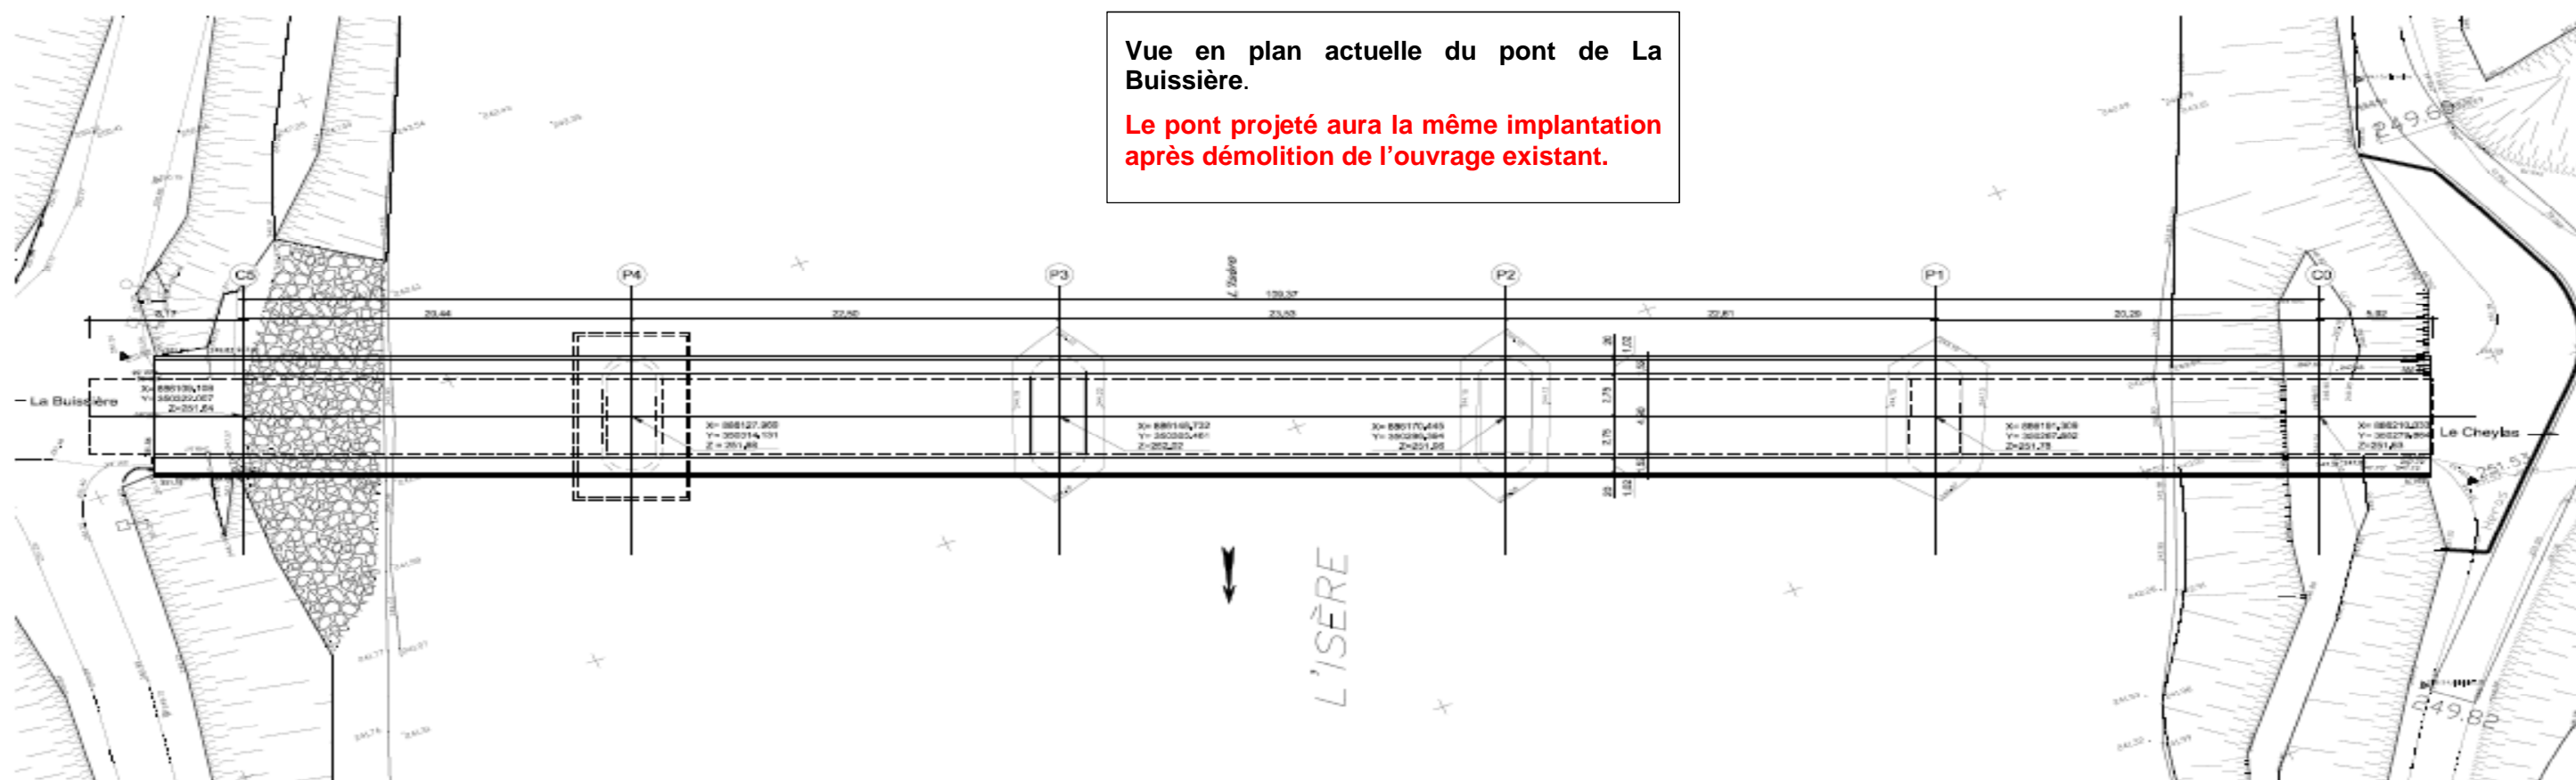

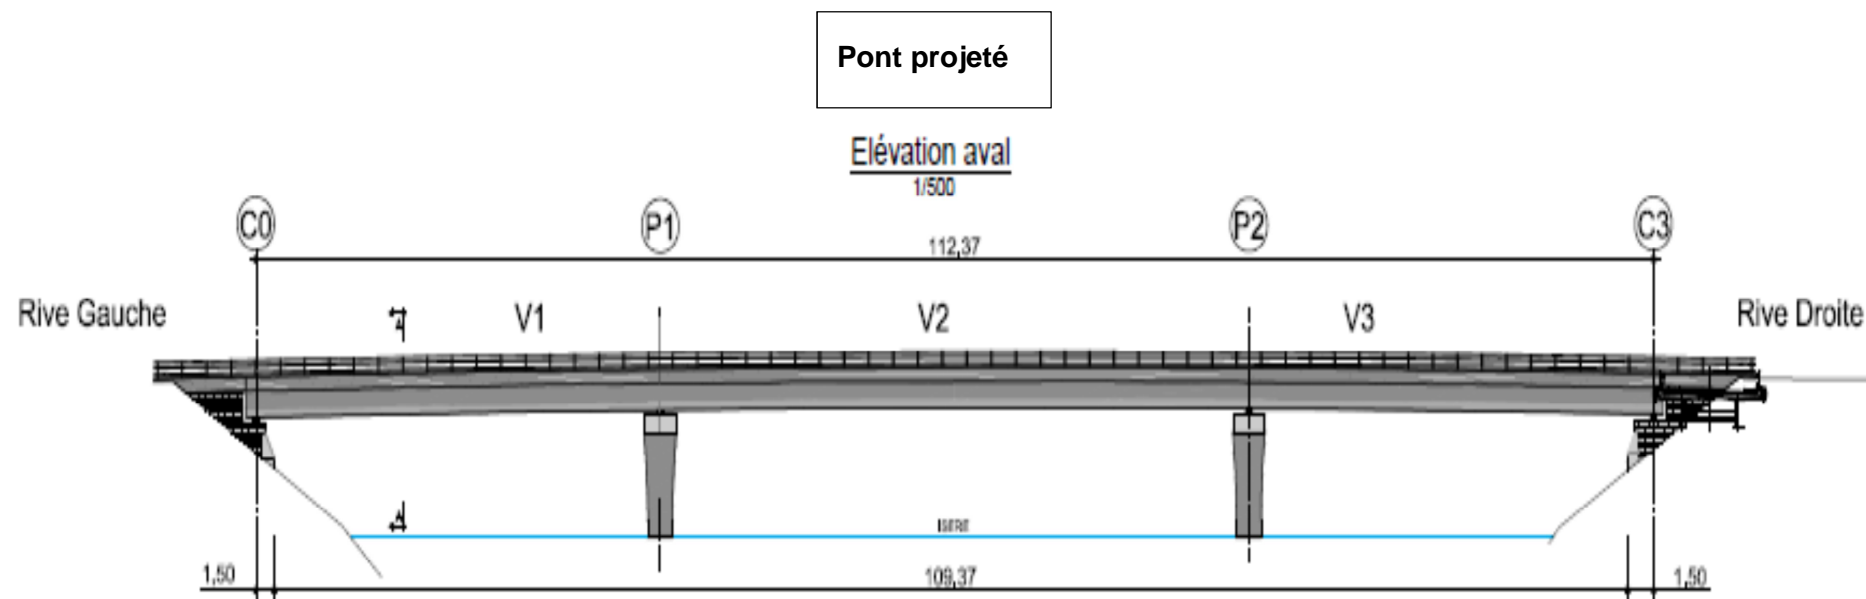

Longueur totale du pont : 120 ml

