


Commune de VILLY-LE-PELLOUX (74)

Plan de localisation

Périmètre Zonage EP-EU

Echelle : 1/ 15 000

Date: Juillet 2015

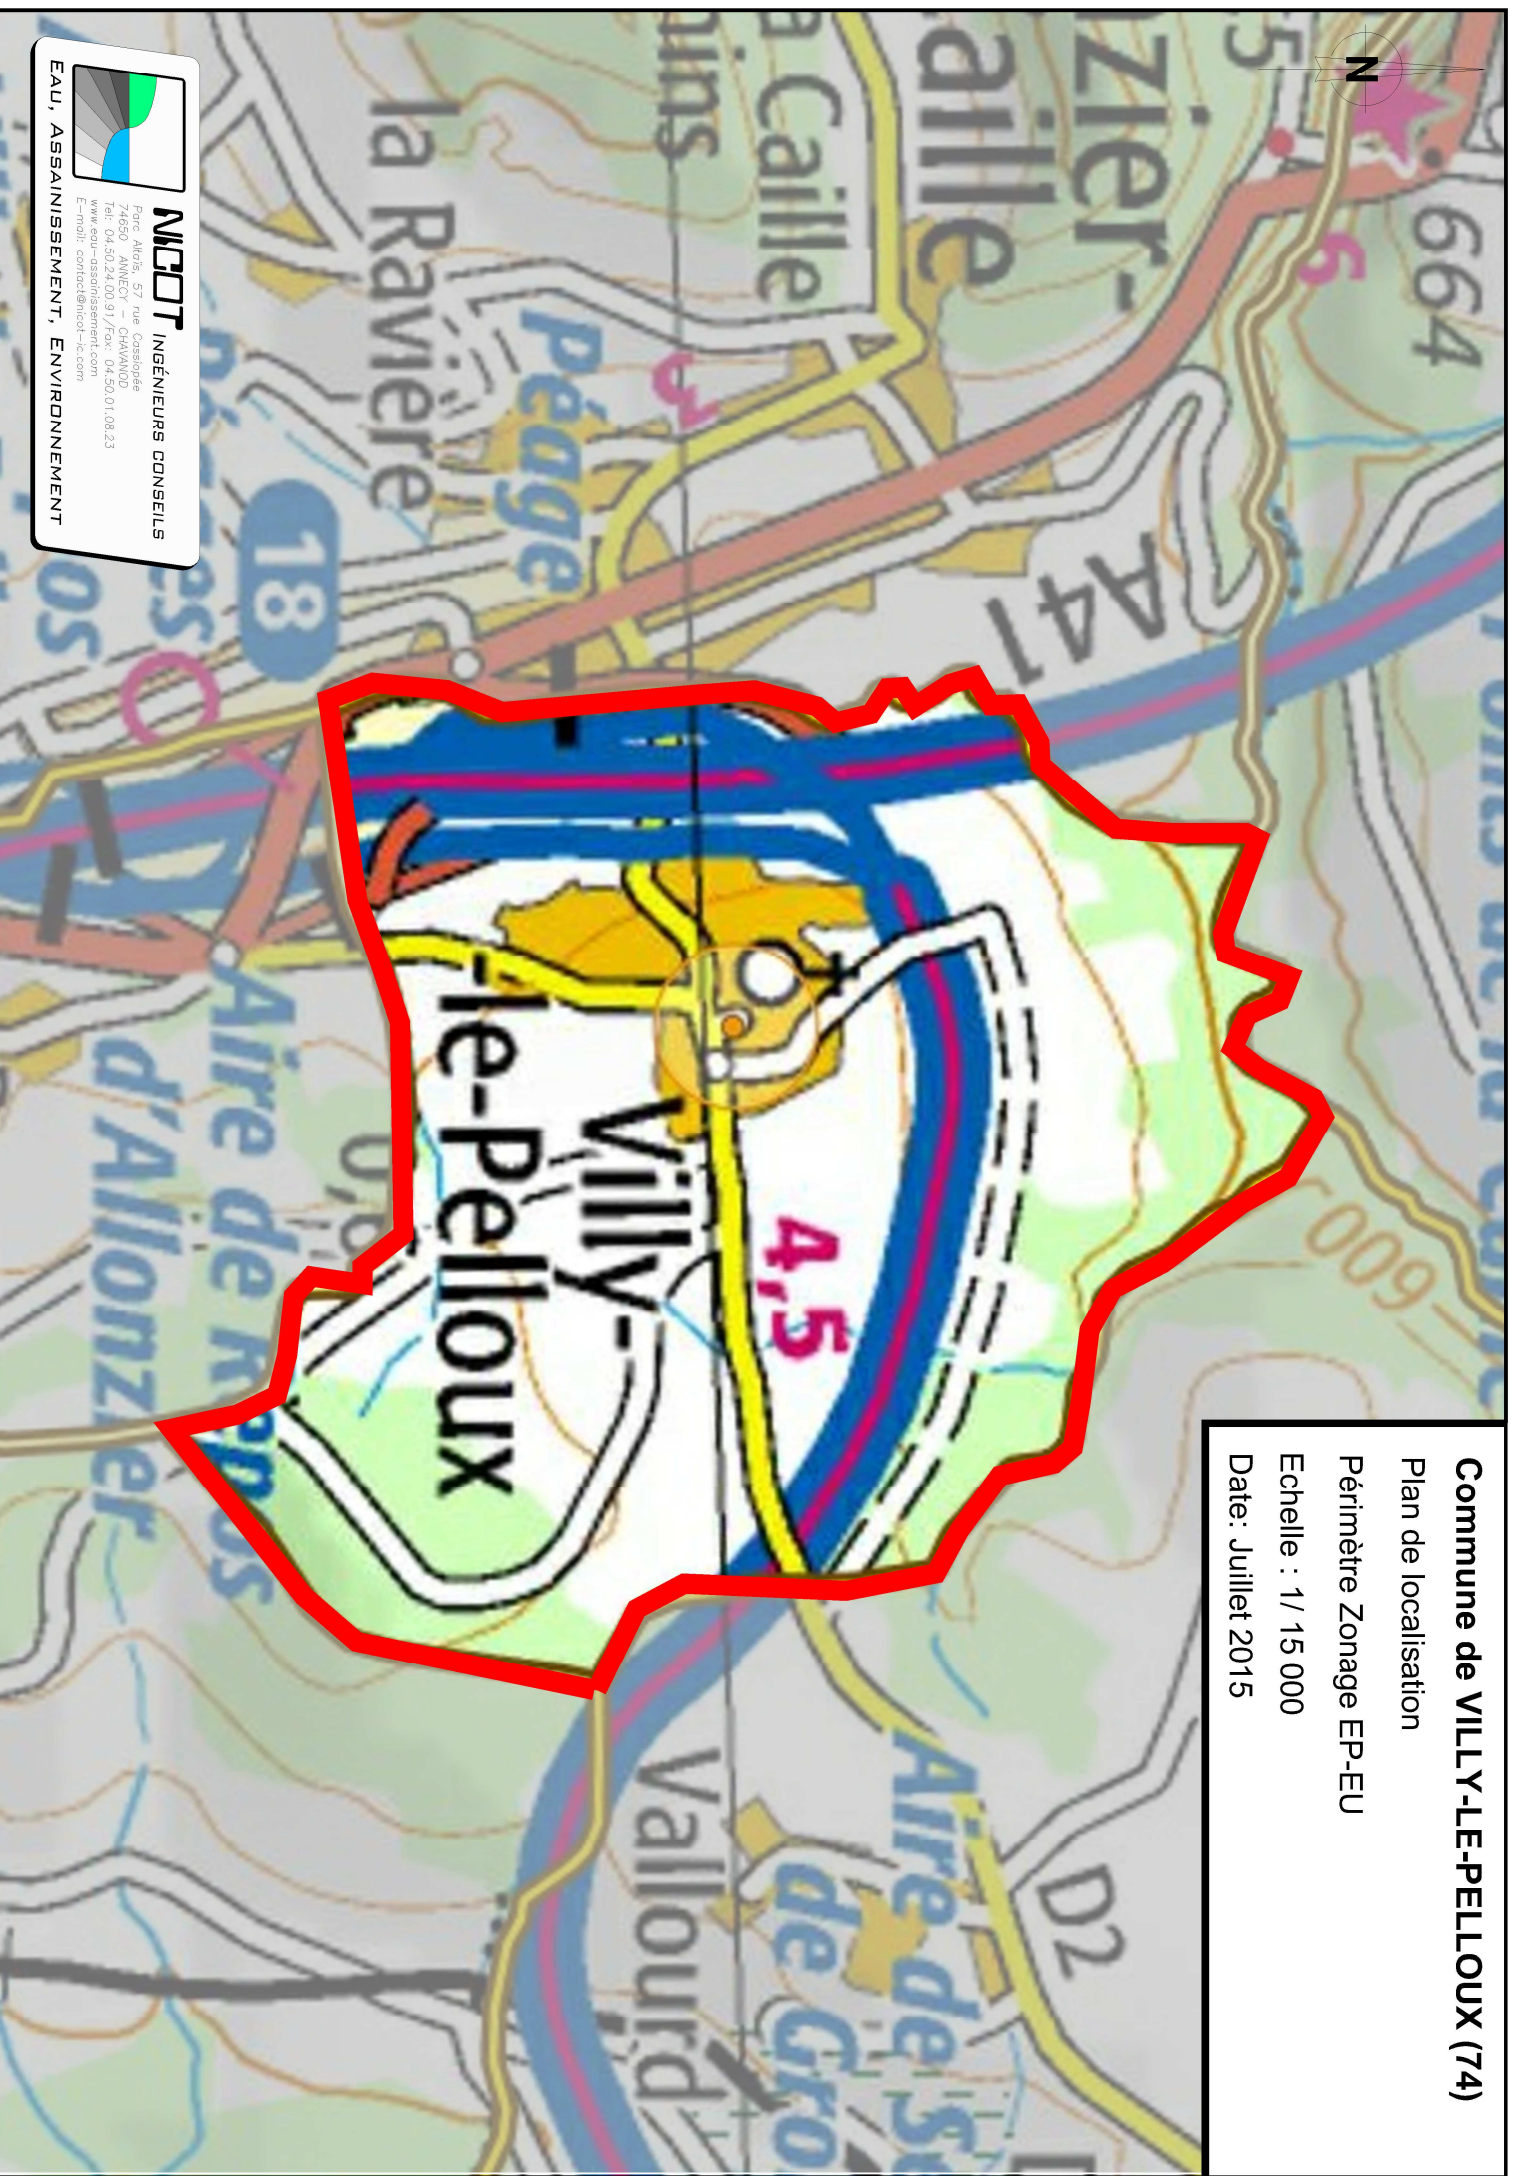

NICOT INGÉNIEURS CONSEILS

Pore Altes, 57 rue Cassiope
74650 ANNECY - CHAMNIOD
Tel: 04.50.24.00.91/Fax: 04.50.01.08.23
www.eau-assainissement.com
E-mail: contact@nicot-ic.com

EAU, ASSAINISSEMENT, ENVIRONNEMENT