




1:200

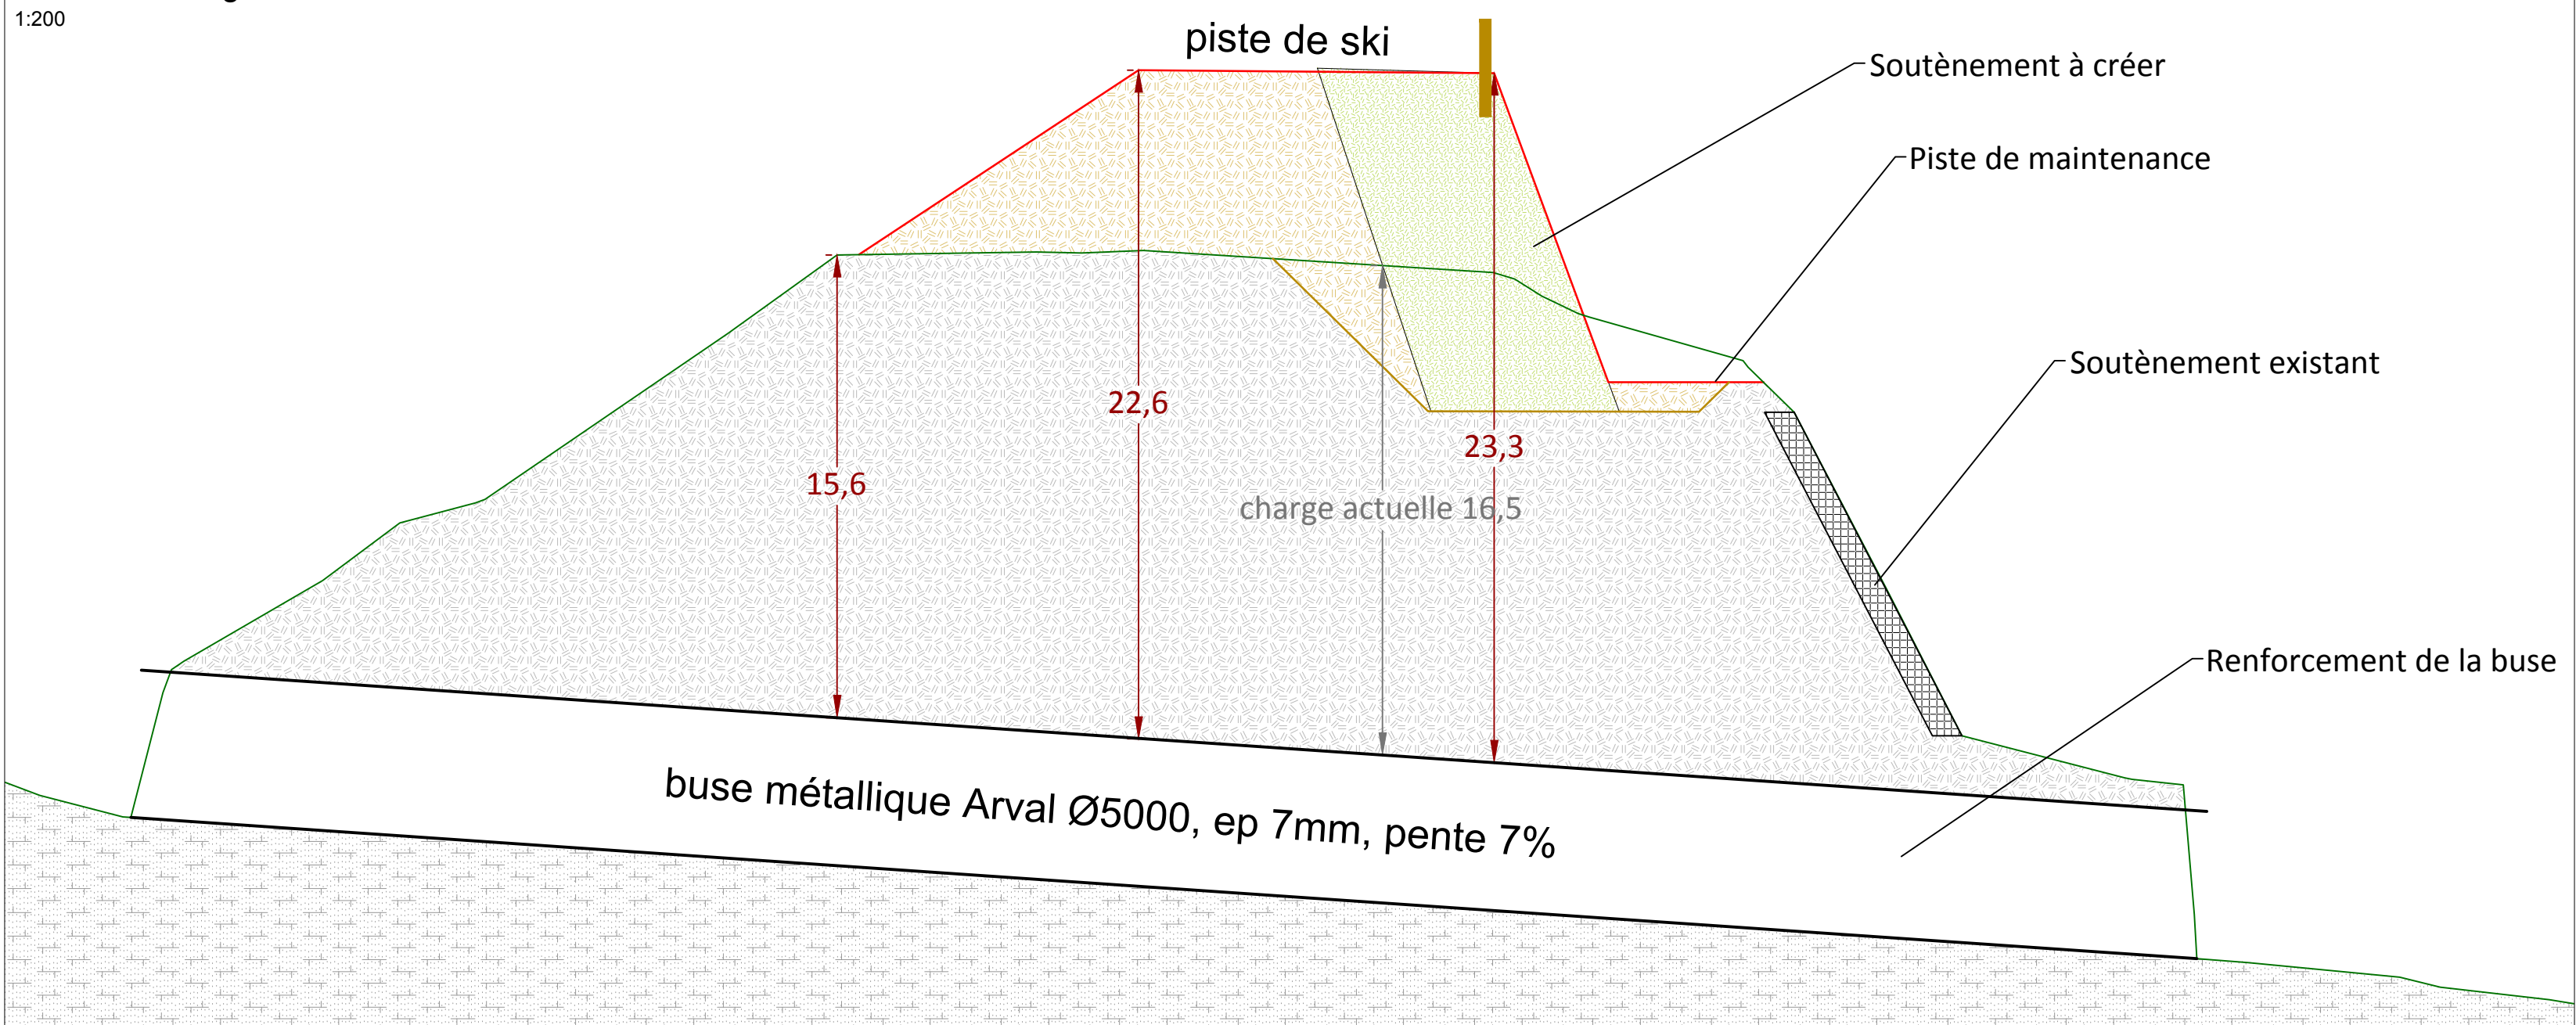


1:40

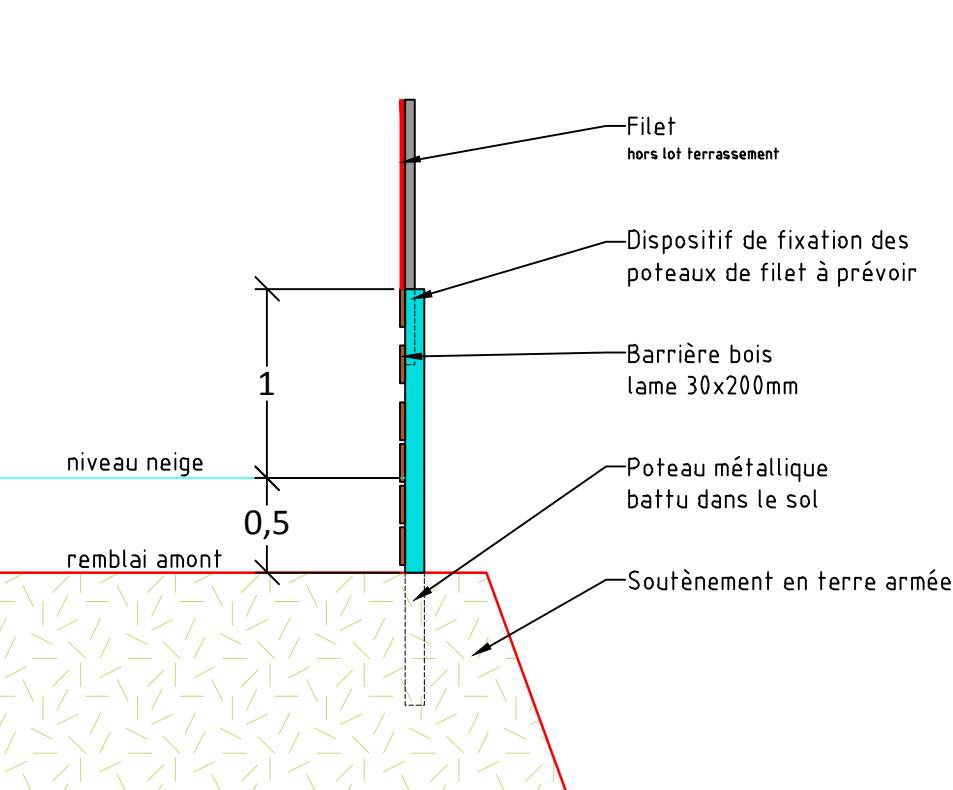

## 1:200


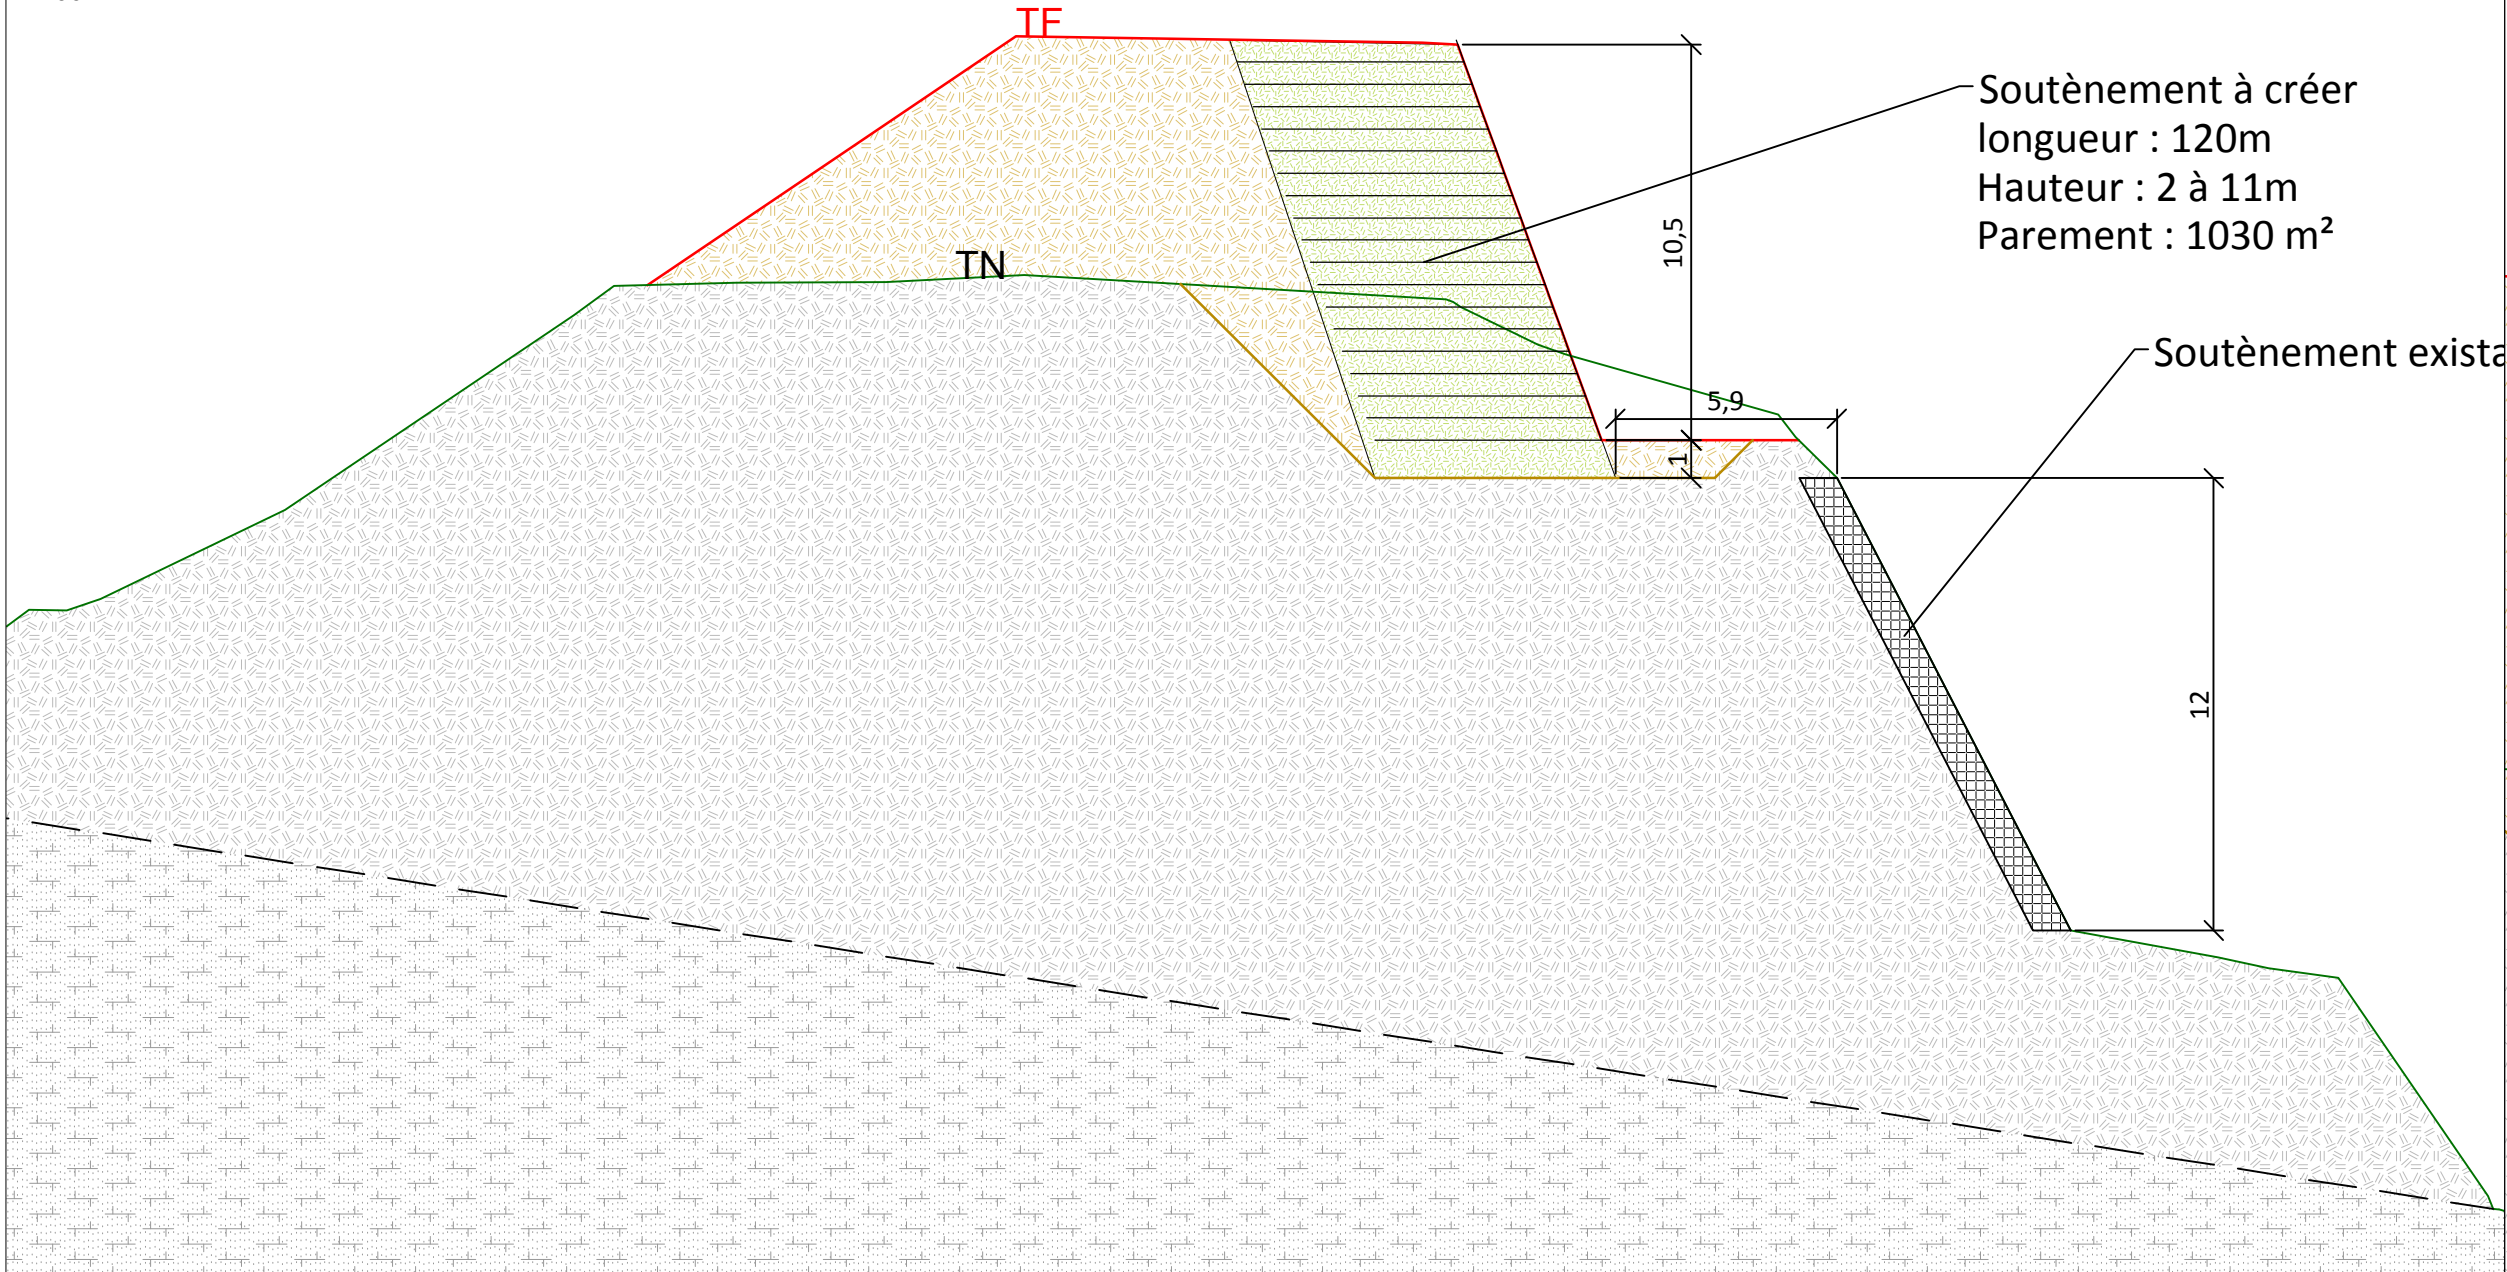


1:100

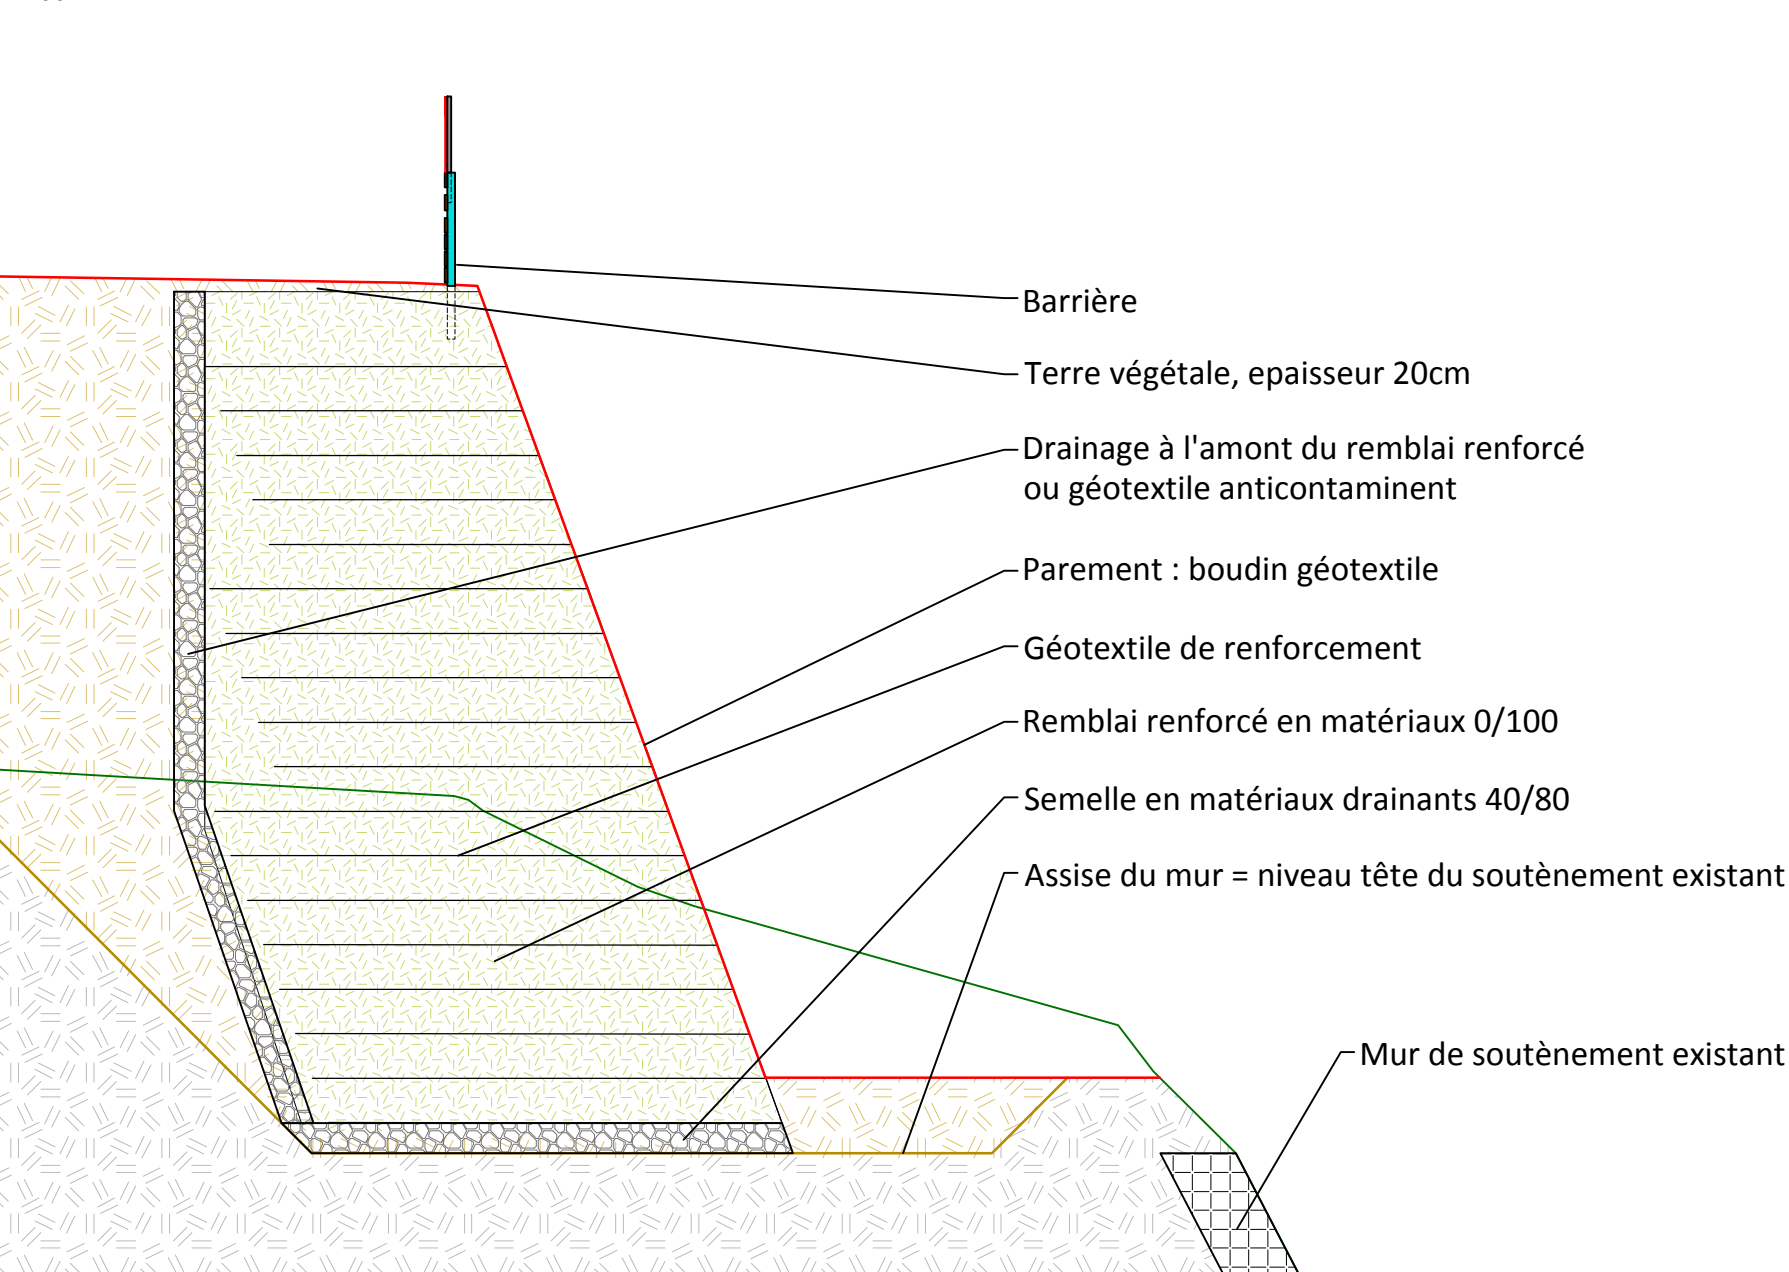

- [illegible]

## 1:200

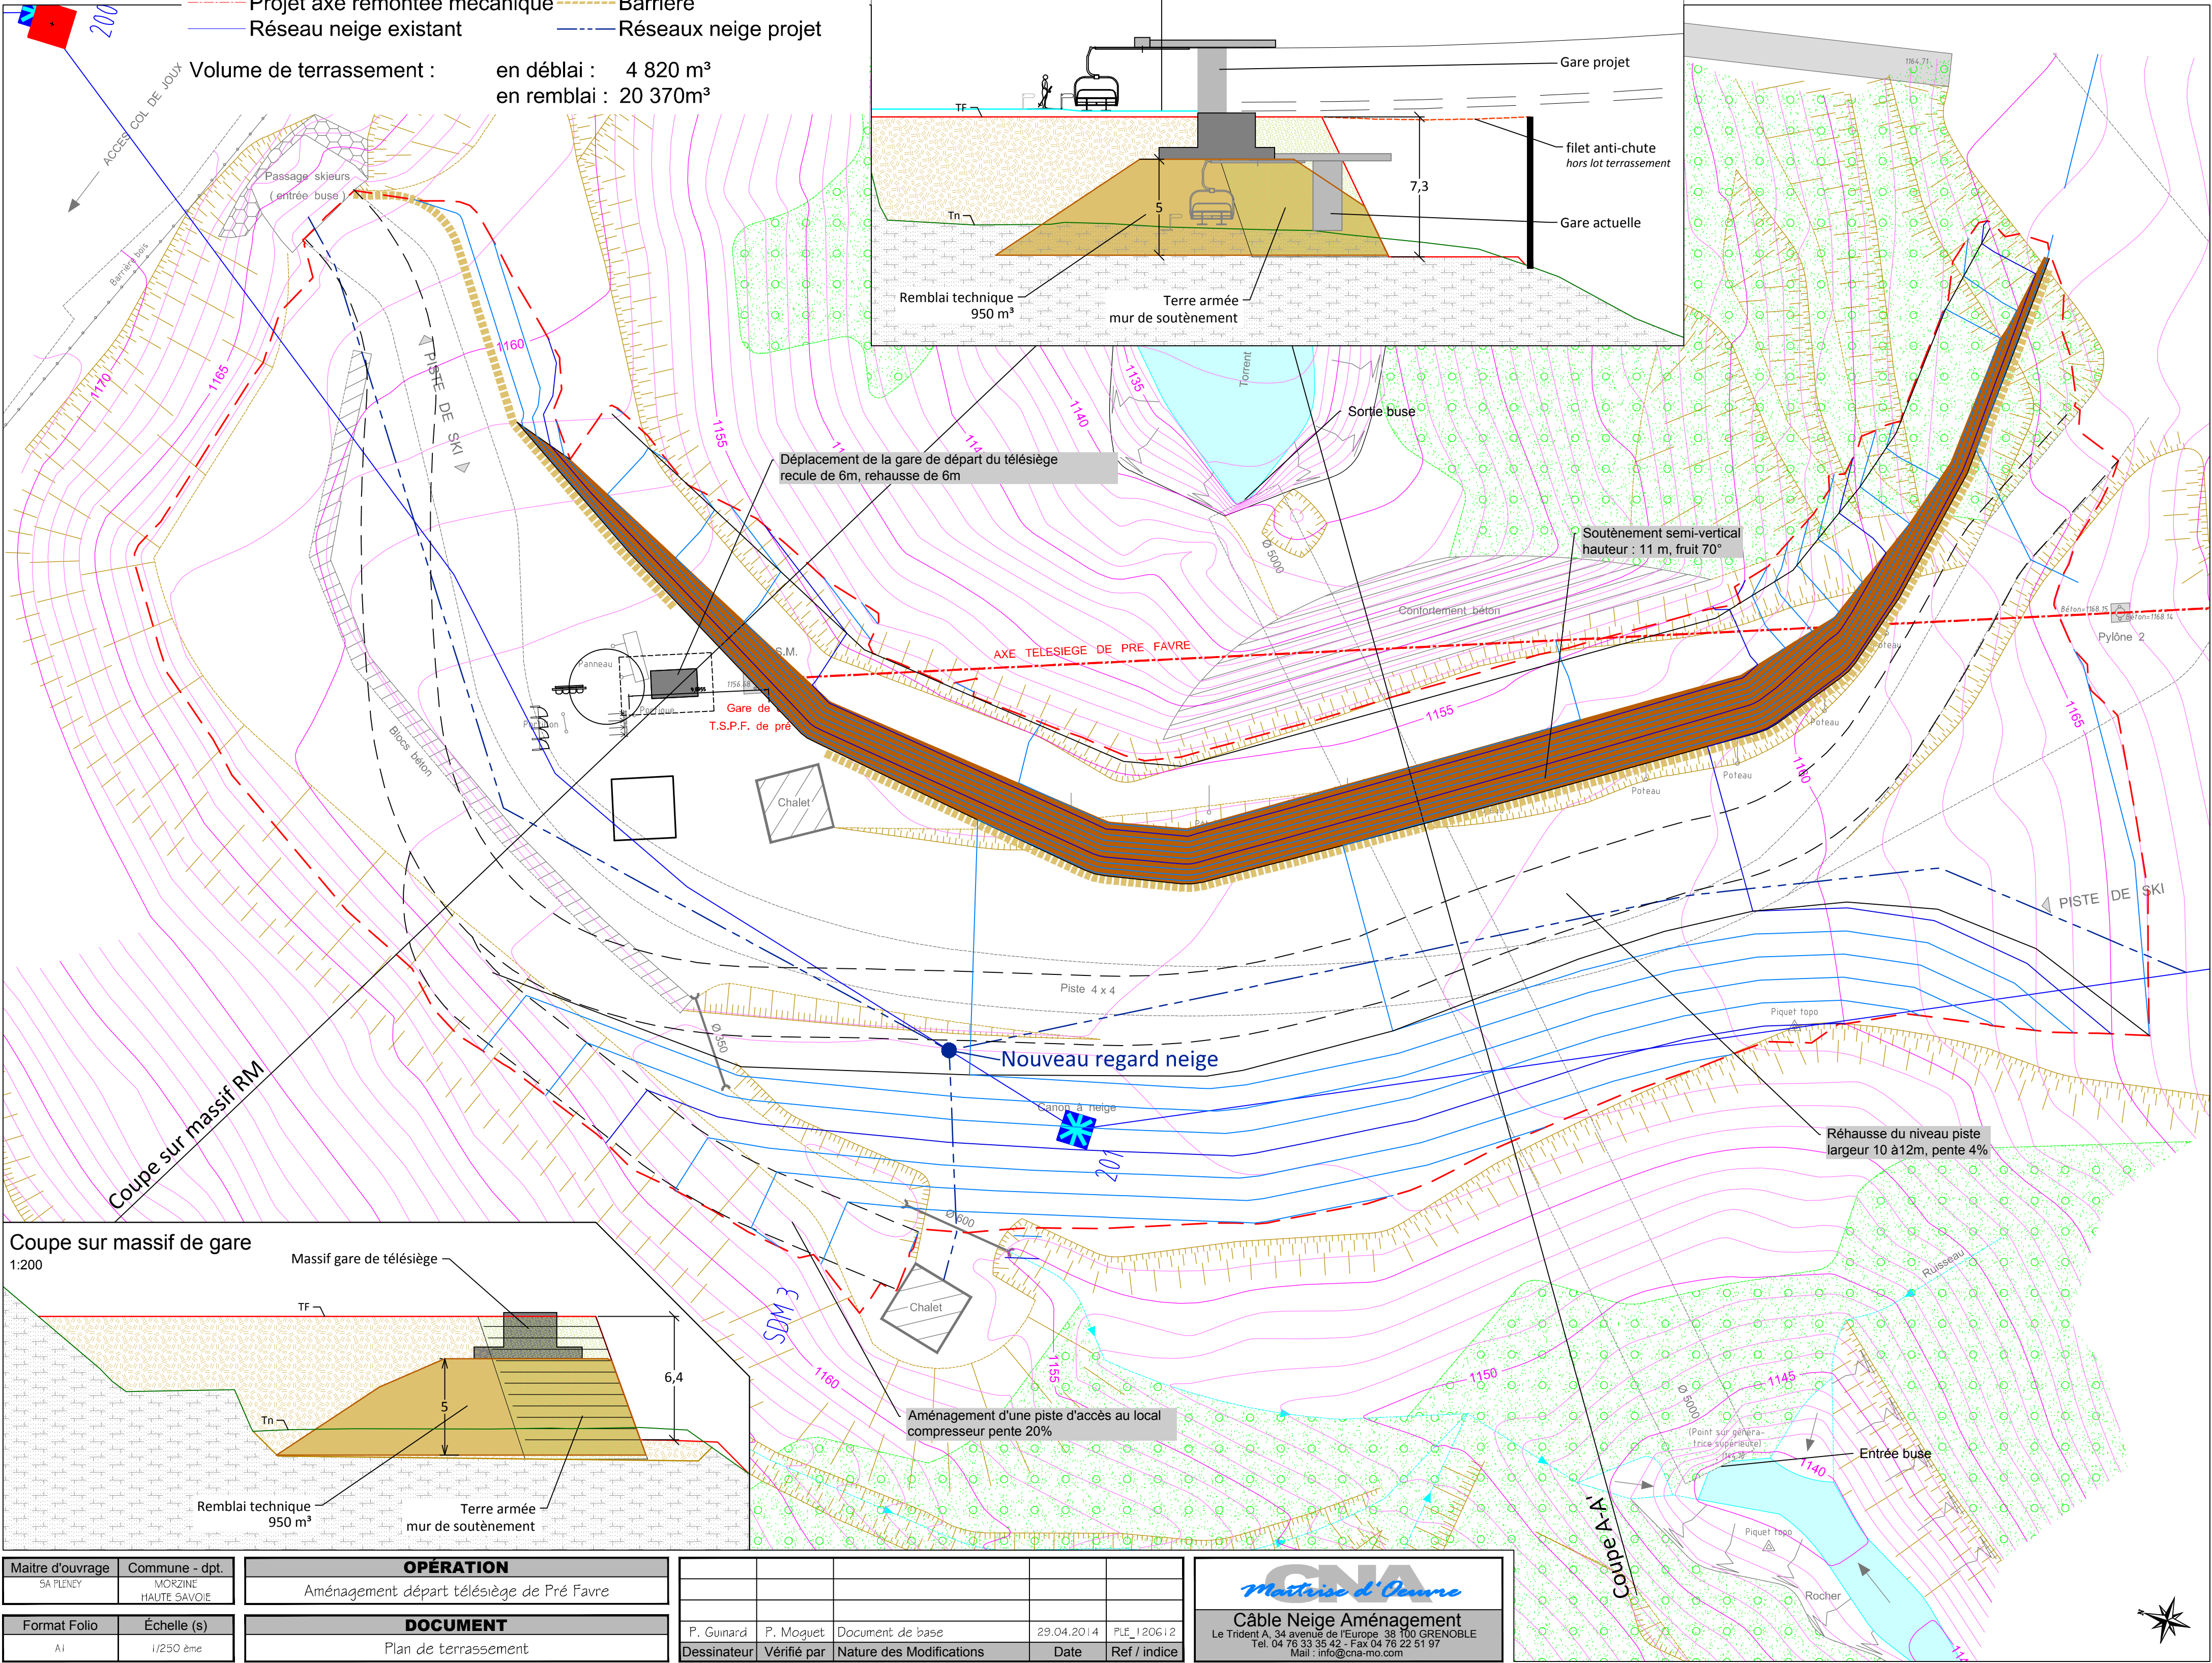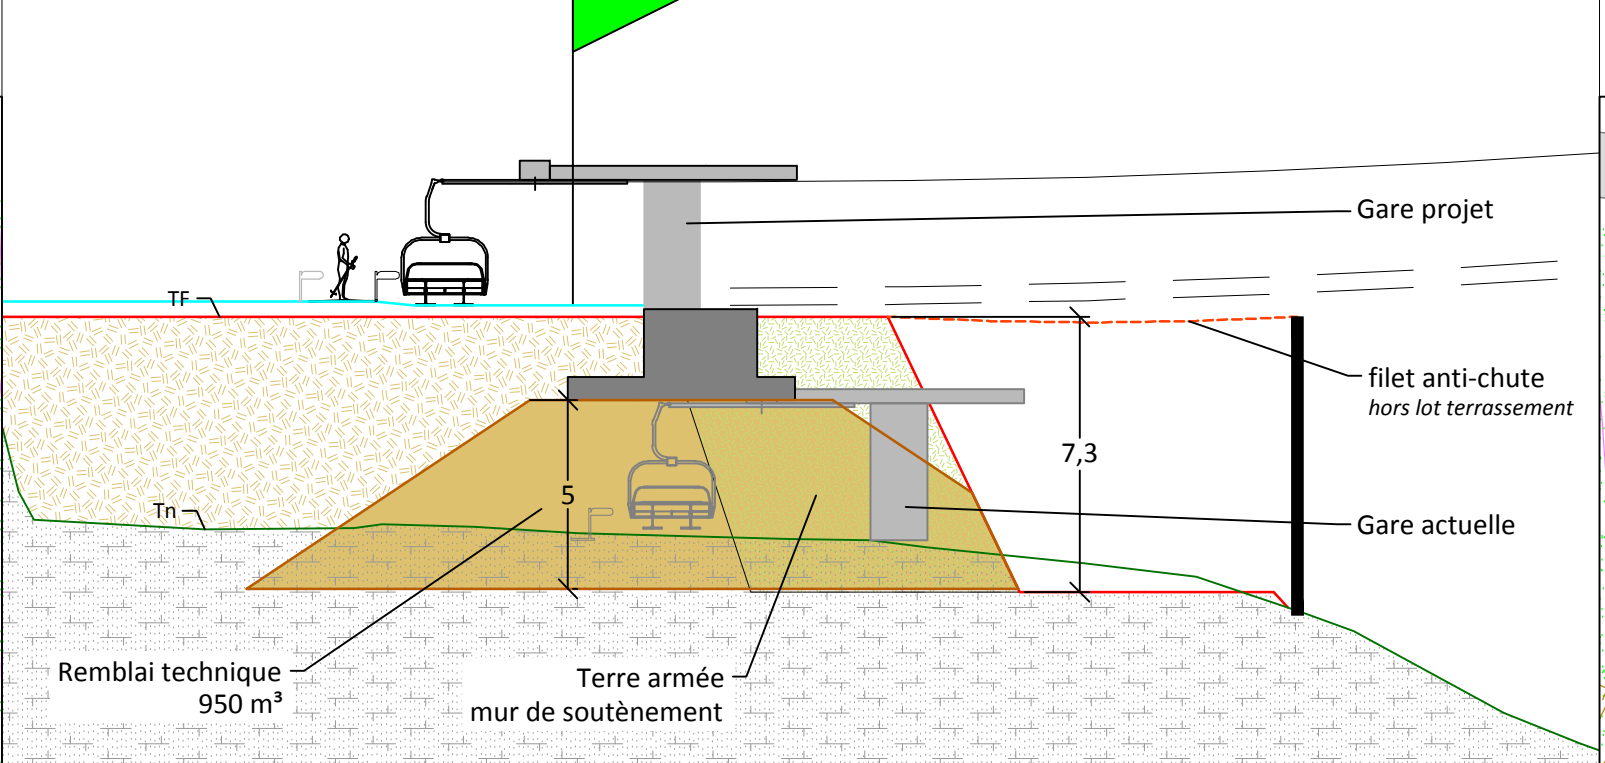

Maitre d'ouvrage	Commune - dpt.	<b>OPÉRATION</b>								 <b>Câble Neige Aménagement</b> Le Trident A, 34 avenue de l'Europe, 38 100 GRENOBLE Tel. 04 76 33 35 42 - Fax 04 76 22 51 97 Mail : info@cna-mo.com
SA PLENCY	MORZINE HAUTE SAVOIE	Aménagement départ télésiège de Pré Favre								
<b>Format Folio</b>	<b>Échelle (s)</b>	<b>DOCUMENT</b>								
A1	1/250ème	Plan de terrassement	P. Guinard	P. Moguet	Document de base	29.04.2014	F.F. 120612			
			Dessinateur	Véifié par	Nature des Modifications	Date	Ref / indice			