

Affaire

GoldCar Lyon-St-Exupery

rue de Chypre - Aéroport de Lyon-St-Exupery

69124 COLOMBIER-SAUGNIEU

Aire de lavage/nettoyage automobiles et parking



Maître d'ouvrage

GOLDCARD

60, boulevard de l'Europe

13127 VITROLLES



Architecte

SOHO - ATLAS

LYON : 30 Quai Perrache CS 10150 69 002 LYON / T: 04 72 71 62 70 / contact@soho-archi.com

PARIS : 91 rue Lecourbe 75015 Paris / T: 01 56 58 53 10 / lma@lma-soho.com

St. ETIENNE : 17 rue de la Presse 42000 St. Etienne / T: 04 77 53 85 90 / ste@atlas-architectes.fr



Phase

Cas Par Cas

Dossier n° : _Affaires\17-010L-Goldcar-Lyon ST Exupery-act

Document

DOSSIER GRAPHIQUE


plan n° : ■

Emetteur	Architecte	Dessiné par : MCL	Vérifié par : OMA	Date : 11/07/2017	Echelle : -
Modifications	Ind.	Date	Nature		
	0	11/07/2017	1ère édition		

Ce document est la propriété de la société SOHO - ATLAS. Il ne peut être reproduit ou communiqué sans son autorisation


goldcar-lyonstexupery-act-Cas par cas Parking.dwg



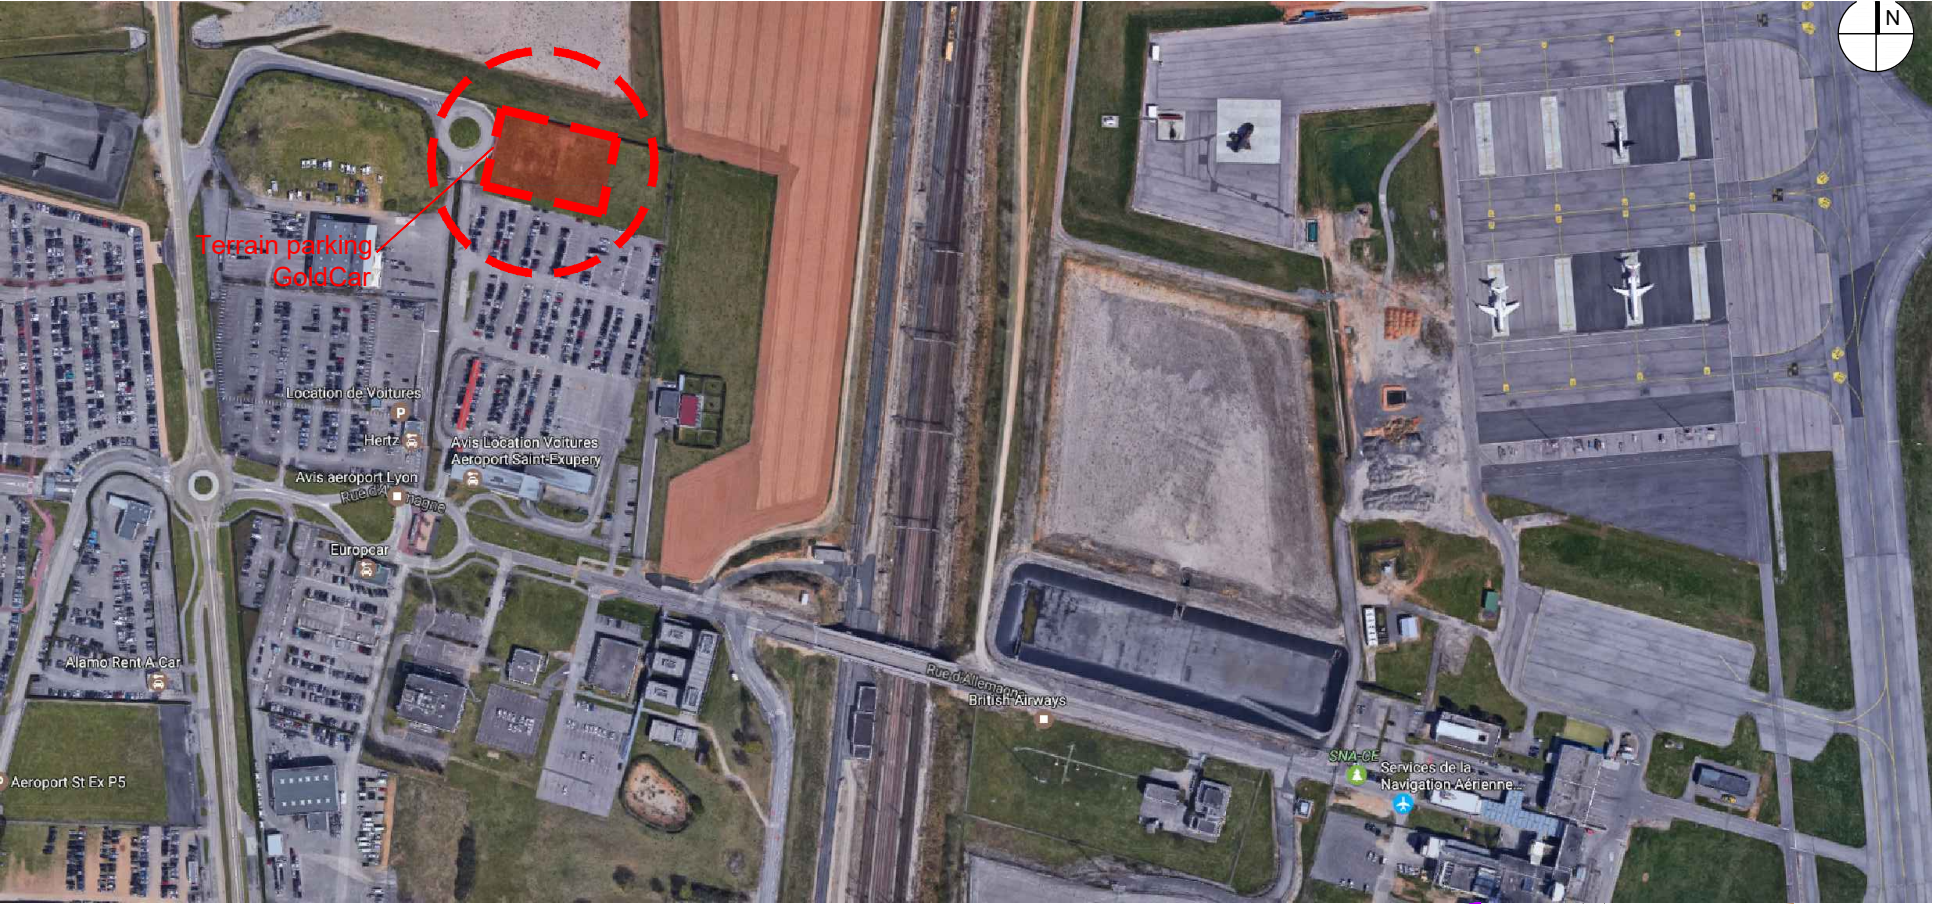

Photographie aérienne

Plan de situation - éch. 1/2 500°

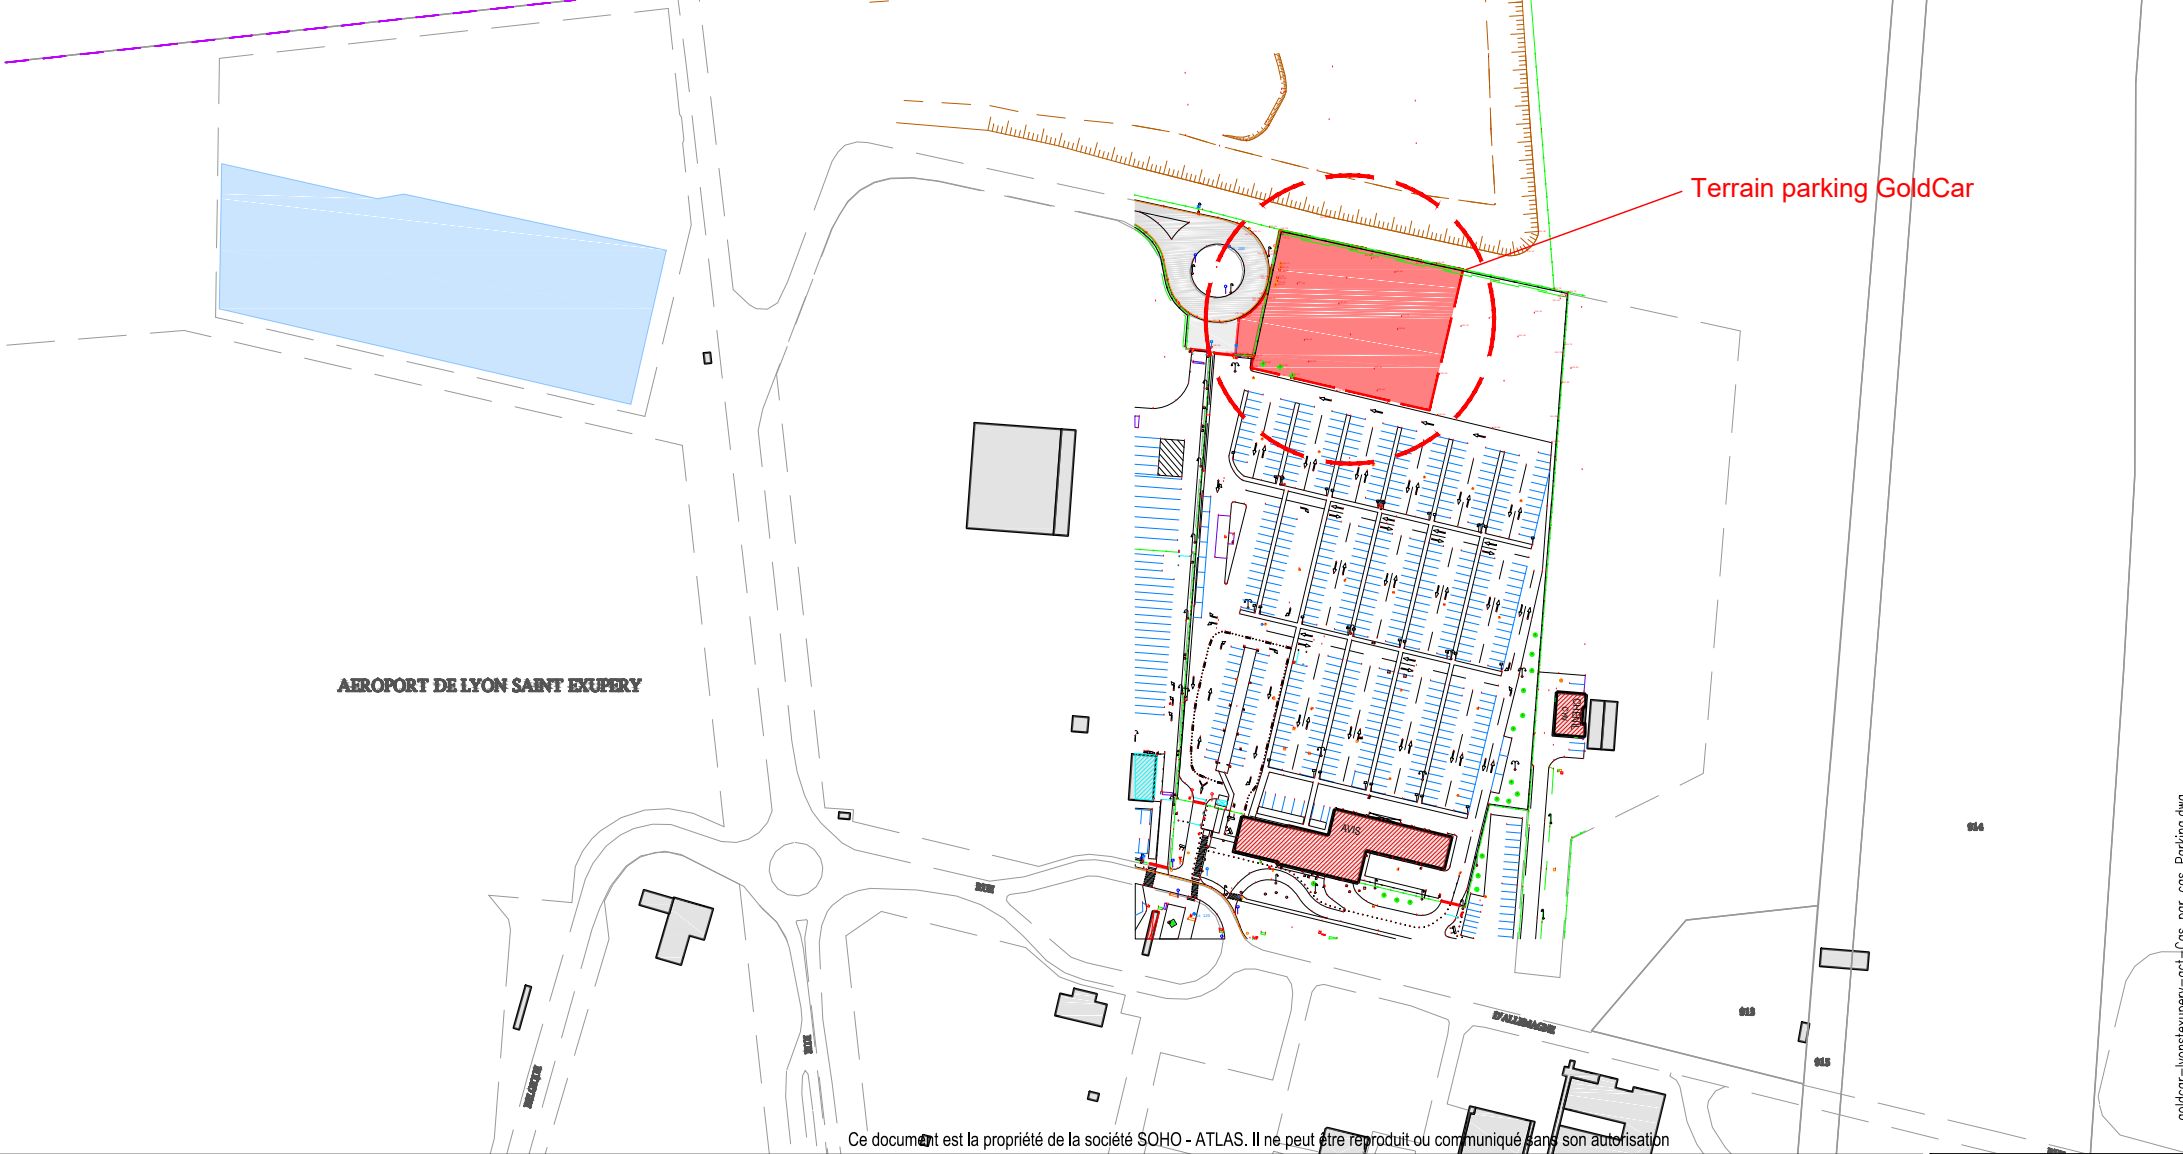



Vue 1 environnement proche



Vue 2 environnement lointain

Repérage



