

Communauté de Communes Fier et Usse (CCFU)
Projet de Piste Cyclable

Etude préalable - Planche 1



Légende :

Piste Cyclable Existante	■ ■ ■ ■ ■
Piste Cyclable à créer structure classique	■ ■ ■ ■ ■
Piste Cyclable à créer structure poreuse	■ ■ ■ ■ ■
Emprise réservée PLUV62	■ ■ ■ ■ ■

Sur le périmètre CCFU :
Linéaire total de Piste Cyclable à créer : 9 000m



GEOPROCESS

REFERENCES DU DOSSIER

Bureau de référence	ANNECY	Date	10/10/2017 - 14
Responsable	JCP	N° dossier	74LAB17A1
Système de coordonnées		N° planche	Planche 1
Système altimétrique		Echelle	1/3000ème

Axe Sud - 30 Rue Irène Joliot-Curie - GRENOBLE 38320 Eybens
Tél : 04.76.62.80.46
Fax : 04.76.62.91.29
grenoble@geoprocess.fr

45 Rue du Val Vert - ANNECY 74600 Seynod
Tél : 04.50.45.32.97
Fax : 04.50.45.57.12
annecy@geoprocess.fr

89 Rue de la Villette - LYON 69003 Lyon
Tél : 04.72.13.01.63
environnement@geoprocess.fr

Ingenierie-Infrastructures-Electrification rurale-Topographie-VRD

Communauté de Communes Fier et Usse (CCFU)
Projet de Piste Cyclable

Etude préalable - Planche 2



Légende :

- Piste Cyclable Existante
- Piste Cyclable à créer structure classique
- Piste Cyclable à créer structure poreuse
- Emprise réservée PLUV62
- Sur le périmètre CCFU :
- Linéaire total de Piste Cyclable à créer : 9 000ml

REFERENCES DU DOSSIER

Bureau de référence	ANNECY	Date	10/10/2017 - 14
Responsable	JCP	N° dossier	74LAB17A1
Système de coordonnées		N° planche	Planche 2
Système altimétrique		Echelle	1/3000ème



GEOPROCESS

Ingenierie-Infrastructures-Electrification rurale-Topographie-VRD


Axe Sud - 3b Rue Irène Joliot-Curie - GRENOBLE
38320 Eybens
Tél : 04.76.62.80.46
Fax : 04.76.62.91.29
grenoble@geoprocess.fr

45 Rue du Val Vert - ANNECY
74600 Seynod
Tél : 04.50.45.32.97
Fax : 04.50.45.57.12
annecy@geoprocess.fr

89 Rue de la Villette - LYON
69003 Lyon
Tél : 04.72.13.01.63
environnement@geoprocess.fr

Communauté de Communes Fier et Usse (CCFU)
Projet de Piste Cyclable

Etude préalable - Planche 3

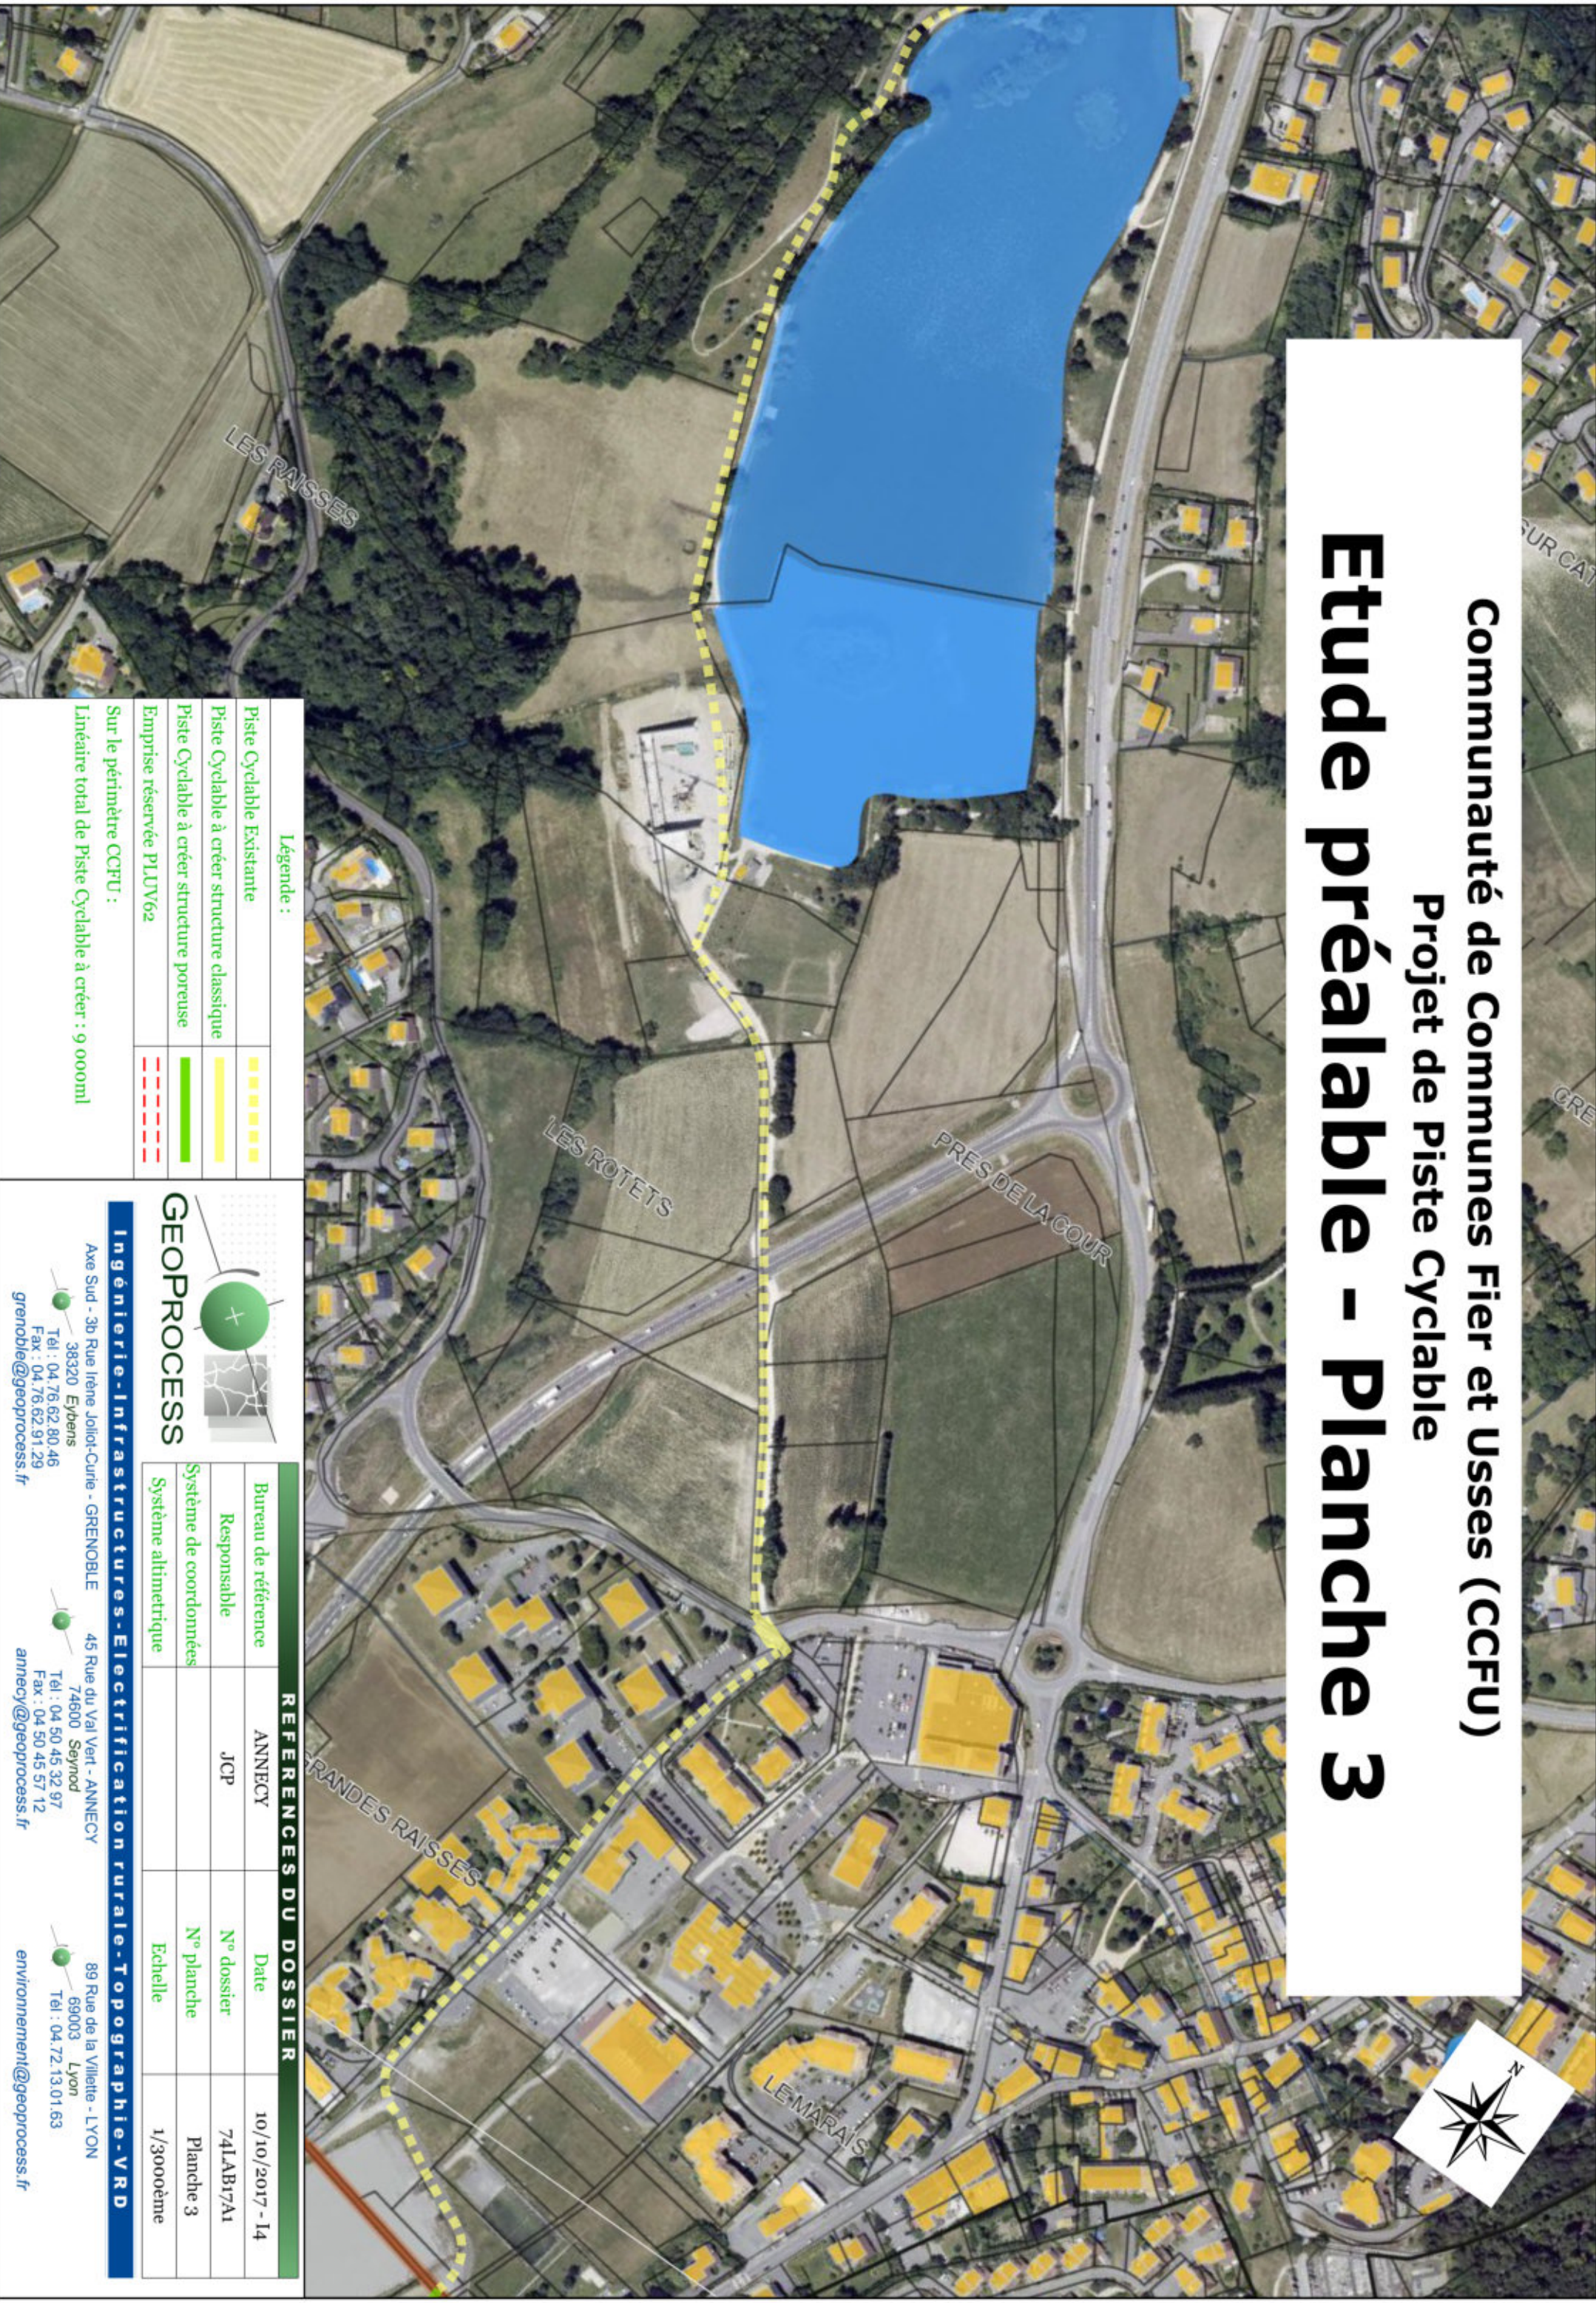

Légende :

Piste Cyclable Existante	■ ■ ■ ■ ■
Piste Cyclable à créer structure classique	■ ■ ■ ■ ■
Piste Cyclable à créer structure poreuse	■ ■ ■ ■ ■
Emprise réservée PLUV62	■ ■ ■ ■ ■

Sur le périmètre CCFU :

Linéaire total de Piste Cyclable à créer : 9 000m



GEOPROCESS

REFERENCES DU DOSSIER			
Bureau de référence	ANNECY	Date	10/10/2017 - 14
Responsable	JCP	N° dossier	74LAB17A1
Système de coordonnées		N° planche	Planche 3
Système altimétrique		Echelle	1/3000ème

Ingenierie-Infrastructures-Electrification rurale-Topographie-VRD

Axe Sud - 30 Rue Irène Joliot-Curie - GRENOBLE 38320 Eybens
Tél : 04.76.62.80.46
Fax : 04.76.62.91.29
grenoble@geoprocess.fr

45 Rue du Val Vert - ANNECY 74600 Seynod
Tél : 04.50.45.32.97
Fax : 04.50.45.57.12
annecy@geoprocess.fr

89 Rue de la Villelle - LYON 69003 Lyon
Tél : 04.72.13.01.63
environnement@geoprocess.fr

Communauté de Communes Fier et Usse (CCFU)
Projet de Piste Cyclable

Etude préalable - Planche 4



REFERENCES DU DOSSIER

Bureau de référence	ANNECY	Date	10/10/2017 - 14
Responsable	JCP	N° dossier	74LAB17A1
Système de coordonnées		N° planche	Planche 4
Système altimétrique		Echelle	1/3000ème

Légende :

Piste Cyclable Existante	----
Piste Cyclable à créer structure classique	----
Piste Cyclable à créer structure poreuse	----
Emprise réservée PLUV62	----

Sur le périmètre CCFU :

Linéaire total de Piste Cyclable à créer : 9 000m



GEOPROCESS

Ingenierie-Infrastructures-Electrification rurale-Topographie-VRD


Axe Sud - 3b Rue Irène Joliot-Curie - GRENOBLE
38320 Eybens
Tél : 04.76.62.80.46
Fax : 04.76.62.91.29
grenoble@geoprocess.fr

45 Rue du Val Vert - ANNECY
74600 Seynod
Tél : 04.50.45.32.97
Fax : 04.50.45.57.12
annecy@geoprocess.fr

89 Rue de la Villeite - LYON
69003 Lyon
Tél : 04.72.13.01.63
environnement@geoprocess.fr

Communauté de Communes Fier et Usse (CCFU)
Projet de Piste Cyclable

Etude préalable - Planche 5

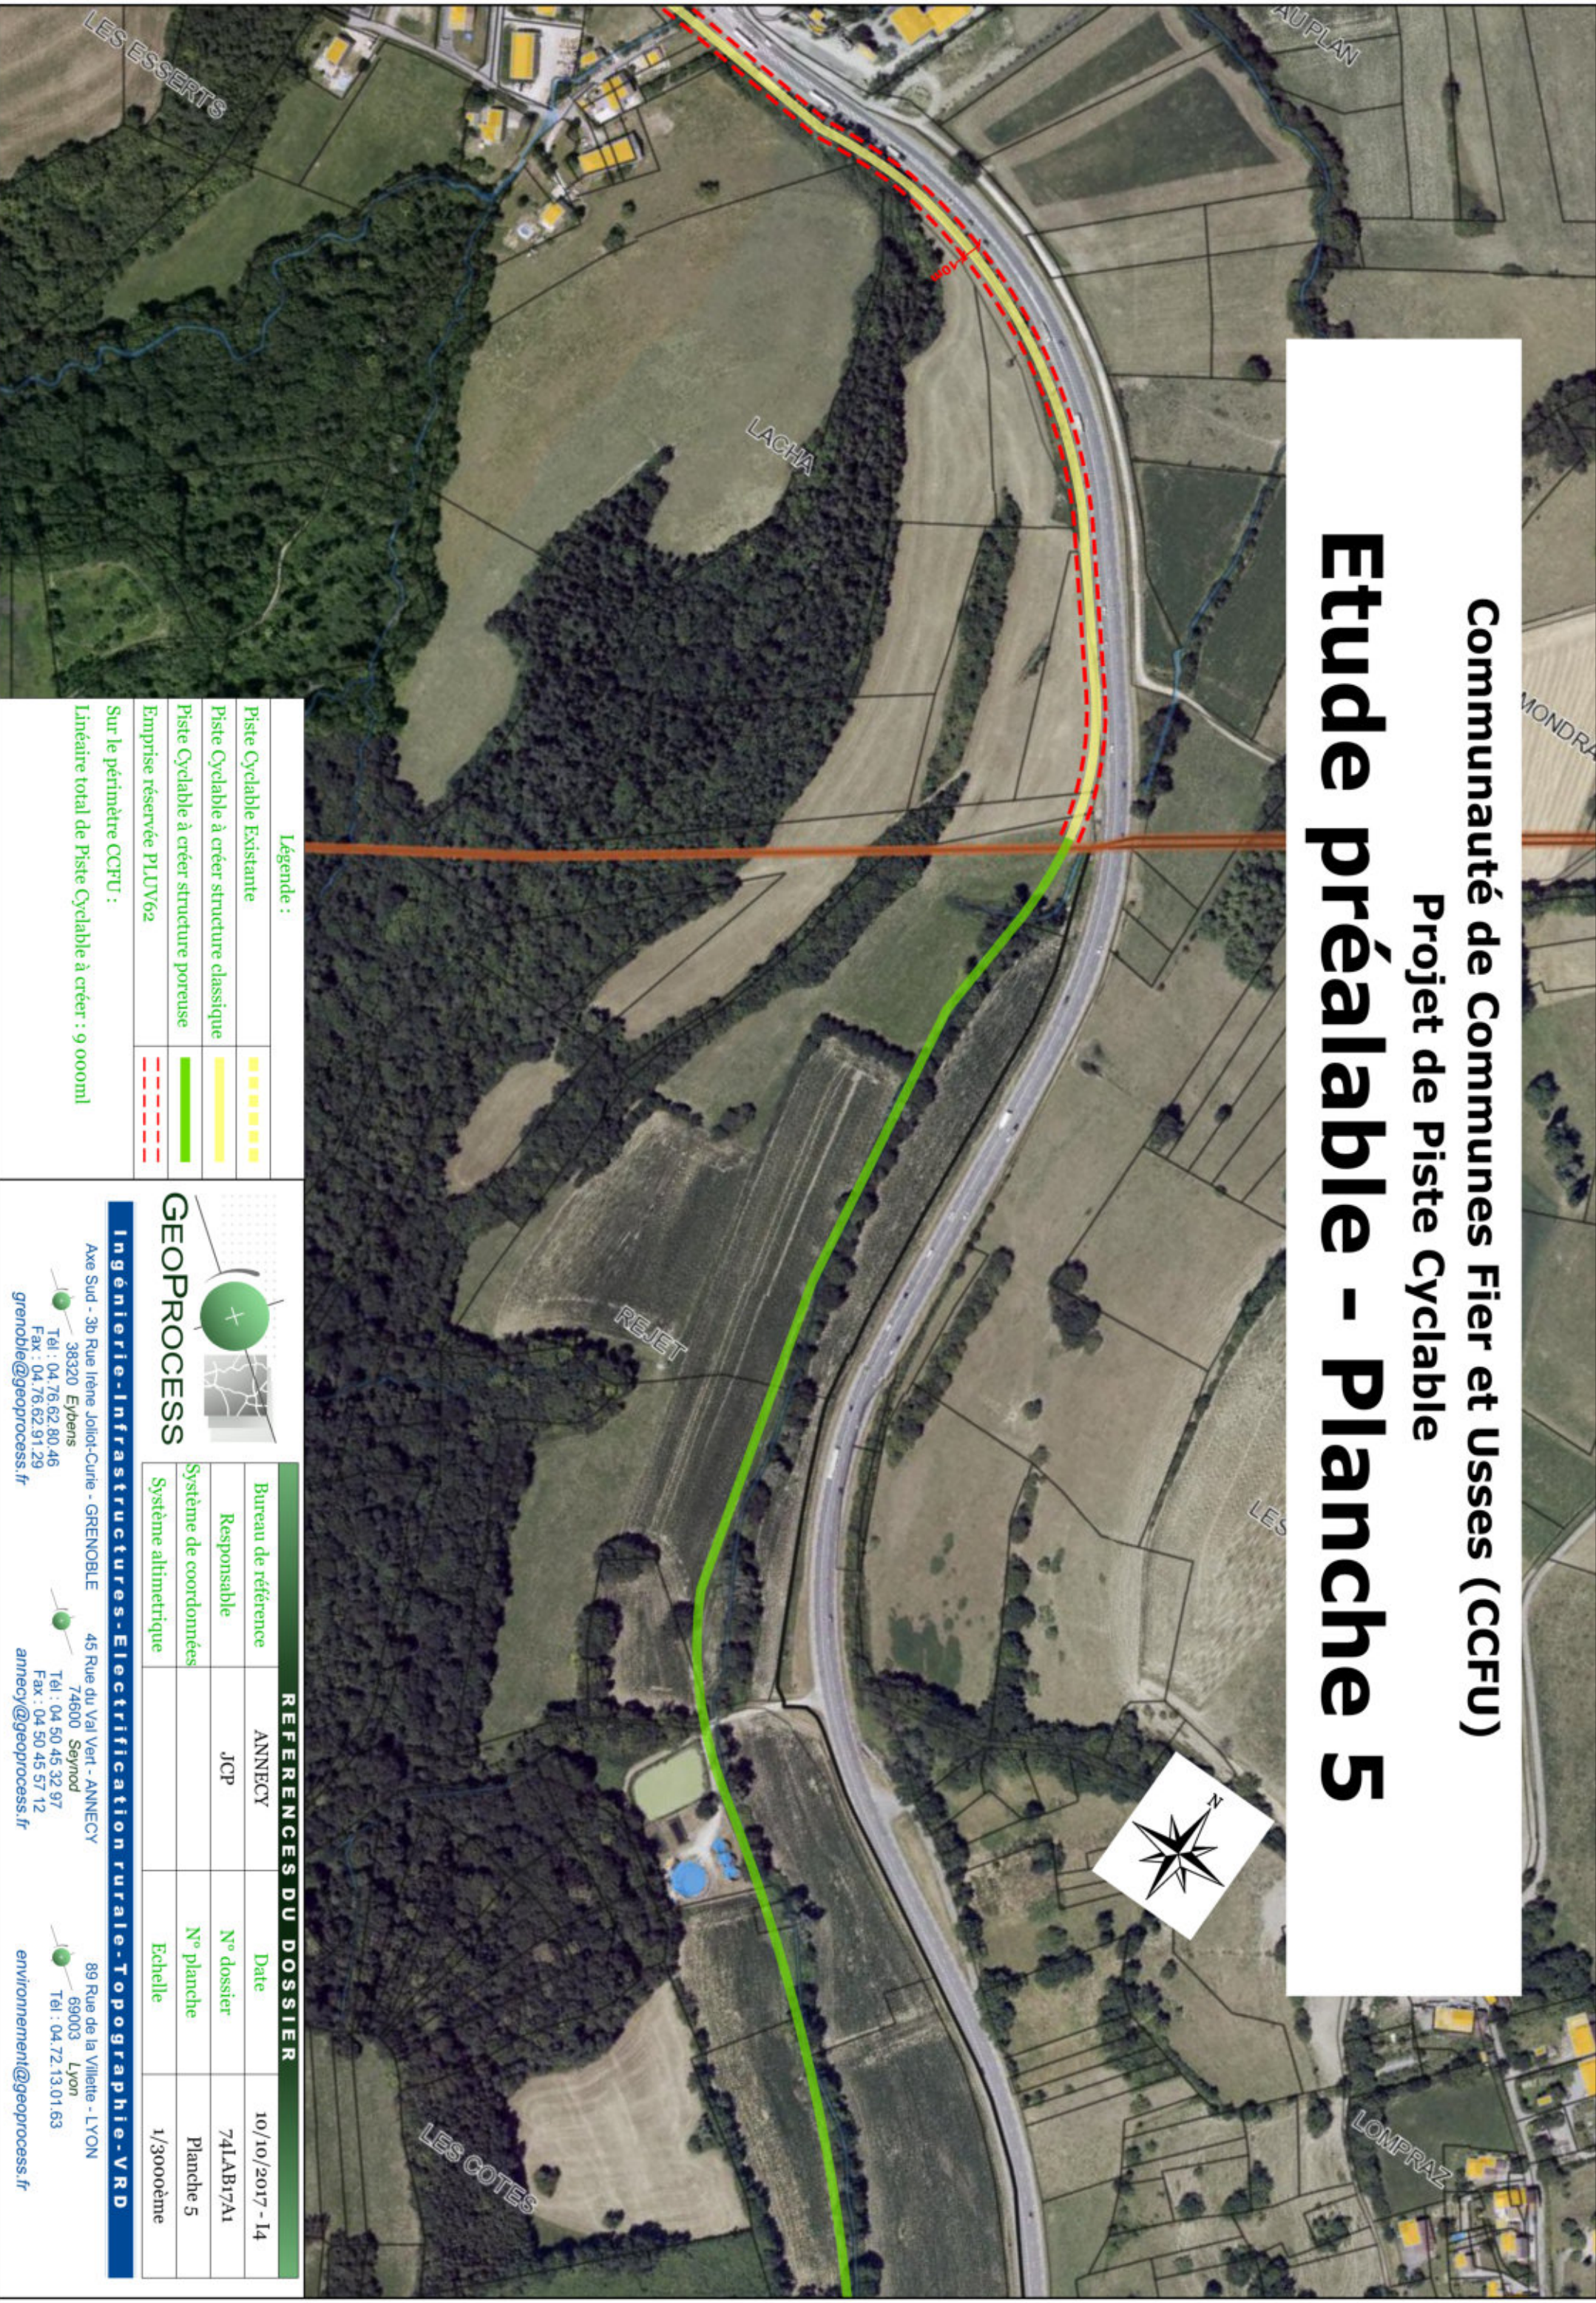

Légende :

Piste Cyclable Existante	■ ■ ■ ■ ■
Piste Cyclable à créer structure classique	■ ■ ■ ■ ■
Piste Cyclable à créer structure poreuse	■ ■ ■ ■ ■
Emprise réservée PLUV62	- - - - -

Sur le périmètre CCFU :

Linéaire total de Piste Cyclable à créer : 9 000m



GEOPROCESS

REFERENCES DU DOSSIER			
Bureau de référence	ANNECY	Date	10/10/2017 - 14
Responsable	JCP	N° dossier	74LAB17A1
Système de coordonnées		N° planche	Planche 5
Système altimétrique		Echelle	1/3000ème

Ingenierie-Infrastructures-Electrification rurale-Topographie-VRD


Axe Sud - 30 Rue Irène Joliot-Curie - GRENOBLE 38320 Eybens
Tél : 04.76.62.80.46
Fax : 04.76.62.91.29
grenoble@geoprocess.fr

45 Rue du Val Vert - ANNECY 74600 Seynod
Tél : 04.50.45.32.97
Fax : 04.50.45.57.12
annecy@geoprocess.fr

89 Rue de la Villette - LYON 69003 Lyon
Tél : 04.72.13.01.63
environnement@geoprocess.fr

Communauté de Communes Fier et Usse (CCFU)
Projet de Piste Cyclable

Etude préalable - Planche 6

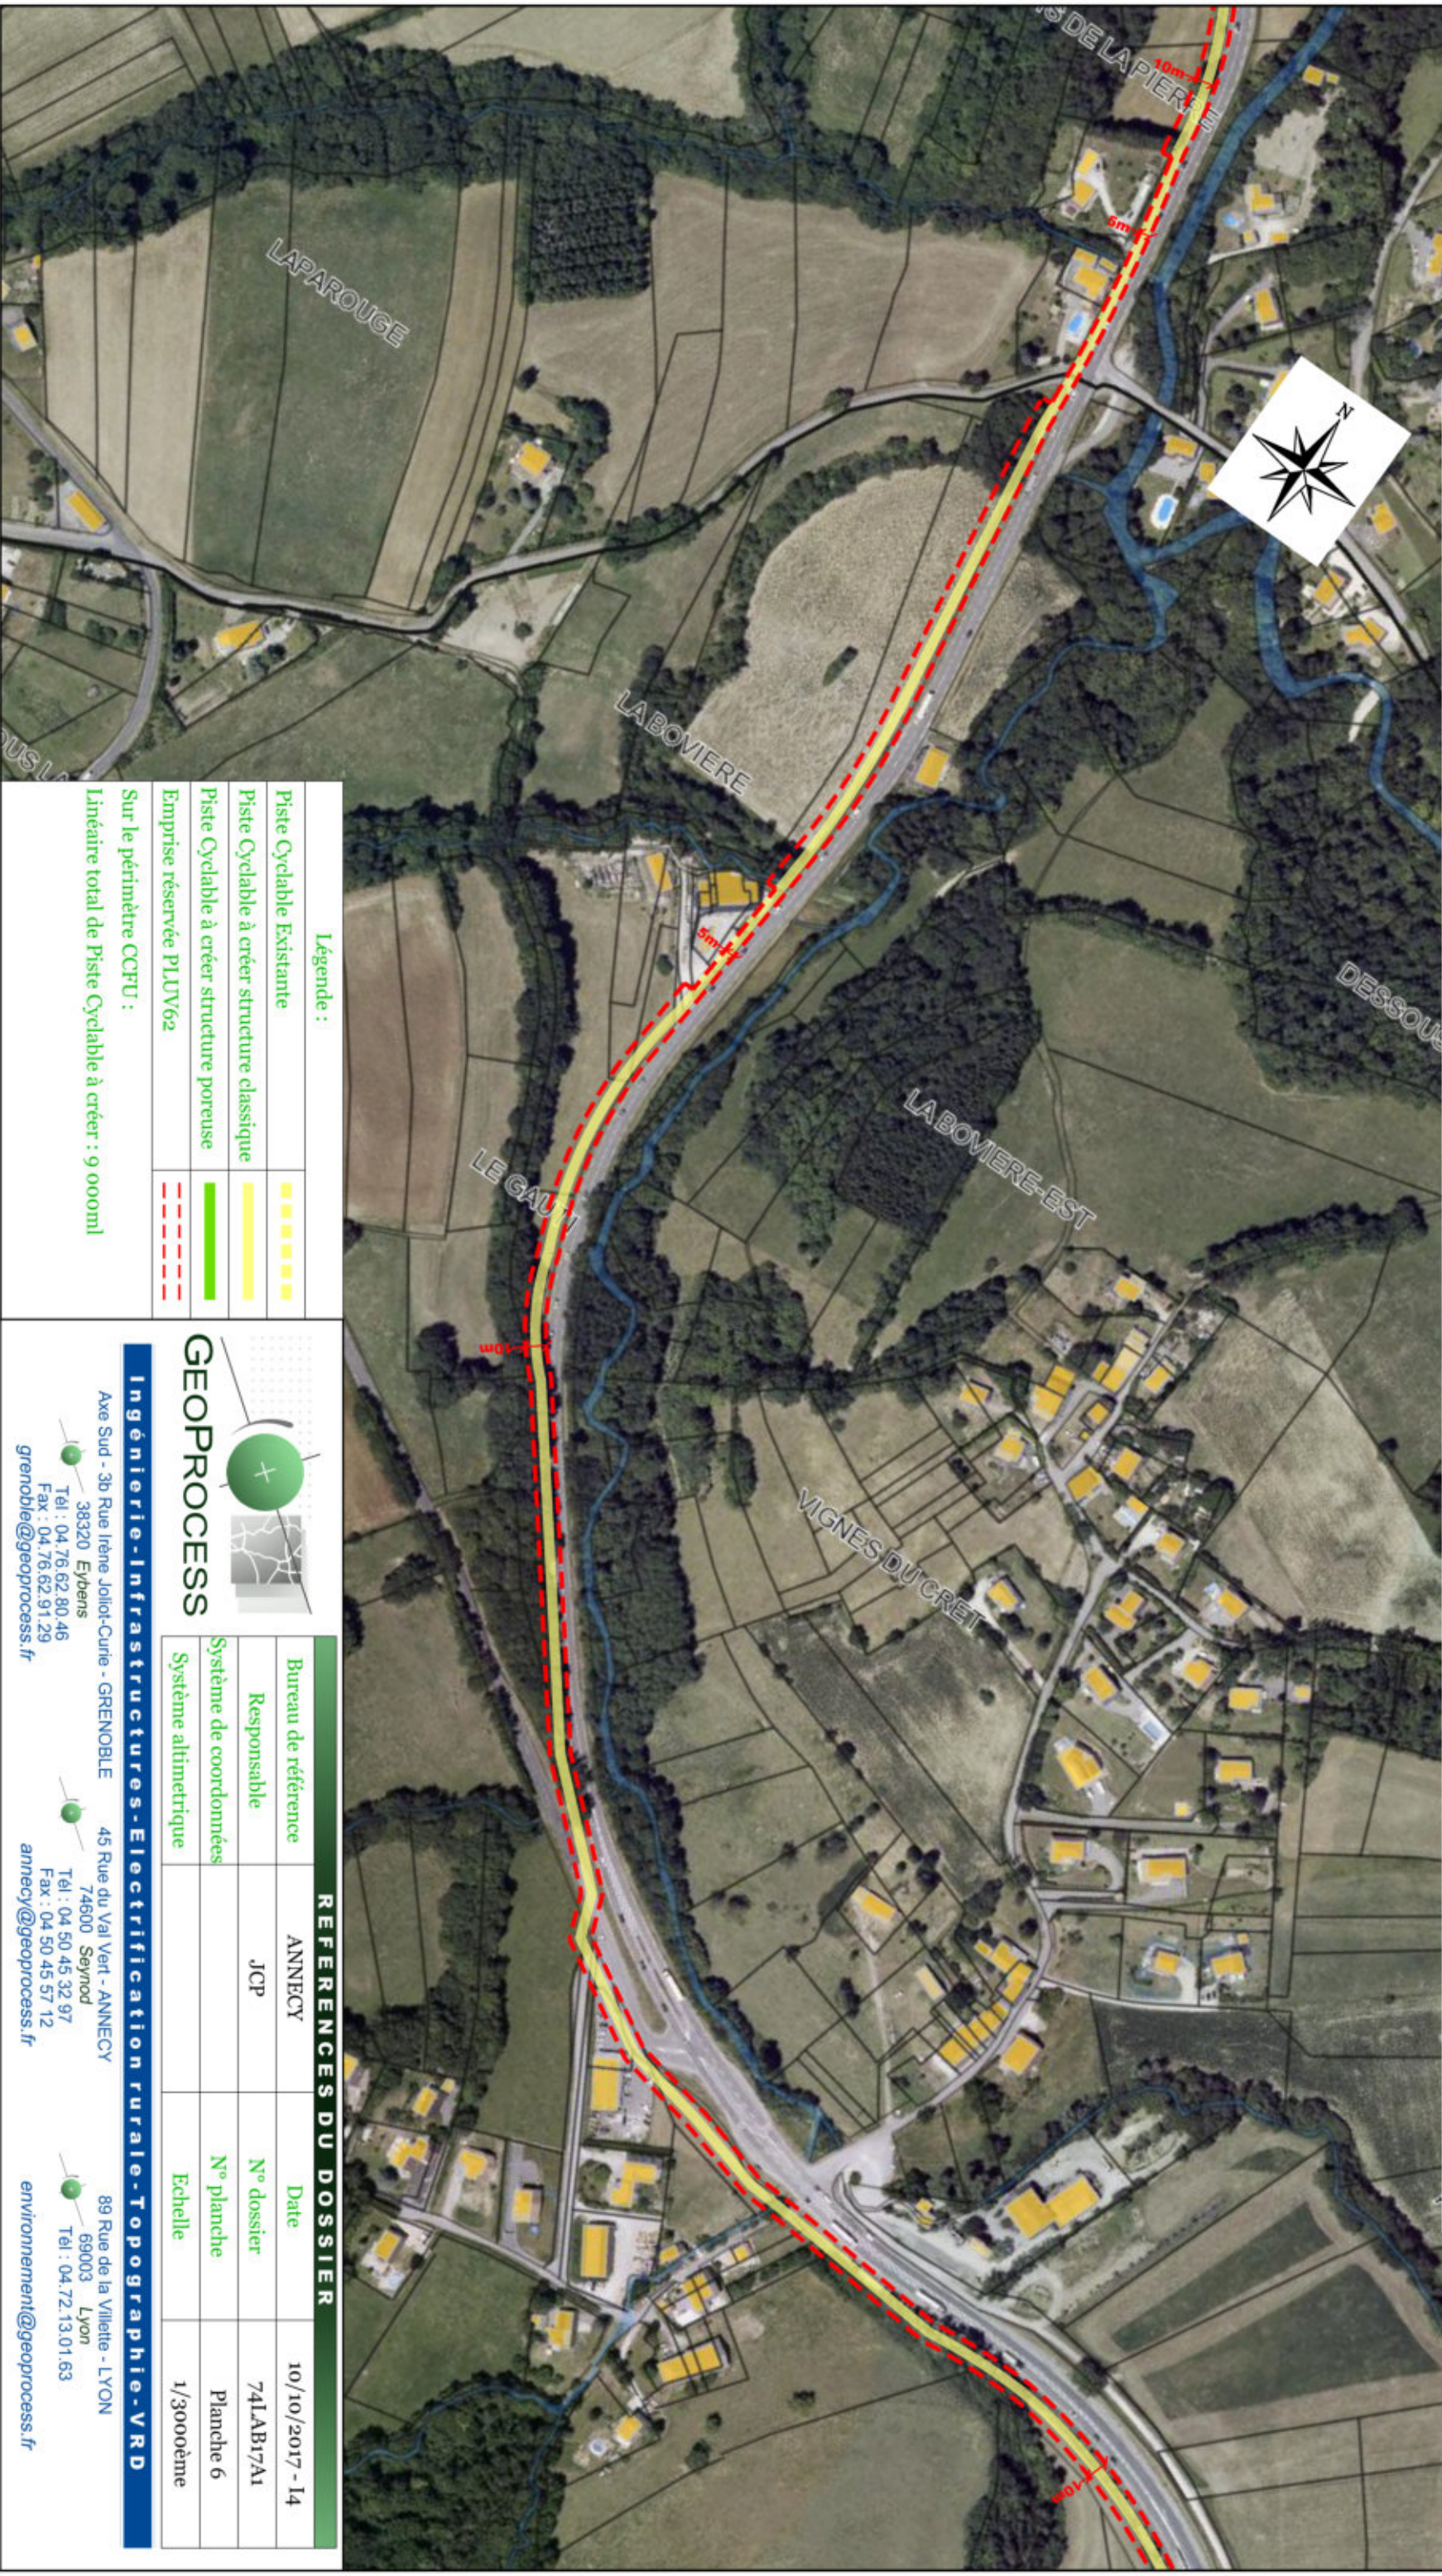

Légende :

Piste Cyclable Existante	■ ■ ■ ■ ■
Piste Cyclable à créer structure classique	■ ■ ■ ■ ■
Piste Cyclable à créer structure poreuse	■ ■ ■ ■ ■
Emprise réservée PLUV62	--- --- ---

Sur le périmètre CCFU :

Linéaire total de Piste Cyclable à créer : 9 000m



GEOPROCESS

REFERENCES DU DOSSIER			
Bureau de référence	ANNECY	Date	10/10/2017 - 14
Responsable	JCP	N° dossier	74LAB17A1
Système de coordonnées		N° planche	Planche 6
Système altimétrique		Échelle	1/3000ème

Axe Sud - 30 Rue Irène Joliot-Curie - GRENOBLE
38320 Eybens
Tél : 04.76.62.80.46
Fax : 04.76.62.91.29
grenoble@geoprocess.fr


45 Rue du Val Vert - ANNECY
74600 Seynod
Tél : 04.50.45.32.97
Fax : 04.50.45.57.12
annecy@geoprocess.fr

89 Rue de la Villelle - LYON
69003 Lyon
Tél : 04.72.13.01.63
environnement@geoprocess.fr

Ingenierie-Infrastructures-Electrification rurale-Topographie-VRD

Communauté de Communes Fier et Usse (CCFU)
Projet de Piste Cyclable

Etude préalable - Planche 7

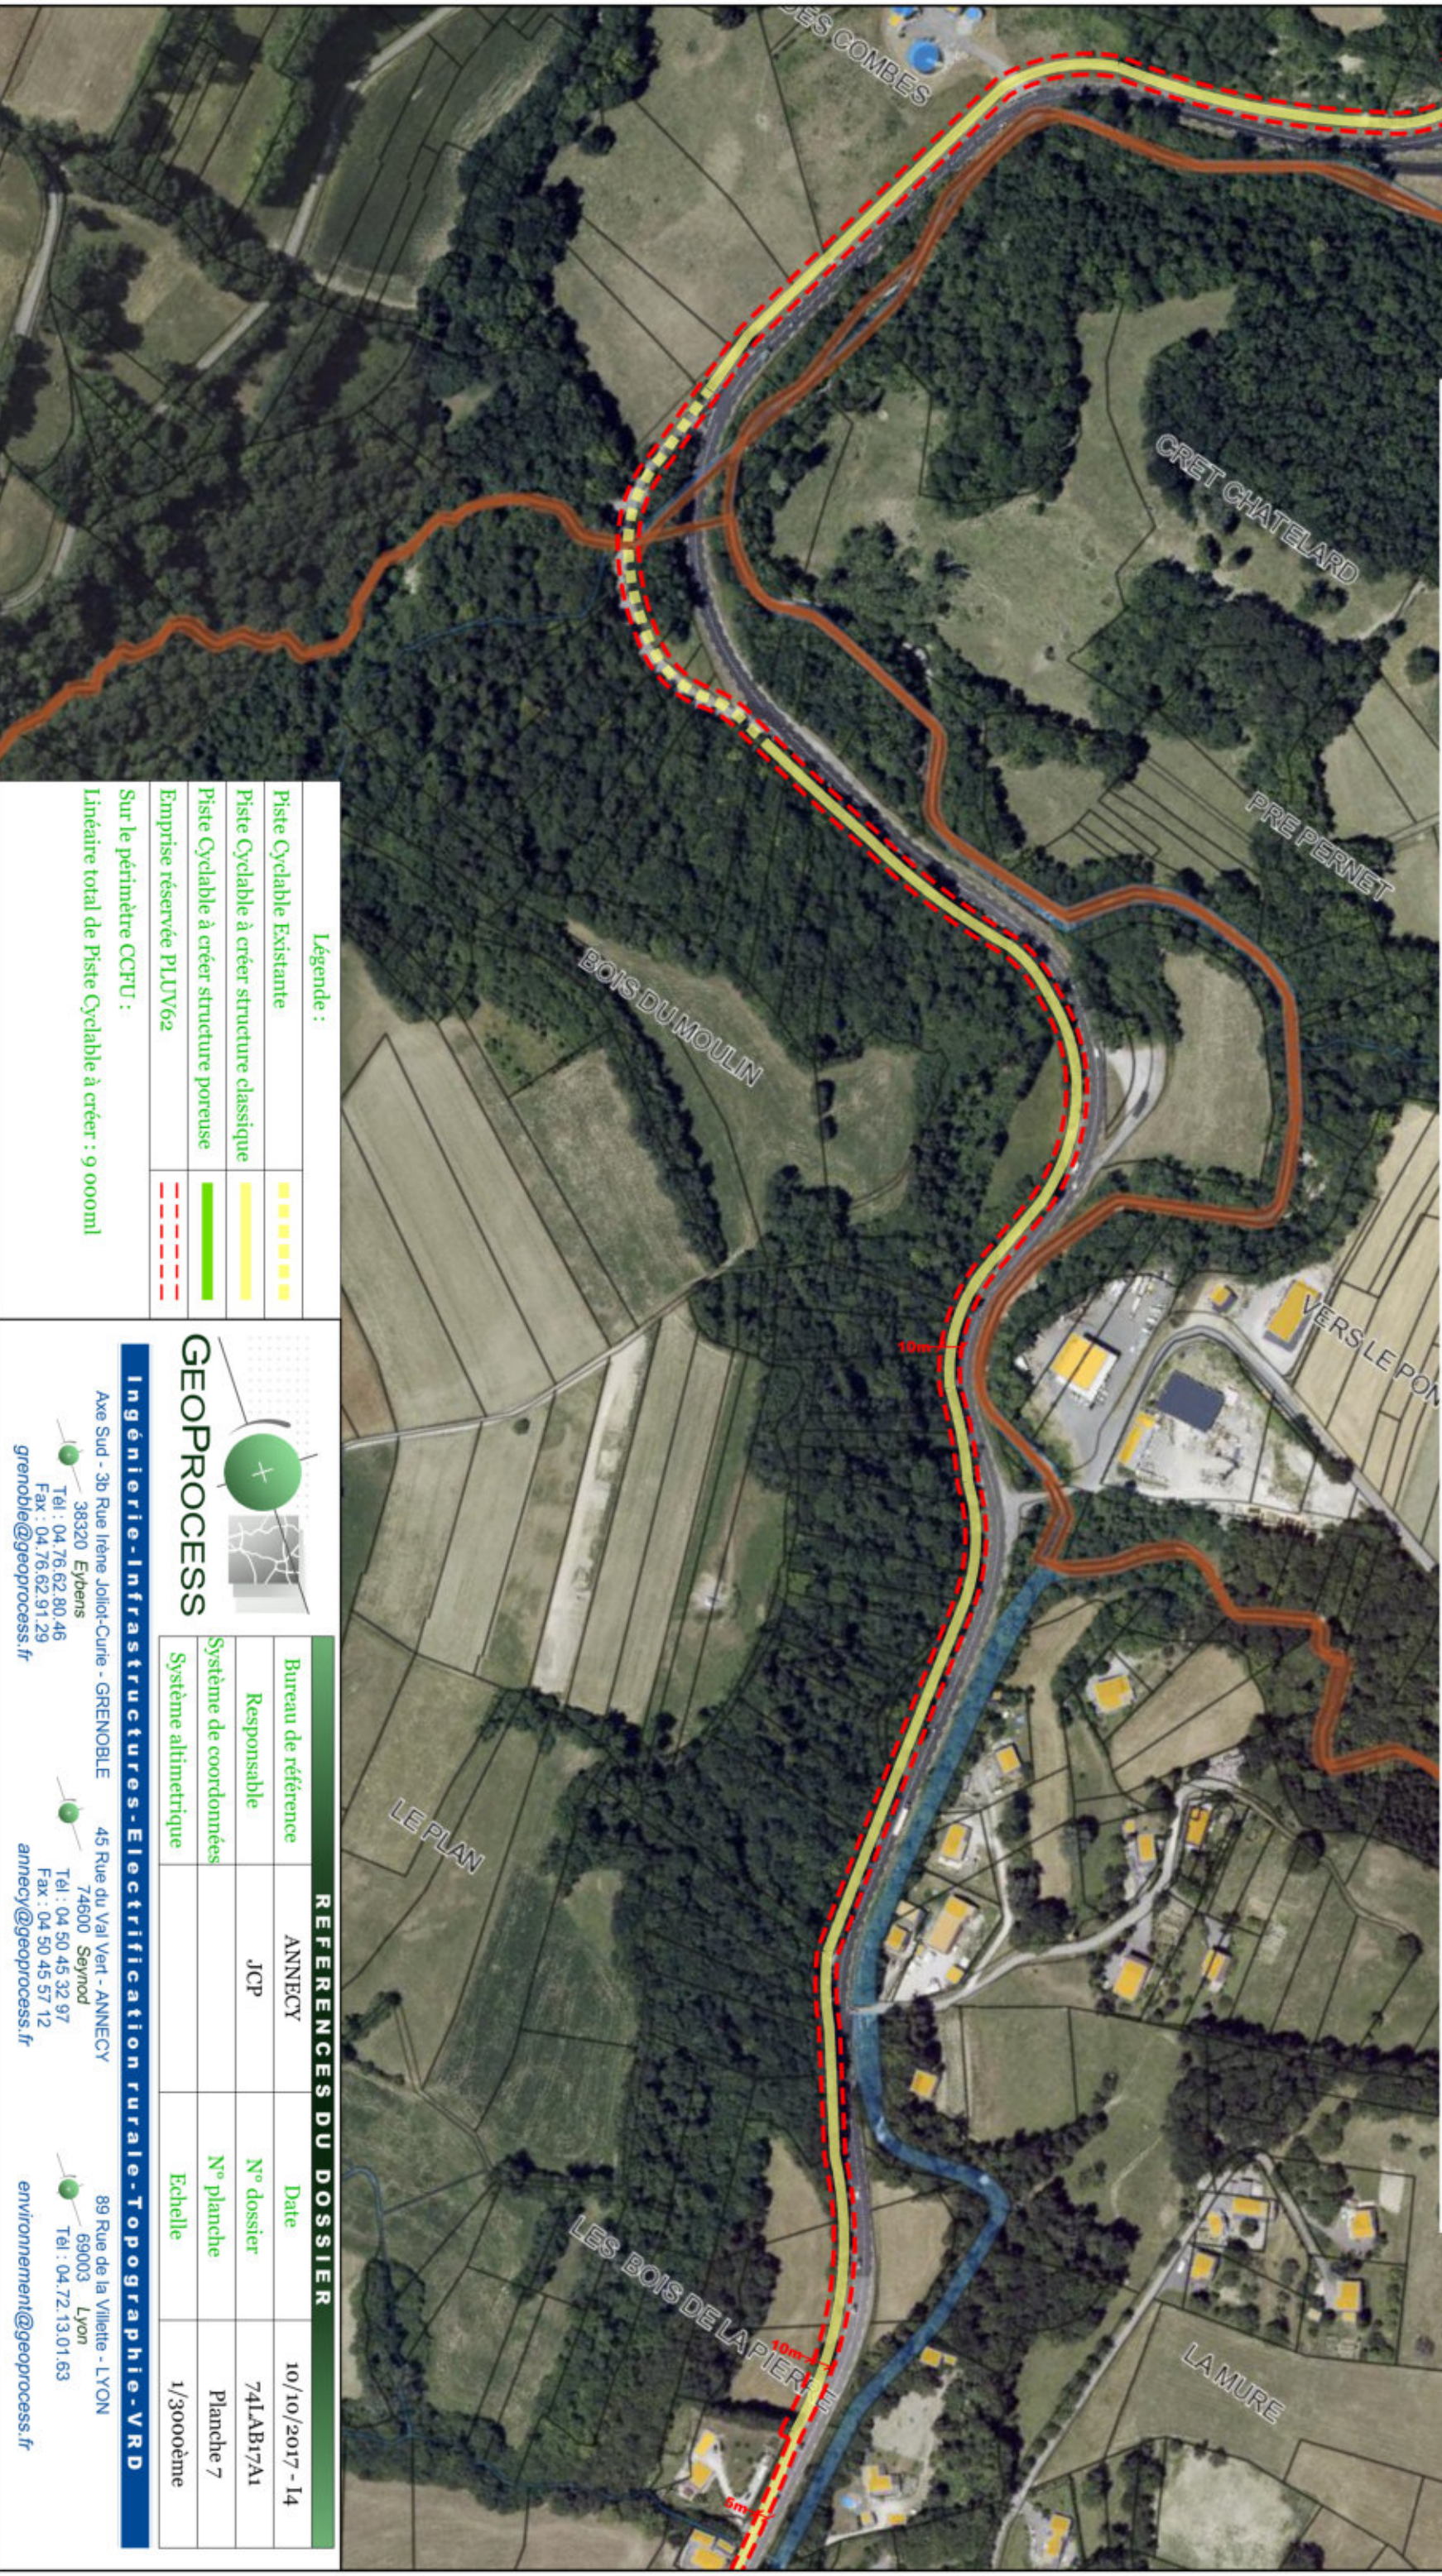

Légende :

Piste Cyclable Existante	■ ■ ■ ■ ■
Piste Cyclable à créer structure classique	■ ■ ■ ■ ■
Piste Cyclable à créer structure poreuse	■ ■ ■ ■ ■
Emprise réservée PLUV62	- - - - -

Sur le périmètre CCFU :

Linéaire total de Piste Cyclable à créer : 9 000m

REFERENCES DU DOSSIER

Bureau de référence	ANNECY	Date	10/10/2017 - 14
Responsable	JCP	N° dossier	74LAB17A1
Système de coordonnées		N° planche	Planche 7
Système altimétrique		Echelle	1/3000ème



GEOPROCESS

Ingenierie-Infrastructures-Electrification rurale-Topographie-VRD


Axe Sud - 30 Rue Irène Joliot-Curie - GRENOBLE
38320 Eybens
Tél : 04.76.62.80.46
Fax : 04.76.62.91.29
grenoble@geoprocess.fr

45 Rue du Val Vert - ANNECY
74600 Seynod
Tél : 04.50.45.32.97
Fax : 04.50.45.57.12
annecy@geoprocess.fr

89 Rue de la Vilette - LYON
69003 Lyon
Tél : 04.72.13.01.63
environnement@geoprocess.fr

Communauté de Communes Fier et Usse (CCFU)
Projet de Piste Cyclable

Etude préalable - Planche 8

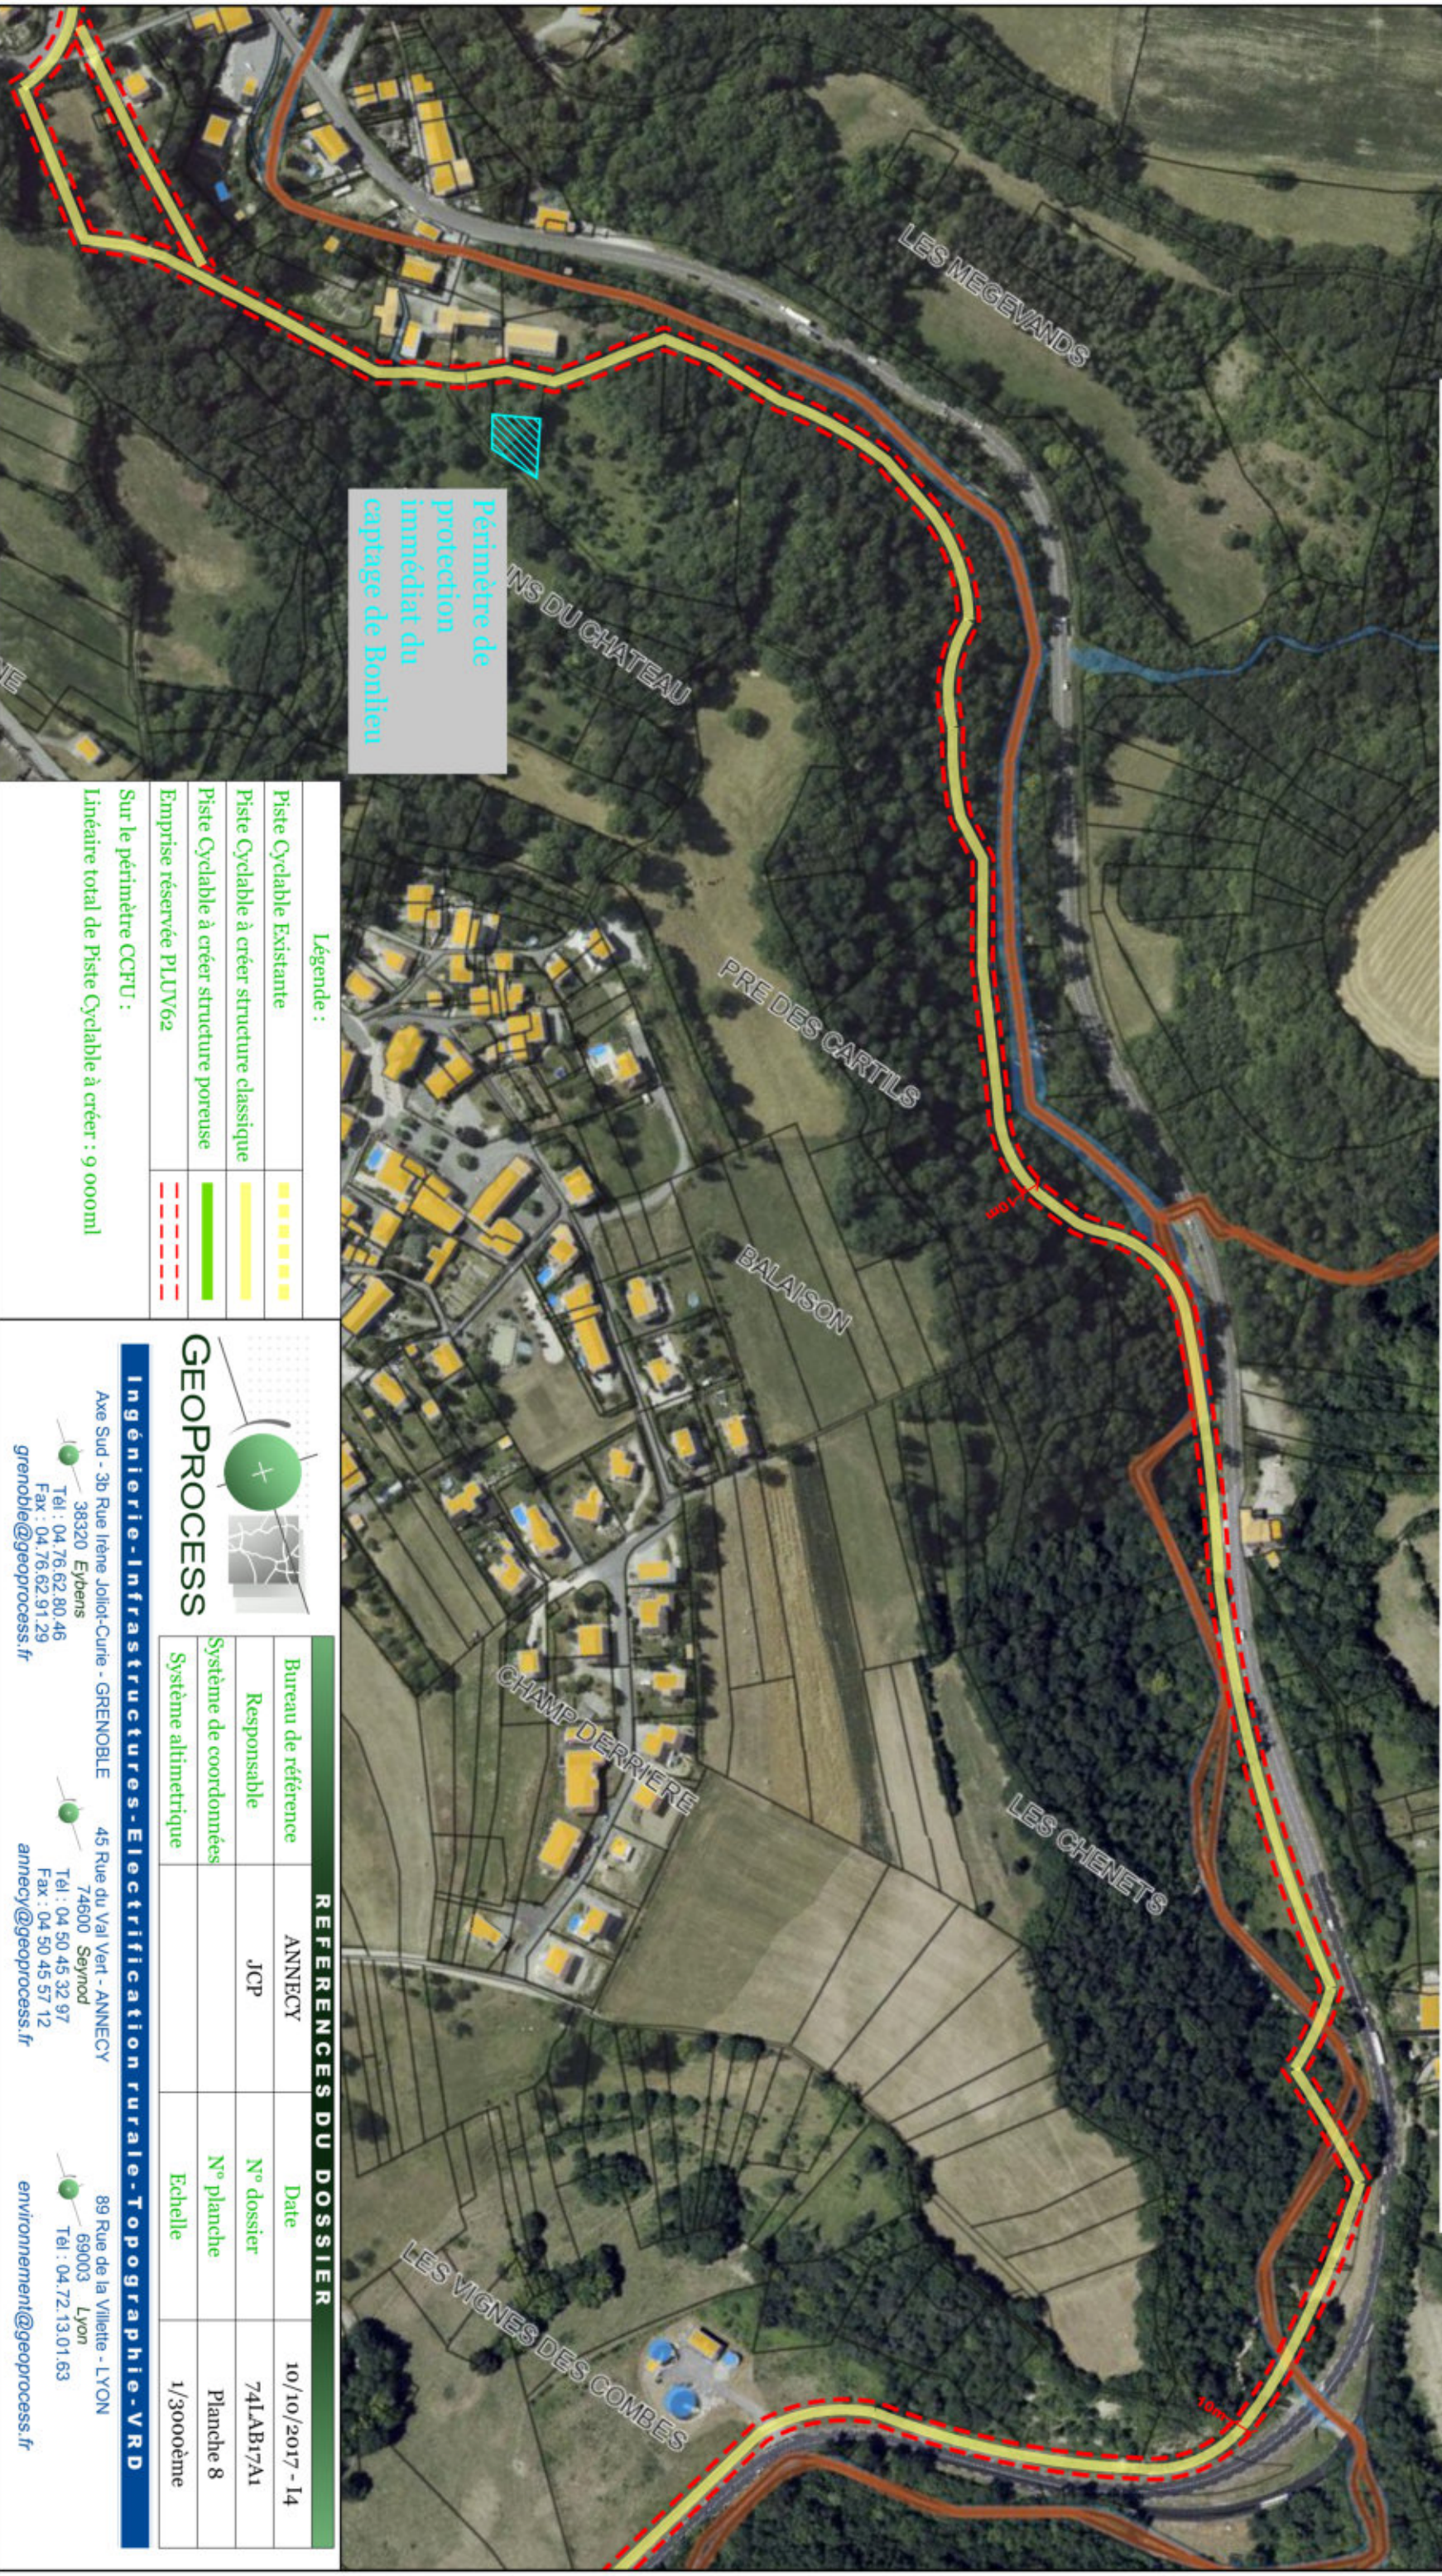

Périmètre de protection immédiat du captage de Bonheur

Légende :

Piste Cyclable Existante	■ ■ ■ ■ ■
Piste Cyclable à créer structure classique	■ ■ ■ ■ ■
Piste Cyclable à créer structure poreuse	■ ■ ■ ■ ■
Emprise réservée PLUV62	■ ■ ■ ■ ■

Sur le périmètre CCFU :
Linéaire total de Piste Cyclable à créer : 9 000m



GEOPROCESS

REFERENCES DU DOSSIER			
Bureau de référence	ANNECY	Date	10/10/2017 - 14
Responsable	JCP	N° dossier	74LAB17A1
Système de coordonnées		N° planche	Planche 8
Système altimétrique		Echelle	1/3000ème

Axe Sud - 30 Rue Irène Joliot-Curie - GRENOBLE
38320 Eybens
Tél : 04.76.62.80.46
Fax : 04.76.62.91.29
grenoble@geoprocess.fr

45 Rue du Val Vert - ANNECY
74600 Seynod
Tél : 04.50.45.32.97
Fax : 04.50.45.57.12
annecy@geoprocess.fr


89 Rue de la Villette - LYON
69003 Lyon
Tél : 04.72.13.01.63
environnement@geoprocess.fr

Ingenierie-Infrastructures-Electrification rurale-Topographie-VRD



Communauté de Communes Fier et Usse (CCFU)
Projet de Piste Cyclable

Etude préalable - Planche 9

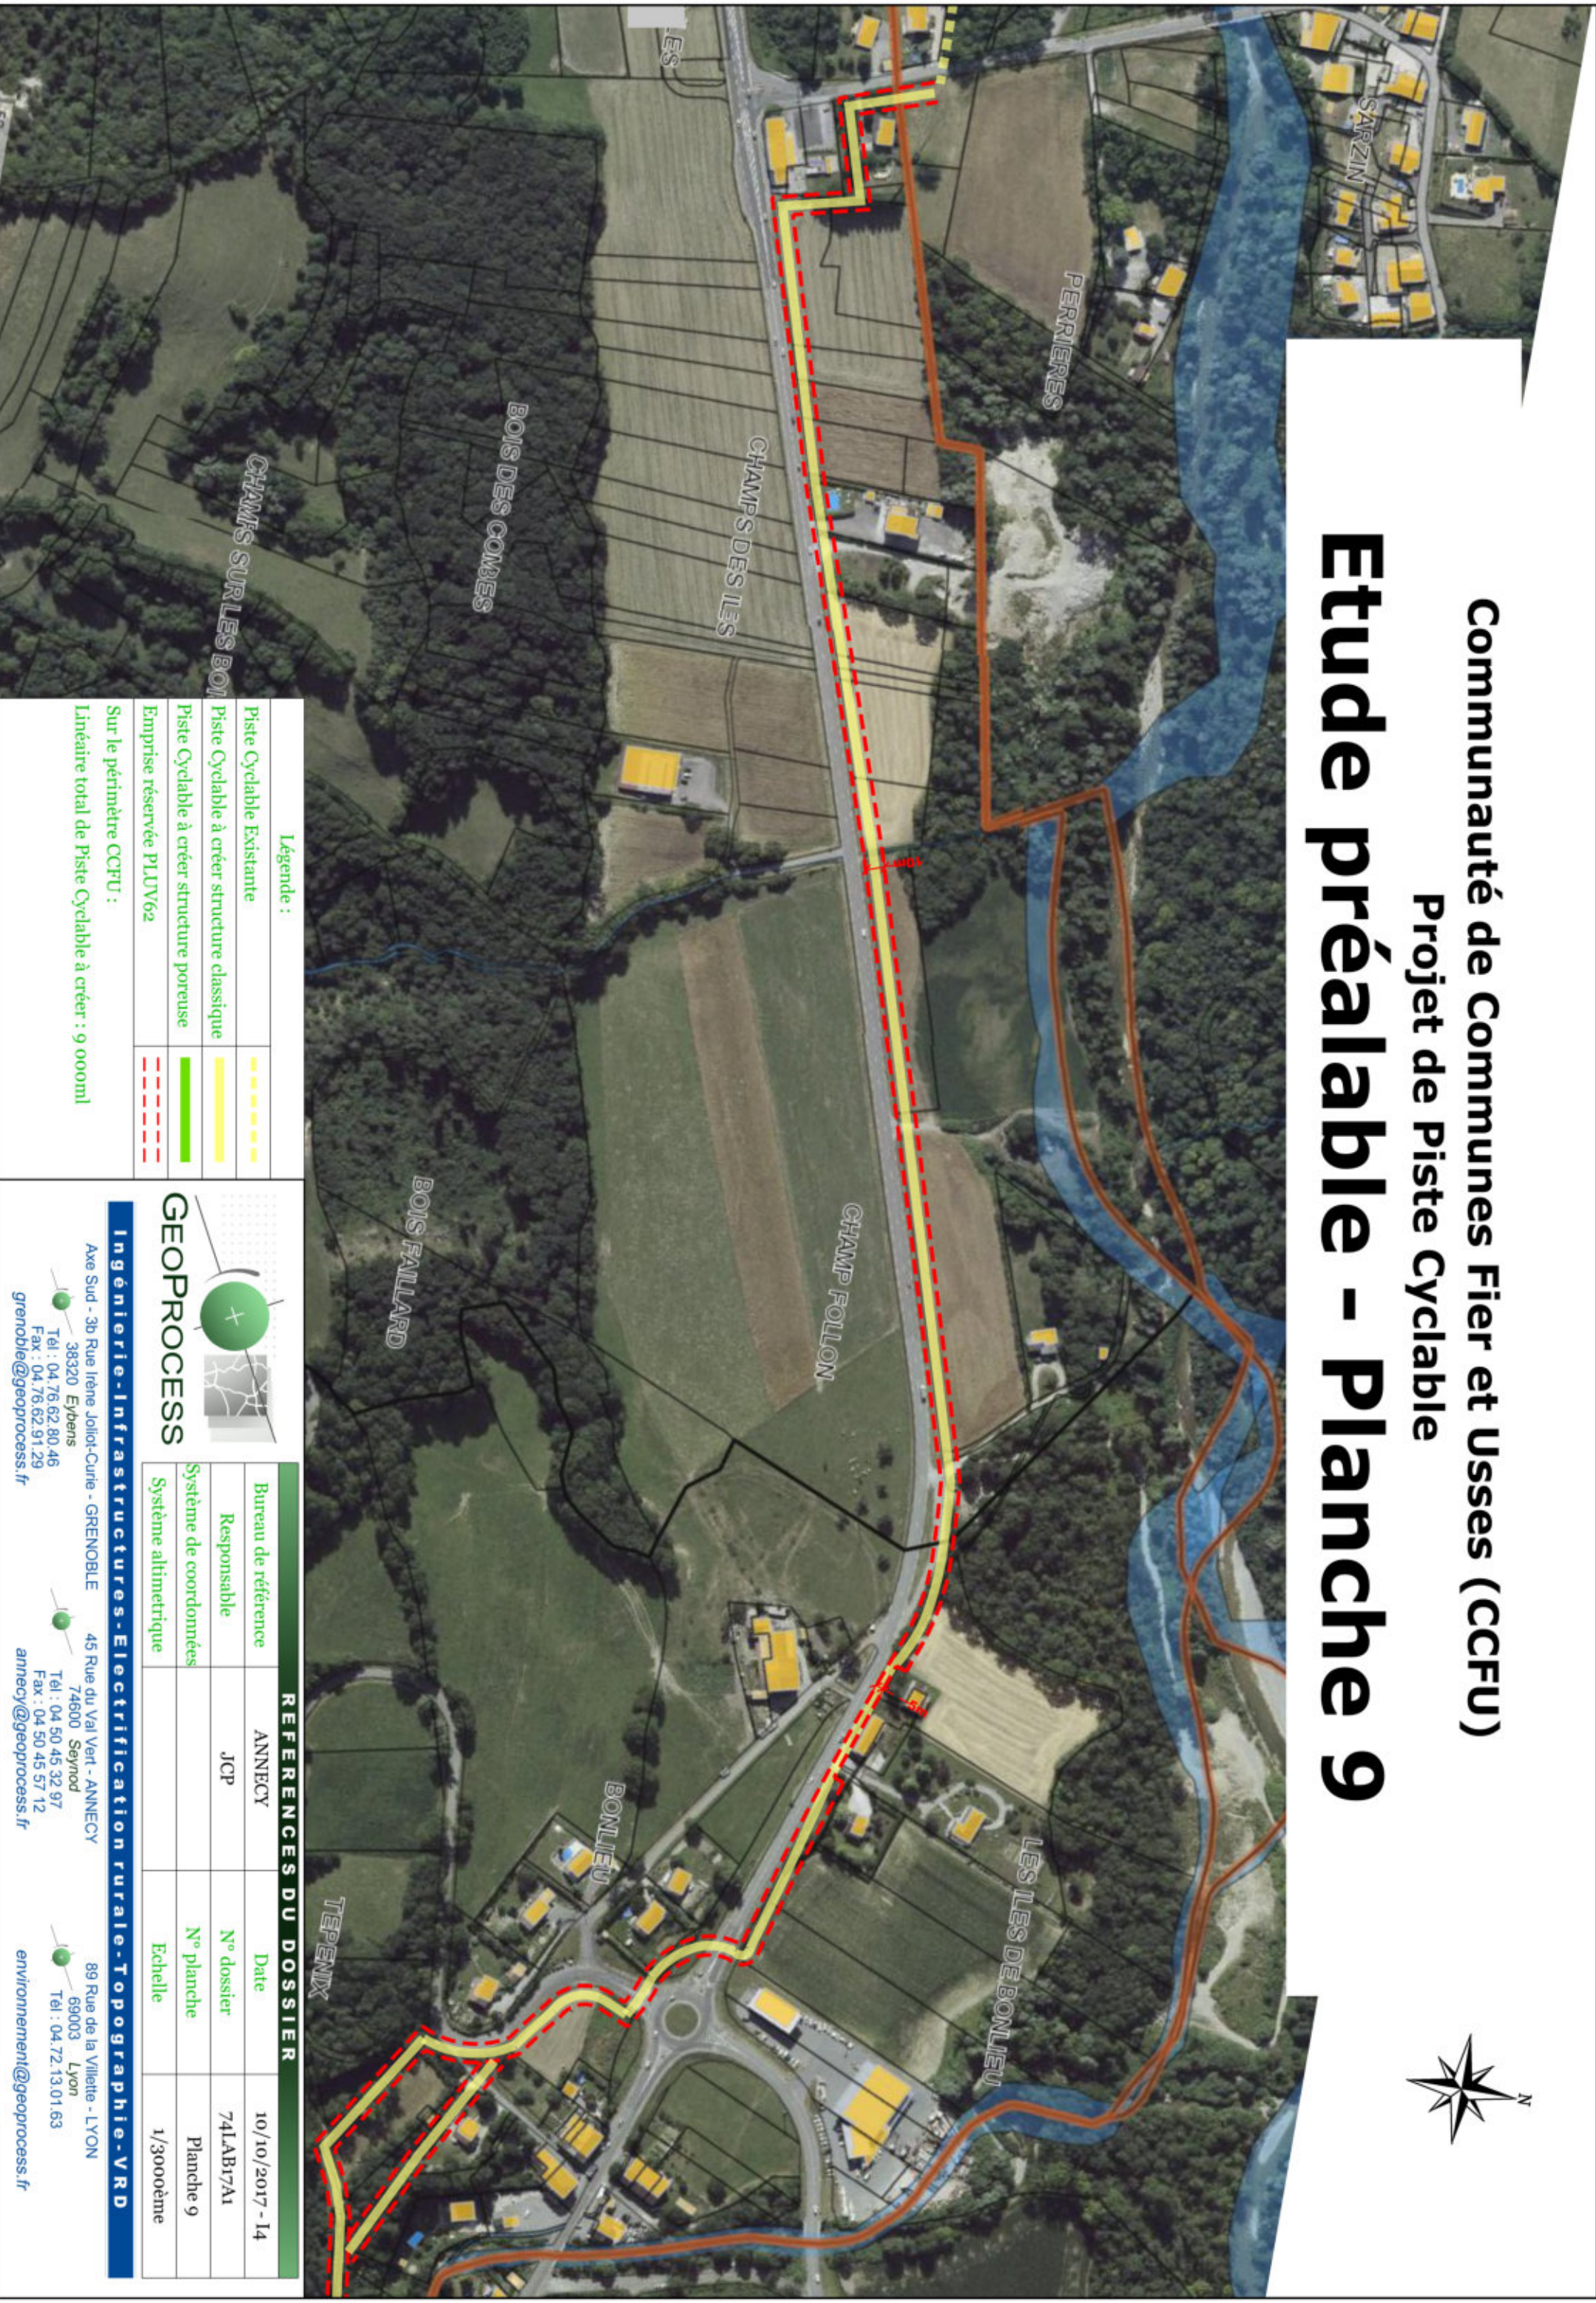

Légende :

Piste Cyclable Existante	
Piste Cyclable à créer structure classique	
Piste Cyclable à créer structure poreuse	
Emprise réservée PLUV62	

Sur le périmètre CCFU :
Linéaire total de Piste Cyclable à créer : 9 000m

REFERENCES DU DOSSIER

Bureau de référence	ANNECY	Date	10/10/2017 - 14
Responsable	JCP	N° dossier	74LAB17A1
Système de coordonnées		N° planche	Planche 9
Système altimétrique		Echelle	1/3000ème




GEOPROCESS

Ingenierie-Infrastructures-Electrification rurale-Topographie-VRD

Axe Sud - 30 Rue Irène Joliot-Curie - GRENOBLE 38320 Eybens Tél : 04.76.62.80.46 Fax : 04.76.62.91.29 grenoble@geoprocess.fr	45 Rue du Val Vert - ANNECY 74600 Seynod Tél : 04.50.45.32.97 Fax : 04.50.45.57.12 annecy@geoprocess.fr	89 Rue de la Villette - LYON 69003 Lyon Tél : 04.72.13.01.63 environnement@geoprocess.fr
--	---	---

Communauté de Communes Fier et Usse (CCFU)
Projet de Piste Cyclable

Etude préalable - Planche 10

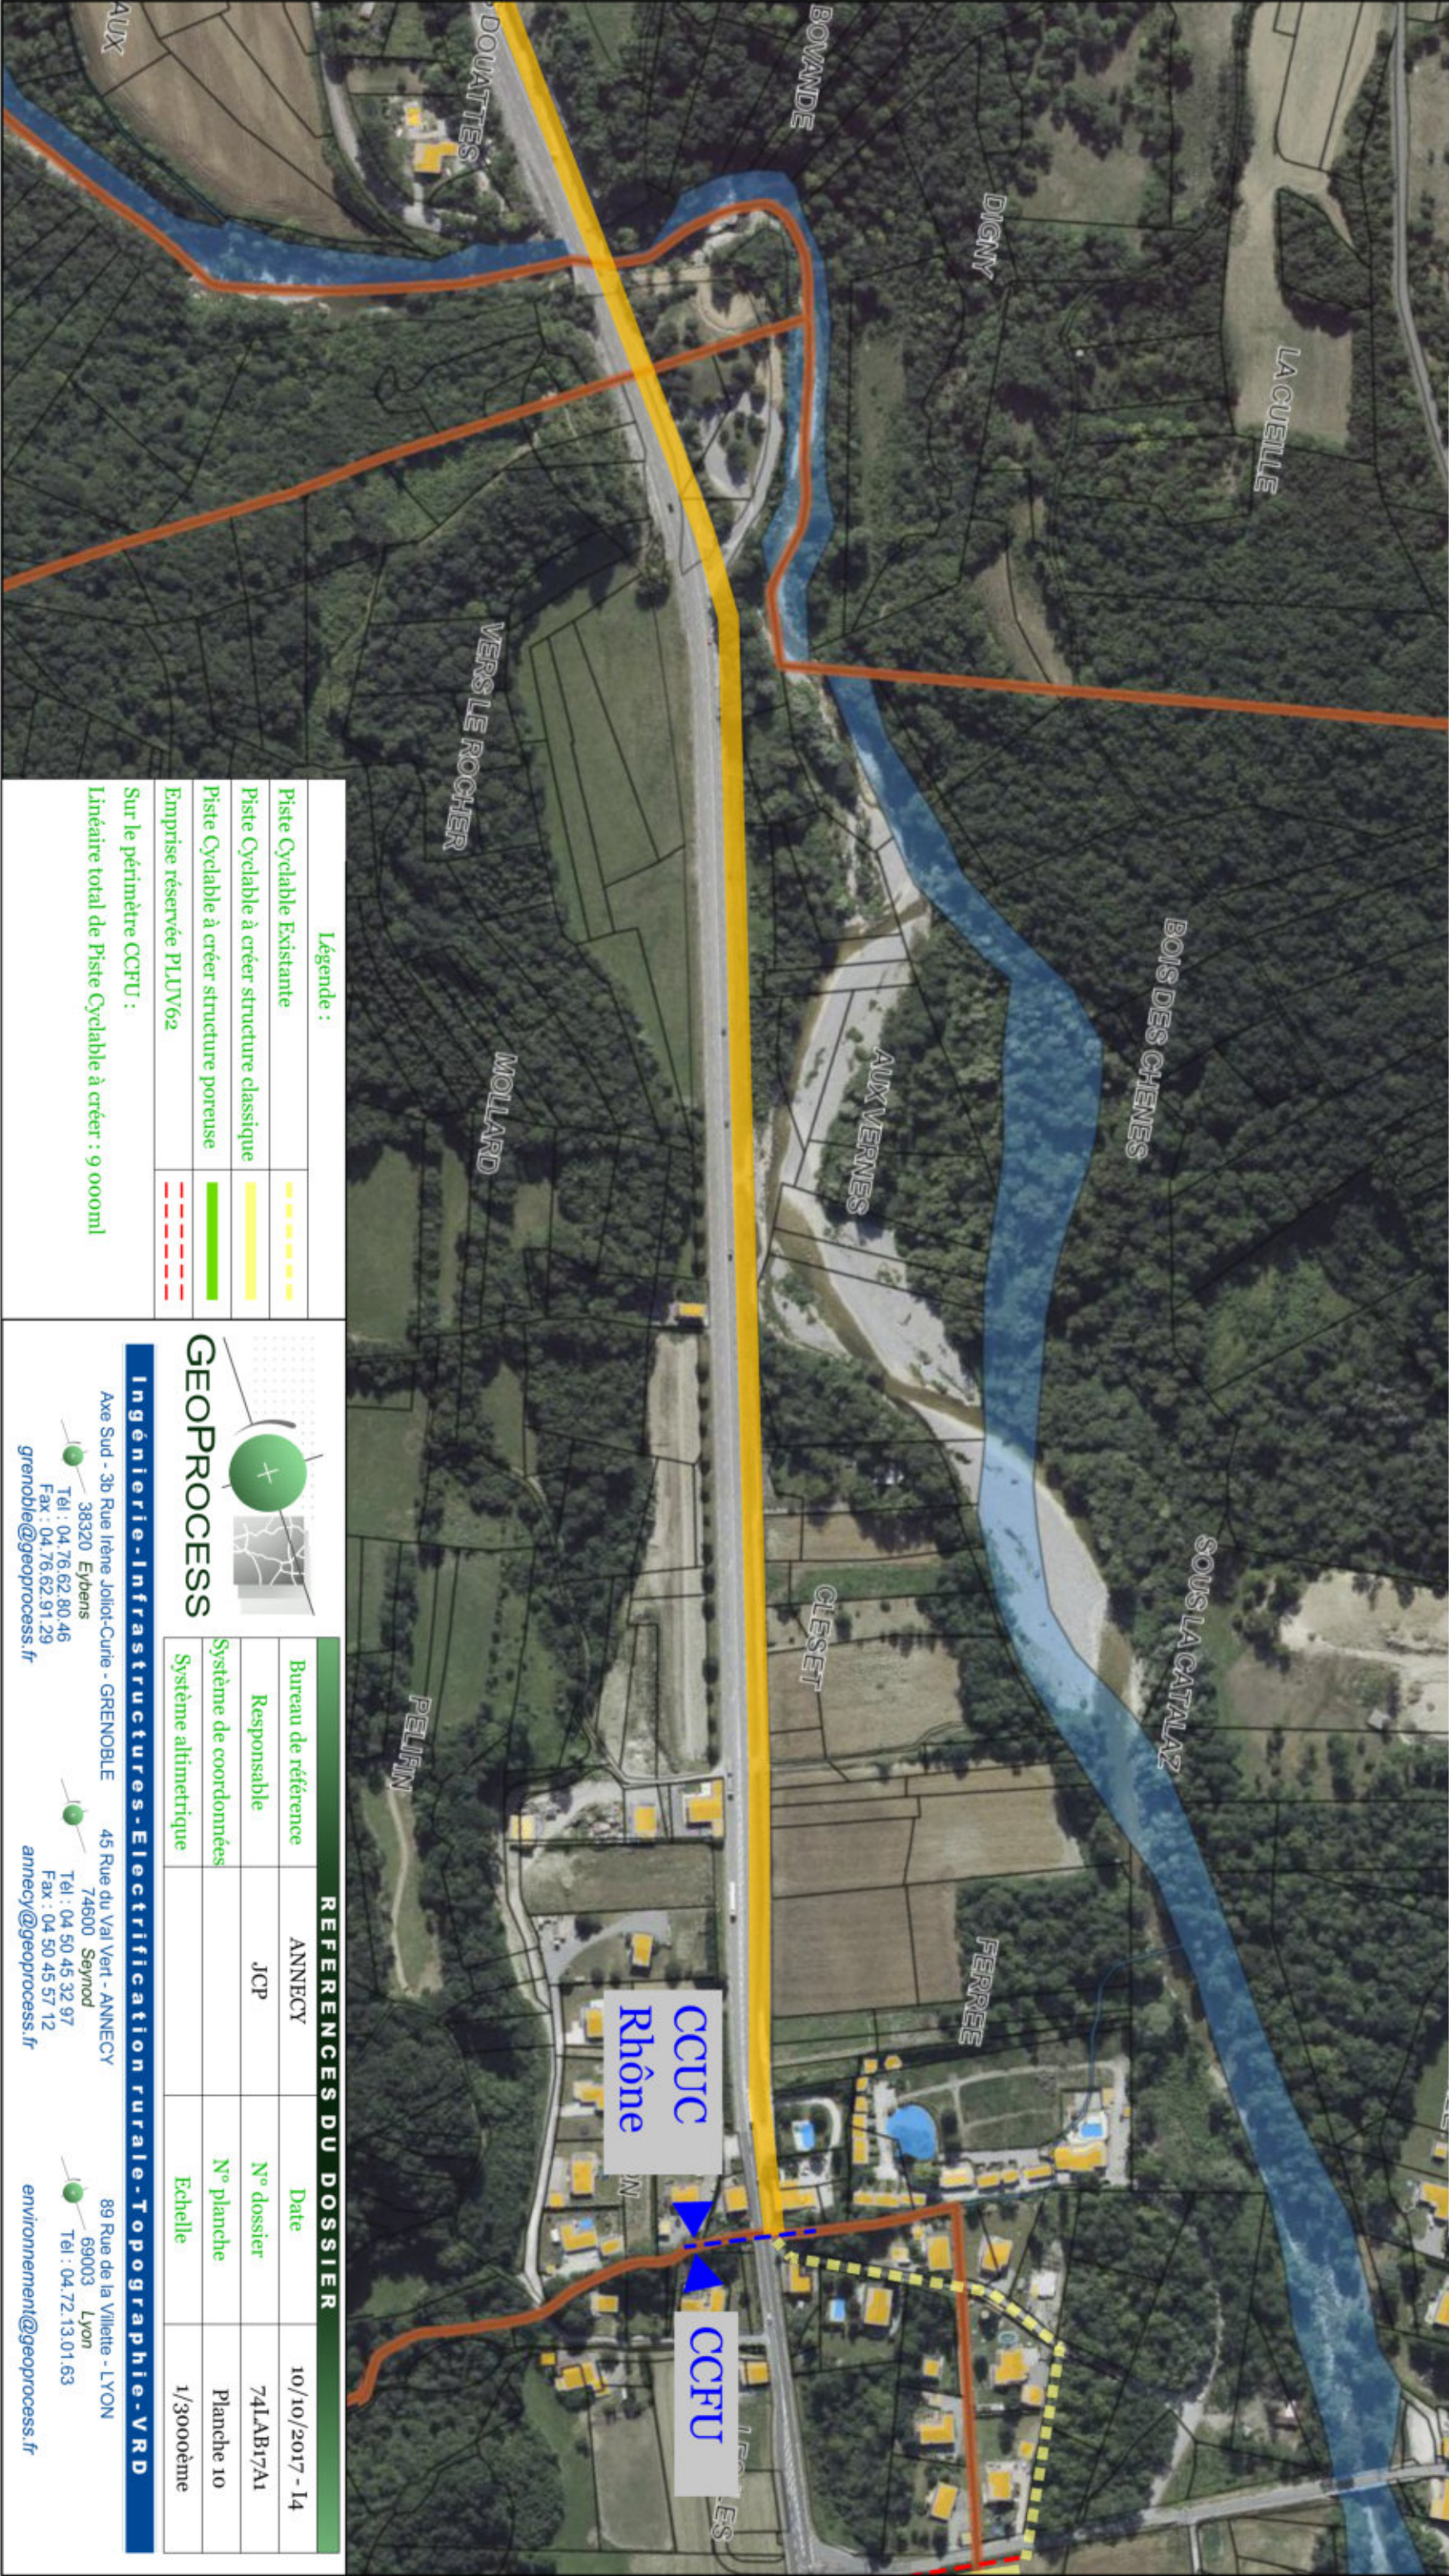

Légende :

Piste Cyclable Existante	---
Piste Cyclable à créer structure classique	---
Piste Cyclable à créer structure poreuse	---
Emprise réservée PLUV62	---

Sur le périmètre CCFU :

Linéaire total de Piste Cyclable à créer : 9 000m

REPERES DU DOSSIER

Bureau de référence	ANNECY	Date	10/10/2017 - 14
Responsable	JCP	N° dossier	74LAB17A1
Système de coordonnées		N° planche	Planche 10
Système altimétrique		Echelle	1/3000ème

GEOPROCESS

Ingénierie-Infrastructures-Electrification rurale-Topographie-VRD

Axe Sud - 30 Rue Irène Joliot-Curie - GRENOBLE 38320 Eybens

Tél : 04.76.62.80.46
Fax : 04.76.62.91.29
grenoble@geoprocess.fr

45 Rue du Val Vert - ANNECY 74600 Seynod

Tél : 04.50.45.32.97
Fax : 04.50.45.57.12
annecy@geoprocess.fr

89 Rue de la Ville - LYON 69003 Lyon

Tél : 04.72.13.01.63
environnement@geoprocess.fr