



**AMENAGEMENT DU PARKING P4
RUE LOUIS DUMONT**


COMMUNE DE BELLEGARDE-SUR-VALSERINE (01)

Annexes au cerfa n°14734*03 « Examen au cas par cas »

PLAN DE SITUATION	1
PHOTOGRAPHIE DU SITE DANS SON ENVIRONNEMENT LOINTAIN	2
PHOTOGRAPHIE DU SITE DANS SON ENVIRONNEMENT PROCHE	2
PHOTOGRAPHIES DU SITE	3
PHOTOGRAPHIES RAPPROCHEES DU SITE	4
PLAN DU PROJET	5
COUPES DU PROJET.....	6
PLAN DES ABORDS	7
PLAN DE SITUATION PAR RAPPORT AU SITE NATURA 2000	8

Echelle 1/25 000
Source : *géoportail – IGN 2017*

Source : géoportail – IGN 2017

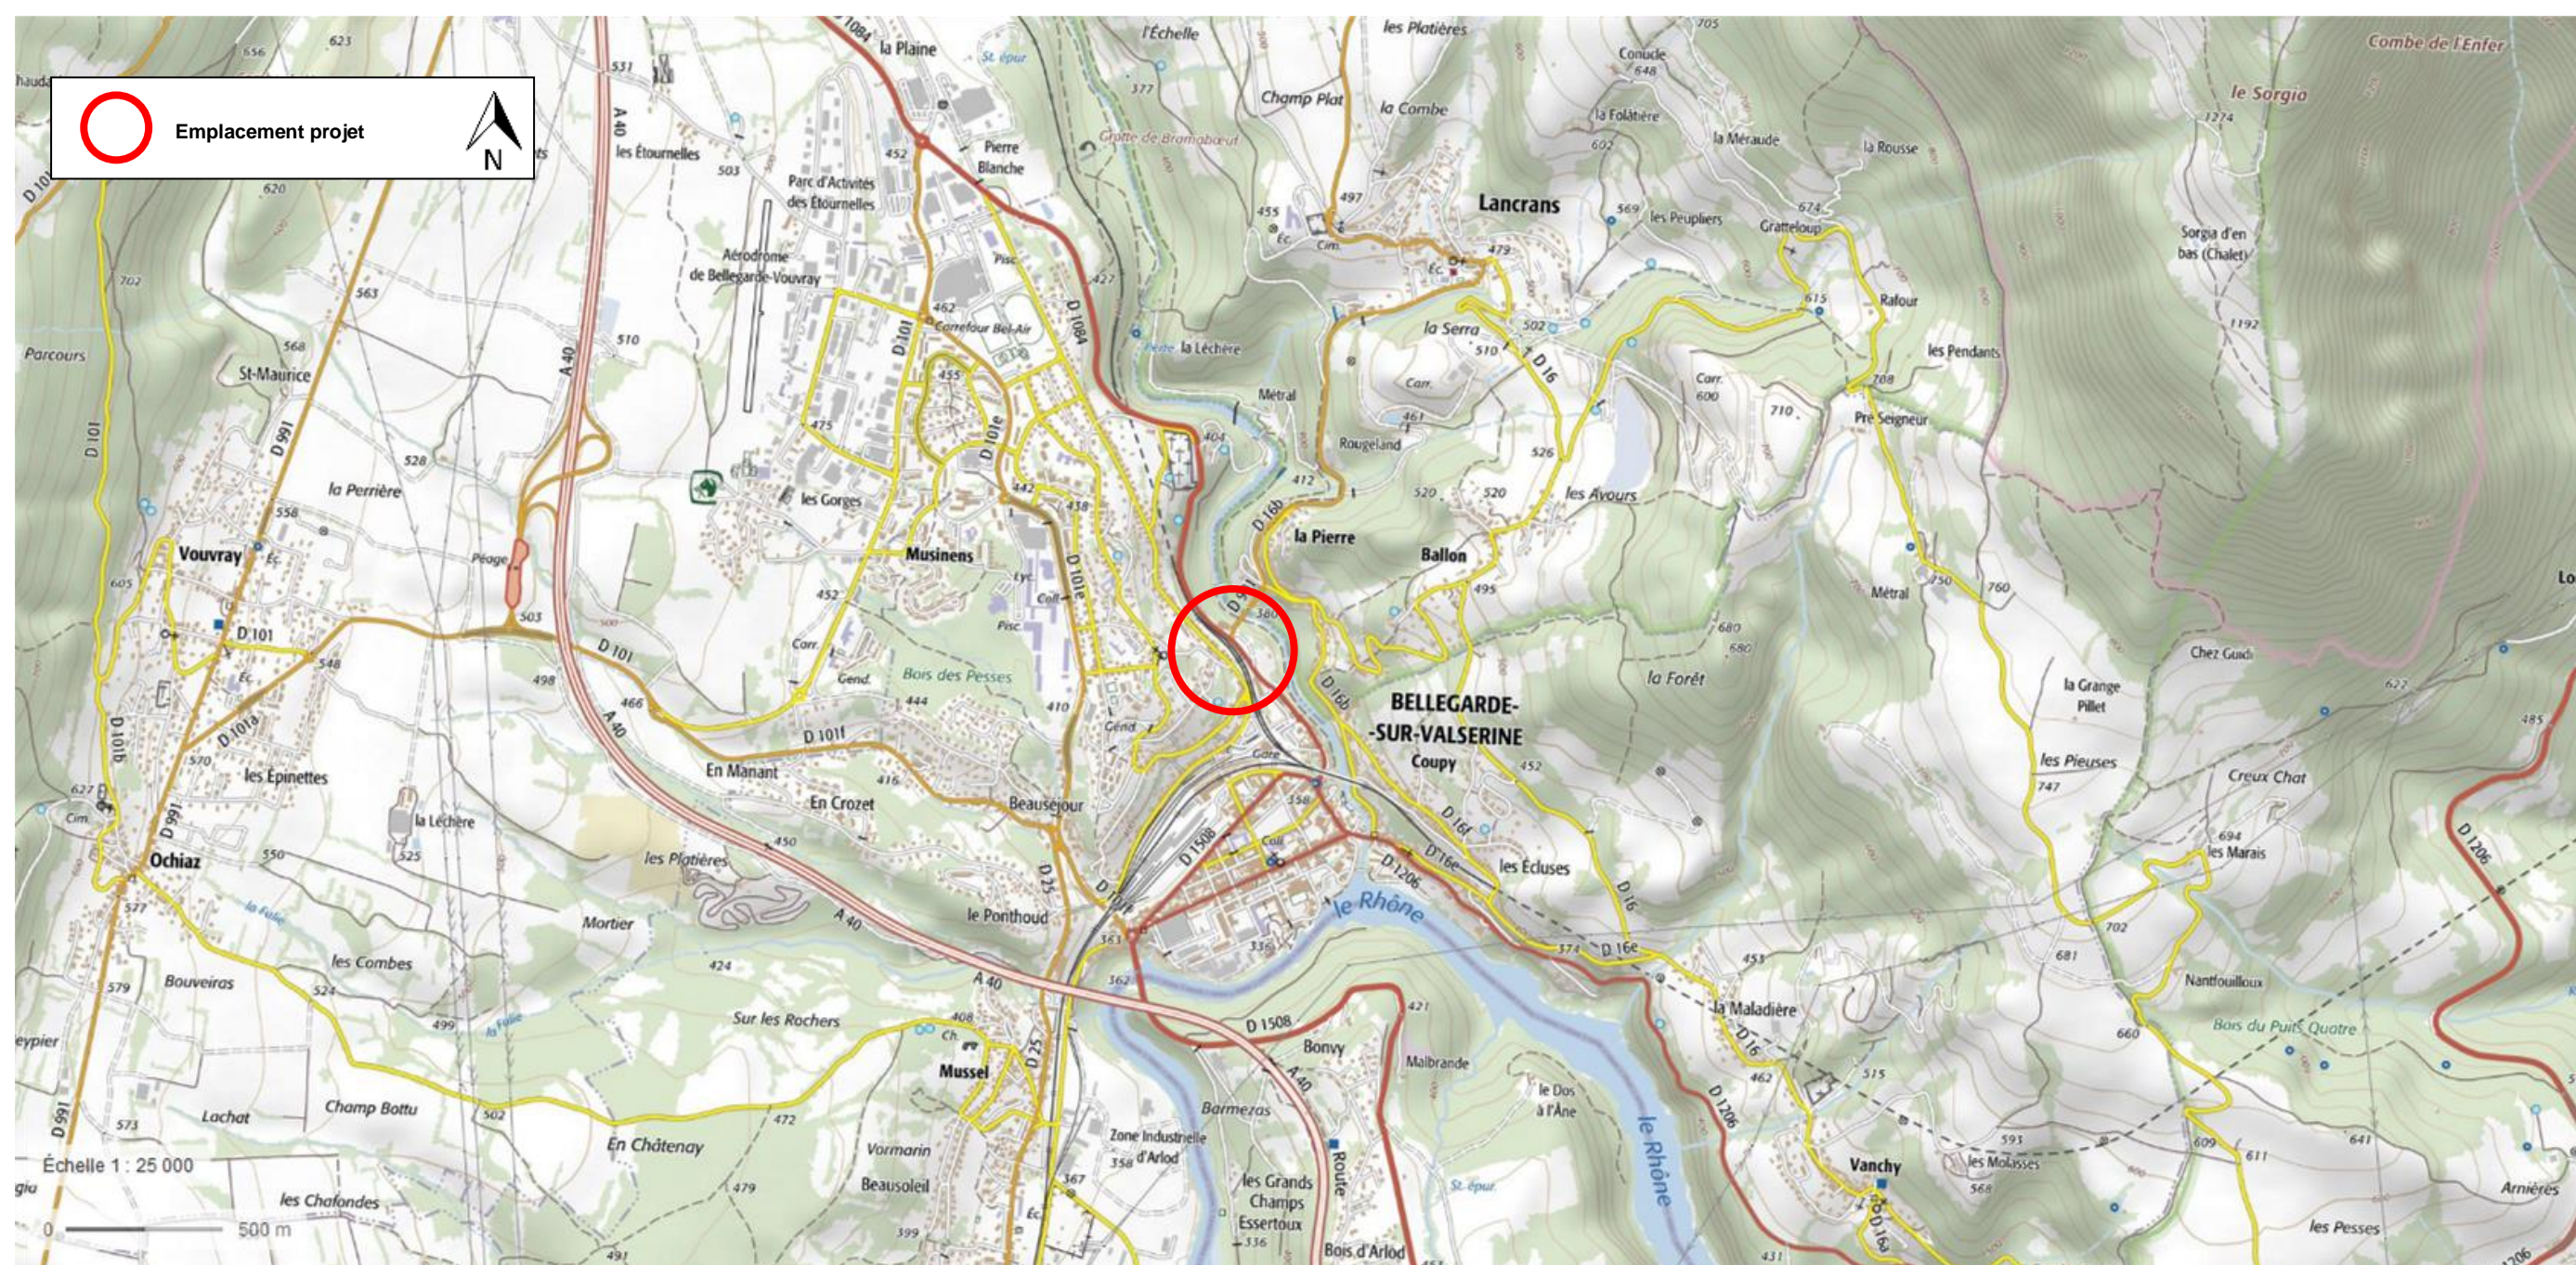

PHOTOGRAPHIE DU SITE DANS SON ENVIRONNEMENT LOINTAIN

Echelle 1/9 000
Source : géoportail – IGN 2015



PHOTOGRAPHIE DU SITE DANS SON ENVIRONNEMENT PROCHE

Echelle 1/3 000
Source : géoportail – IGN 2015




PHOTOGRAPHIES DU SITE

Source : géoportail – IGN 2017 et Ville de Bellegarde-sur-Valserine – 2017




PHOTOGRAPHIES RAPPROCHEES DU SITE

Source : géoportail – IGN 2017 et Ville de Bellegarde-sur-Valserine – 2017

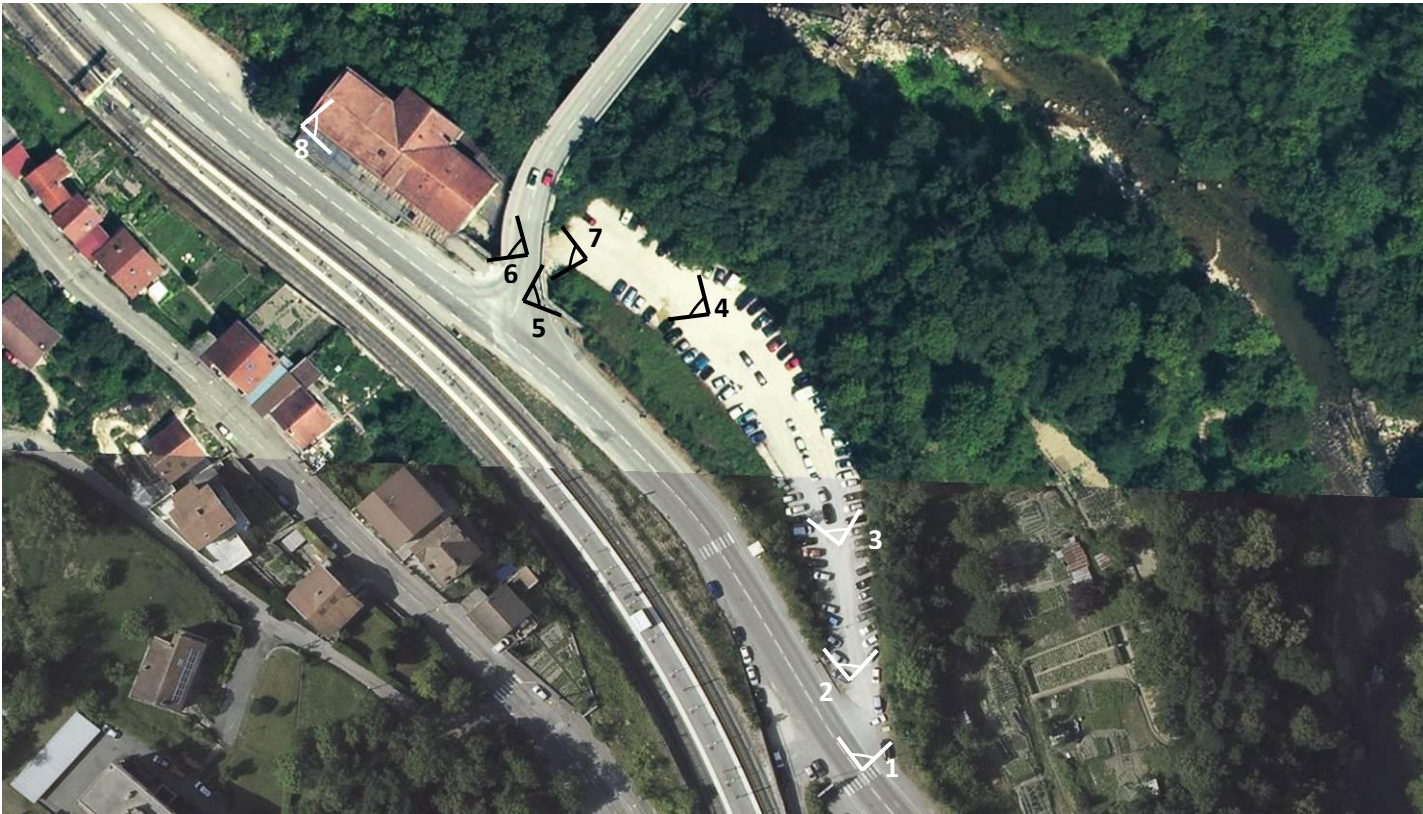


PLAN DU PROJET

Source : Ville de Bellegarde-sur-Valserine - 2017

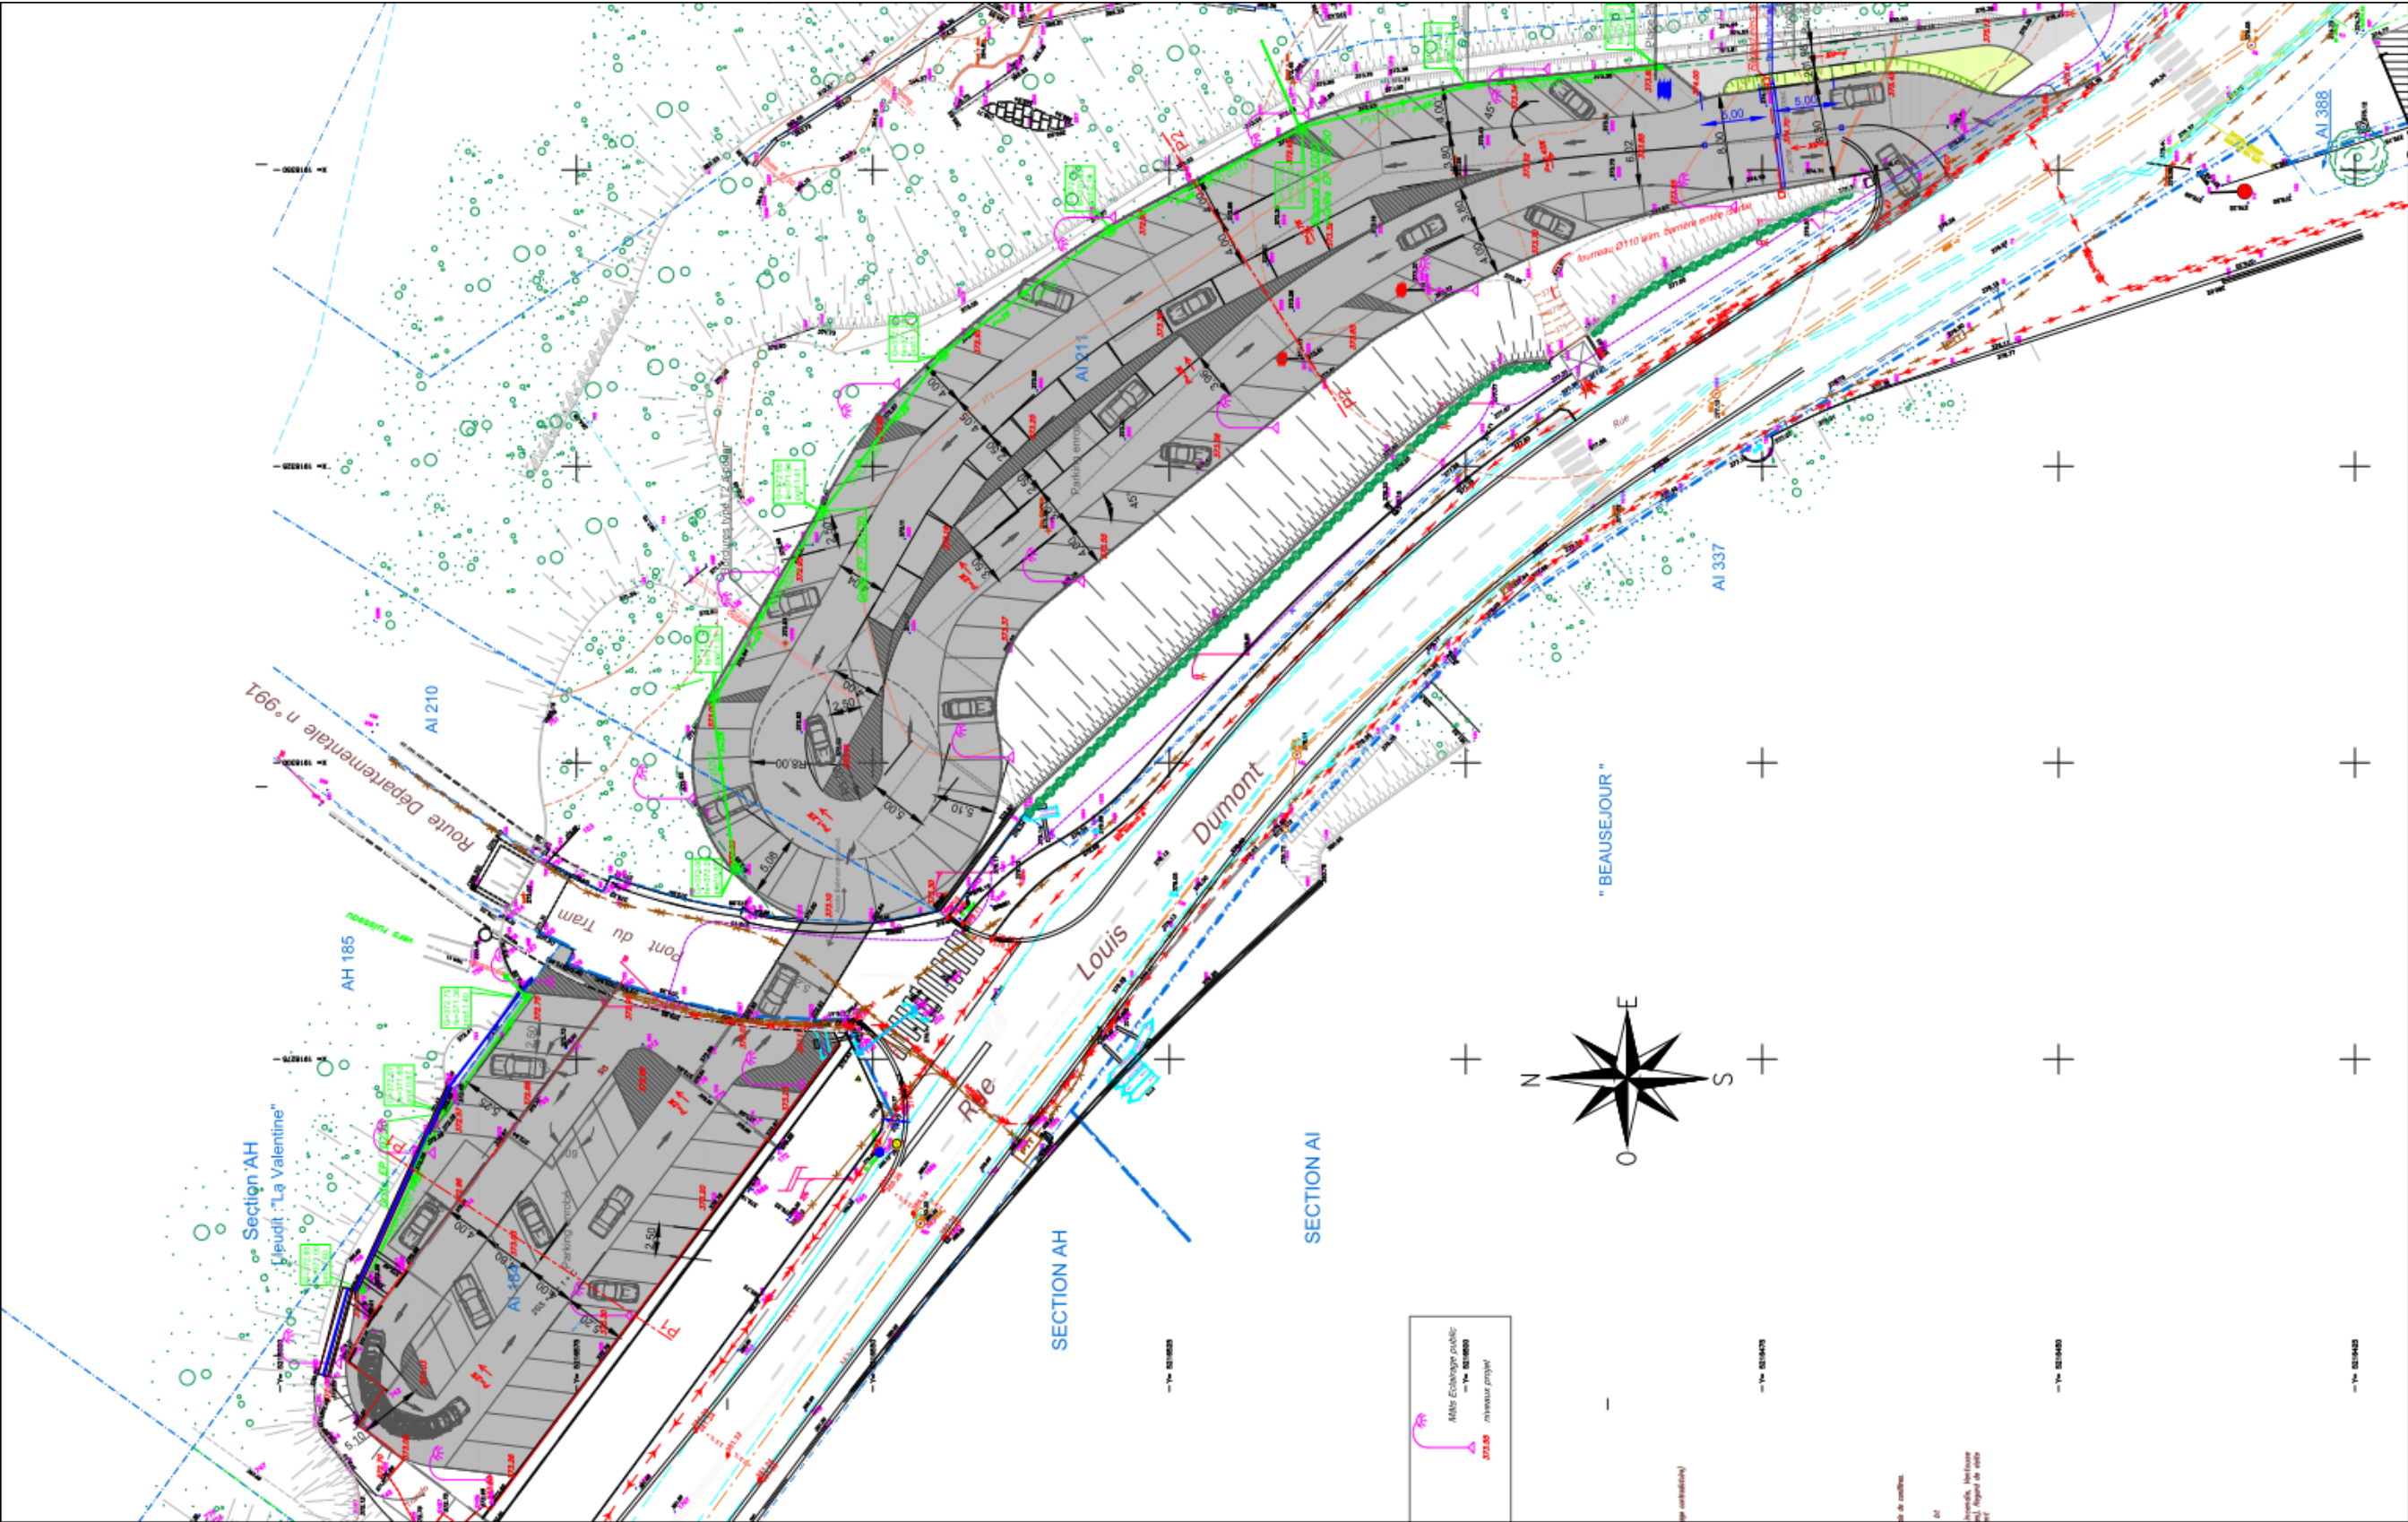

COUPES DU PROJET

Source : Ville de Bellegarde-sur-Valserine - 2017

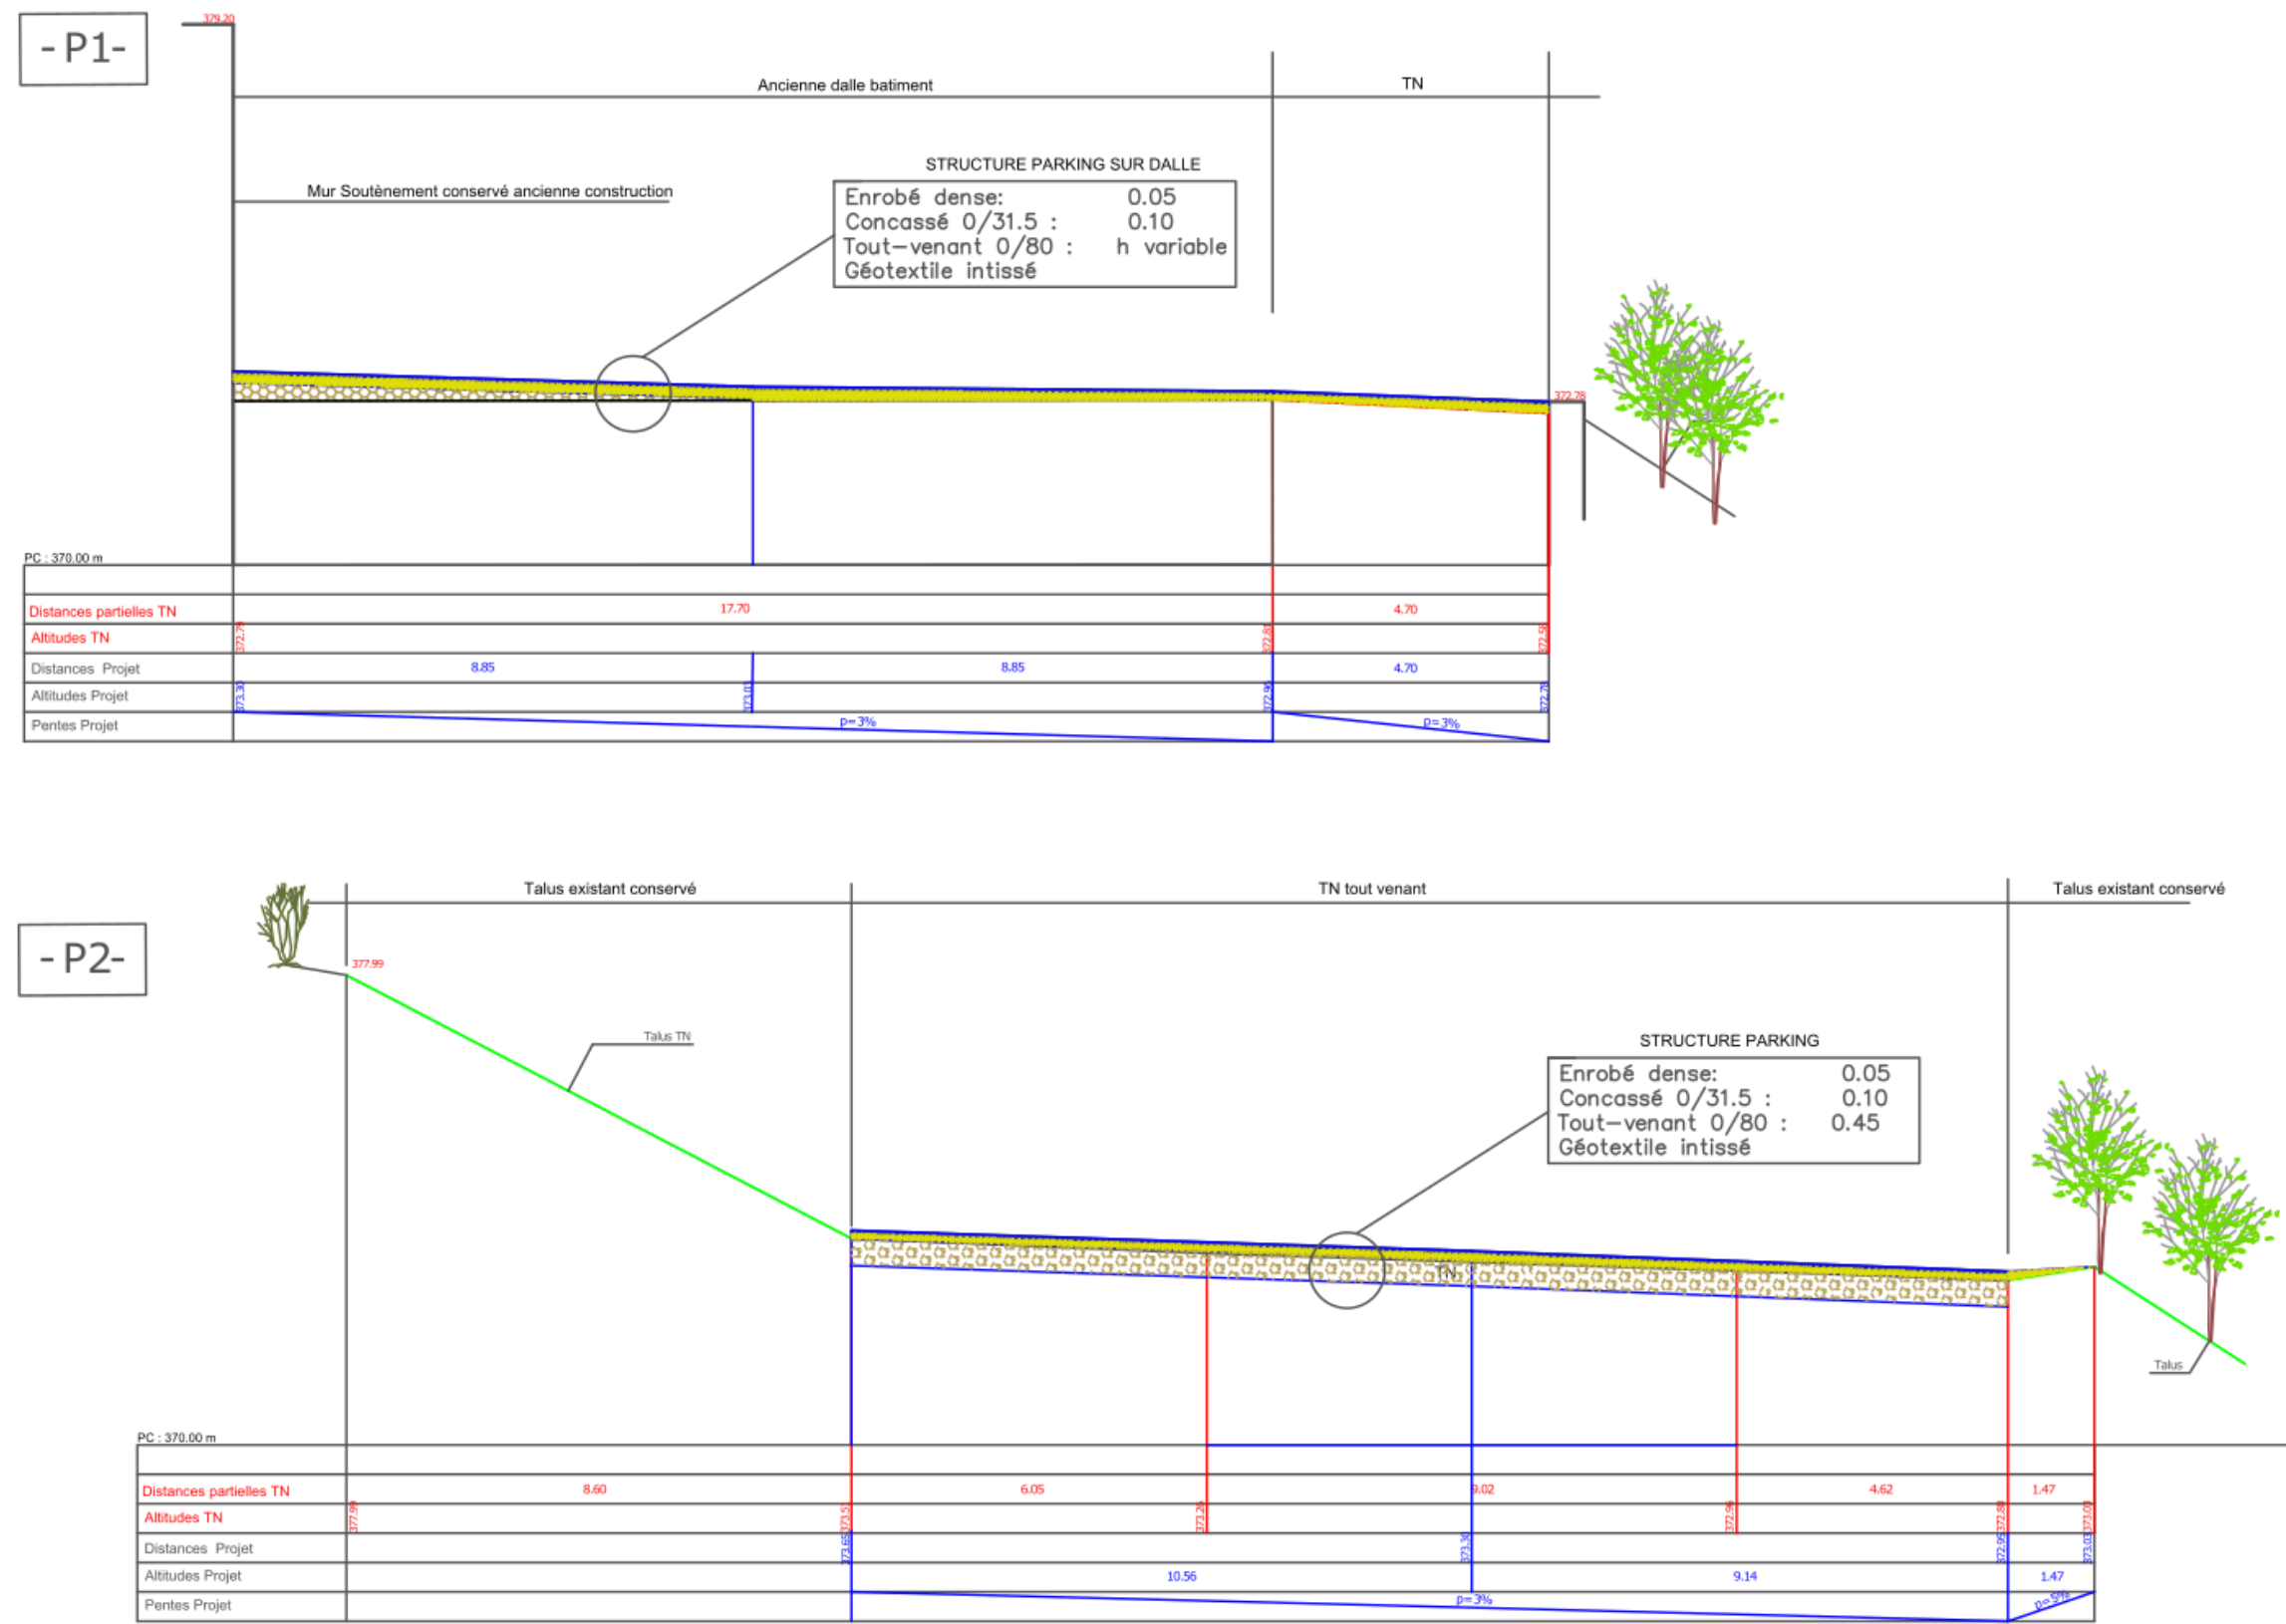

PLAN DES ABORDS

Echelle 1/4 000
Source : géoportail –IGN 2017



PLAN DE SITUATION PAR RAPPORT AU SITE NATURA 2000

Echelle 1/34 110

Source : géoportail –IGN 2017

