


DEPARTEMENT DU RHÔNE  
Ville de GENAS  
Plan de zonage d'assainissement  
- Eaux usées -

MODIFICATION : DATE : Mars 2003  
VERIFIÉ PAR : D. PALLU AFFAIRE : 08110

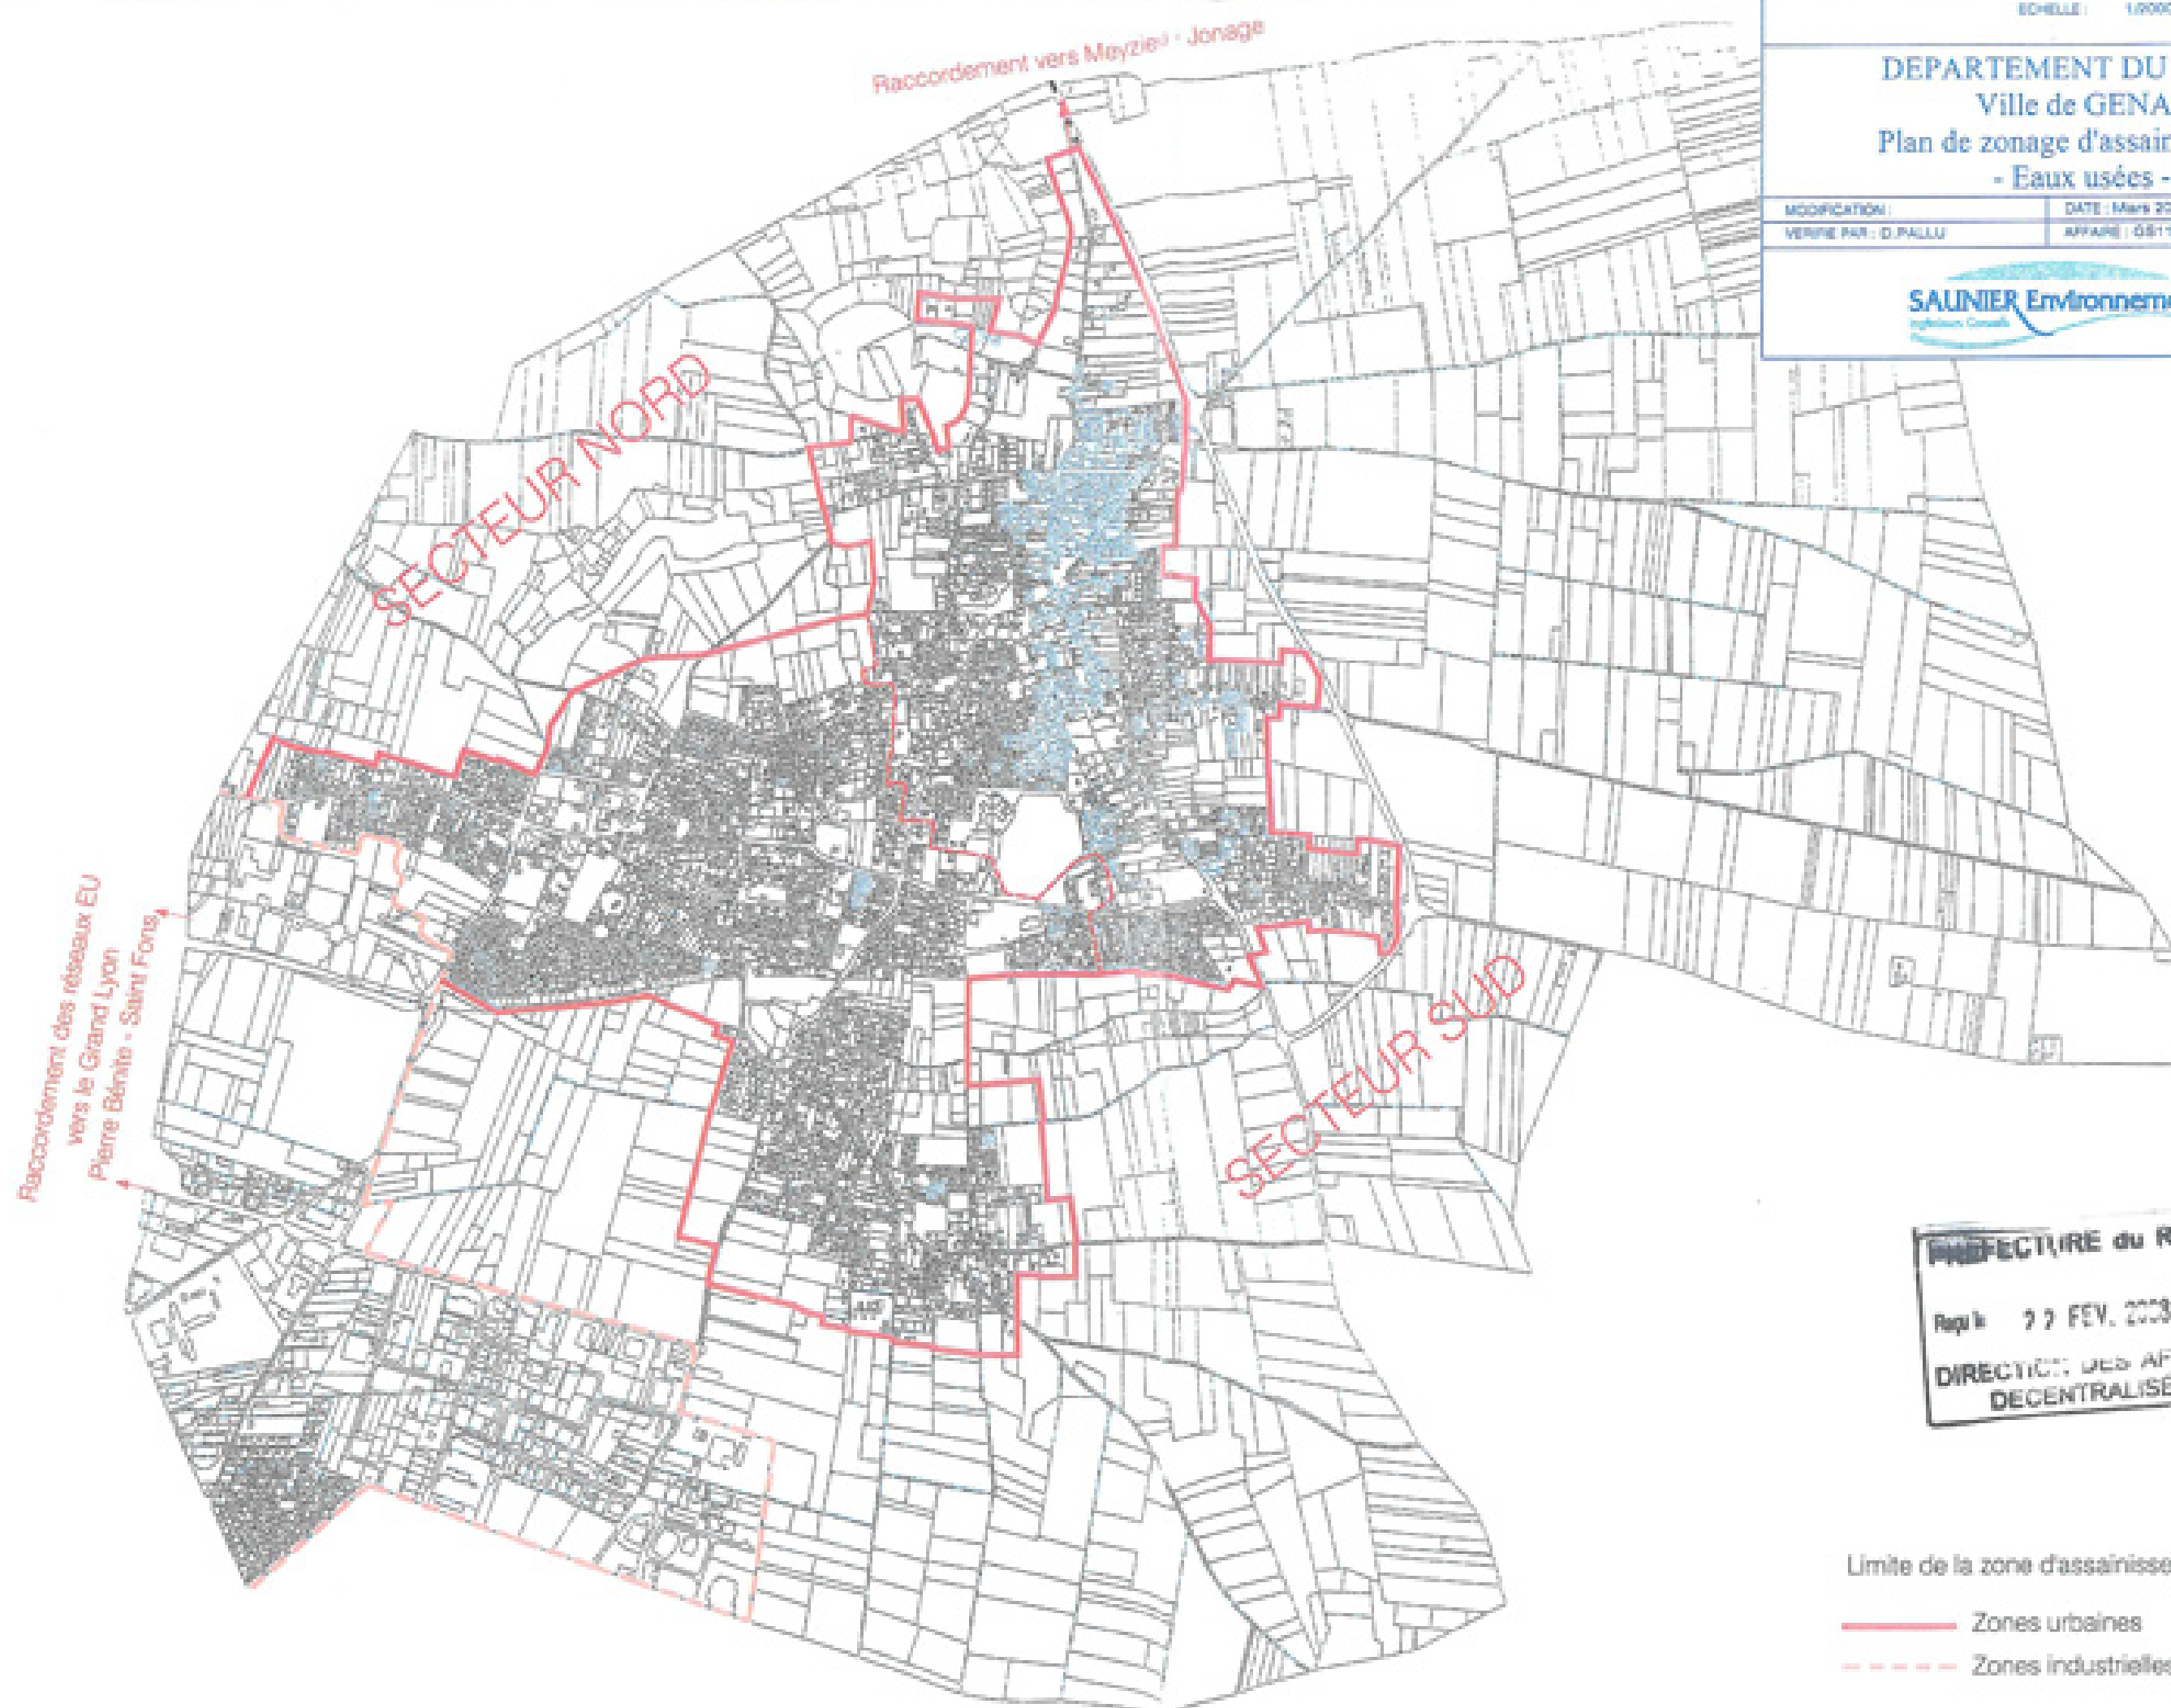

PREFECTURE du RHONE  
Reçu le 22 FEV. 2003  
DIRECTION DES AFFAIRES  
DECENTRALISEES

Limite de la zone d'assainissement collectif

— Zones urbaines

- - - Zones industrielles