




Mions

REQUALIFICATION DE L'AVENUE DES TILLEULS

Demande de cas par cas

la métropole
GRAND LYON

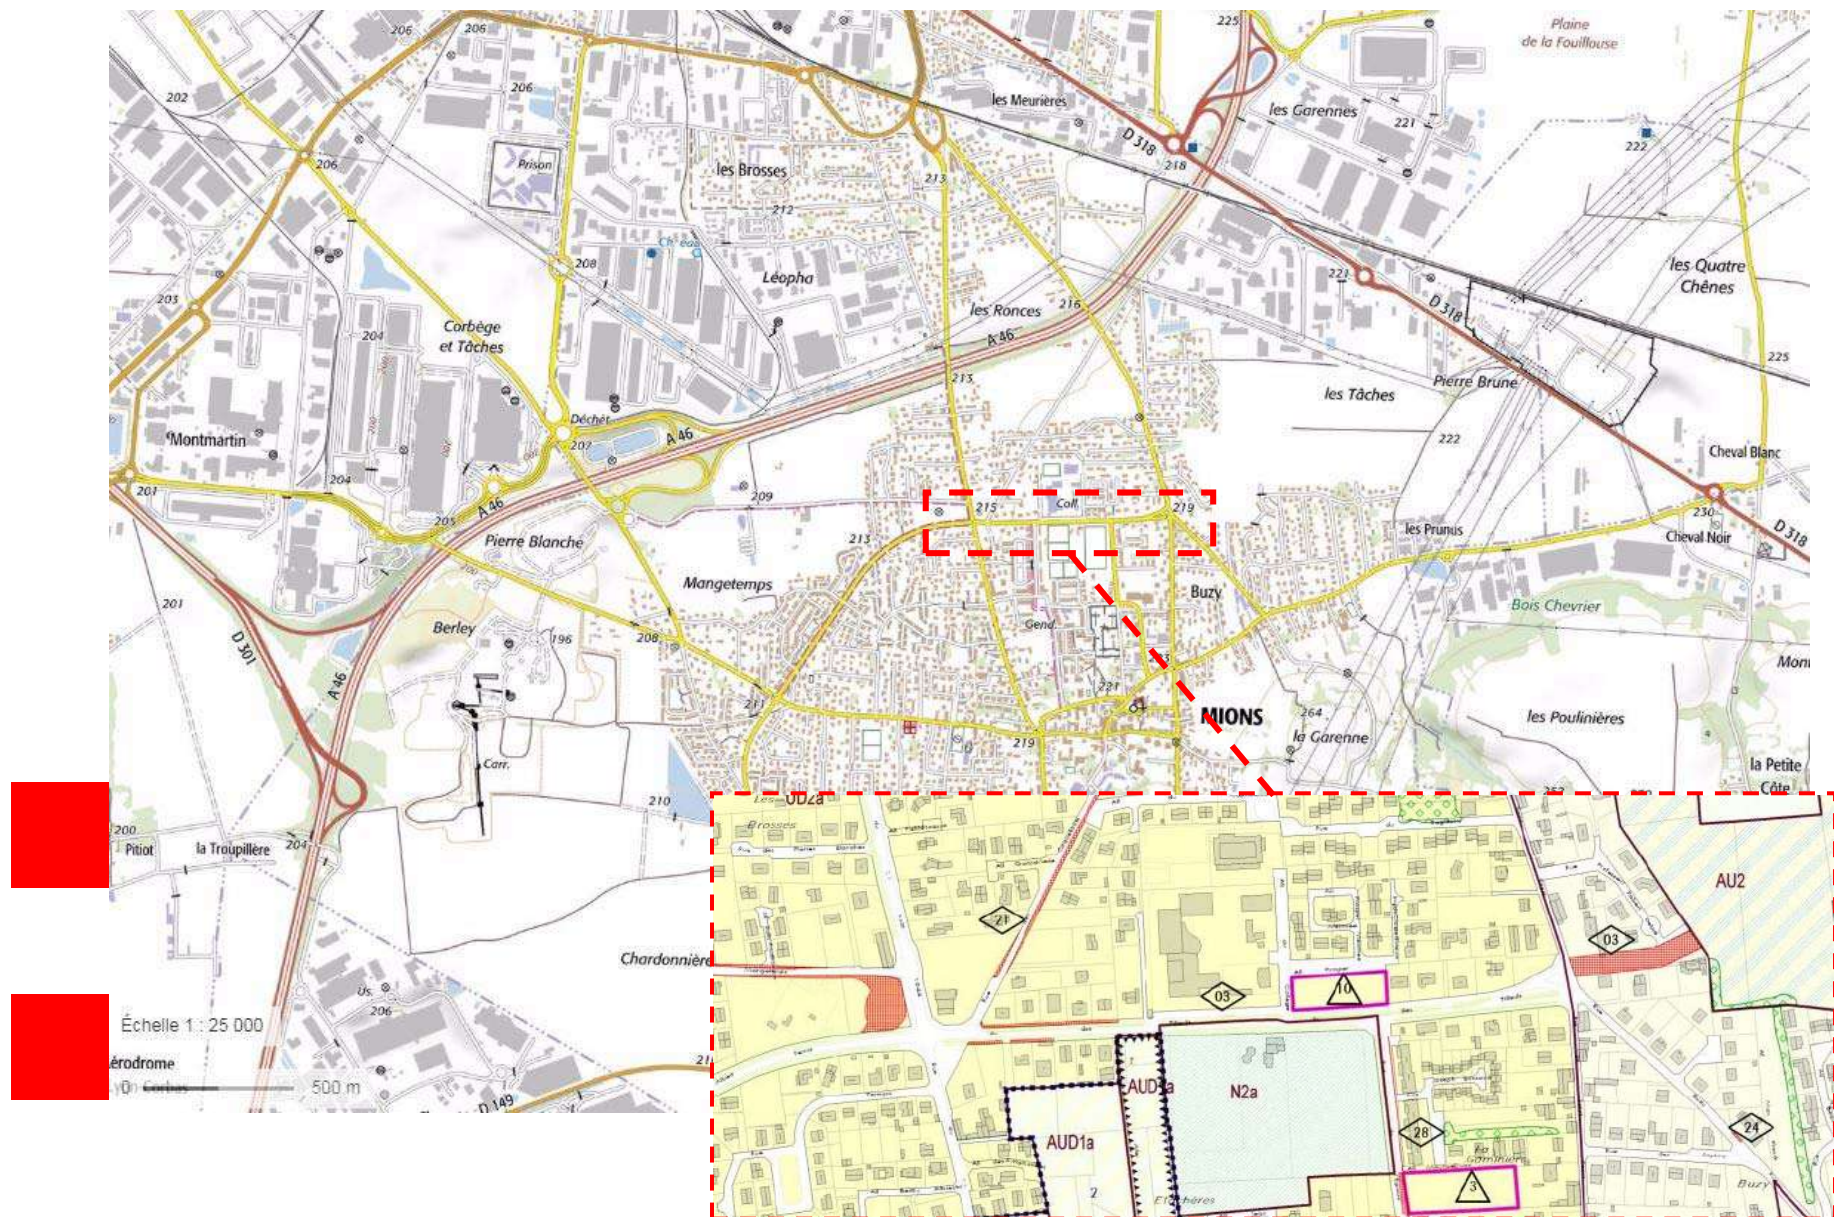







Plan du projet

AVENUE DES TILLEULS - SCENARIO PREFERENTIEL
1/500



