




LES REMONTEES MECANIQUES DE MEGEVE  
220 Route Du Téléphérique  
74 120 - MEGEVE

COMMUNE DE MEGEVE  
Département de la Haute Savoie

RETENUE DU MONT D'ARBOIS

Carte de localisation  
Document photographique  
Documents graphiques



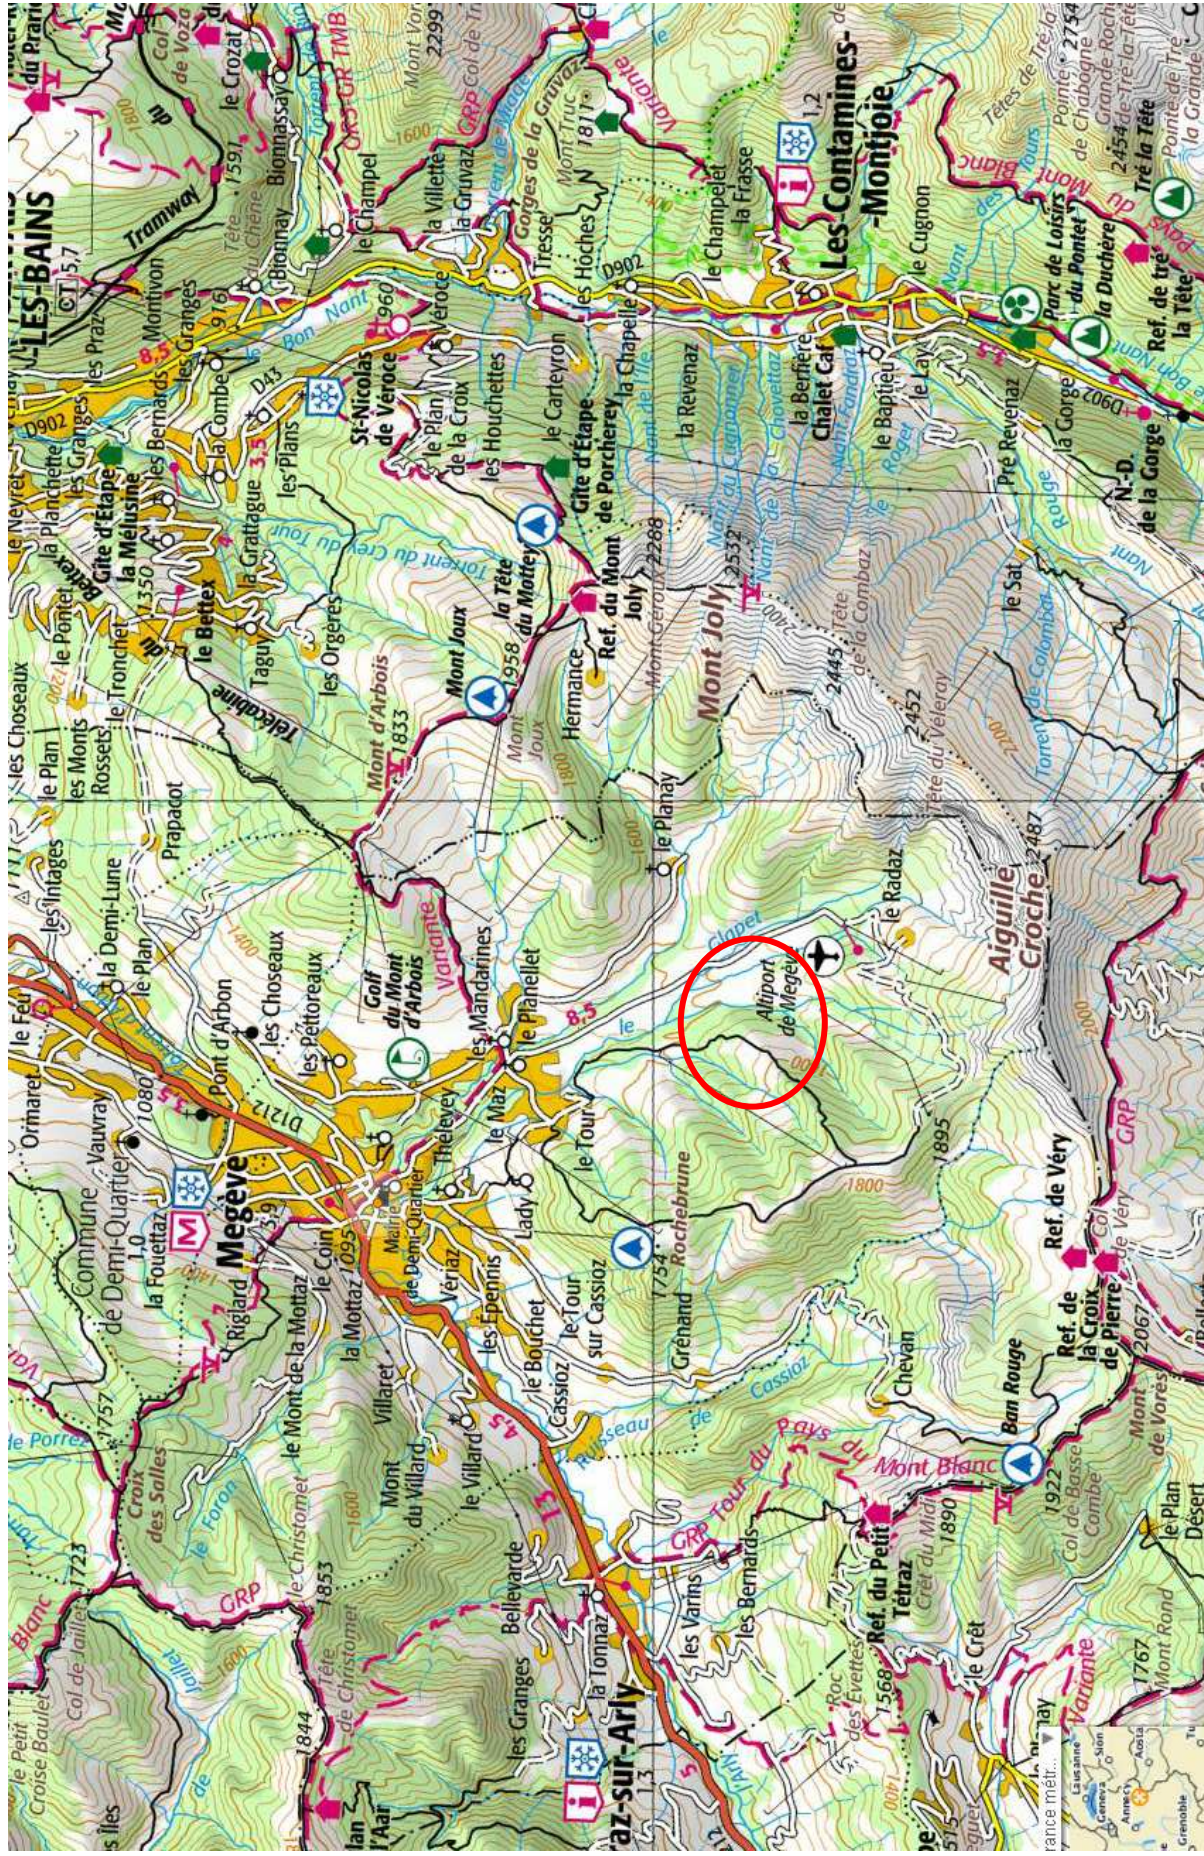

Localisation du projet



## Photographies du site



Zone d'arrivée - Implantation de la gare



Traversée en zone semi boisée partie haute



Zone de la gare de départ en rive gauche du Sion




Le Sion au droit de la gare de départ




La piste 4 x 4 utilisée comme piste de liaison l'hiver



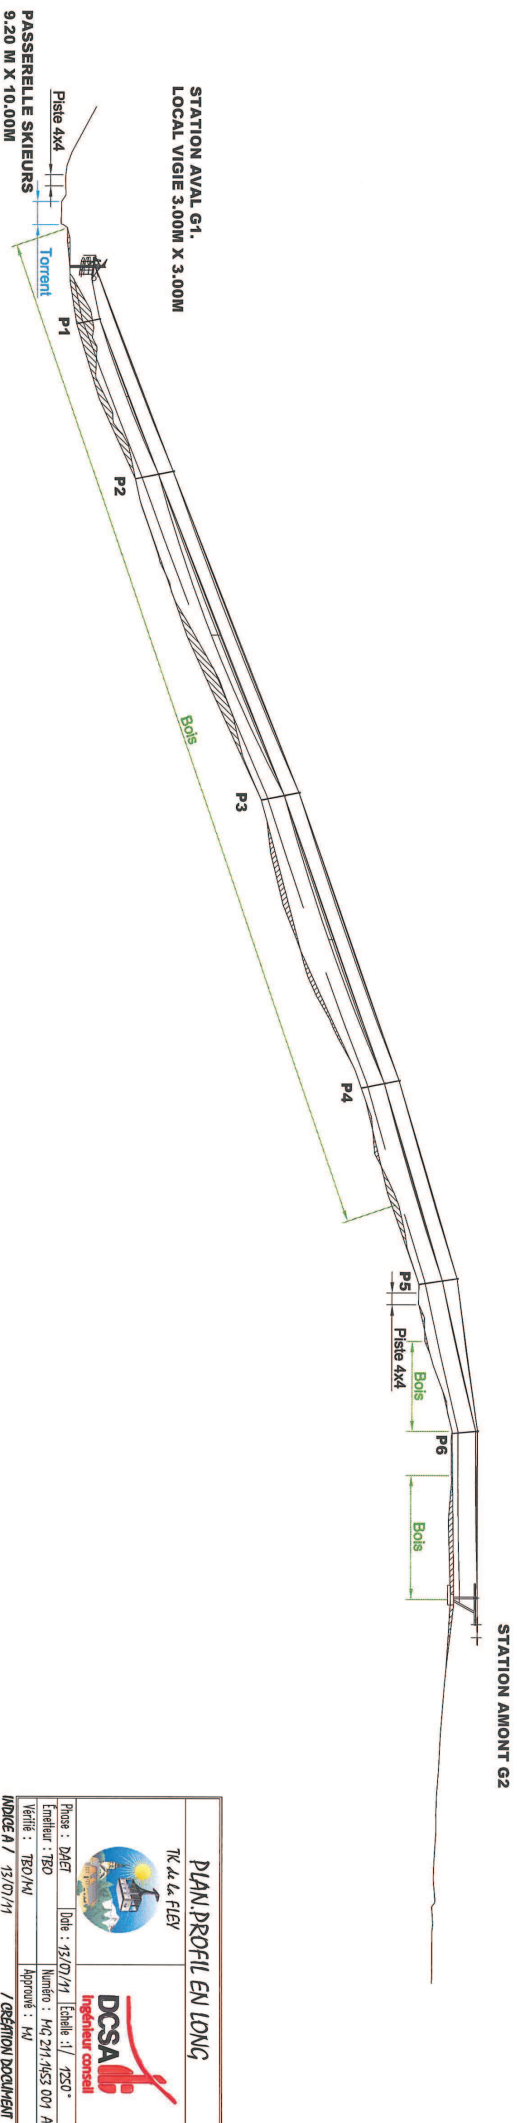

# MEGEVE.TELESKI DE LA FLEY.PLAN ET PROFIL EN LONG.1/12500°.A3

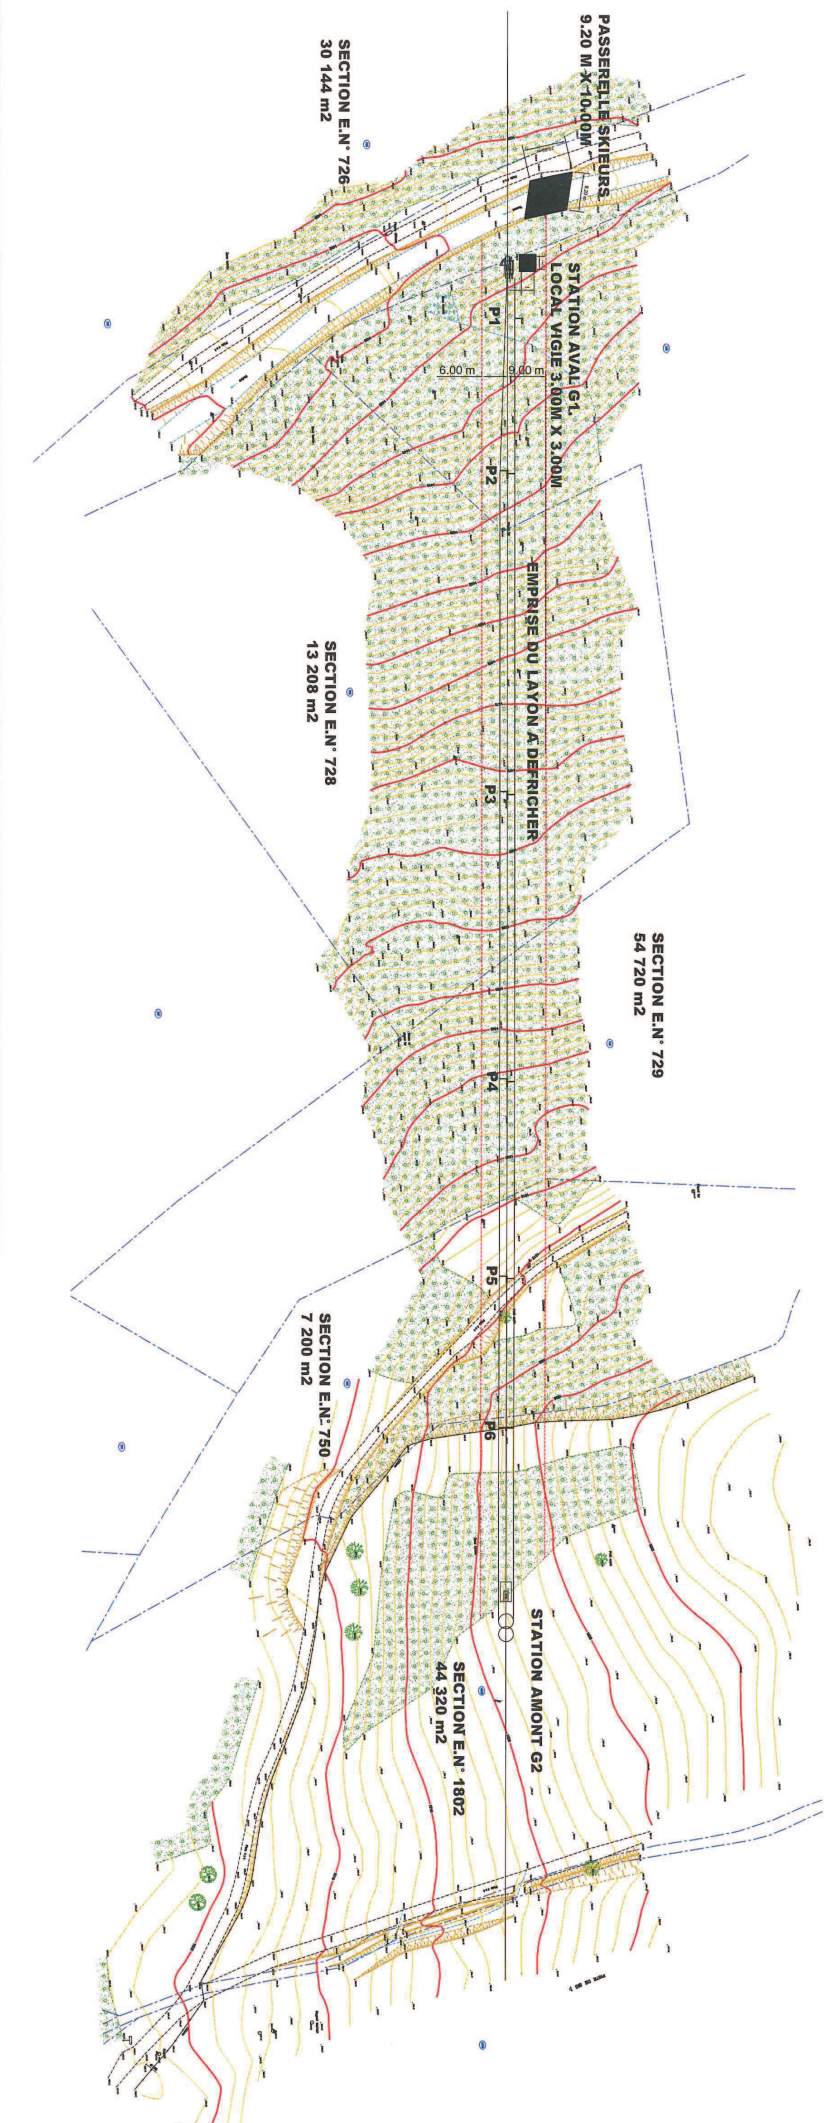



Département :  
HAUTE SAVOIE

Commune :  
MEGEVE

Section : E  
Feuille : 000 E 05

Échelle d'origine : 1/4000  
Échelle d'édition : 1/2500

Date d'édition : 13/07/2011  
(fuseau horaire de Paris)

Coordonnées en projection : RGF93CC46  
©2011 Ministère du budget, des comptes  
publics, de la fonction publique et de la réforme  
de l'Etat

DIRECTION GÉNÉRALE DES FINANCES PUBLIQUES

EXTRAIT DU PLAN CADASTRAL INFORMATISÉ

SEM.REMONTEES.MECANIKES.DE.MEGEVE



TK.DE.LA.FLEY  
PLAN.PARCELLAIRE



Phase : DAET Date : 13/07/11 Échelle : 1/ 2500

Émetteur : JACQUET Numéro : MG.211.1453.003A


Vérifié : JACQUET Approuvé : JACQUET

INDICE A / 13.JUILLET.2011 / CRÉATION DOCUMENT

Le plan visualisé sur cet extrait est géré par le  
centre des impôts foncier suivant :  
BONNEVILLE  
45 RUE PIERRE DE COUBERTIN 74136  
74136 BONNEVILLE CEDEX  
tél. 04 50 97 19 01 -fax 04 50 25 65 72  
cdif.bonneville@dgfp.finances.gouv.fr

Cet extrait de plan vous est délivré par :

cadastre.gouv.fr

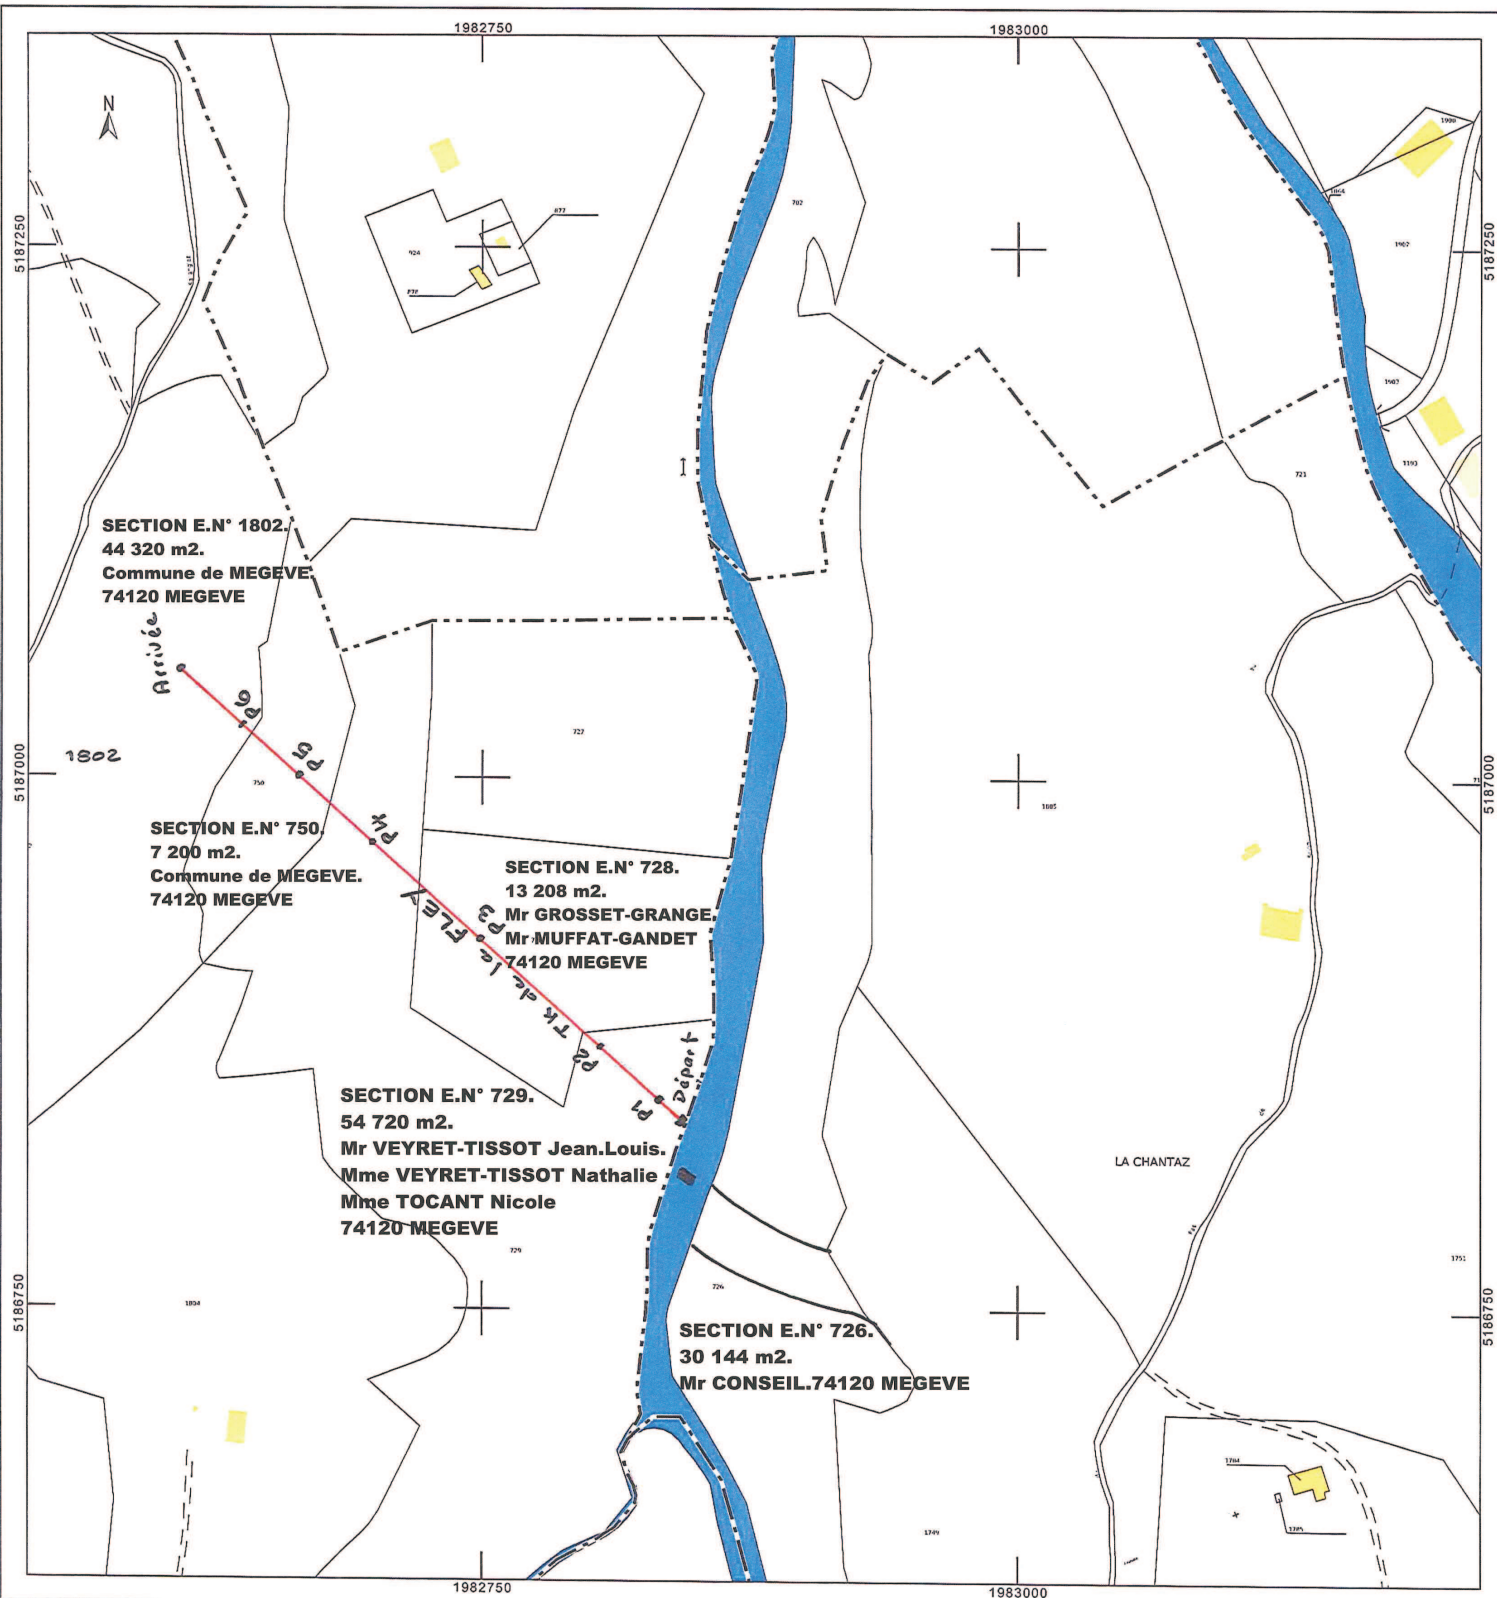





## DEGAGEMENT SKIEURS





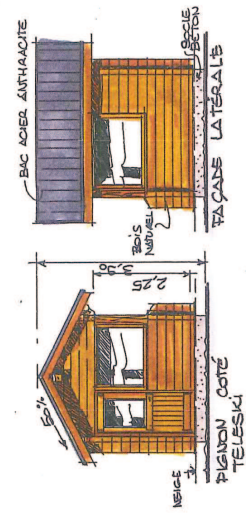

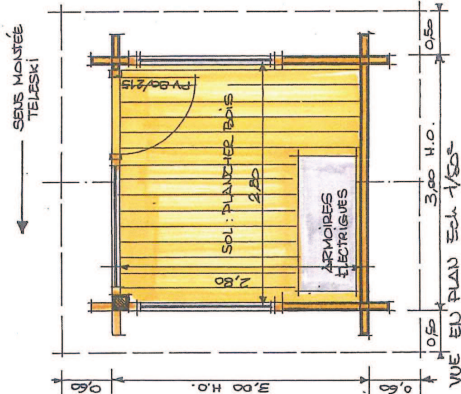


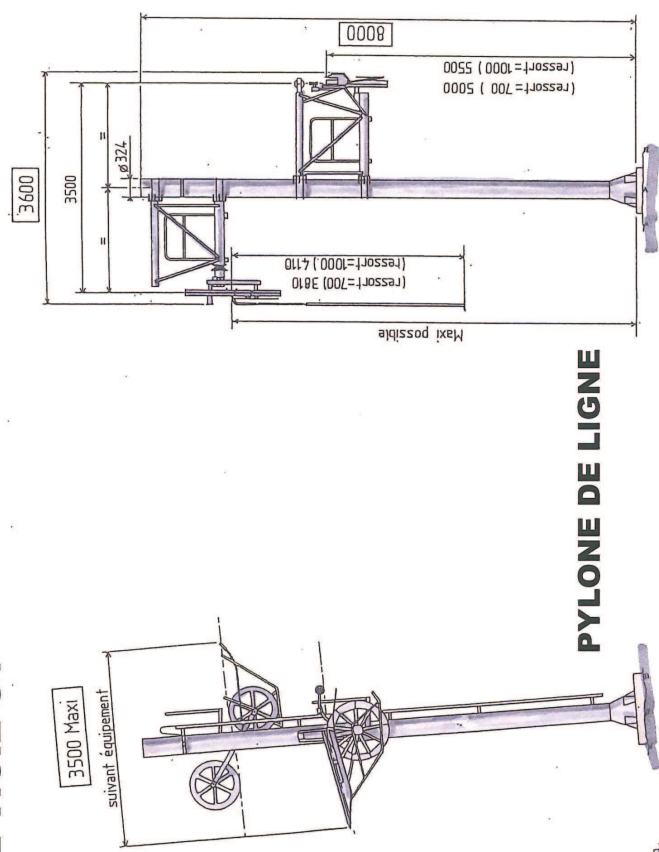
LOCAL  
VIGIL  
Gave God  
DEPART




VUES STATIONS AVAL/AMONT/LOCAL	
TK de La FLEY	VIGIE / RYJOIES
	
	
Phos : DMET	Date : 13.07.11
Emetteur : TBO	Echelle : 1/50
Vérifié : TBO	Número : MC.20.11.163.004
	Approuvé : MJJ
INDICE A 1/13 JUILLET 2011 / CREATION DOCUMENT	

### ELEVATION LATERAL

## STATION AMONT G2




## PYLONE DE LIGNE

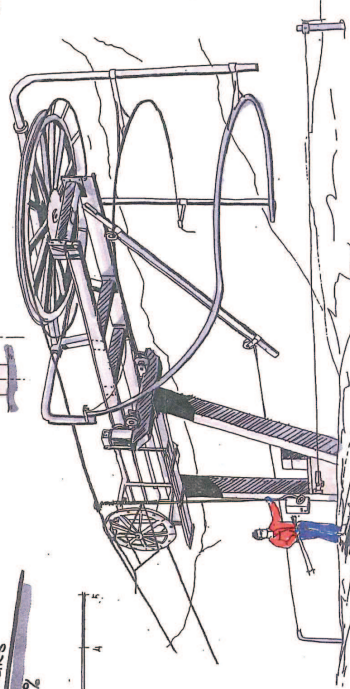




# MEGEVE.TK DE LA FLEY.DOCs PHOTOS.INSERTIONS PAYSAGERES G1/G2


PANORAMA G2.1

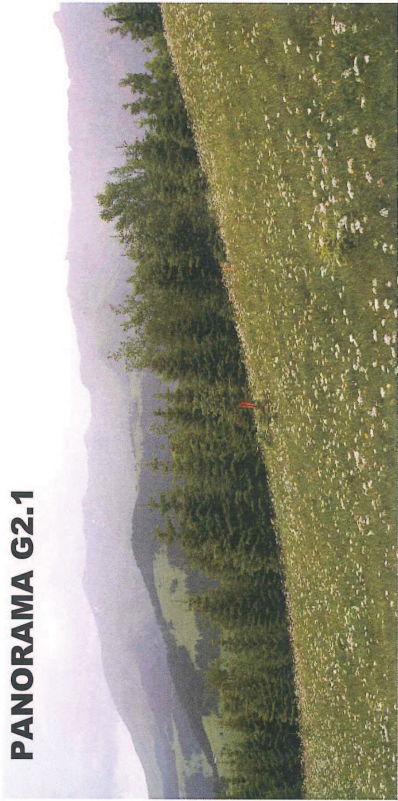


PANORAMA G2.2

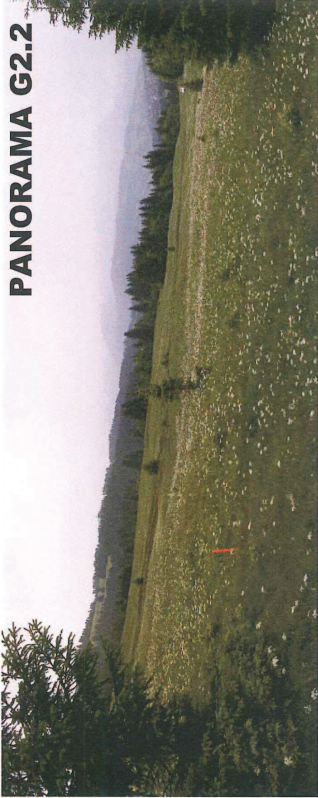

PANORAMA G2.4

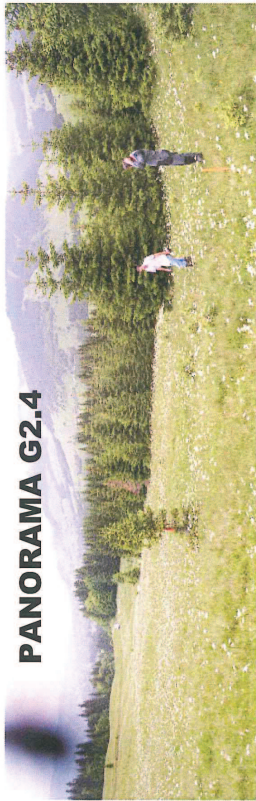


PANORAMA G2.3

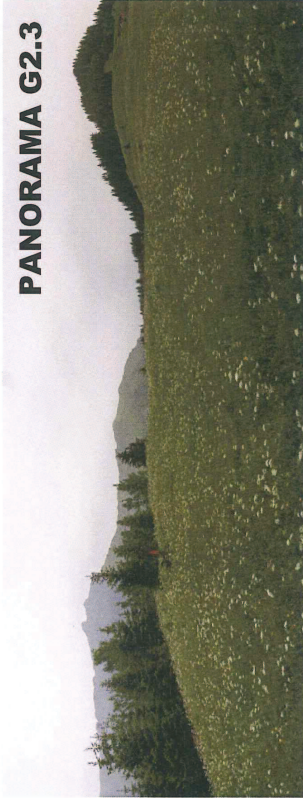

INSERTION G2




PANORAMA G1.1

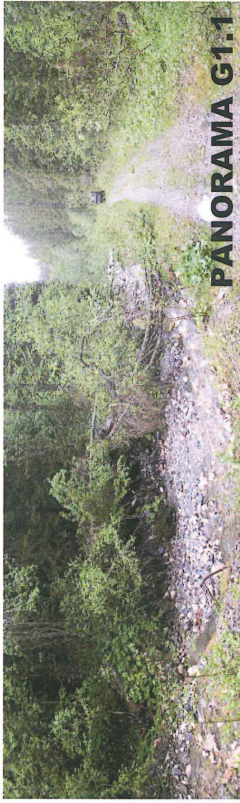

PANORAMA G1.2



INSERTION G1

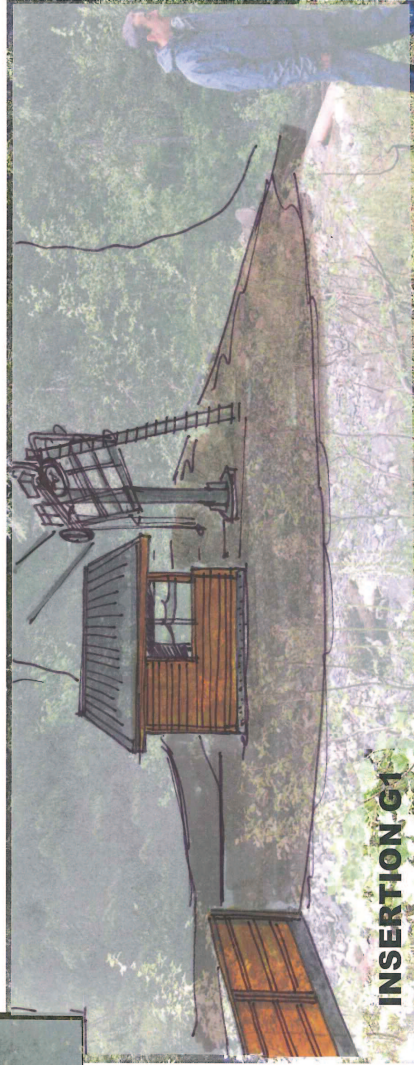

DACS Photos.Insertions paysageres G1/G2	
TK de LA FLEY	
	
Projet : DAET	Date : 13/07/11
Échelle : 1/	
Échelle : 1/	
Numéro : 142 211 1453 006 A	
Vérifié : TEO/PA	Approuvé : PJ
INDICE A / 13 JUILLET 2011 / ORIENTATION DOCUMENT	