



**plan de situation / extrait cadastral**  
Création d'un ensemble de serres industrielles VILLE SOUS ANJOU 38150

département de l'Isère  
commune de VILLE SOUS ANJOU  
propriété de S.C.E.A LA COCCINELLE

**extrait cadastral**  
échelle 1 / 5 000 environ

parcelle n° 11 (27720 m2) section AS  
parcelle n° 127 (14310 m2) section AS  
parcelle n° 136 (9764 m2) section AS  
parcelle n° 137 (1175 m2) section AS  
parcelle n° 138 (2553 m2) section AS  
parcelle n° 139 (2053 m2) section AS  
parcelle n° 140 (3880 m2) section AS

superficie totale 61455 m2

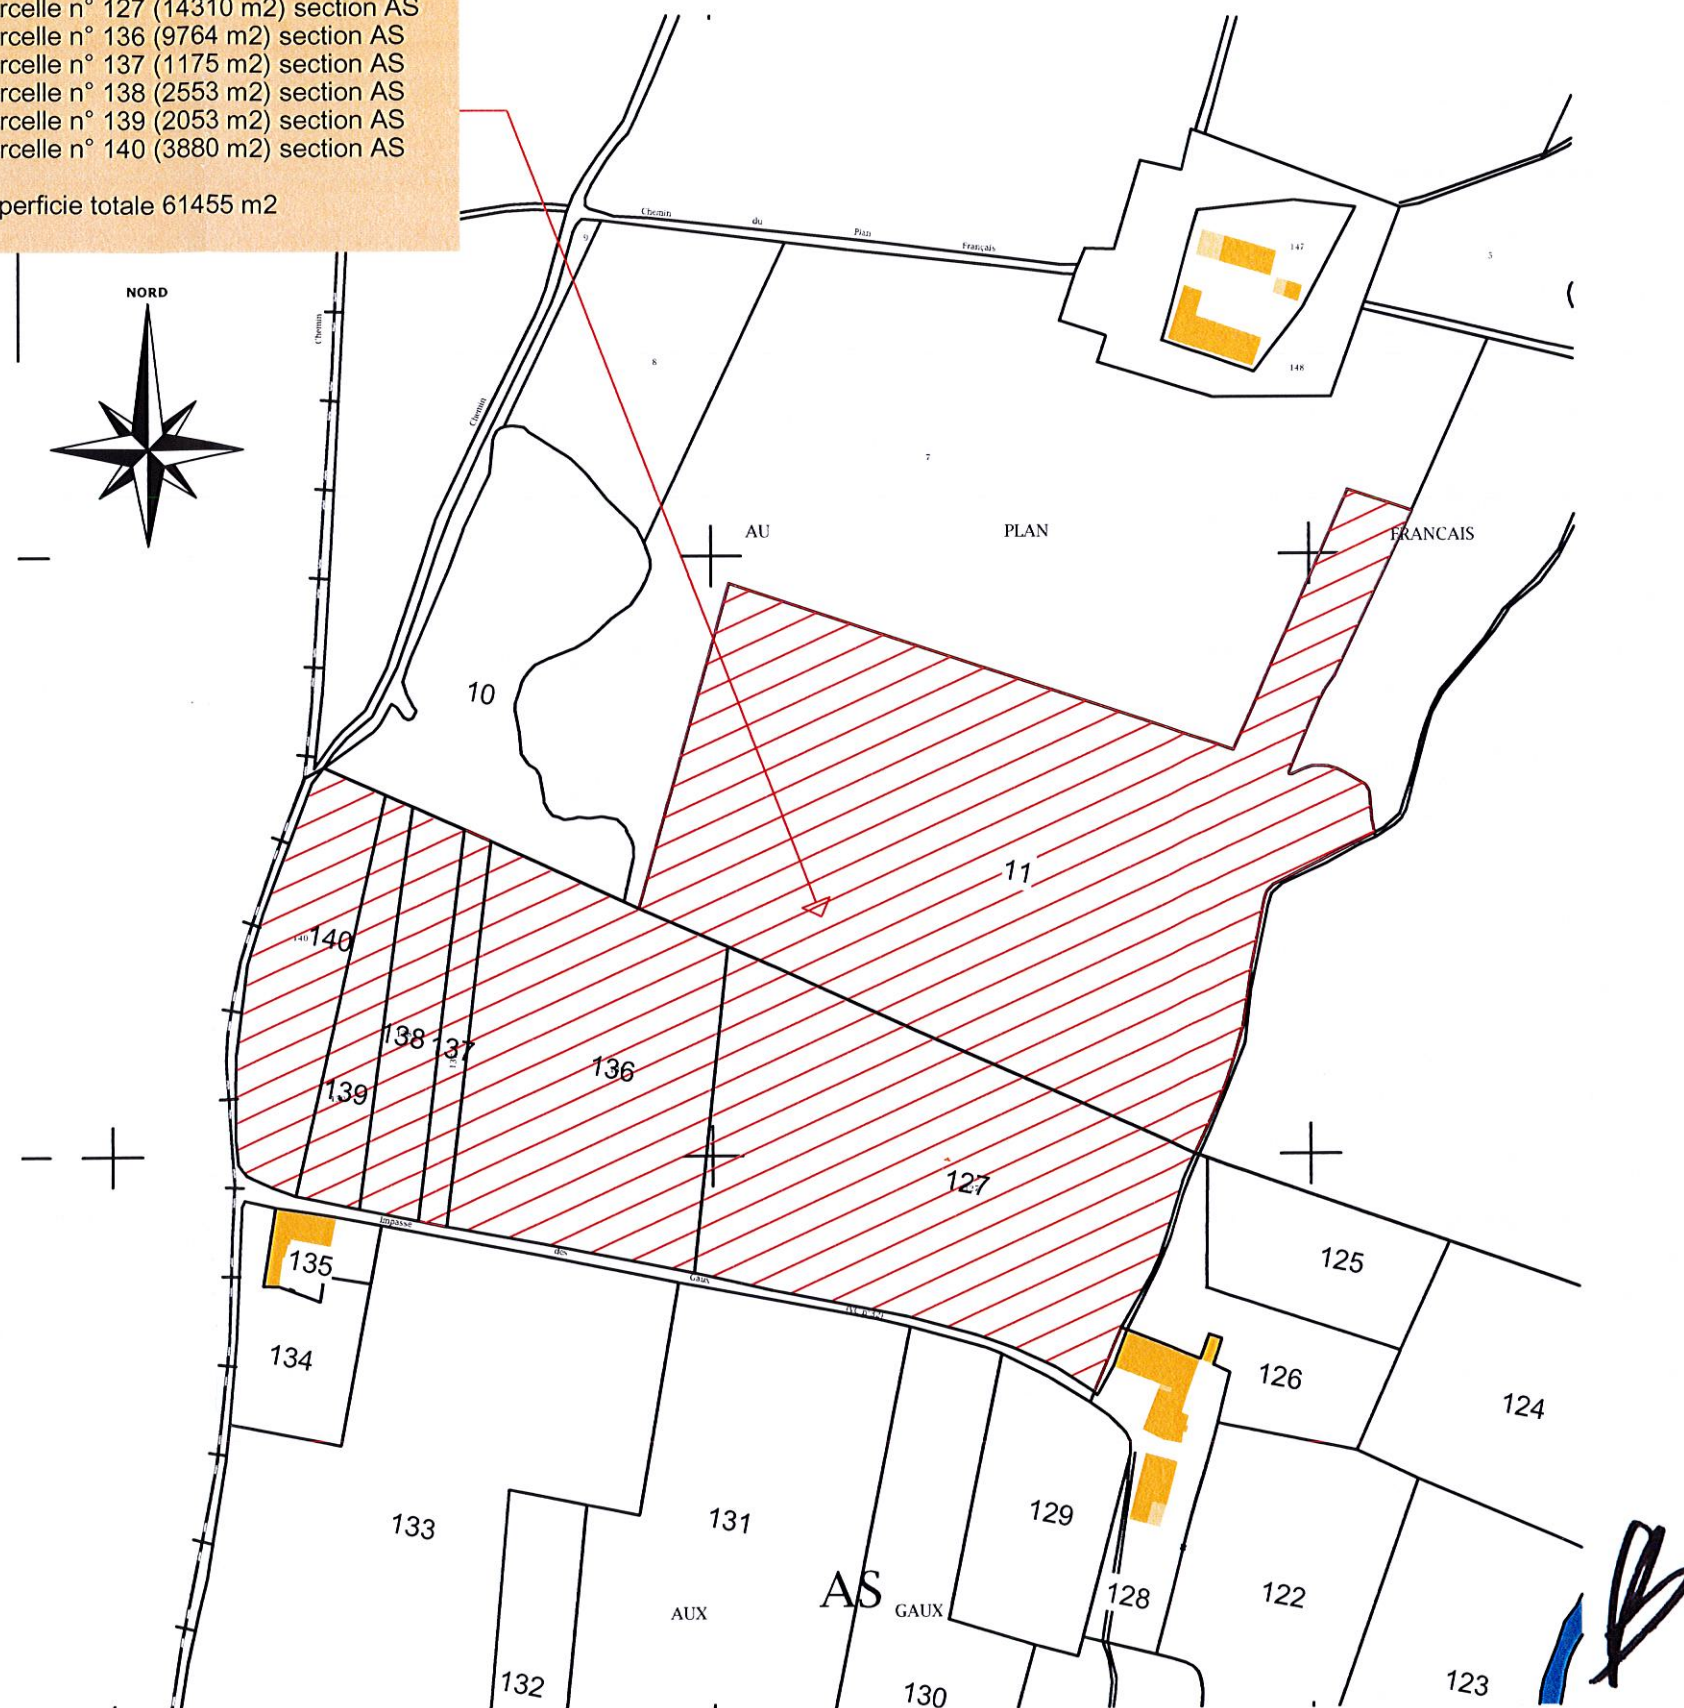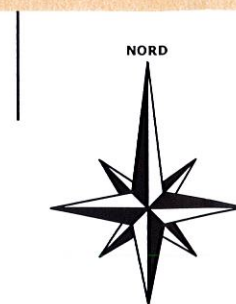

pièce complémentaire au PC 038 556 17 11116 demandée le 20/07/2017

**SCEA COCCINELLE**  
13 route de la chapelle  
38150 VILLE SOUS ANJOU

PC-01  
indice

échelle 1/25000 environ  
date 04.07.2017  
dossier A17-1962

