




PC 6 - Document d'insertion

<b>PERMIS DE CONSTRUIRE</b>	
EXTENSION D'UN GARAGE POUR TRAIN	
VOLCAN DE LEMPTÉGY 31 Route des Puits L'Ansonne 63230 SAINT OURS LES ROCHES	
<b>&gt; PC4 - PC 6</b> <b>Notice architecturale</b> <b>Document graphique</b> <b>d'insertion</b>	
Ech : <input type="text"/>	
23 / 07 / 2019	
<b>Maitre d'ouvrage :</b> SARL Volcan de Lemptegy M. Moniel Philippe 31 Route des Puits L'Ansonne 63230 SAINT OURS LES ROCHES	
<b>Maitre d'oeuvre :</b>  SARL RANZELV Architectes 10 rue de la République 44100 Nantes 21 Avenue de la République 44100 Nantes Tél : 02 51 72 29 16 - Fax : 02 51 72 29 18	
Relevé	Date
Maitre d'ouvrage	

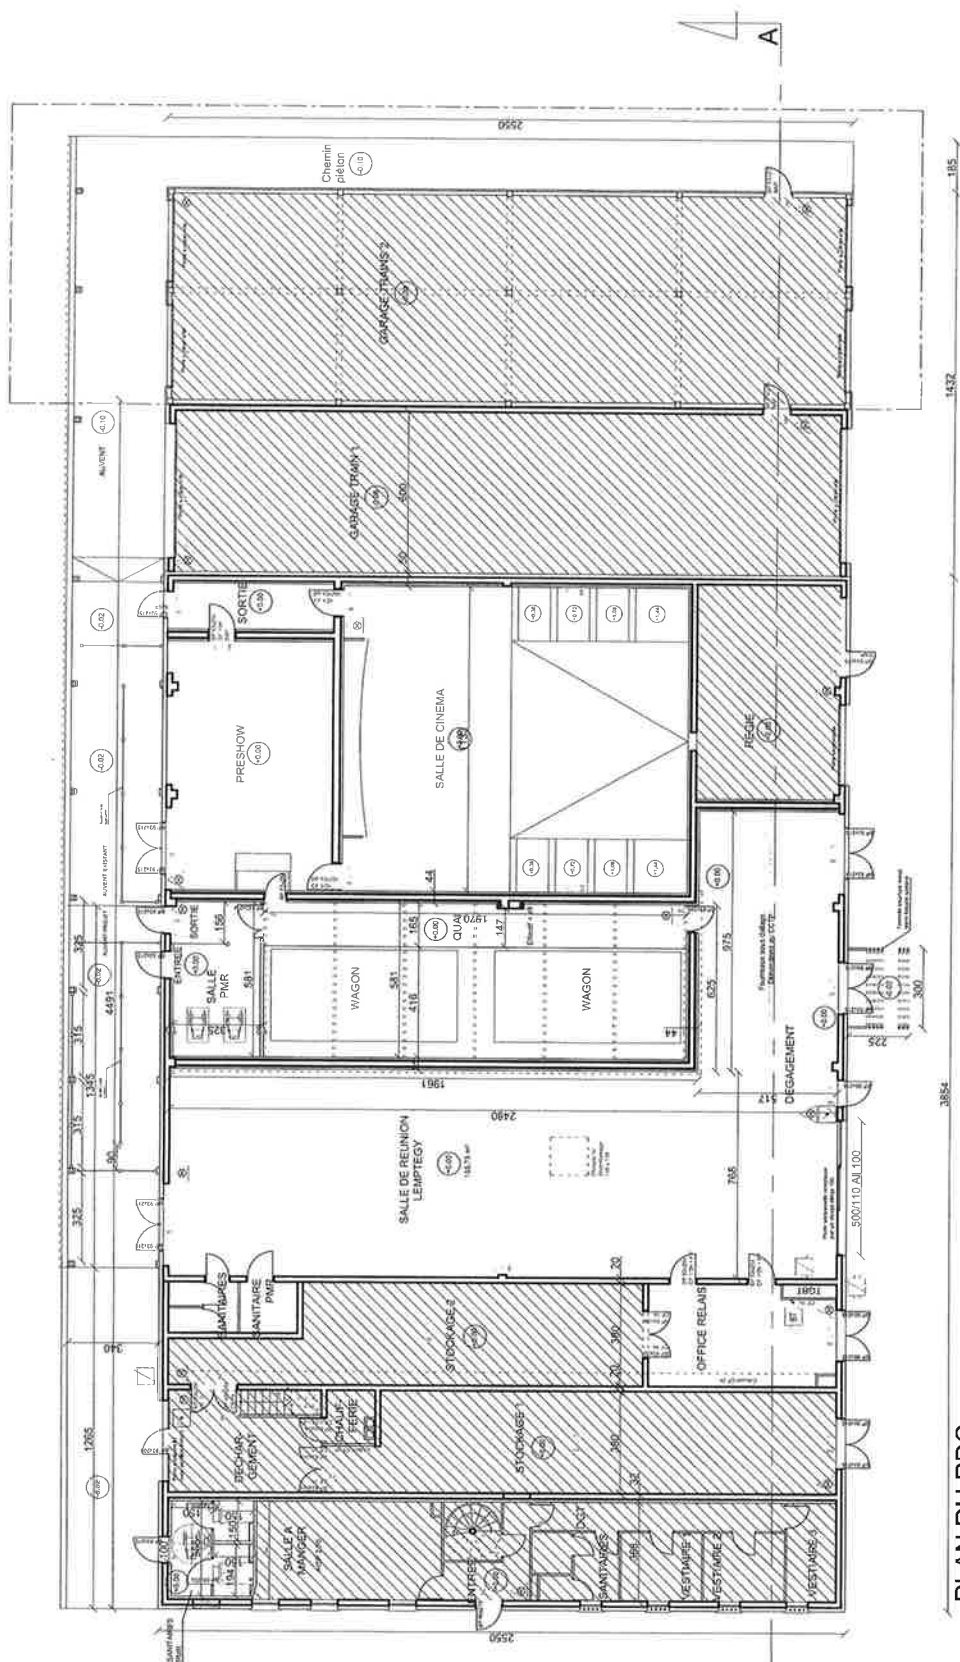

PLAN DU RDC

ZONE NON ACCESSIBLE  
AU PUBLIC

ZONE DE PROJET



Département :  
PUY DE DOME

Commune :  
SAINT-OURS

Section : AP  
Feuille : 000 AP 01

Échelle d'origine : 1/2000  
Échelle d'édition : 1/1250

Date d'édition : 07/08/2019  
(fuseau horaire de Paris)

Coordonnées en projection : RGF93CC46  
©2017 Ministère de l'Action et des Comptes  
publics

# DIRECTION GÉNÉRALE DES FINANCES PUBLIQUES

## PLAN DE SITUATION

Le plan visualisé sur cet extrait est géré par le  
centre des impôts foncier suivant :  
CLERMONT-FERRAND  
Centre des impôts foncier Boulevard Berthelot  
63033  
63033 CLERMONT-FERRAND CEDEX  
tél. 04 73 43 21 54 -fax  
ptgc.puy-de-dome@dgif.finances.gouv.fr

Cet extrait de plan vous est délivré par :

cadastre.gouv.fr

