


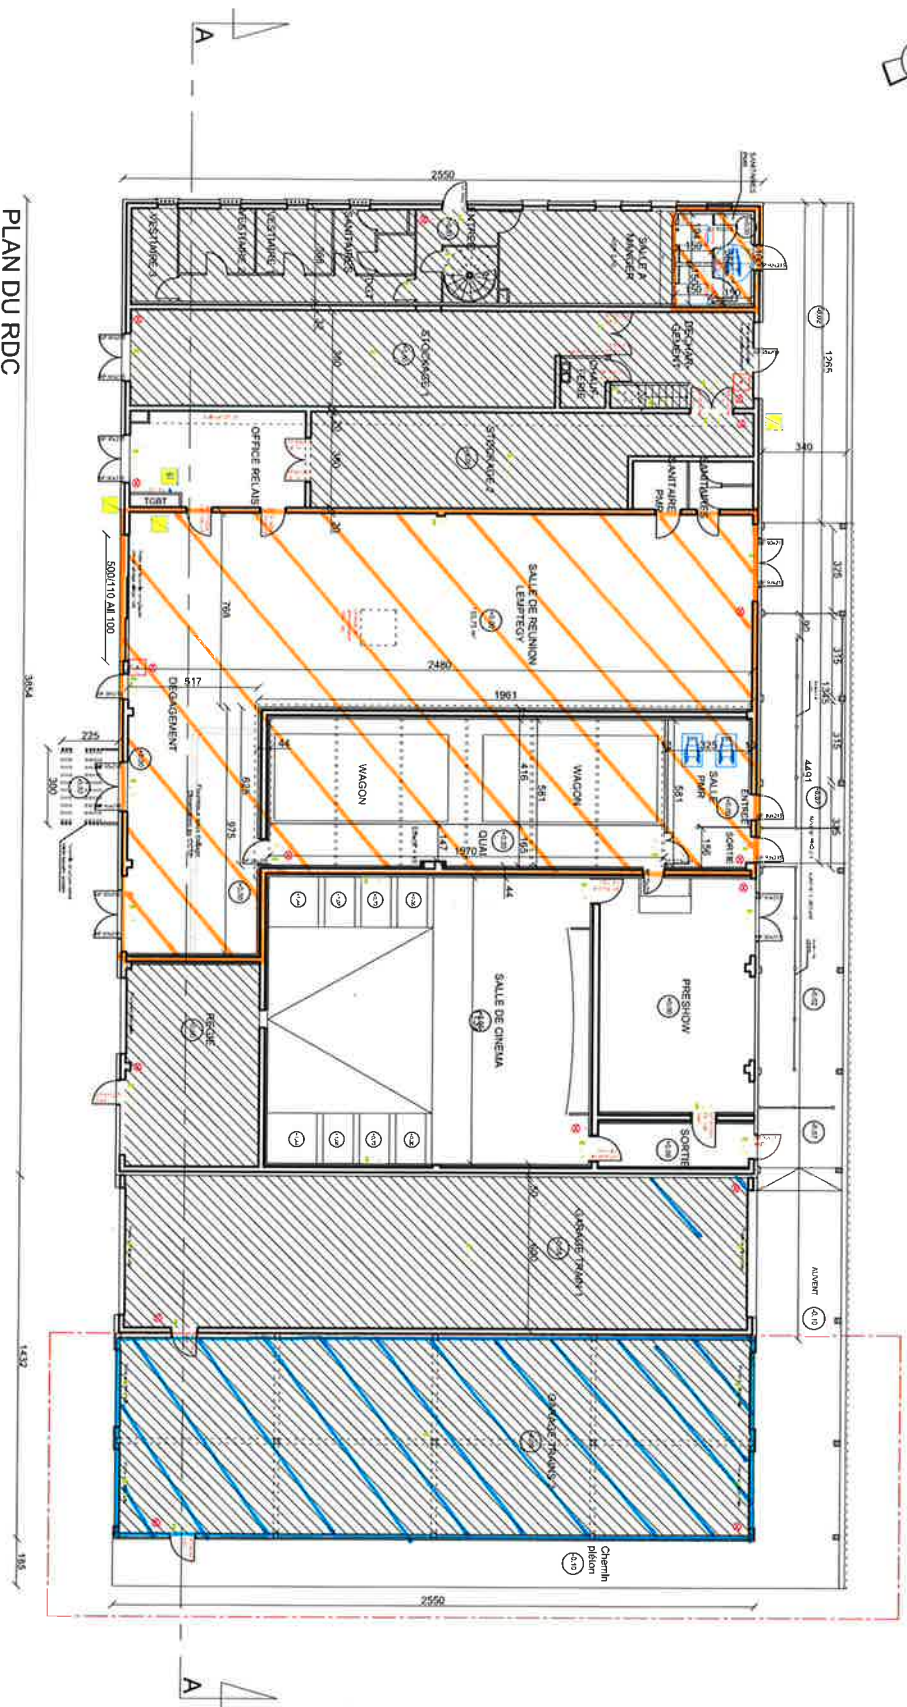

- Bâtiments concernés par la décision du 28/03/19.
- Bâtiment concerné par la nouvelle demande d'étude au cas par cas.



PERMIS DE CONSTRUIRE	
EXTENSION D'UN GARAGE POUR TRAIN	
VOLONTÉ DE L'EMPRENTY 31 Route des Puits Les mémoires rouges 63230 SAINT OULINS LES ROCHES	
> Pièces n°5 et 8 - Plan du RDC PROJET	
Ech : 1/200°	
23 / 07 / 2019	
Maitre d'ouvrage : SARL Violent du Lemptey M. Romain Philippe Les mémoires rouges 63230 SAINT OULINS LES ROCHES	
Maitre d'oeuvre :	
	
Architecte : Stéphane Baudry 21 Avenue du Puygiron 43100 PC 04 77 30 00 00 Email : contact@stebaudry.fr Tél : 04 77 30 00 00 / Fax : 04 77 31 72 36	
	
Date : _____	Signature : _____