


COMMUNE DE ST PIERRE DE CHARTREUSE






PROJET BIKE PARK

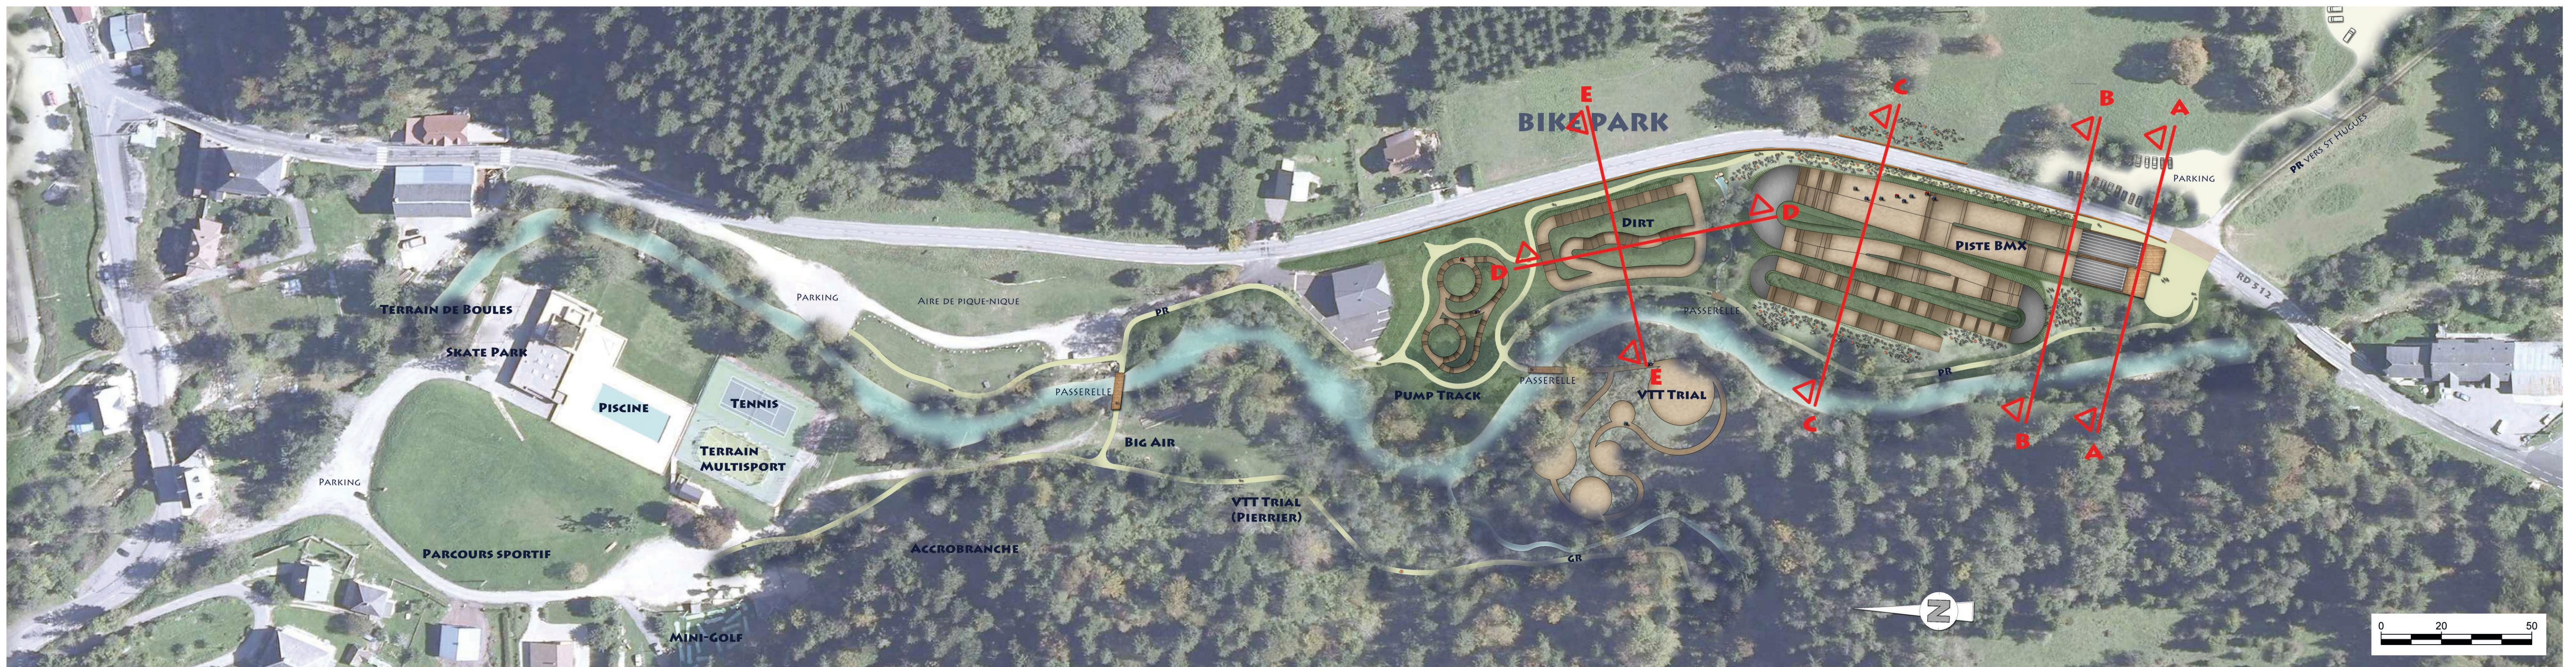

DOSSIER N° 480-04
PLAN N° 25 054

COUPES 1/200 E

DOSSIER N° 480-O4
PLAN N° 25 157

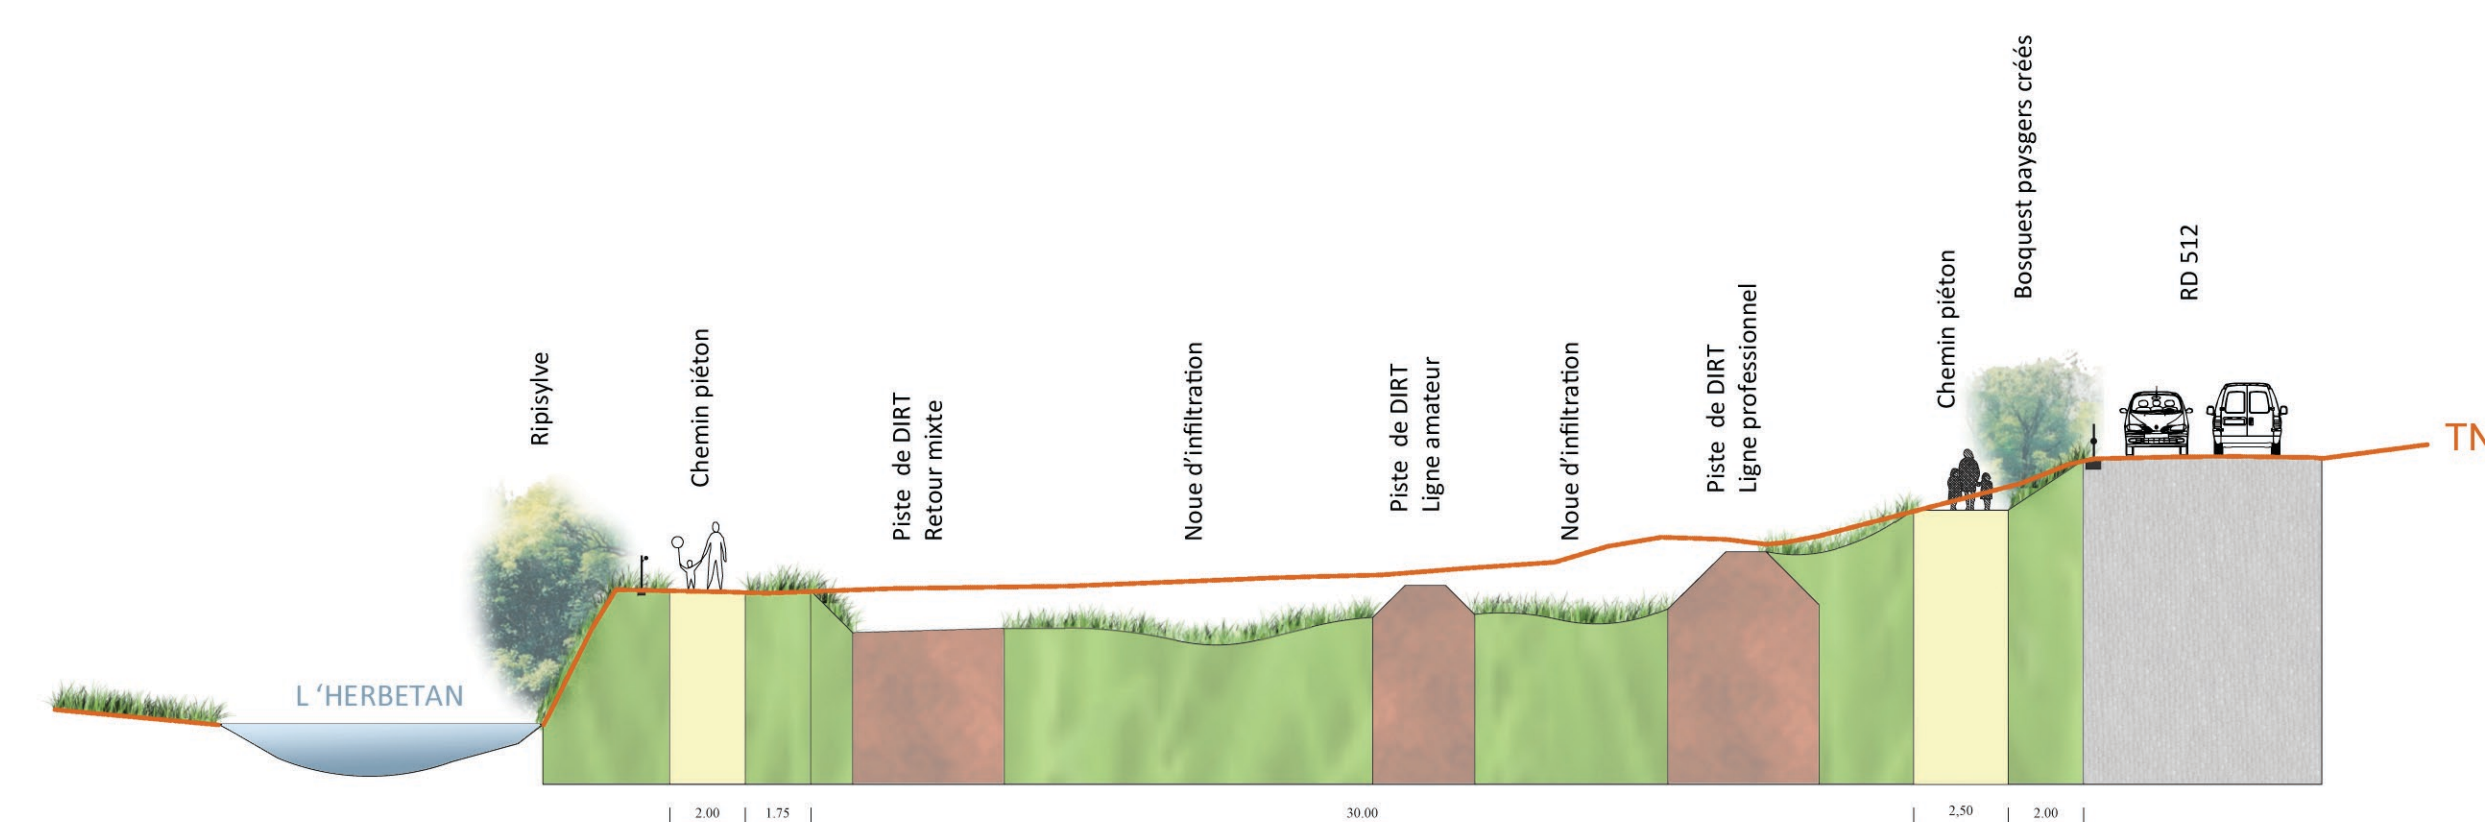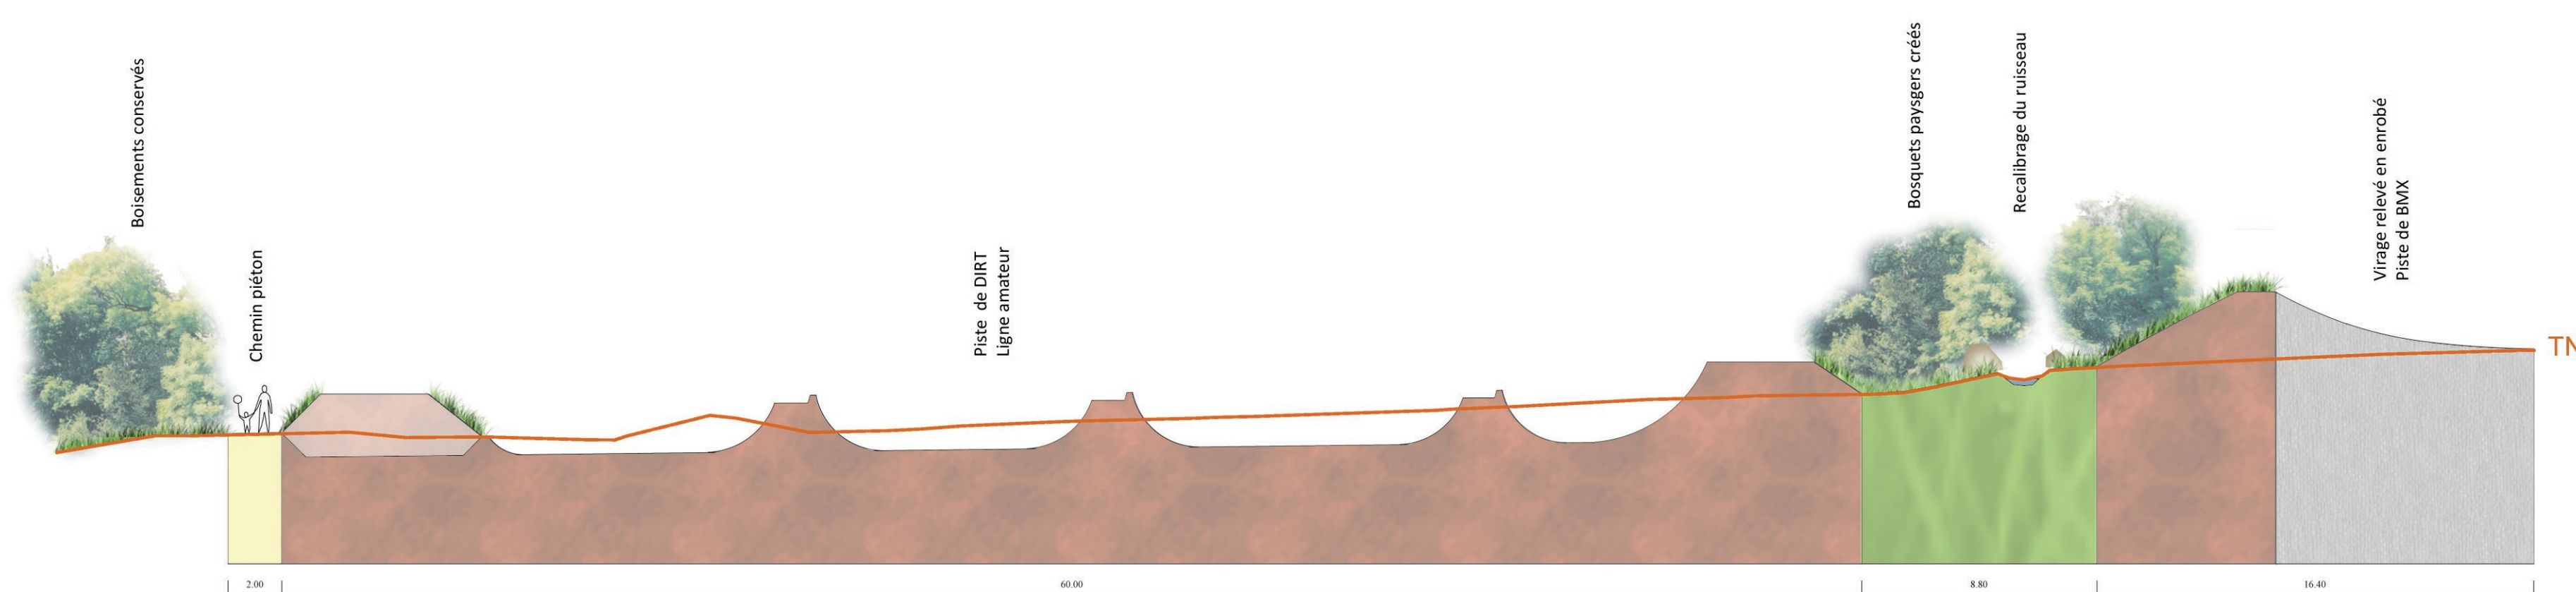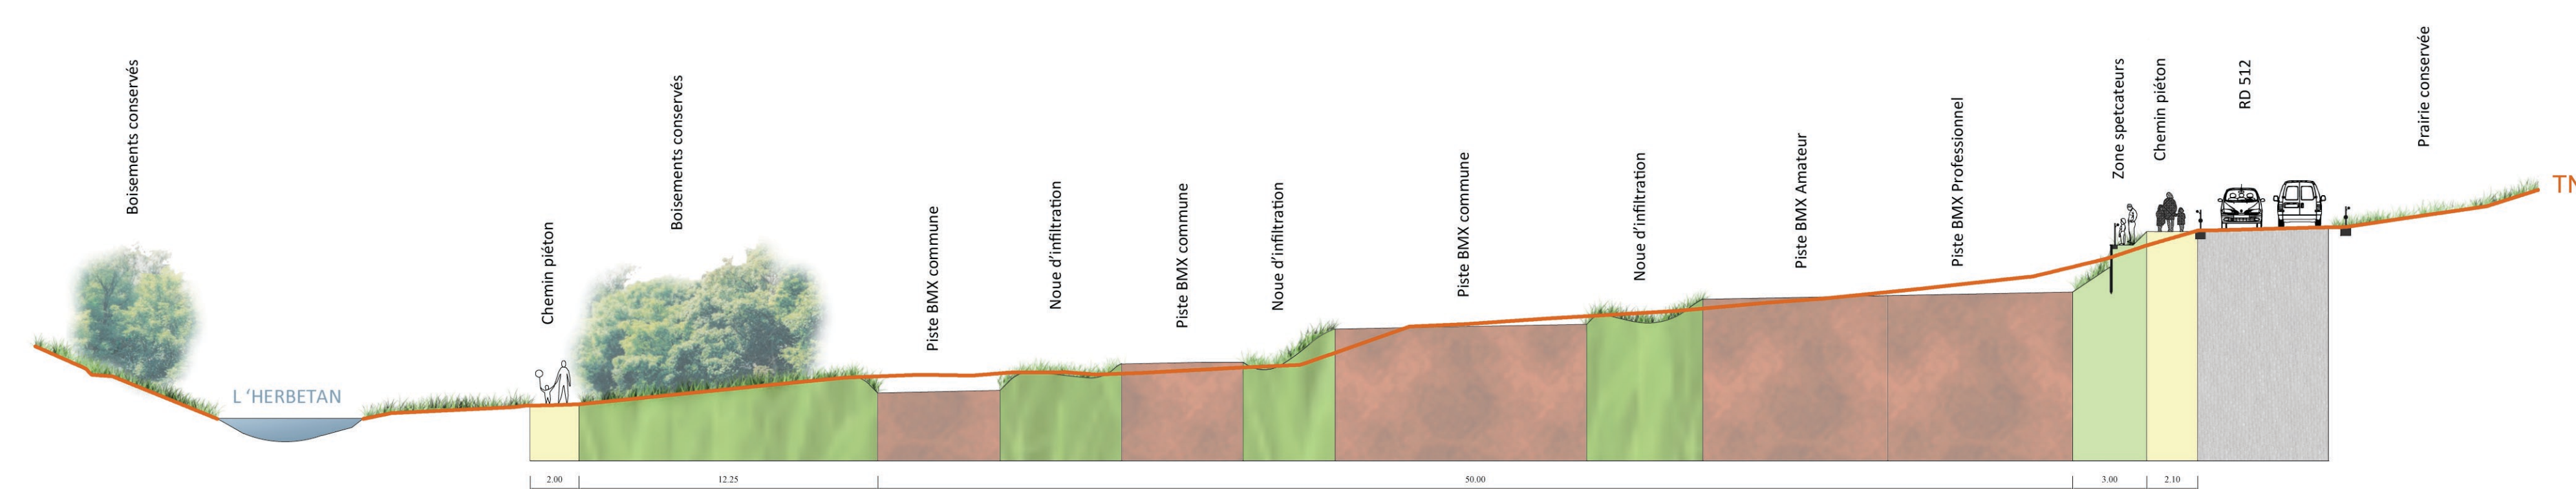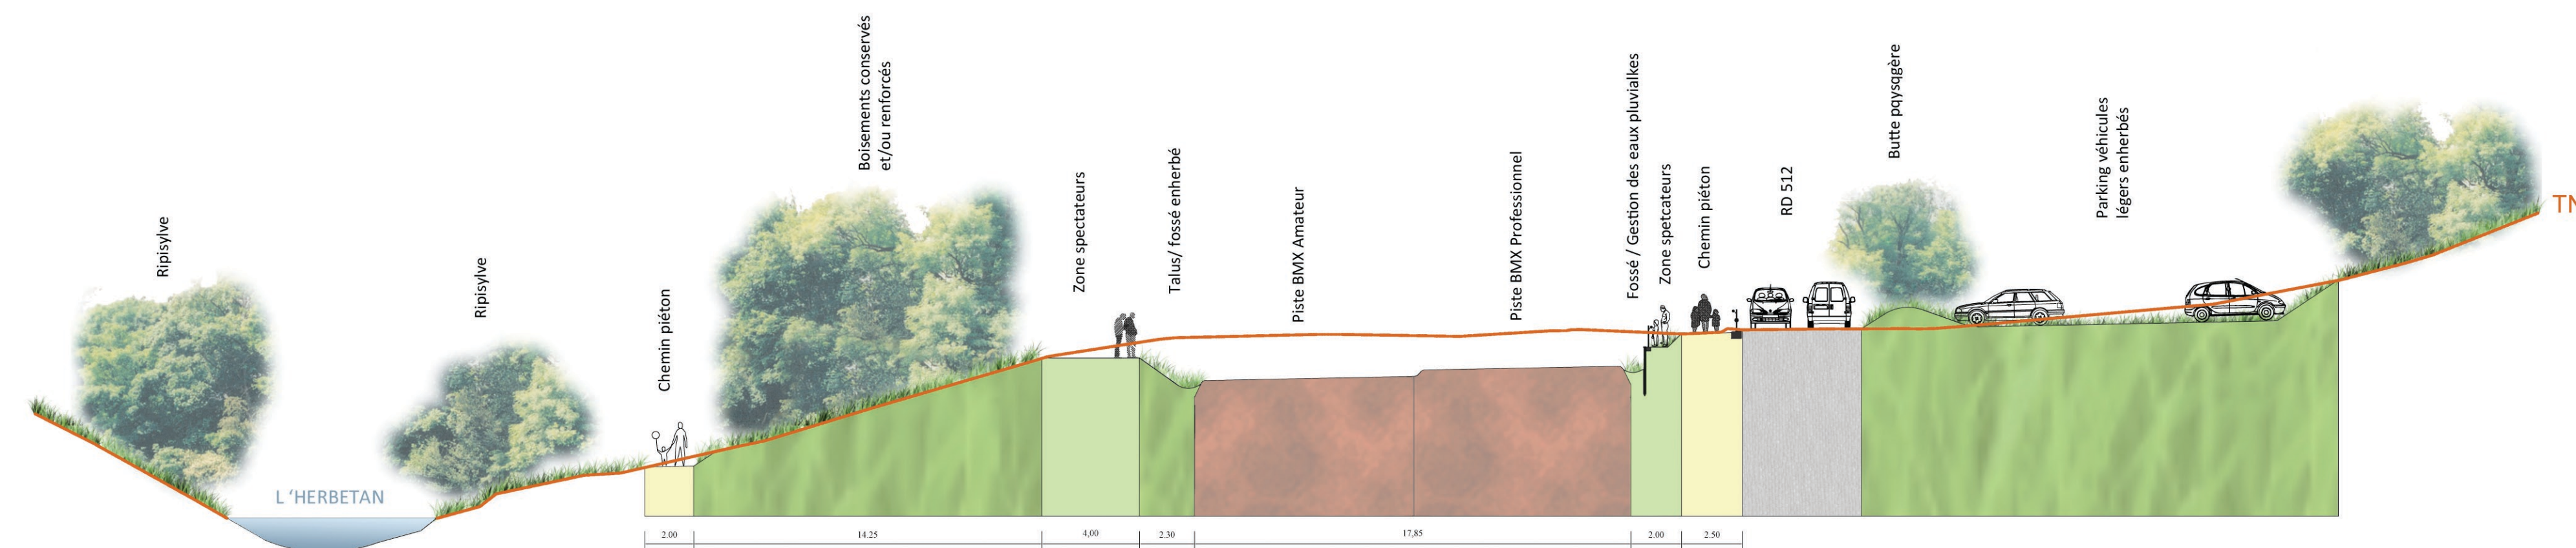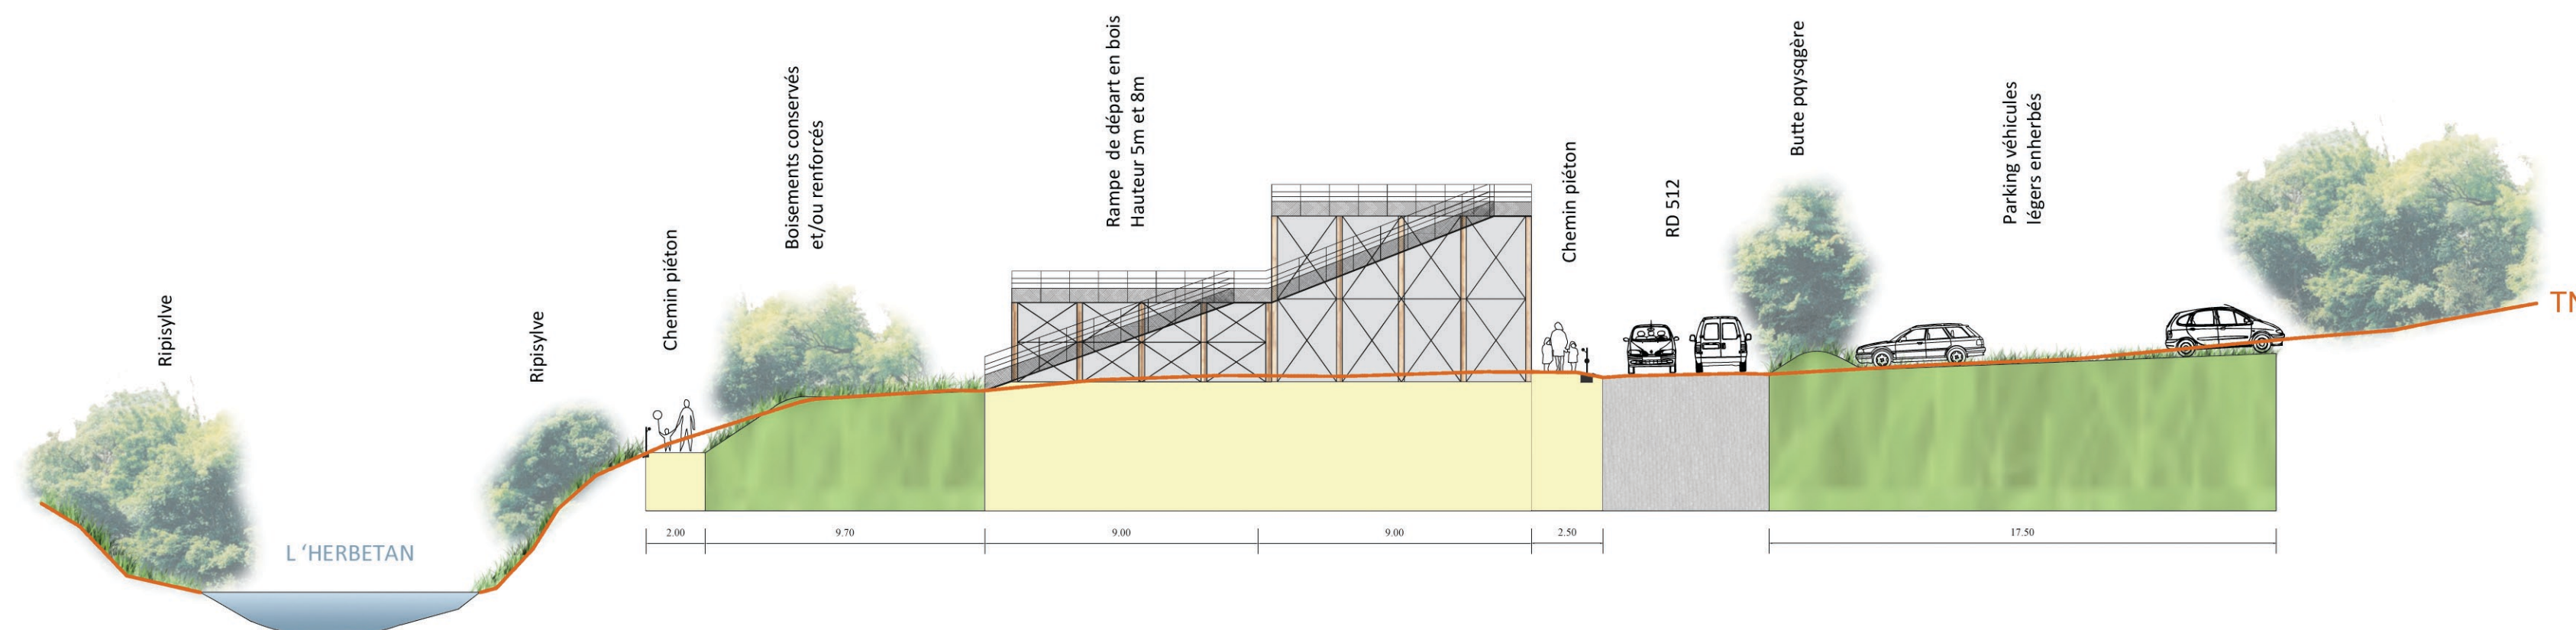

ATELIER 21
Agence d'architecture qualifiée H.Q.E®

