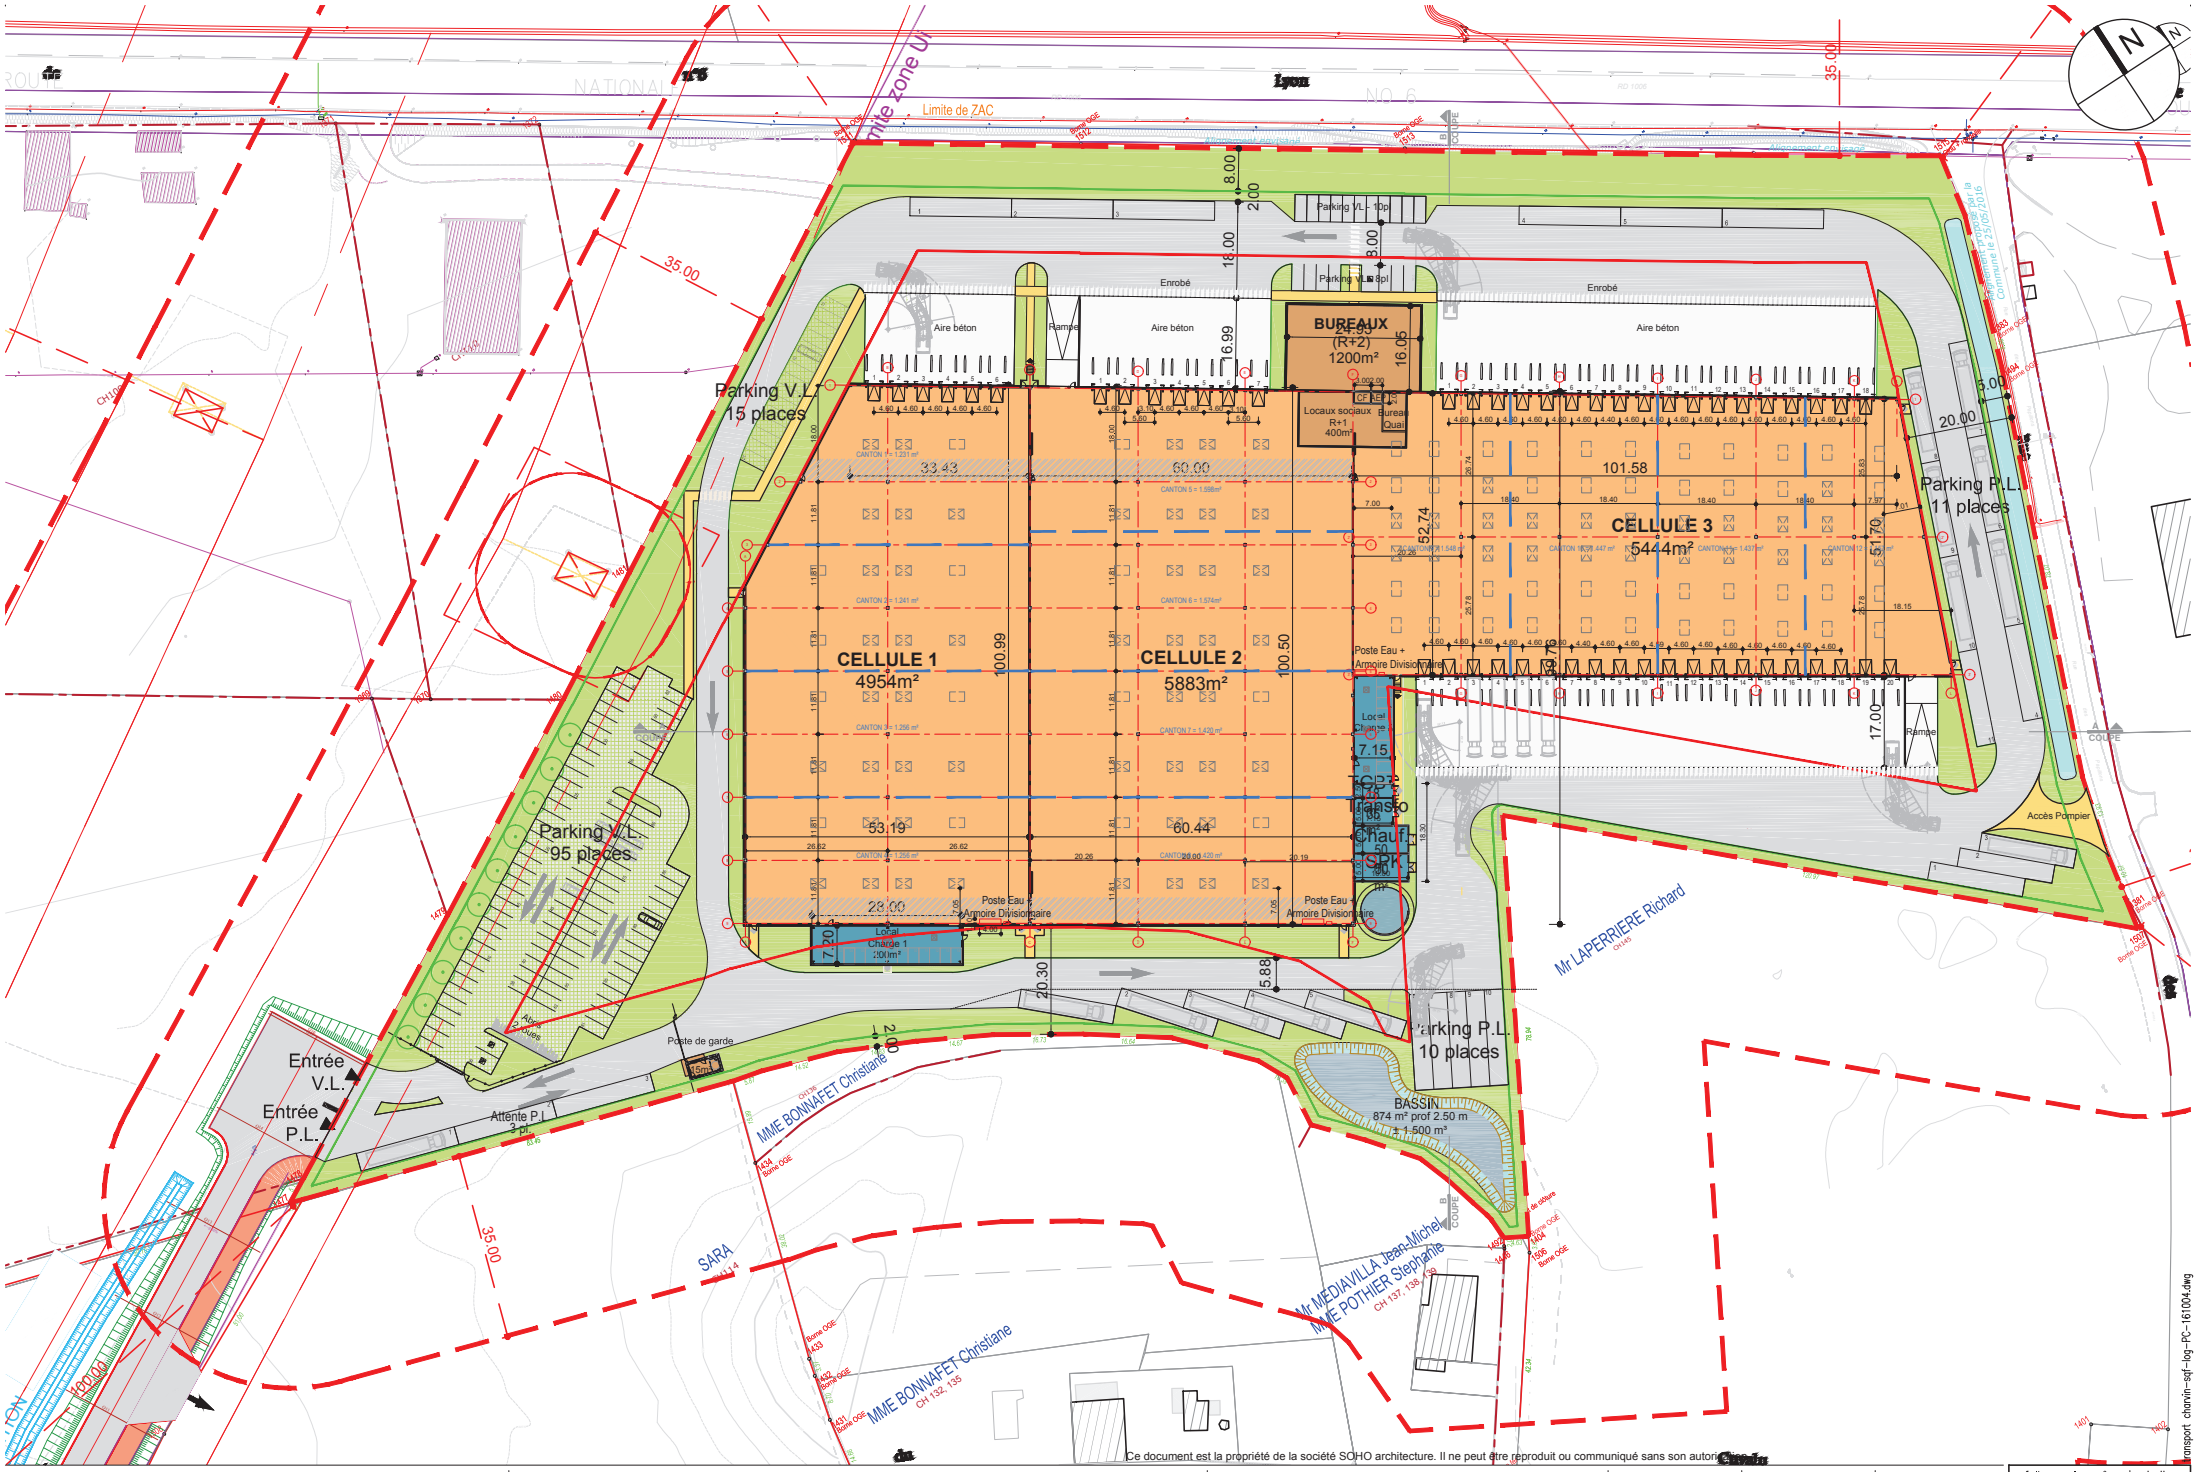

Ce document est la propriété de la société SOHO architecture. Il ne peut être reproduit ou communiqué sans son autorisation.

Maître d'Ouvrage **Transports CHARVIN Pierre**
15. rue de Luzais Perrache - BP 39
38291 SAINT QUENTIN FALLAVIER cedex

Architecte mandataire **SOHO Architecture**
30, Quai Perrache, 69 002 LYON
T: 04 72 71 62 70

LMA - SOHO
91 rue Lecourbe 75015 PARIS
T: 01 56 58 53 10

Affaire **Transports CHARVIN**
ZAC CHESNES OUEST - 38070 SAINT QUENTIN FALLAVIER

Phase **P.C.** | Echelle **1/1.000°** | Date **04/10/2016**

Document **PC2 - Plan Masse**

folio ou plan n° **PC2** | indice **-**

transport charvin-sqf-log-PC-161004.dwg