


Commune de Copponex (74)

Plan de localisation

Périmètre Zonage EU

Echelle : 1 / 20 000

Date: Décembre 2017

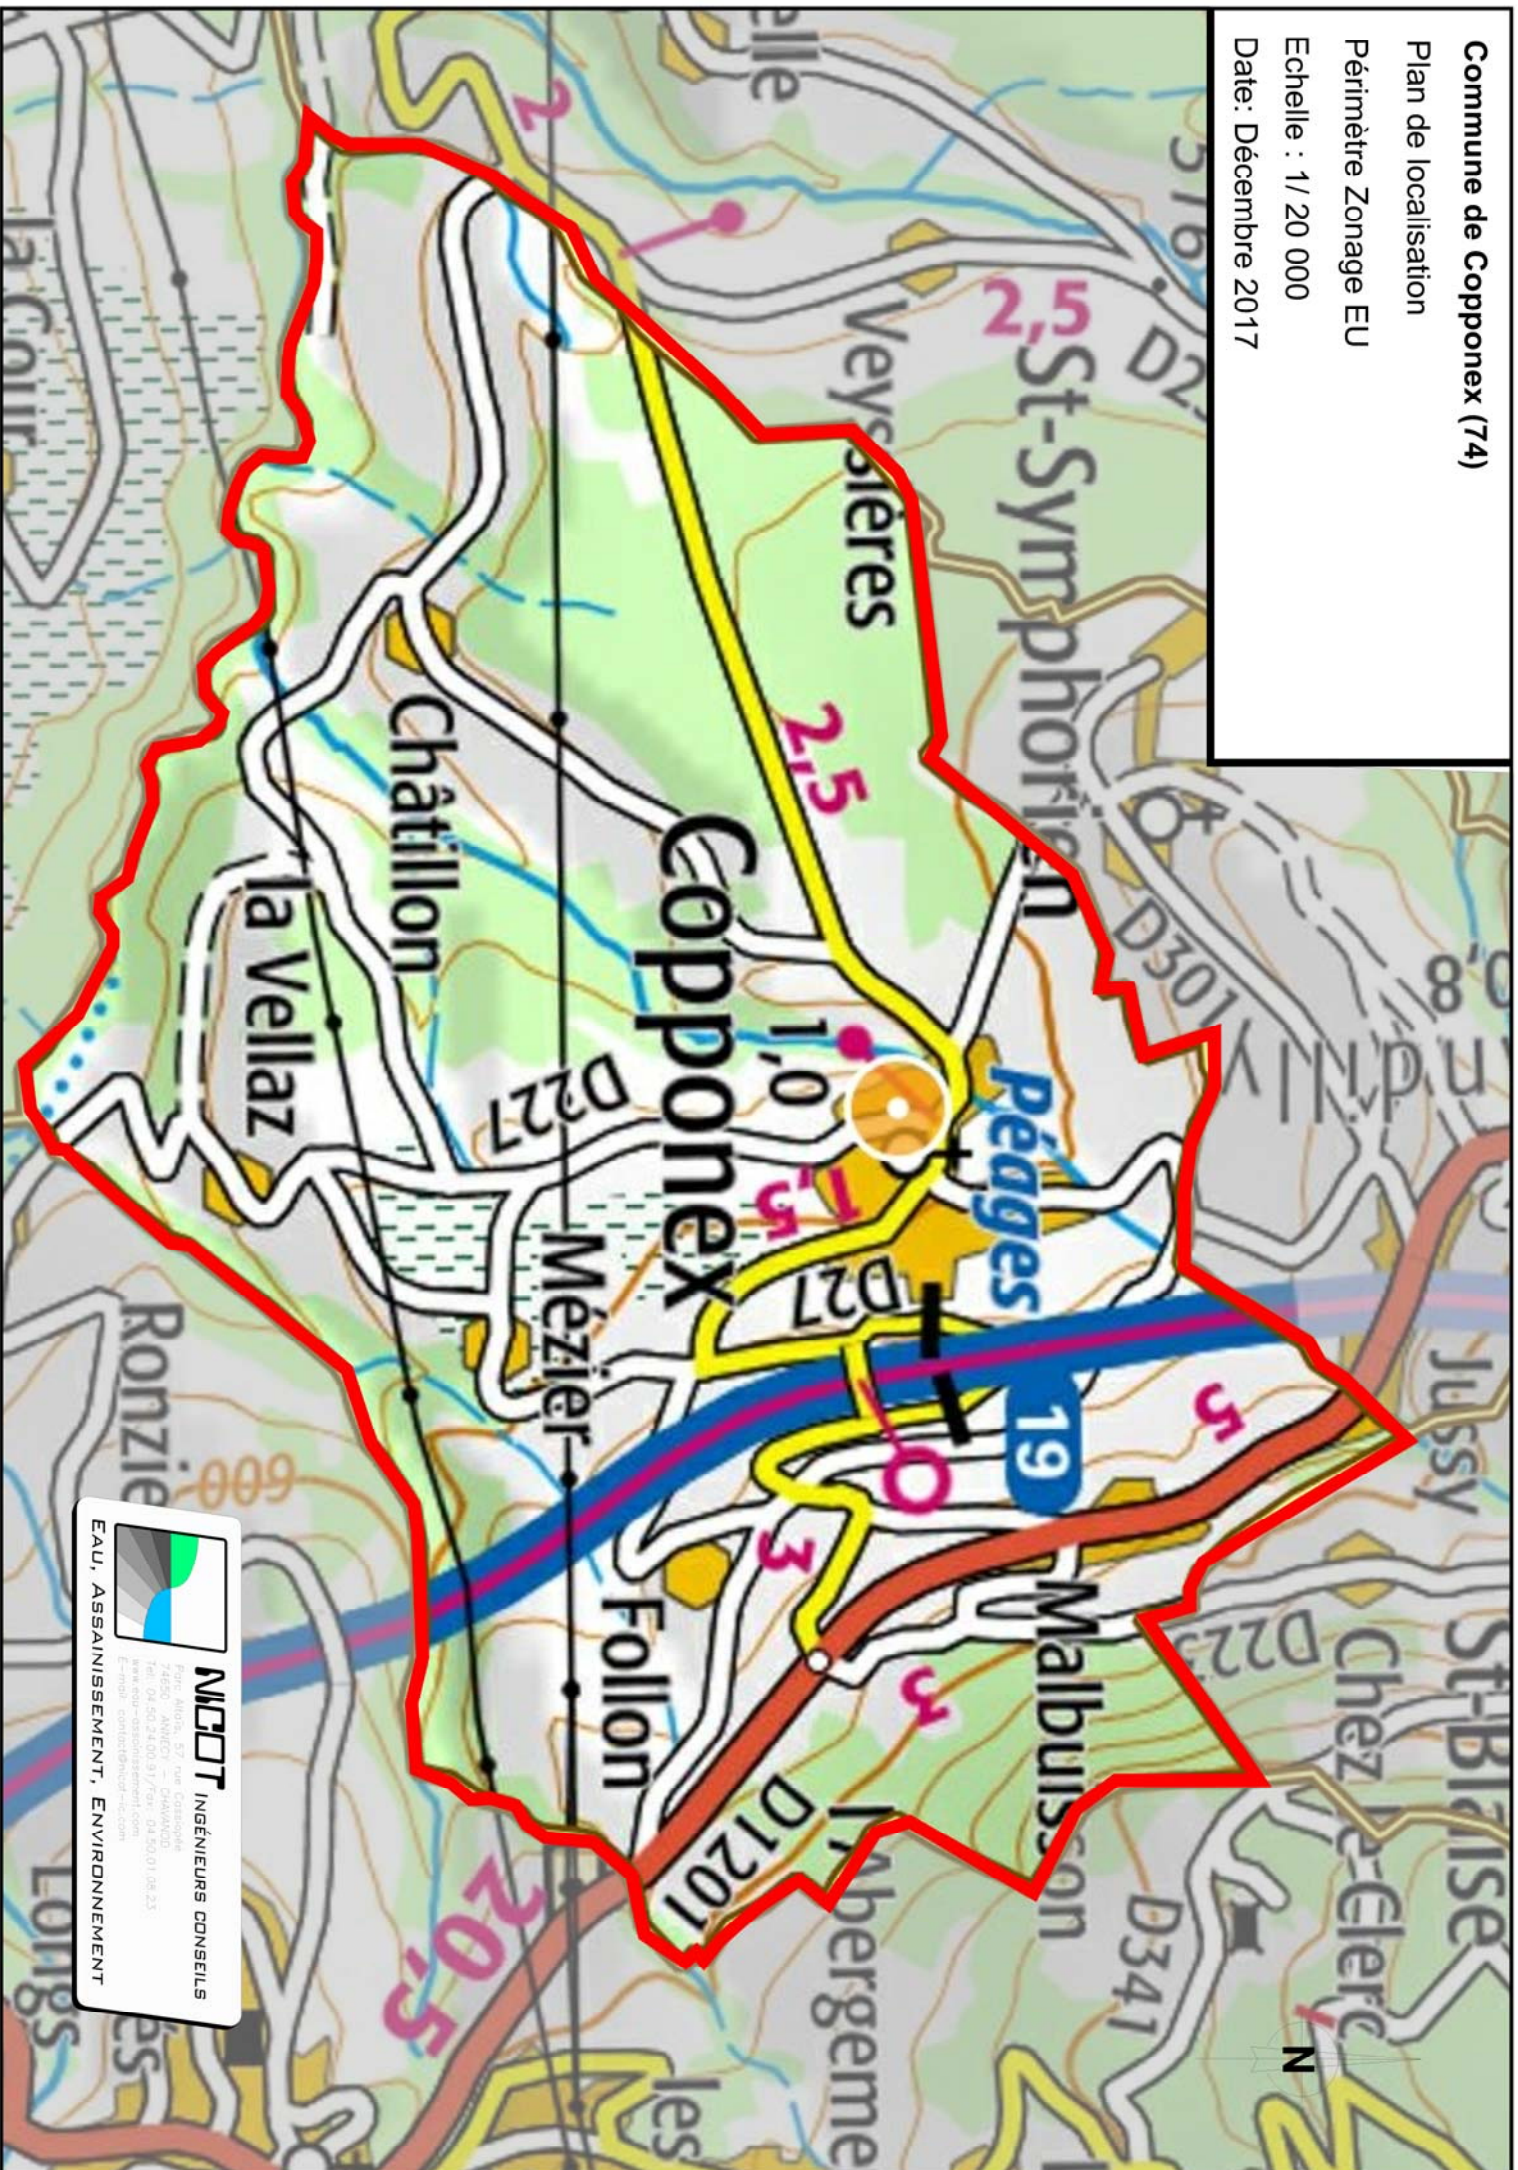

NIGOT
INGÉNIEURS CONSEILS

Prox. Mirois, 57 rue Cassagne
74650 - ANNETY - CHAMAROD
Tél. 04 50 24 00 91 / 92 - 04 50 01 08 23
E-mail: contact@nigot.com

EAU, ASSAINISSEMENT, ENVIRONNEMENT