


Commune de Villy-le-Bouveret (74)

Plan de localisation

Périmètre Zonage EU

Echelle : 1/ 12 000

Date: Décembre 2018

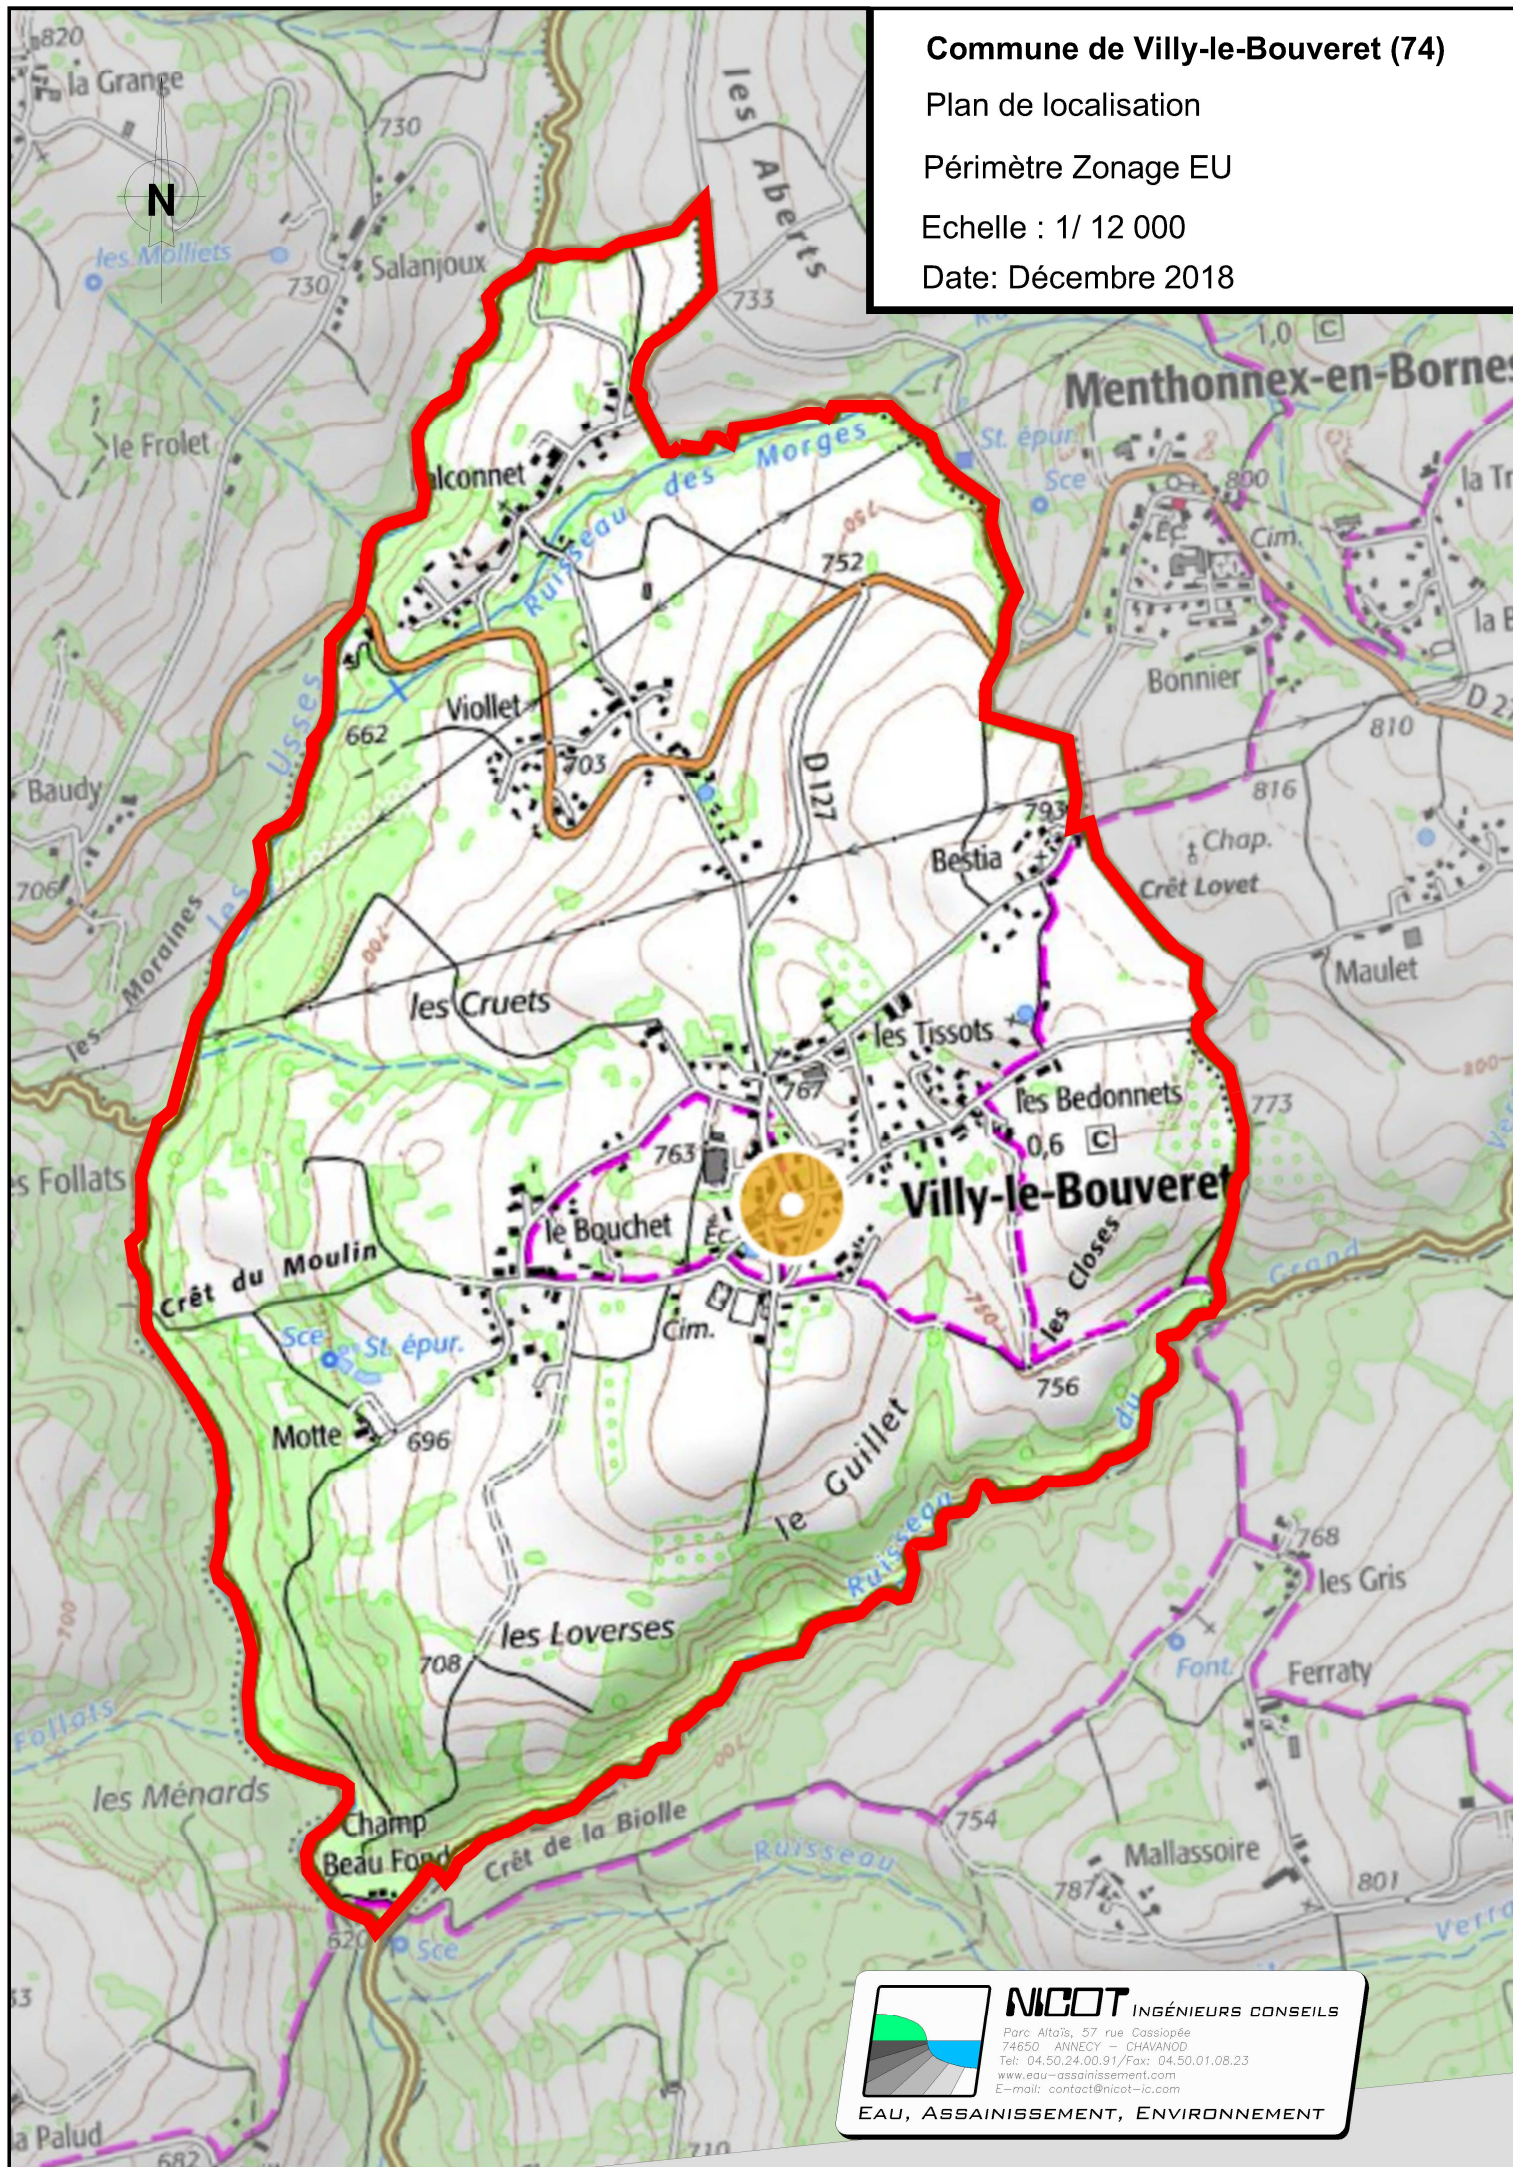

NICOT INGÉNIEURS CONSEILS

Parc Altaïs, 57 rue Cassiopée
74650 ANNECY - CHAVANOD
Tel: 04.50.24.00.91/Fax: 04.50.01.08.23
www.eau-assainissement.com
E-mail: contact@nicot-ic.com

EAU, ASSAINISSEMENT, ENVIRONNEMENT