


**Commune de MENTHONNEX-SOUS-CLERMONT (74)**

Plan de localisation

Périmètre Zonage EP

Echelle : 1/ 20 000

Date: Juillet 2019

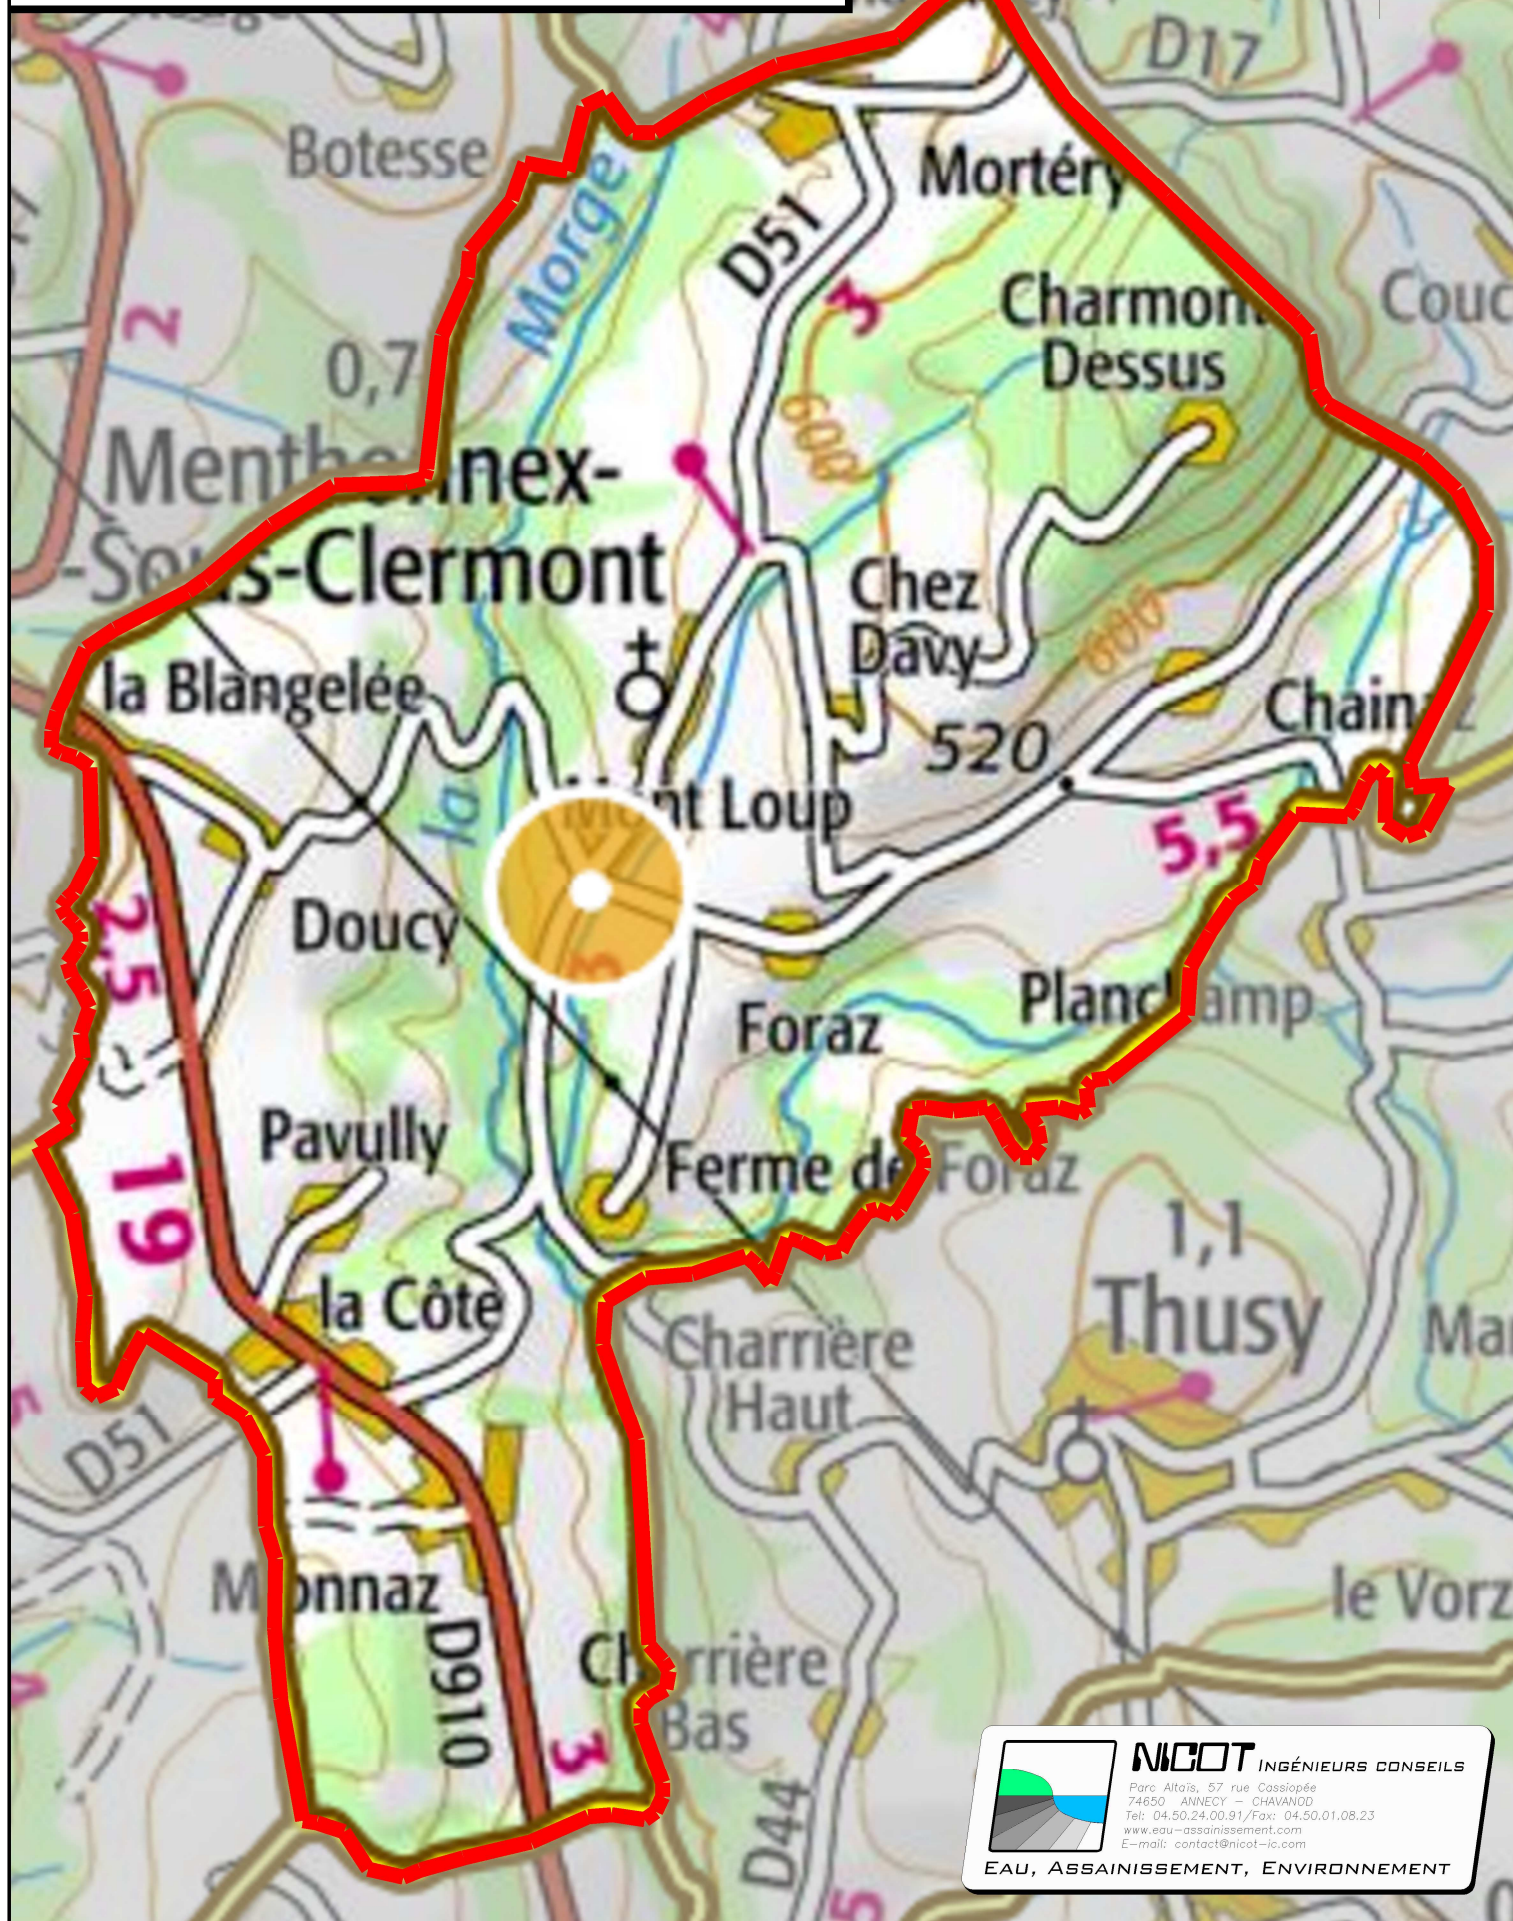

**NICOT** INGÉNIEURS CONSEILS

Parc Altaïs, 57 rue Cassiopée  
74650 ANNECY - CHAVANOD  
Tel: 04.50.24.00.91/Fax: 04.50.01.08.23  
www.eau-assainissement.com  
E-mail: contact@nicot-ic.com

EAU, ASSAINISSEMENT, ENVIRONNEMENT