


## PROJET

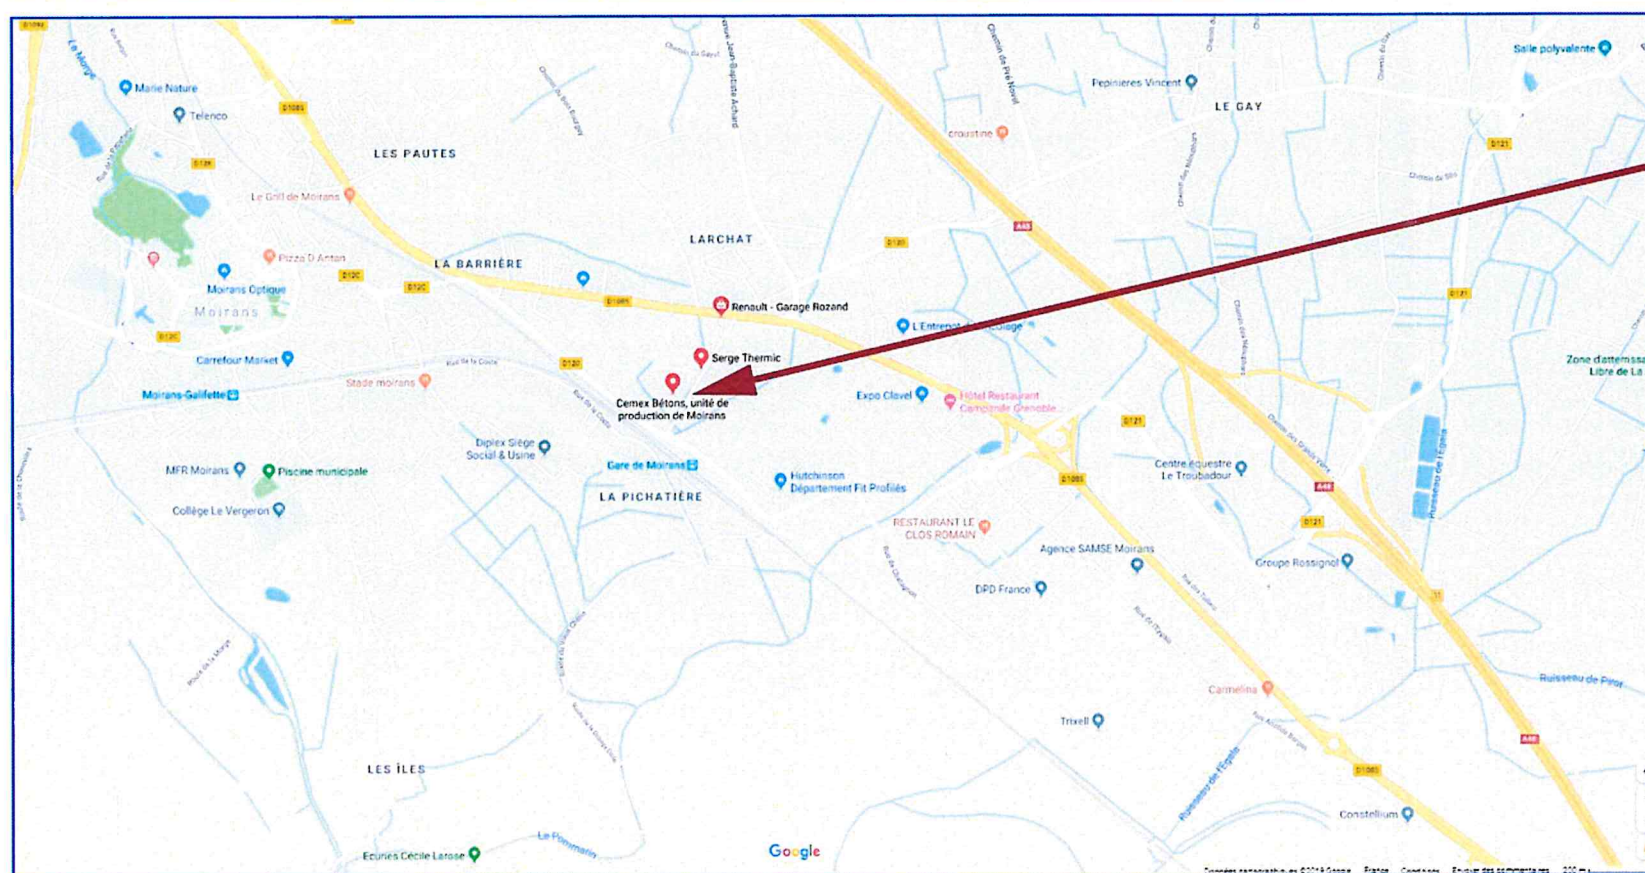


Dossier 2019-068

## PLAN DE SITUATION

<b>INTITULE DU PROJET</b>	<b>MAITRE D'OUVRAGE</b>	<b>MAITRE D'OEUVRE</b>	<b>ARCHITECTE</b>	A				<b>DATE:</b> Octobre 2019
B				C				
C				D				
D				E				
E				F				
F				G				
G								



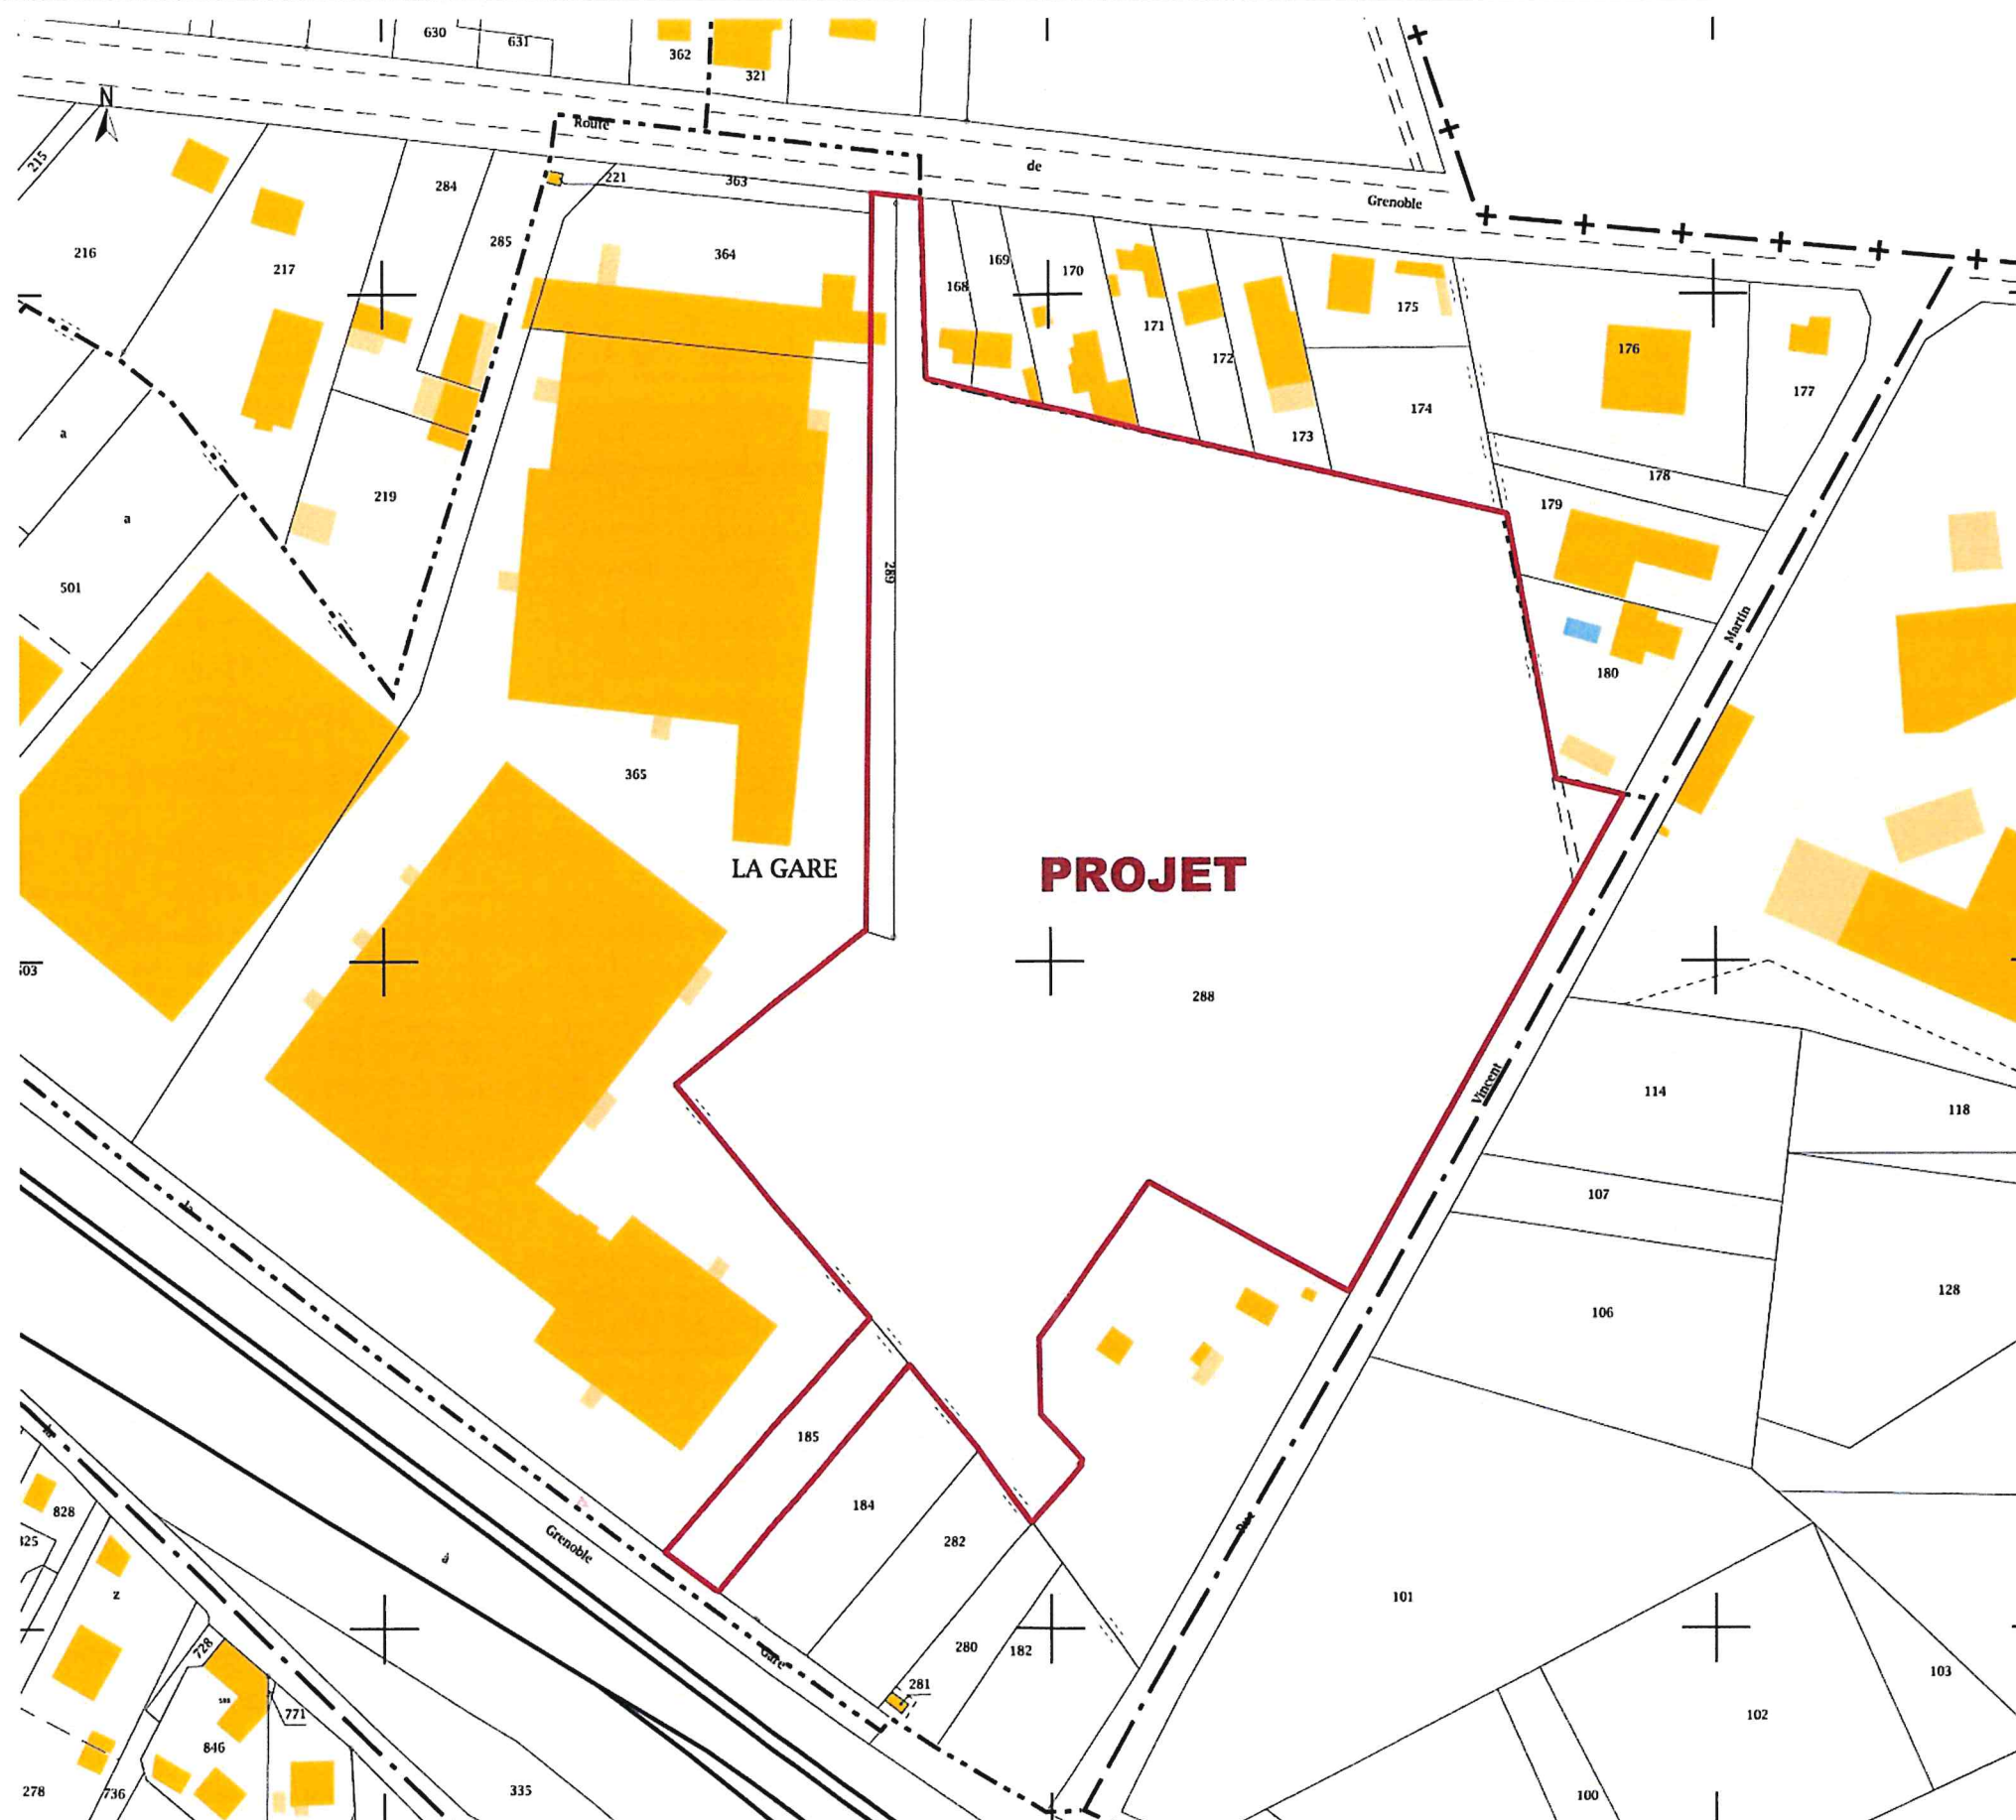

Dossier 2019-068

EXTRAIT CADASTRAL

INTITULE DU PROJET	MAITRE D'OUVRAGE	MAITRE D'OEUVRE	ARCHITECTE	A	B	C	D	E	F	G	DATE: Octobre 2019
CREATION D'UN BATIMENT COMMERCIAL	SCI MOIRANS GARE 15 Route de Grenoble 38430 MOIRANS	EPURE 859 Route de la Cape 42800 GENILAC	MARNAT & ASSOCIES SELARL D'ARCHITECTURE 19 rue Verdié 42700 FIRMINY								










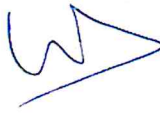
PHOTOGRAPHIE DANS LE PAYSAGE LOINTAIN

PHOTOGRAPHIE DANS L'ENVIRONNEMENT PROCHE



Dossier 2019-068

PHOTOGRAPHIES

INTITULE DU PROJET	MAITRE D'OUVRAGE	MAITRE D'OEUVRE	ARCHITECTE	A	B	C	D	E	F	G	DATE: Octobre 2019
CREATION D'UN BATIMENT COMMERCIAL  Rue Vincent Martin 38430 MOIRANS	SCI MOIRANS GARE  15 Route de Grenoble 38430 MOIRANS	 EPURE 859 Route de la Cappe 42800 GENILAC	 MARNAT & ASSOCIES SELARL D'ARCHITECTURE 19 rue Verdié 42700 FIRMINY								