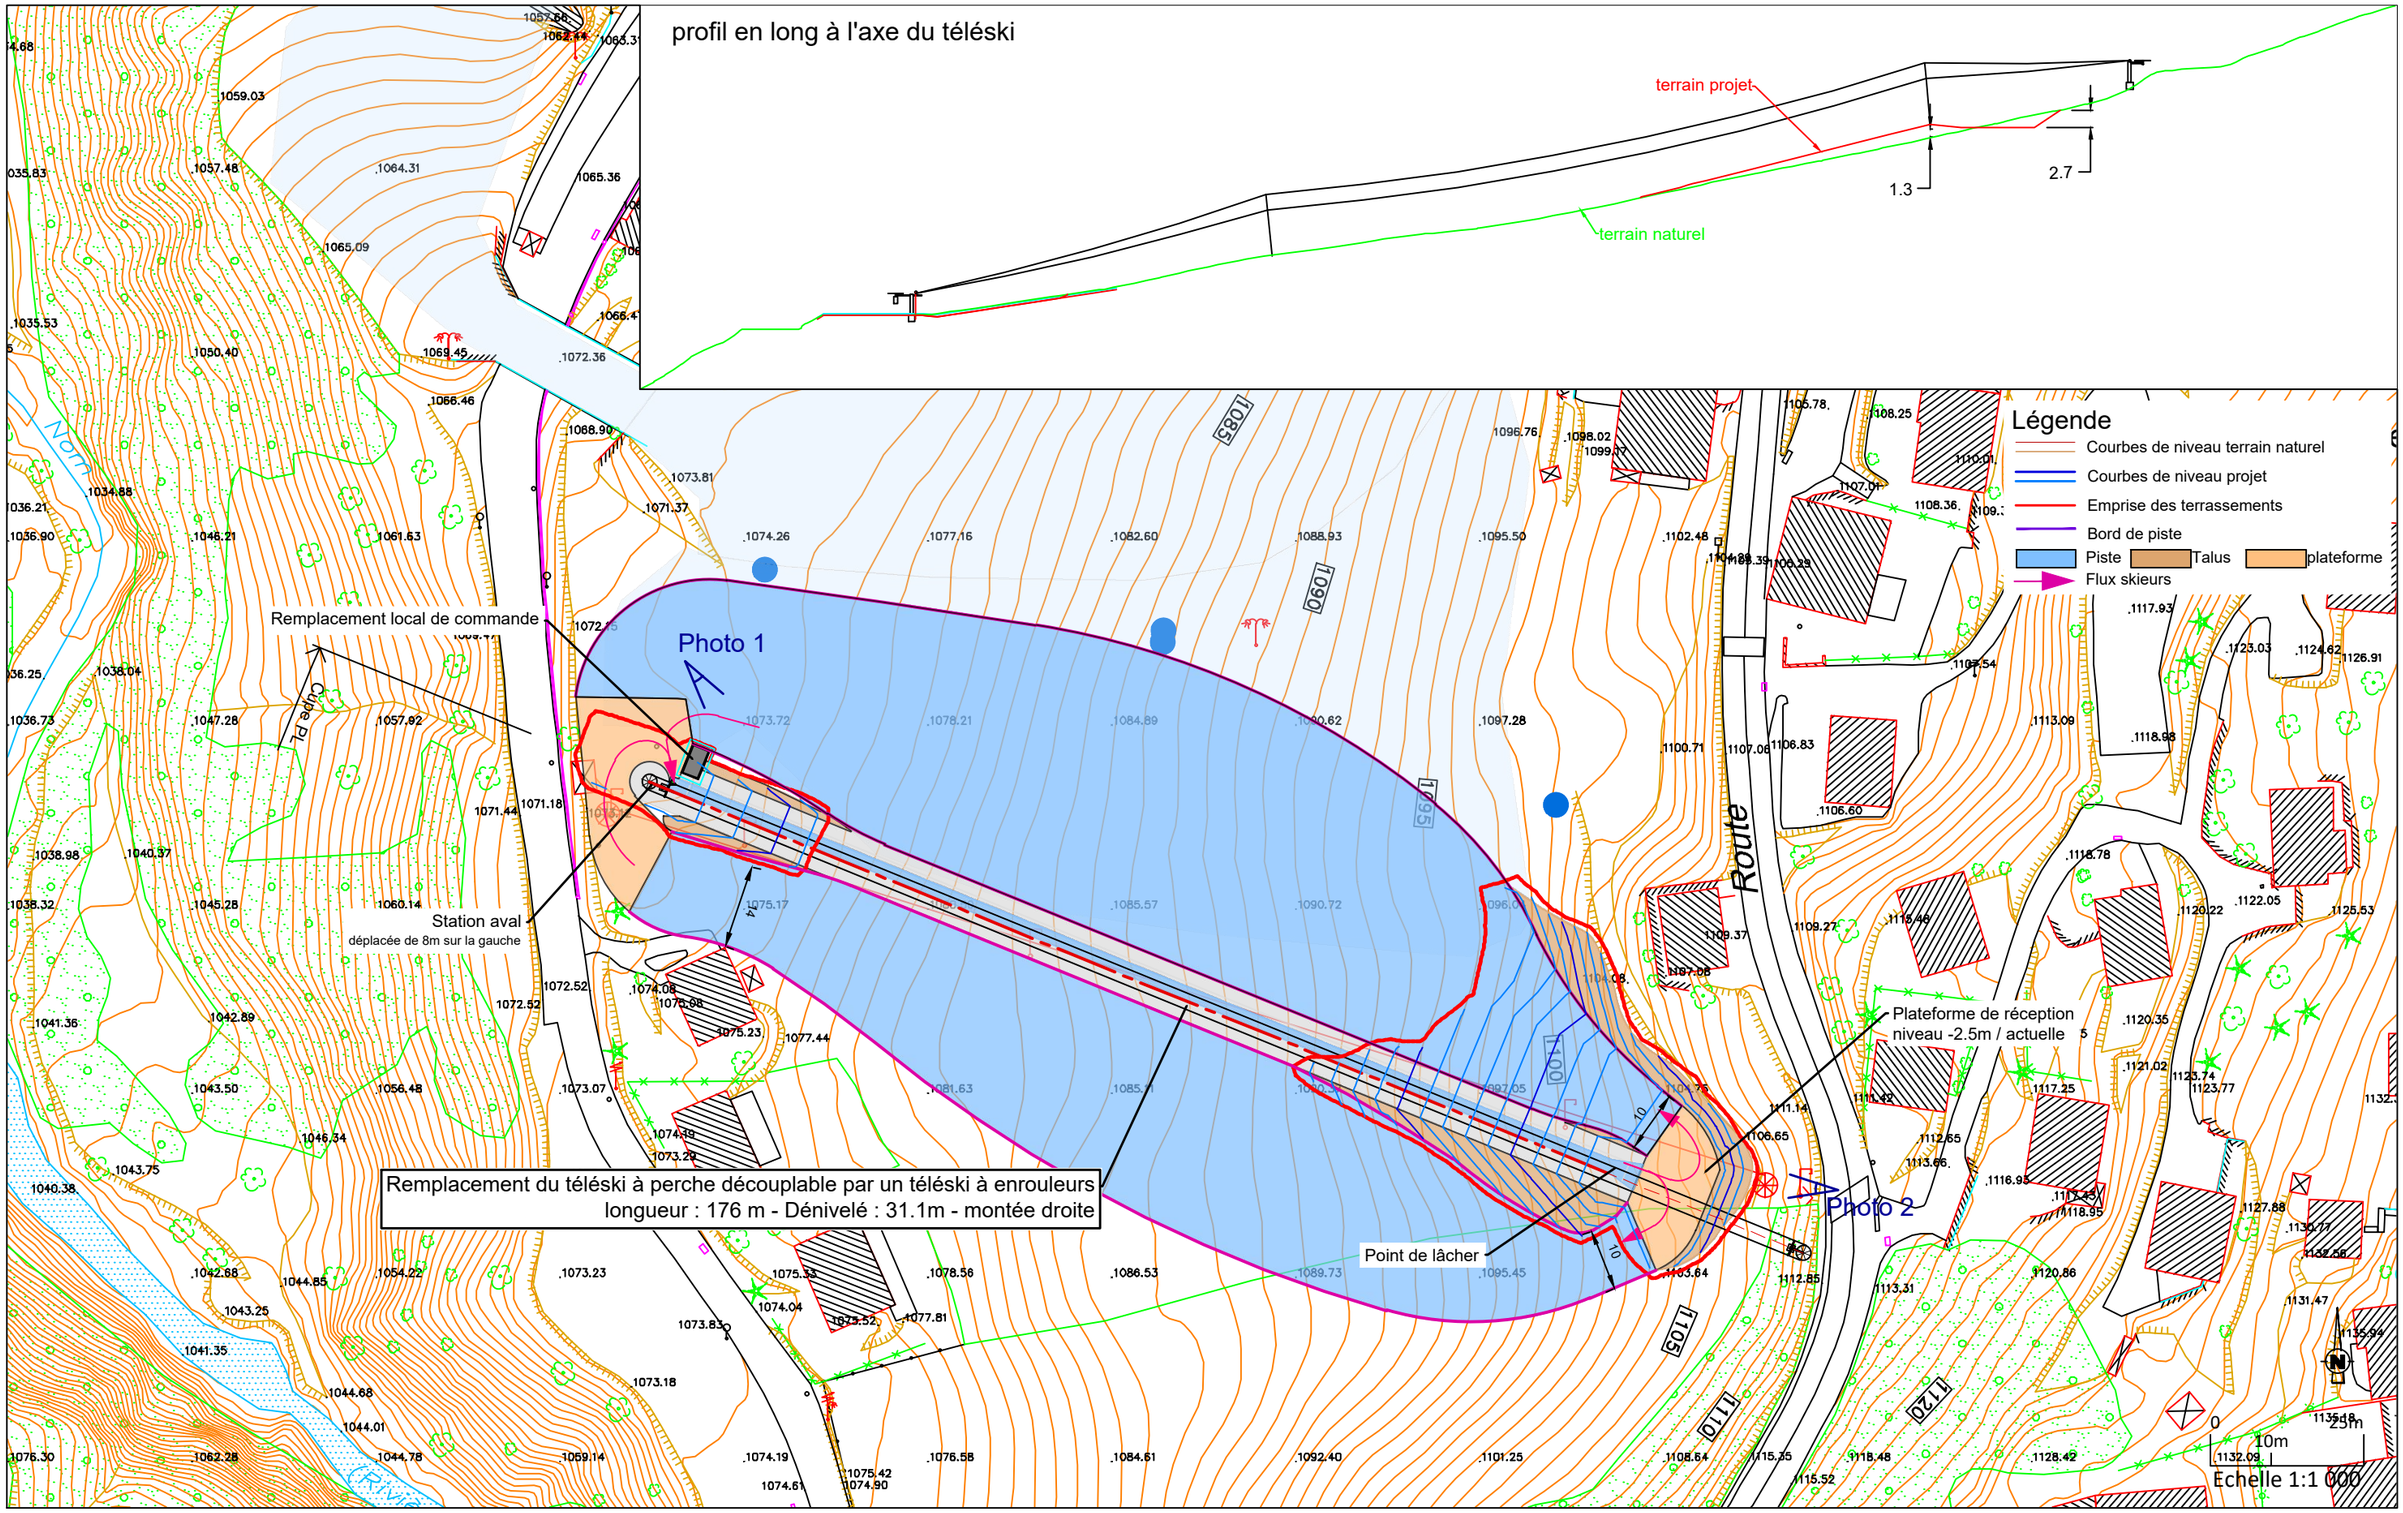

Maitre d'ouvrage	Commune - dpt.
SATELC	LA CLUSAZ Haute-Savoie - 74

Format Folio	Échelle (s)
A3	1:1 000

OPÉRATION

REMPLACEMENT TELESKI CHAMP BLEU

DOCUMENT

4 - PLAN DE PROJET

P. Guinard	P. Moguet	Document de base	18.02.2020	CLU_2007K4
Dessinateur	Vérifié par	Nature des Modifications	Date	Ref / indice

Maîtrise d'Oeuvre

Câble Neige Aménagement

Le Trident A, 34 avenue de l'Europe
38 100 GRENOBLE
Tel. 04 76 33 35 42 - mail : info@cna-mo.com