


RD 589 - Rectification Servillanges-Le Rouve

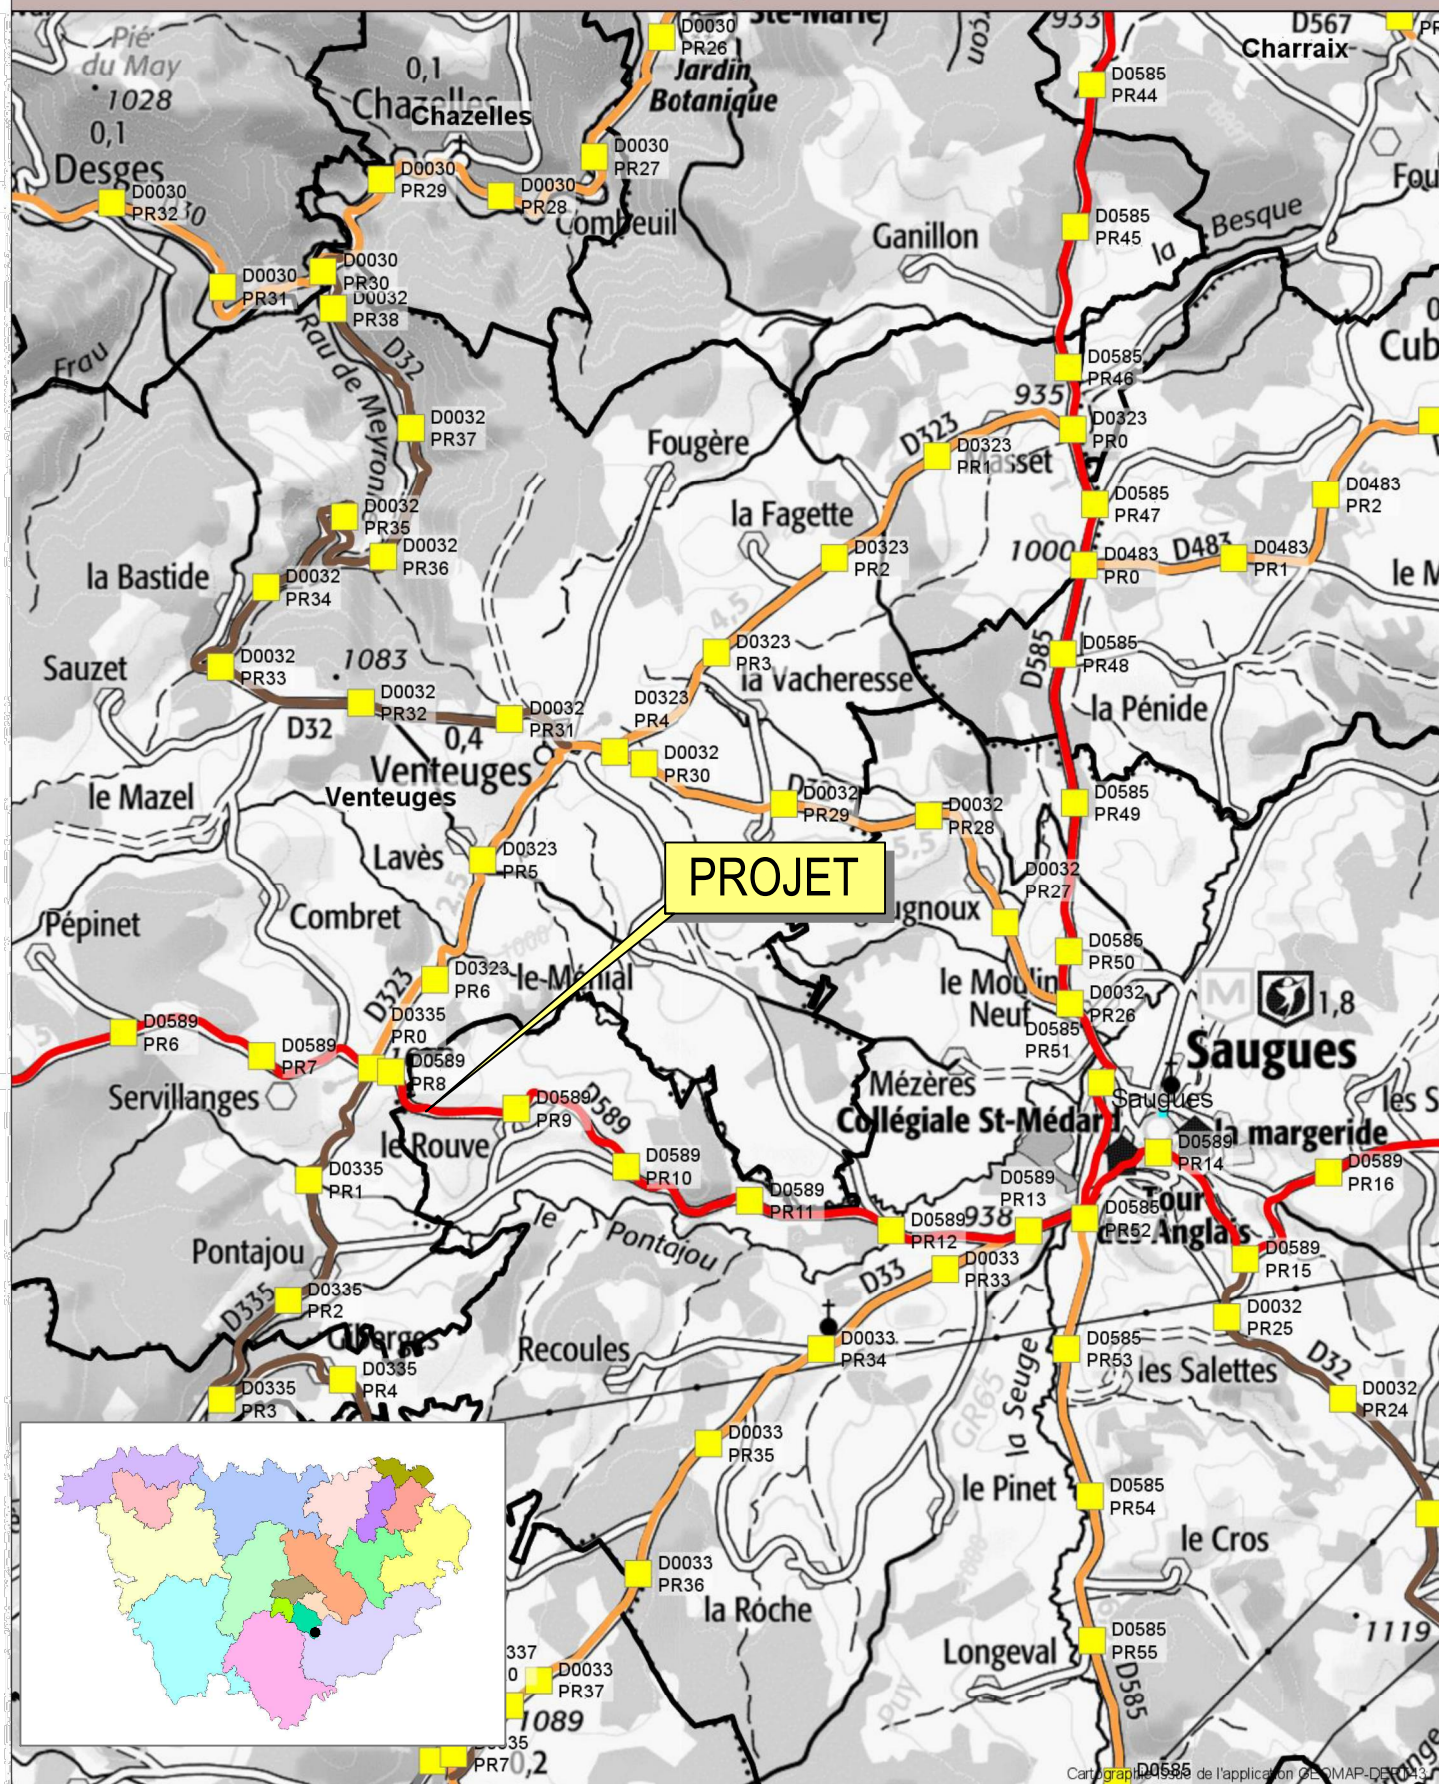

AVANT PROJET

RD 589 - Rectification Servillanges-Le Rouve

P.R . 6+900 à 9+060

sur les communes de Venteuges et Saugues

Plan de situation

Direction Générale des Services
Direction des Services Techniques
Tél: 04 71 07 42 32

Hôtel du Département
1, Place Monseigneur de Galard
CS 20310
43009 LE PUY-EN-VELAY CEDEX
tél. 04 71 07 43 43

