

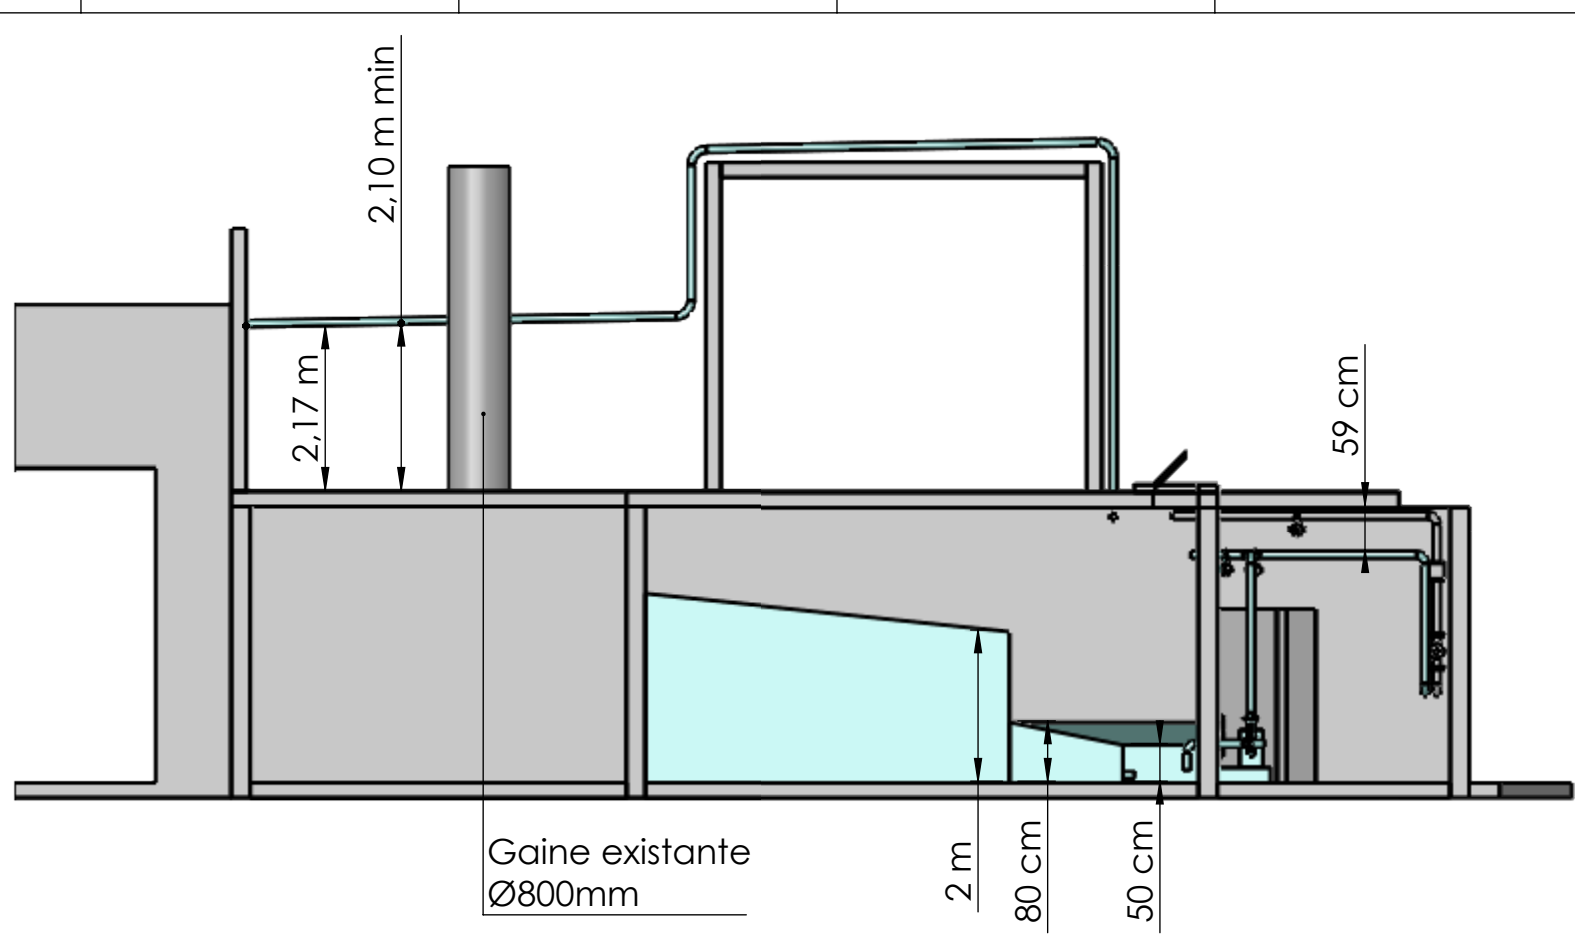



Coupe E  
Vue sur Local refus  
Locals de mélange des boues

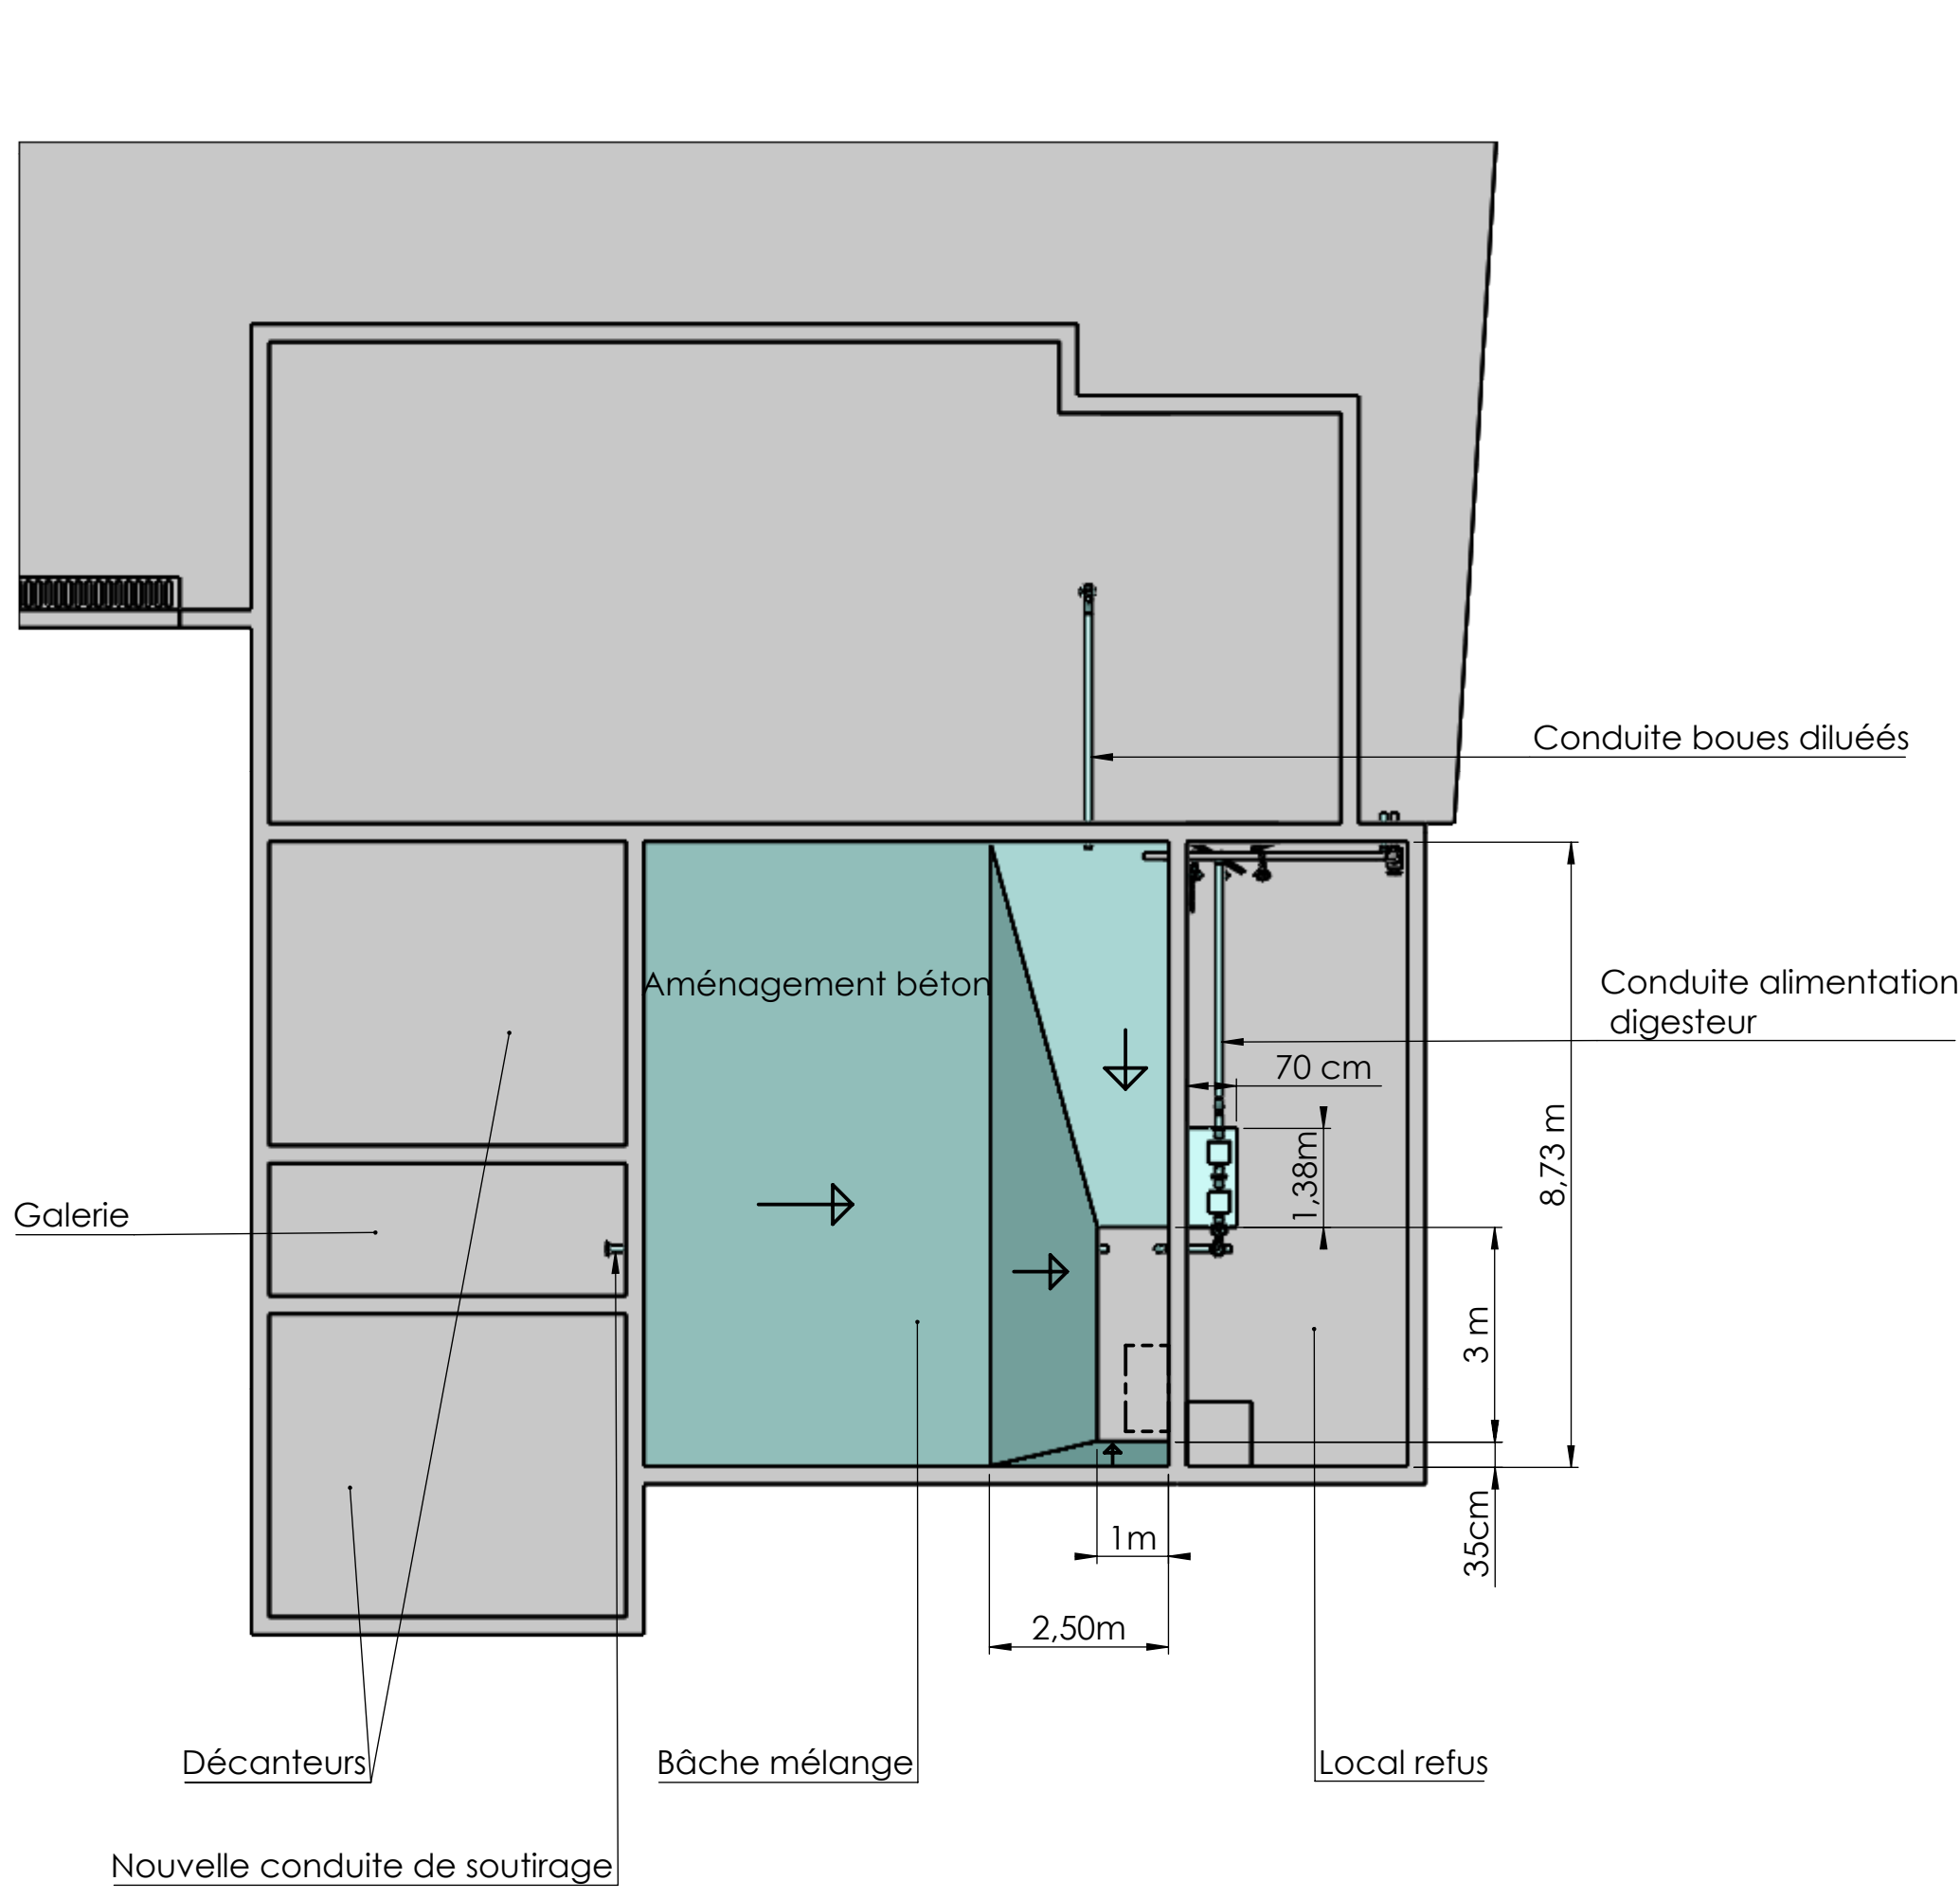


Coupe F  
Vue arrière sur Locals  
Locals de mélange des boues

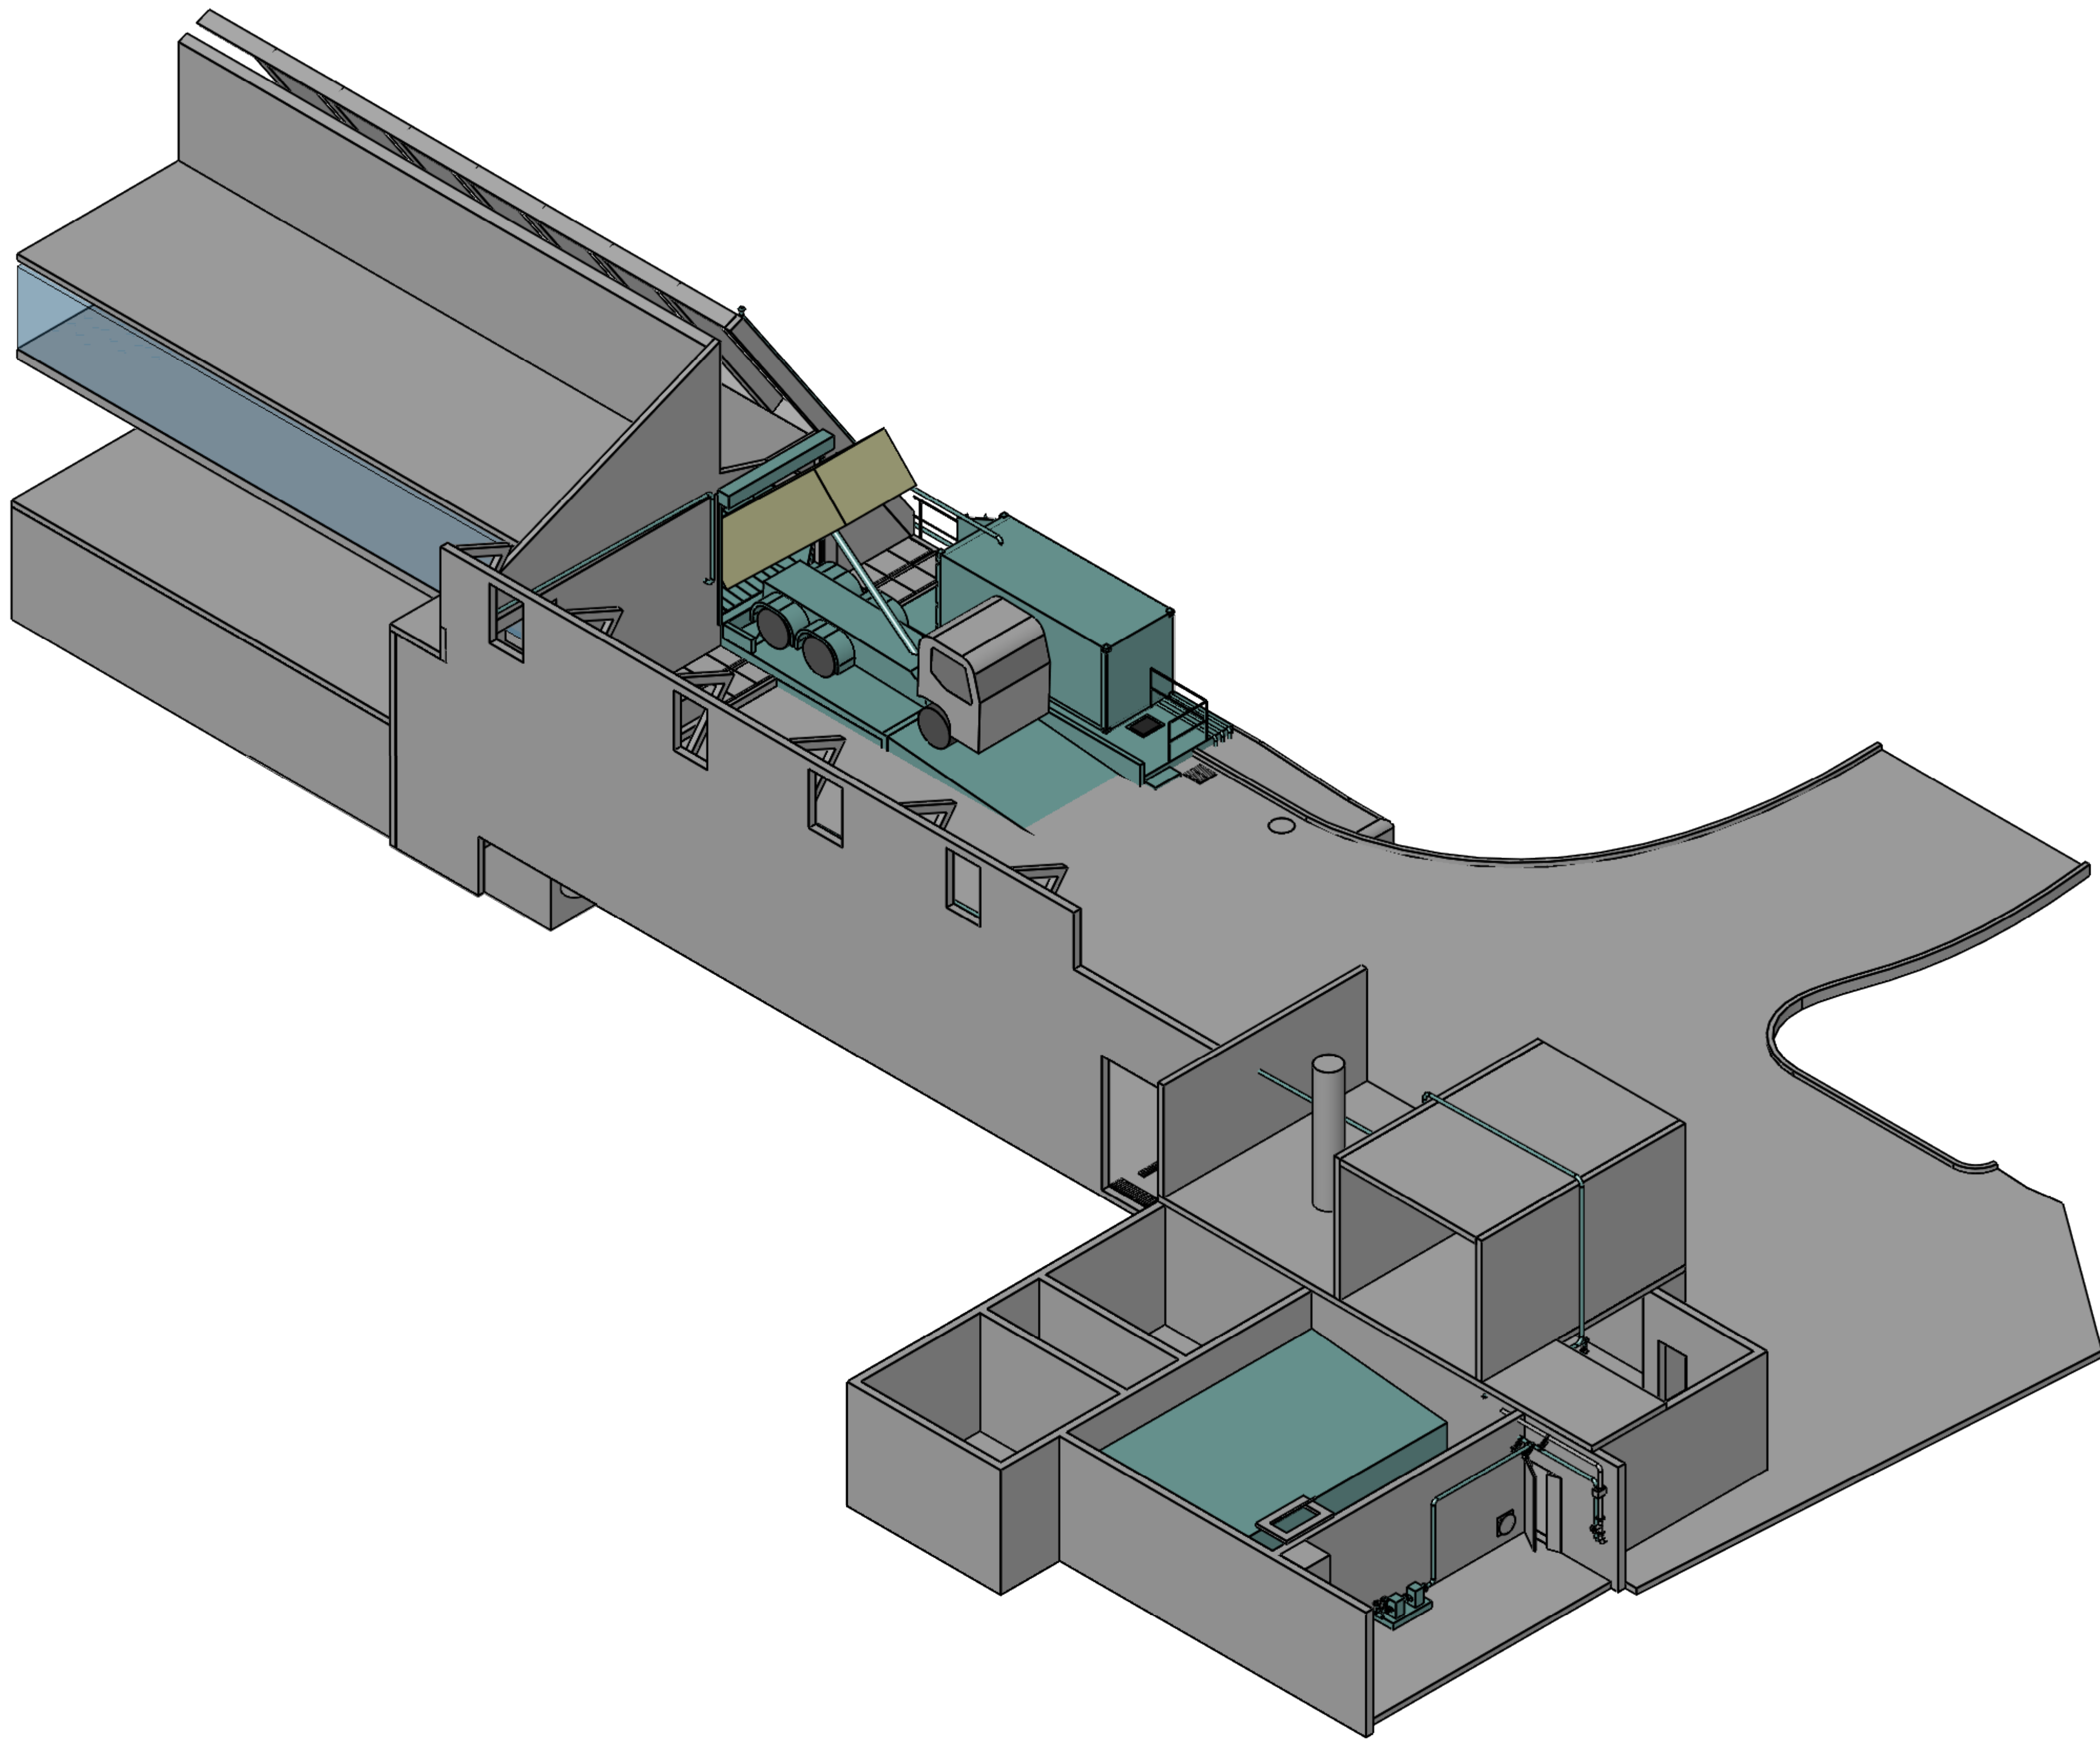

Vue Rez-de-chaussée  
Altitude 743.90  
Locals de mélange des boues

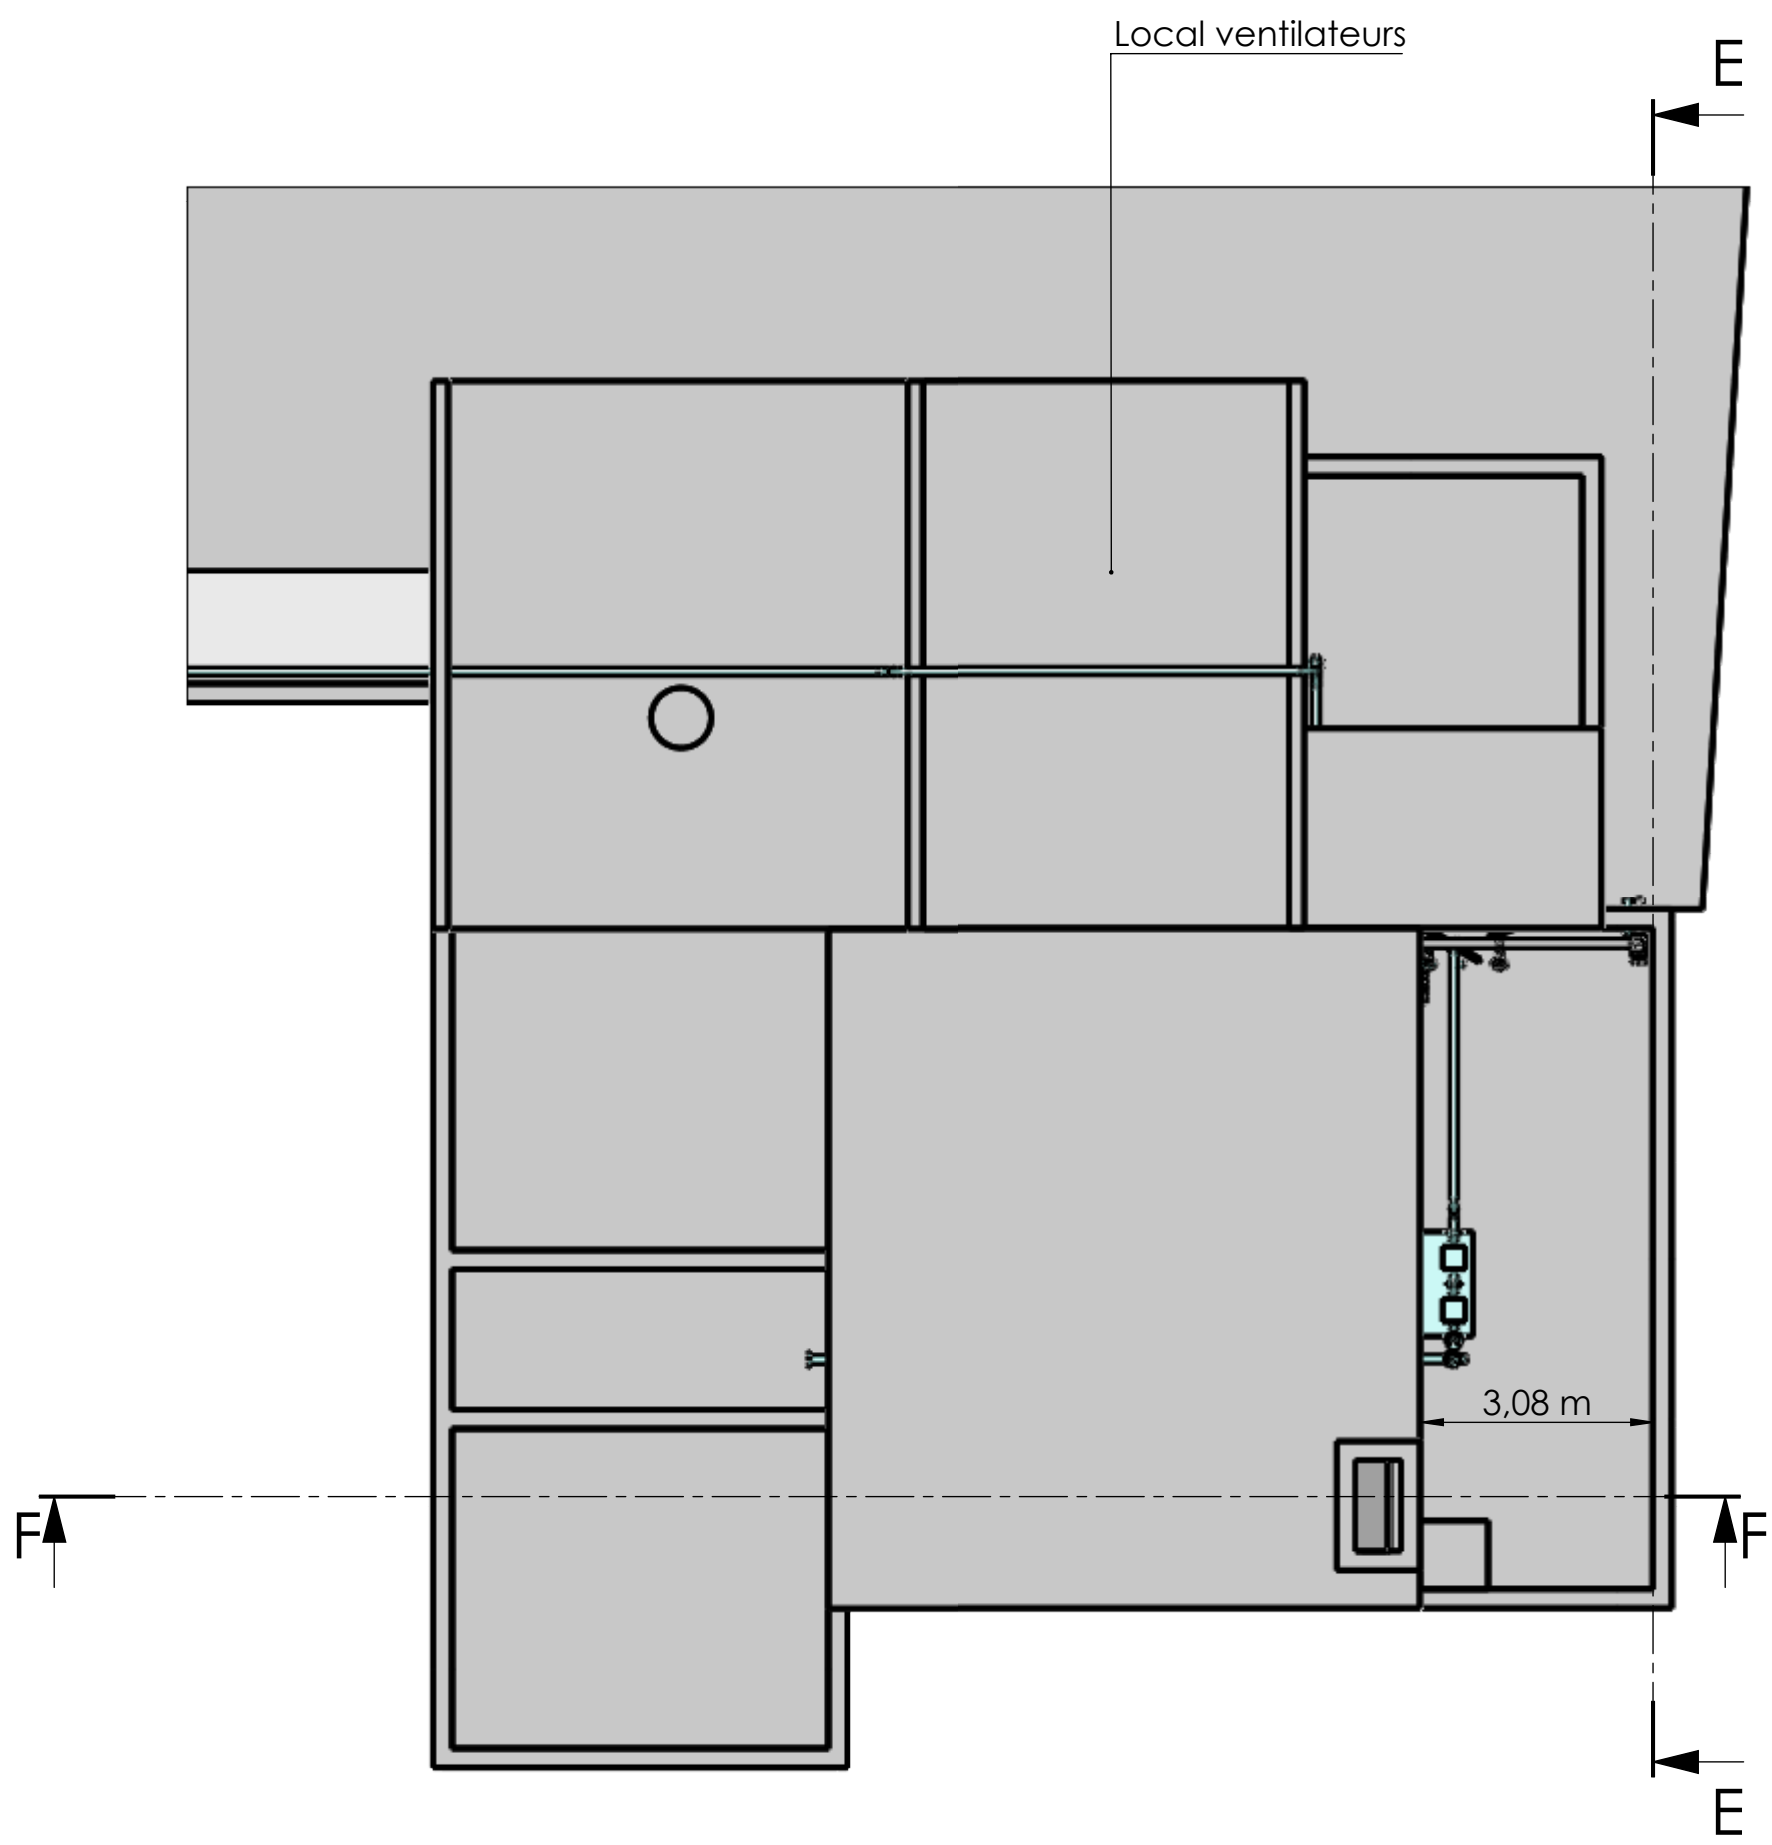


Vue 1er étage  
Altitude 747.55  
Locals de mélange des boues

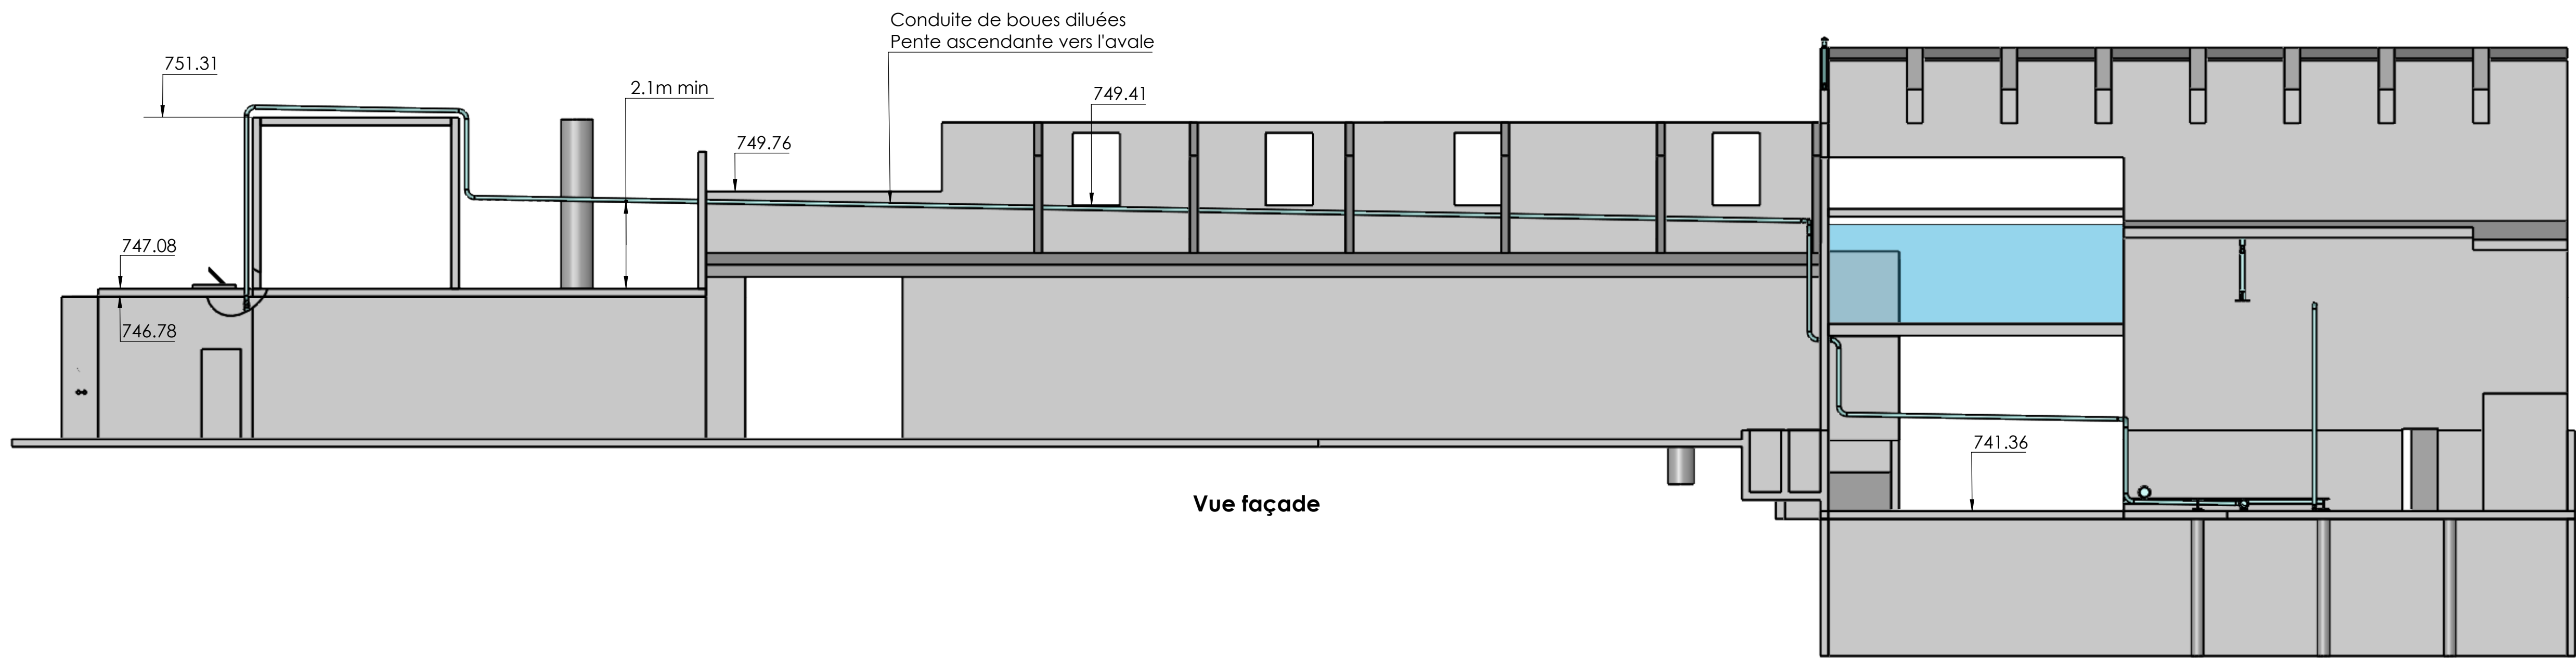

Vue façade

Légende :

 Nouveaux aménagements

Echelle :

0m 1m 5m 10m

A	Création du plan	19/02/2021	Margaux DURON	
REV.	DESCRIPTION	DATE	EMETTEUR	APPROUVE
REVISIONS				
Station d'épuration d'Araches la Frasse Accueil de boues externes				
Plans		Ind.	Date	Pages
Mélange de boues		A	22/02/2021	
Ref: BOUE-MOF-002		Diffusion		
Vérificateur B.Tel		Création Plan		
Ce document est la propriété de VEOLIA. Il est interdit d'en faire usage, de le communiquer ou de le dupliquer sans son autorisation expresse.				
A0		Echelle: 1:100		