

Extrait cadastral

Informations parcelles

Références cadastrales : 000 AD 81 000 AD 92 Total
Contenance de la parcelle : 3 610m² 131 787m² 135 397m²

809 route d'Epinay
69400 - GLEIZE

Le directeur du patrimoine
et des travaux
Hervé MATTEI
Direction du patrimoine
et des travaux
VILLEFRANCHE S/S

DOCUMENTS A USAGE D'AVANT PROJET (et/ou de Permis de Construire) - La Société AAMCO décline toutes responsabilités quant à un autre usage - L'ensemble des documents communiqués reste la propriété exclusive de la société (L113.1 Code de la Propriété Intellectuelle)

aamco.

Construction d'un parking silo sur le site
de l'Hôpital Nord Ouest de Villefranche
sur Saône
809 Route d'Epinay - 69400 Gleizé
PHASE : PC


PAGE :
2.

INTITULE :
PLAN DE SITUATION

AFFAIRE :
HVG_20


ECHELLE :
1/2 500

FORMAT :
A3

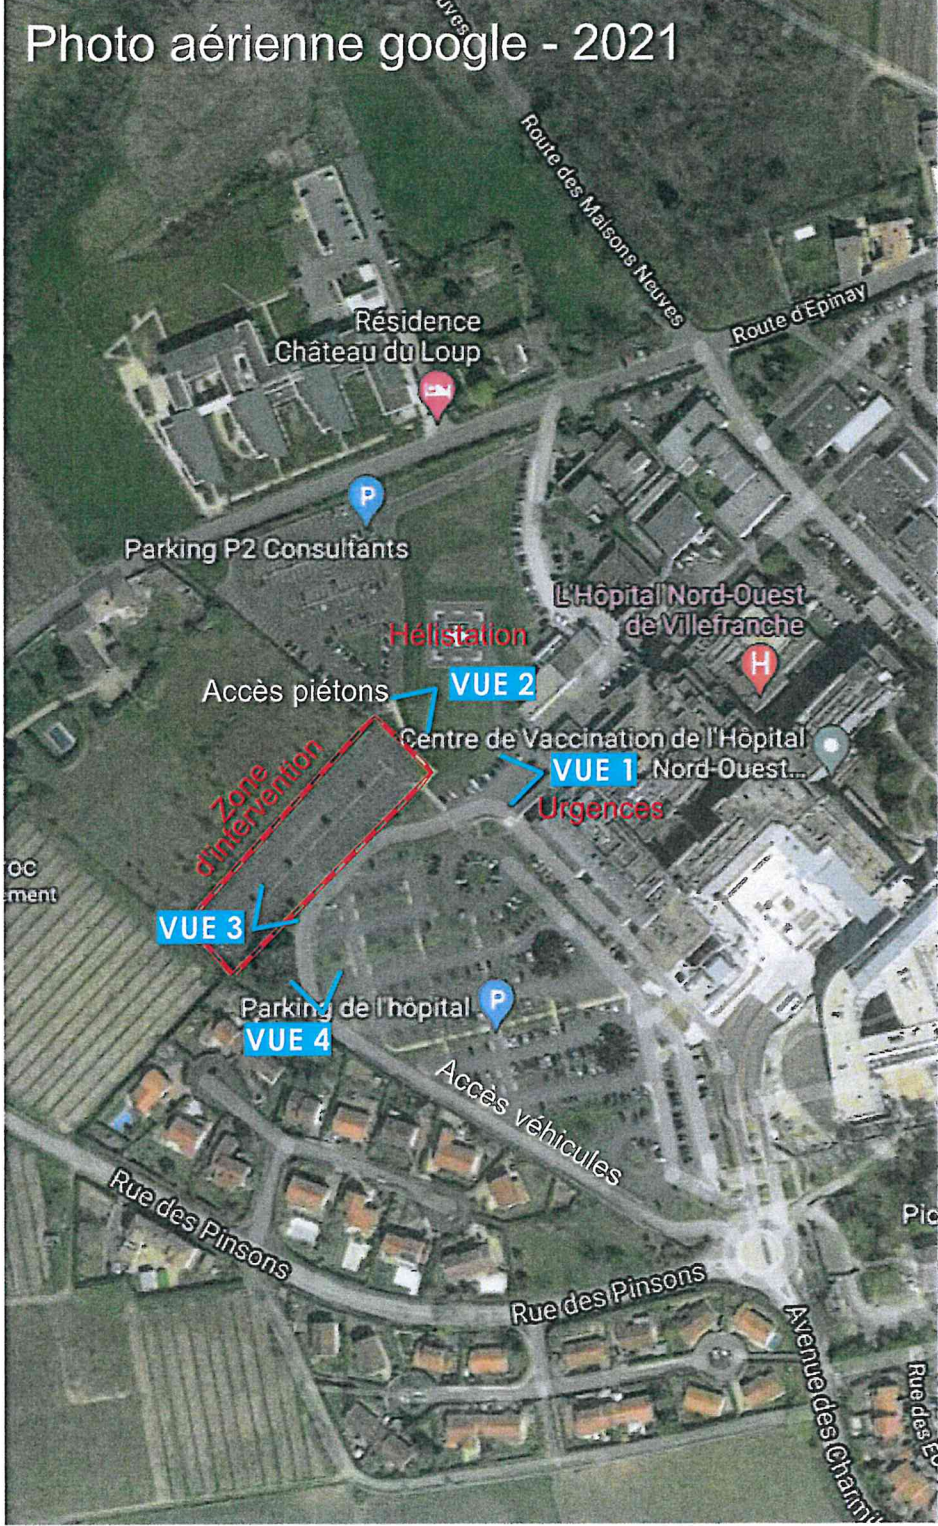

6
12

6

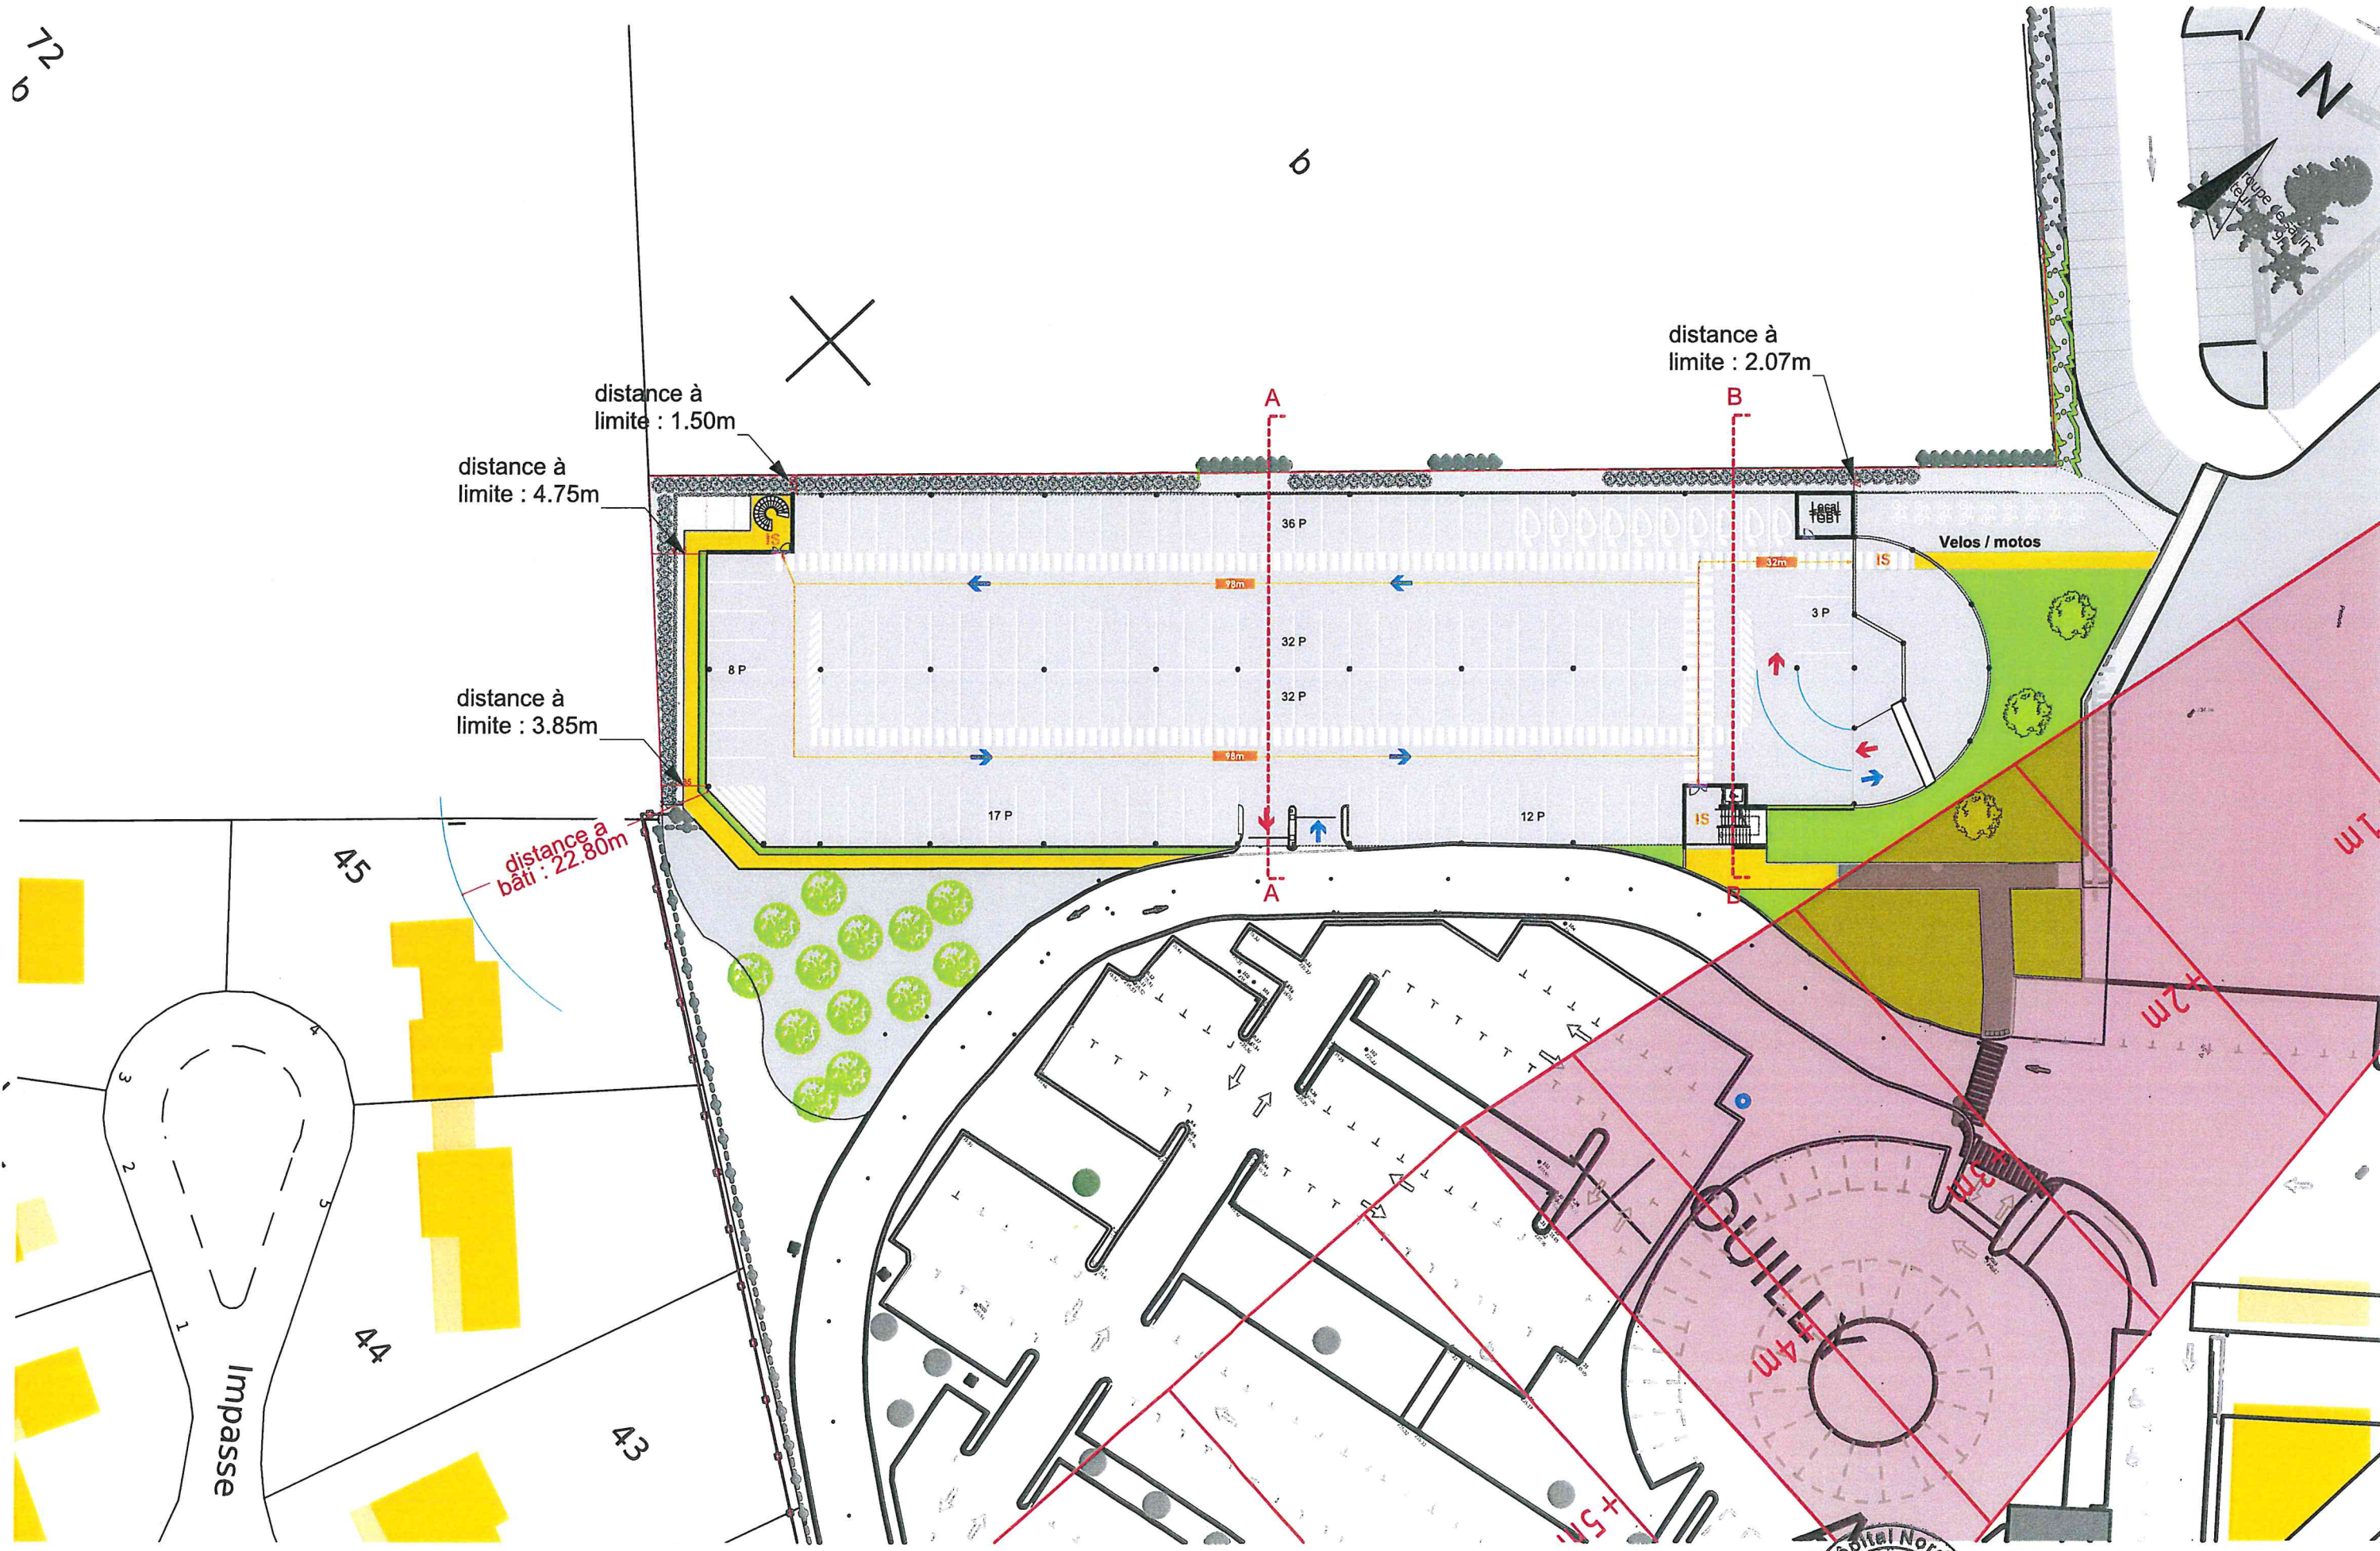

DOCUMENTS A USAGE D'AVANT PROJET (et/ou de Permis de Construire) - La Société AAMCO décline toutes responsabilités quant à un autre usage - L'ensemble des documents communiqués reste la propriété exclusive de la société (L113.1 Code de la Propriété Intellectuelle)

