


Enveloppe du parcours

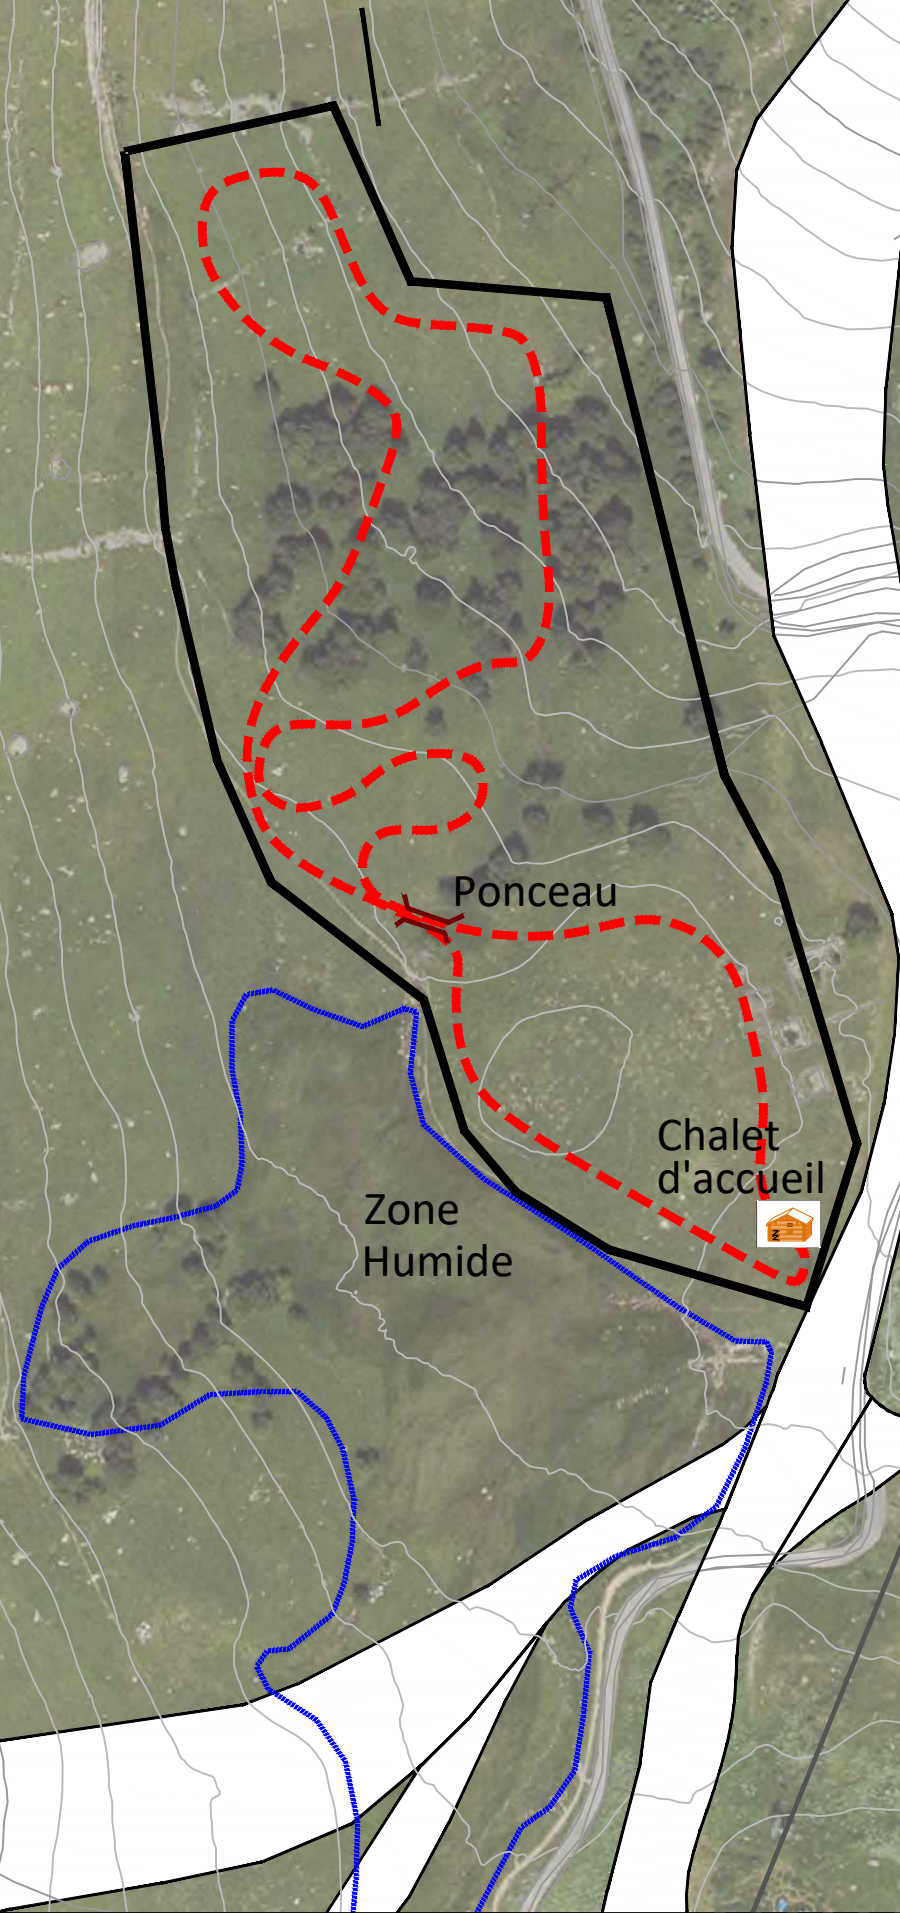

Maître d'oeuvre :







Dianeige
161 chemin de Malacher
38 240 MEYLAN

Les Deux Alpes

Projet d'implantation parcours d'apprentissage Moto-neige
Plan du projet et de l'état actuel du terrain à aménager et ses abords

<input type="checkbox"/> EP				
<input checked="" type="checkbox"/> AVP				
<input type="checkbox"/> PRO				
<input type="checkbox"/> ACT				
<input type="checkbox"/> VISA				
<input type="checkbox"/> DET				
<input type="checkbox"/> OPC				
<input type="checkbox"/> AOR				
Format : A3		31/08/2021	ind 1 : mise à jour	di1294
Echelle : 1/2000		29/06/2021	Edition originale	
	Indice	Date	Nature de la modification	Dossier
Pilote du projet : J.M. Pyré		Données topographiques : Orthophoto IGN		
Dessiné par : J. Simon		Système de coordonnées : L93		

LEGENDE

-  axe parcours d'apprentissage moto-neige
-  Enveloppe parcours moto-neige
-  pistes de ski existantes
-  Ponceau