

Maitre d'ouvrage

SAS L'ATELIER DU RESERVOIR

Dynabat La Bouteyre
43770 CHADRAC

Objet:

CRÉATION D'UN BÂTIMENT
Bâtiment soumis au code du travail

Adresse du chantier:

Garay de la Chaud
43590 BEAUZAC

Phases : ESQ APS APD PC DCE EXE DOE

- PLAN SITUATION
- PLAN DE MASSE
- COUPE
- PLAN TOITURE
- FAÇADES
- ANNEXE PLAN INTERIEUR

Date: 21/07/2021




www.theprojectroom.fr
architecte d.p.l.g

Societe d'architecture RUSSIER et CHARREYRON
12 bd ALBERT 1° 42000 SAINT ETIENNE
Tel 04 77 74 67 77
Agence Auvergne :
25 av de CURNON 63170 AUBIERE
Tel 04 73 91 05 30

E: olivier.arene@me.com


J. Ch. RUSSIER
B. CHARREYRON
SELARL D'ARCHITECTURE
ORDRE DES ARCHITECTES
INSCRIPTION 04940 R 530
12, Boulevard Alber 1er
42000 SAINT ETIENNE
Tél : 04 77 74 60 17
Fax : 04 77 93 39 19





R
O
C
H
I
T
E
C
T
E

Societe d'architecture RUSSIER CHARREYRON
P: 0650230070 E: olivier.moc@orange.fr
12 bd Albert 1° 42000 St Etienne T: 0477746017 F: 0477933919

PLAN CADASTRE 1/5000

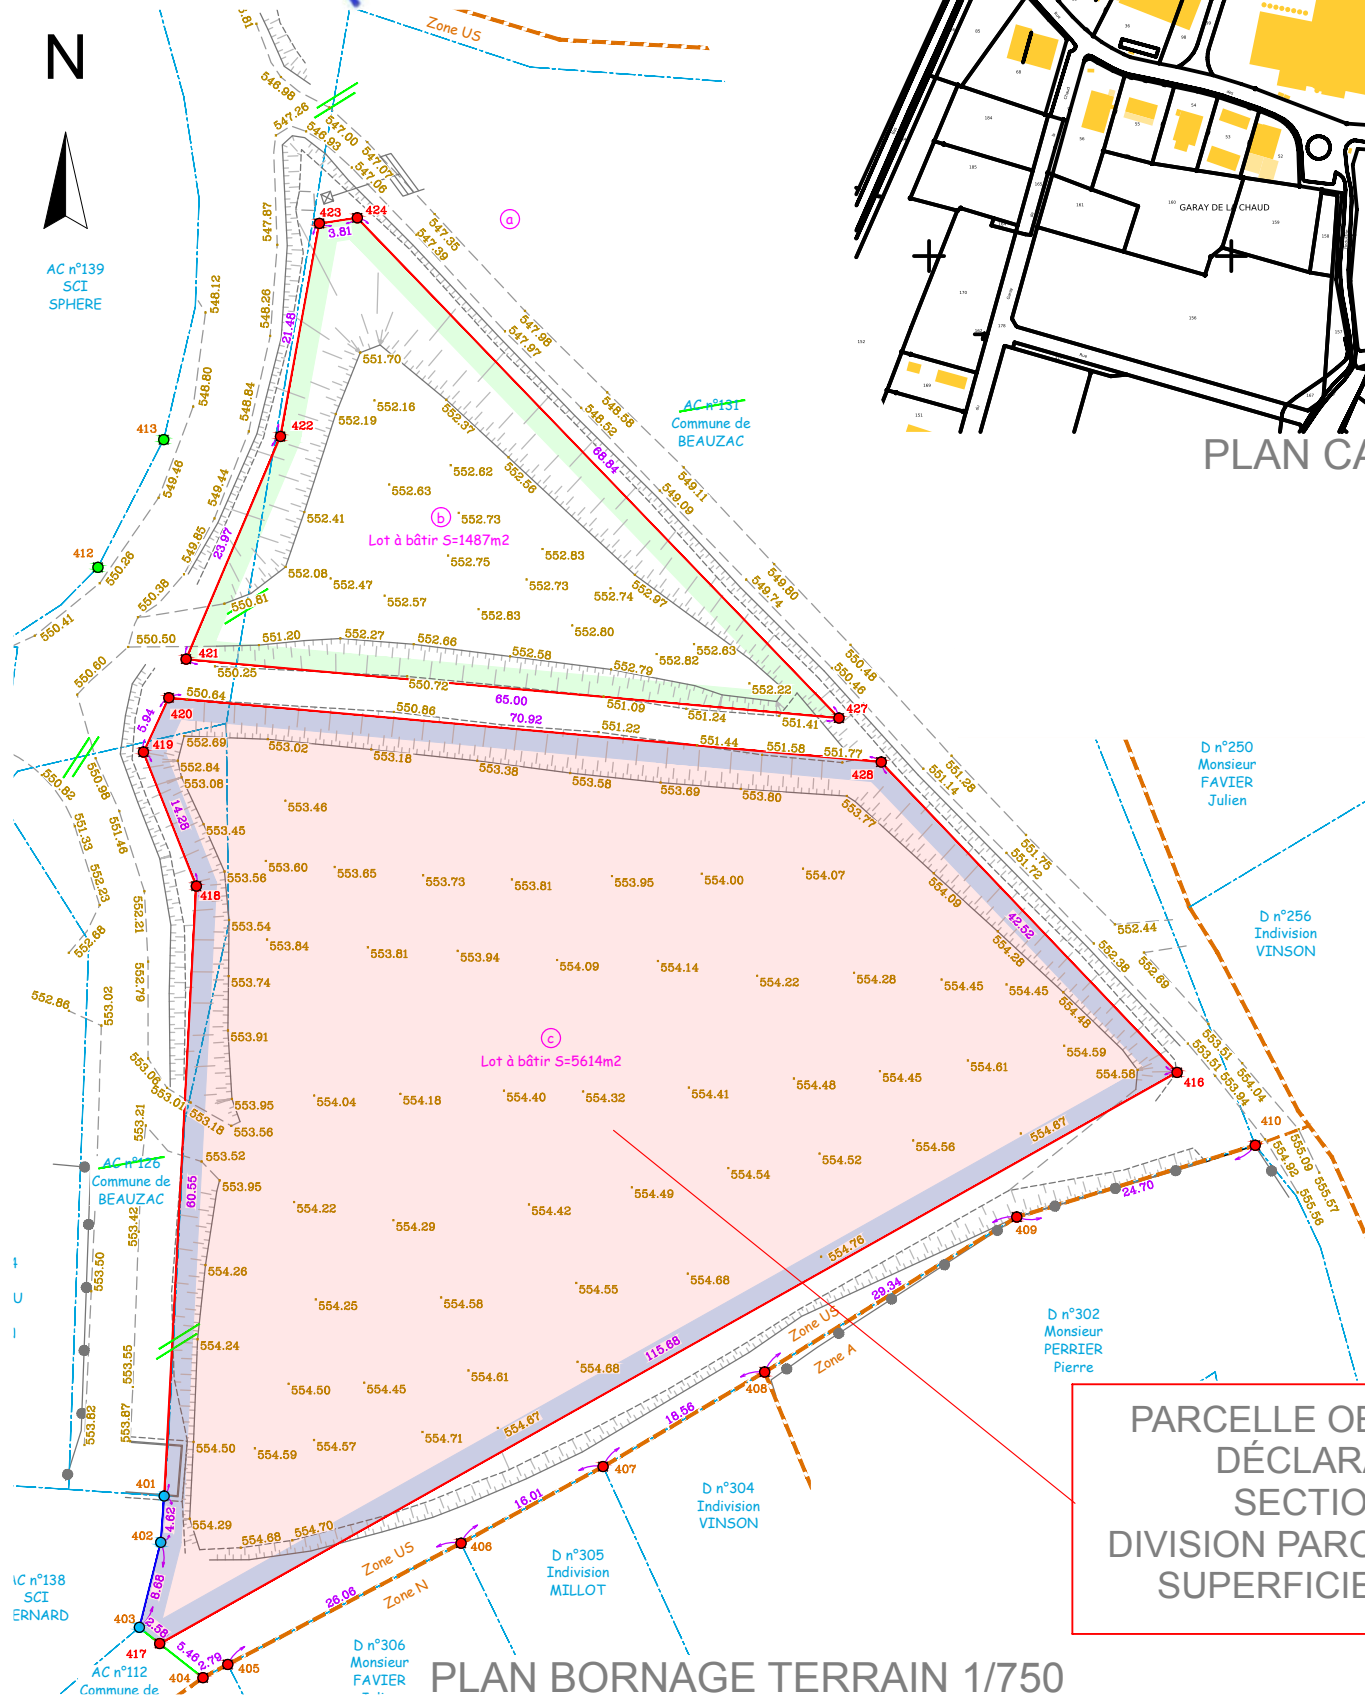

PLAN BORNAGE TERRAIN 1/750

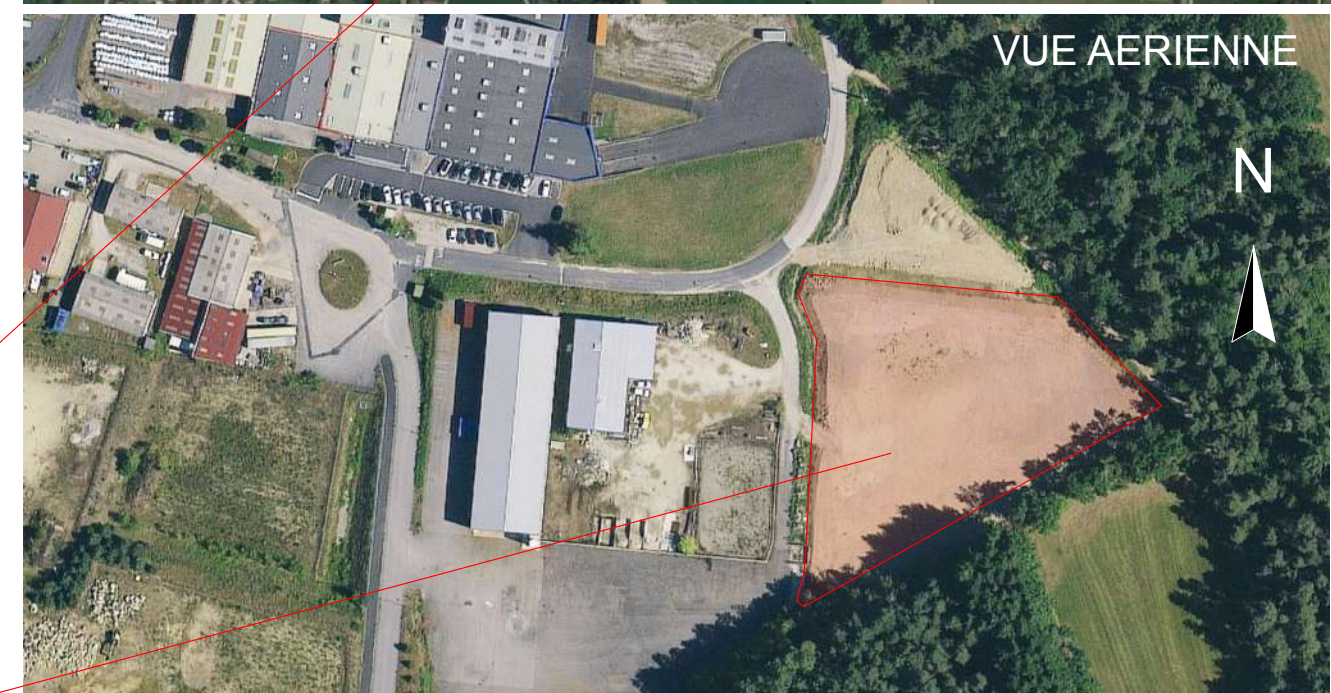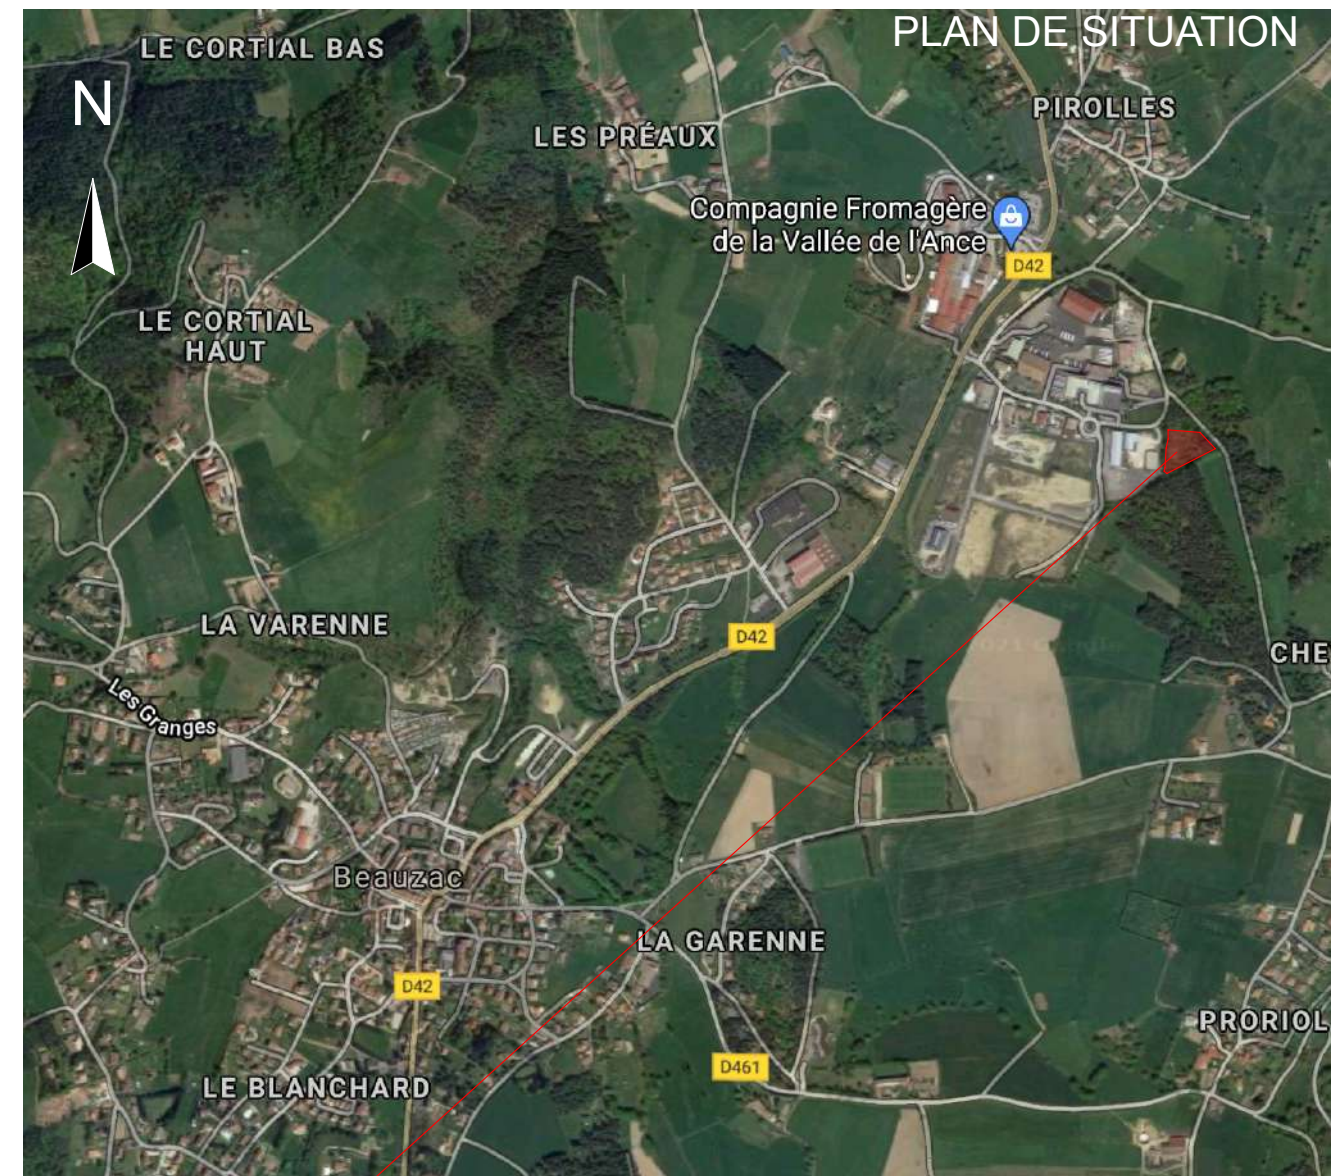

PARCELLE OBJET DE LA
DÉCLARATION
SECTION AC
DIVISION PARCELLE n° 131
SUPERFICIE: 5614 m²

1:750


Date: 21/07/2021
Modifications:


Alivier
Arene
Société d'architectures PASSÉS, PRÉSENTS, FUTURS
P. 0640220375. E. alivier@orange.fr
10 rue d'Alsace 1 - 69003 LYON cedex 3 - 037795011 504795081

Conformément aux articles L-111.1 et L-122.4 du code de la propriété intellectuelle, ce document est la propriété de la SELARL d'architecture J.Ch Russier- B.Charreyron, et ne peut en aucun cas être reproduit et utilisé sans son accord.

J. Ch. RUSSIER
B. CHARREYRON
SELARL D'ARCHITECTURE
ORDRE DES ARCHITECTES
INSCRIPTION N° 04940 R 530
12, Boulevard Alber 1^{er}
42000 SAINT ETIENNE
Tél. : 04 77 74 60 17
Fax : 04 77 93 39 19




SAS L'ATELIER DU RESERVOIR Dynabat La Bouteyre 43770 CHADRAC		<div> P R O J E C T E C H I T E C T E S O L I D I T A I E S D E L A R E N E S S O C I E T E A S S O C I E T E A L I T A I N E S S O C</div>
---	--	--

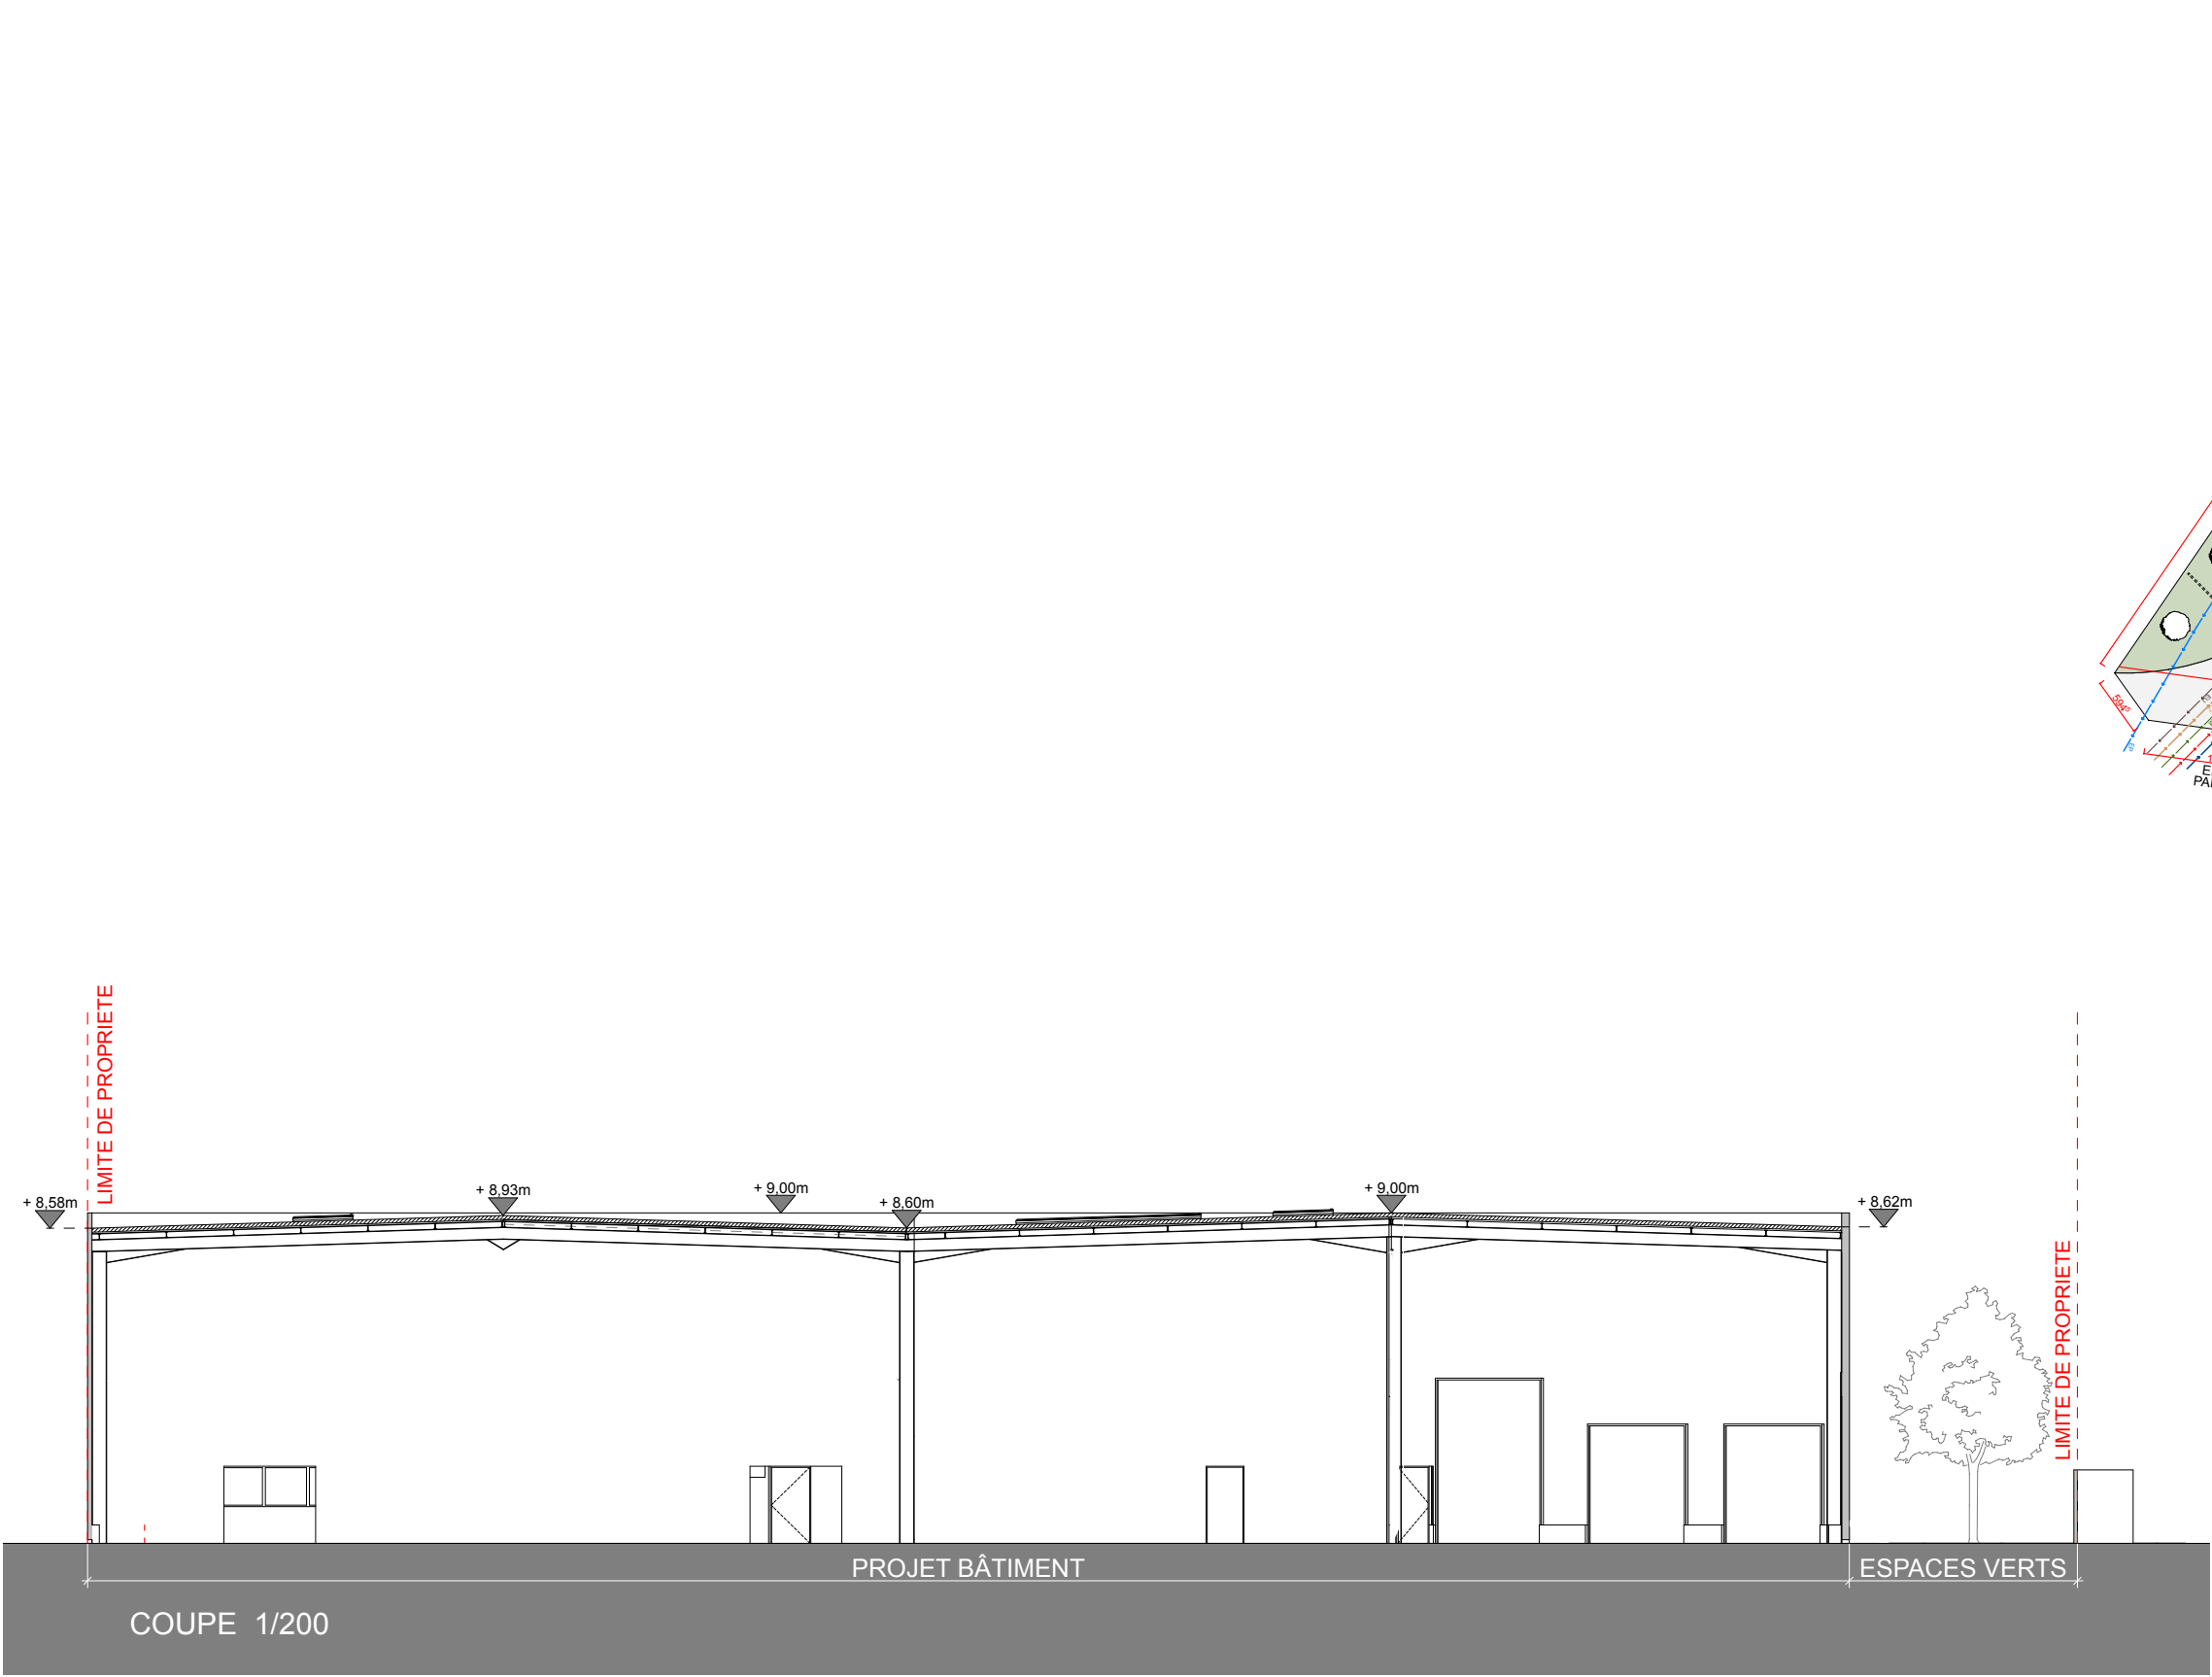





J. Ch. RUSSIER
B. CHARREYRON
SELARL D'ARCHITECTURE
ORDRE DES ARCHITECTES
INSCRIPTION 04940 R 530
12, Boulevard Alber 1er
43000 SAINT ETIENNE
Tél. : 04 77 74 60 17
Fax : 04 77 93 39 19

SAS L'ATELIER DU RESERVOIR Dynabat La Bouteyre 43770 CHADRAC			
CRÉATION D'UN BÂTIMENT Garay de la Chaud, 43590 BEAUZAC			
PC3 - COUPE 1/200			Date: 21/07/2021
Echelle(s): 1:200, 1:750			Modifications:

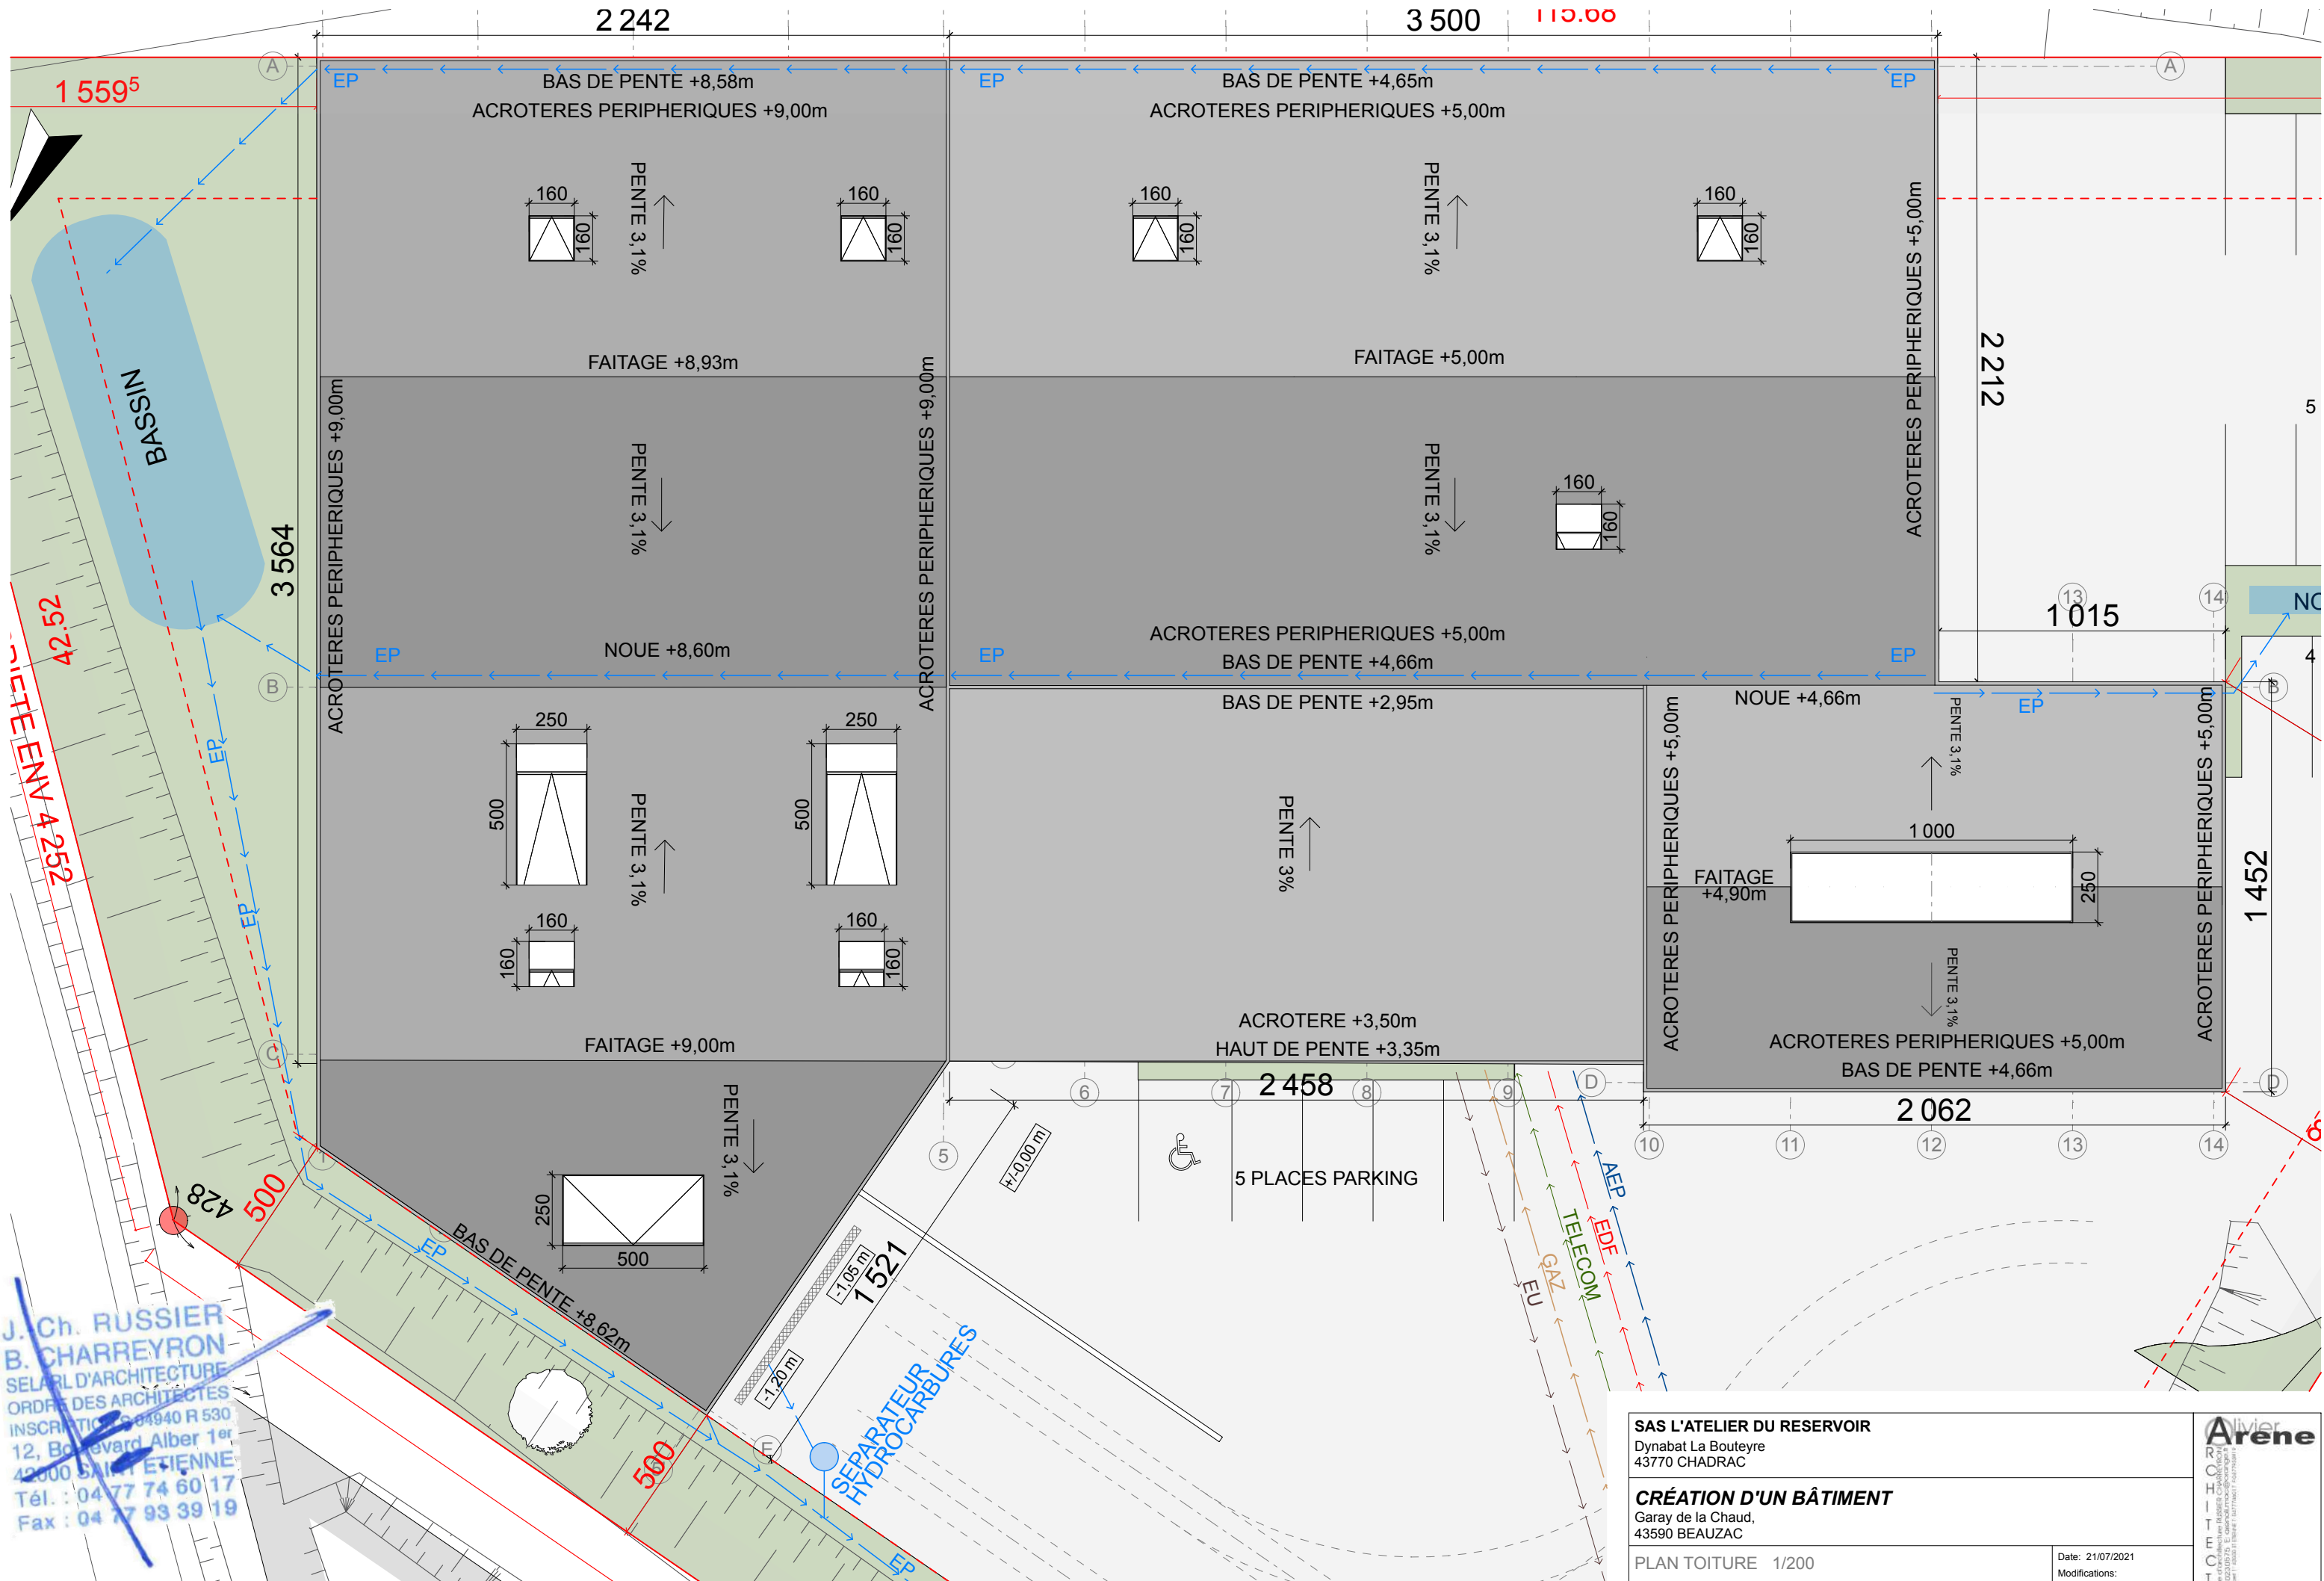


Conformément aux articles L-111.1 et L-122.4 du code de la propriété intellectuelle, ce document est la propriété de la SELARL d'architecture J.Ch Russier- B.Charreyron, et ne peut en aucun cas être reproduit et utilisé sans son accord.




SAS L'ATELIER DU RESERVOIR Dynabat La Bouteyre 43770 CHADRAC		
CRÉATION D'UN BÂTIMENT Garay de la Chaud, 43590 BEAUZAC		
PLAN TOITURE 1/200		
Date: 21/07/2021 Modifications:		

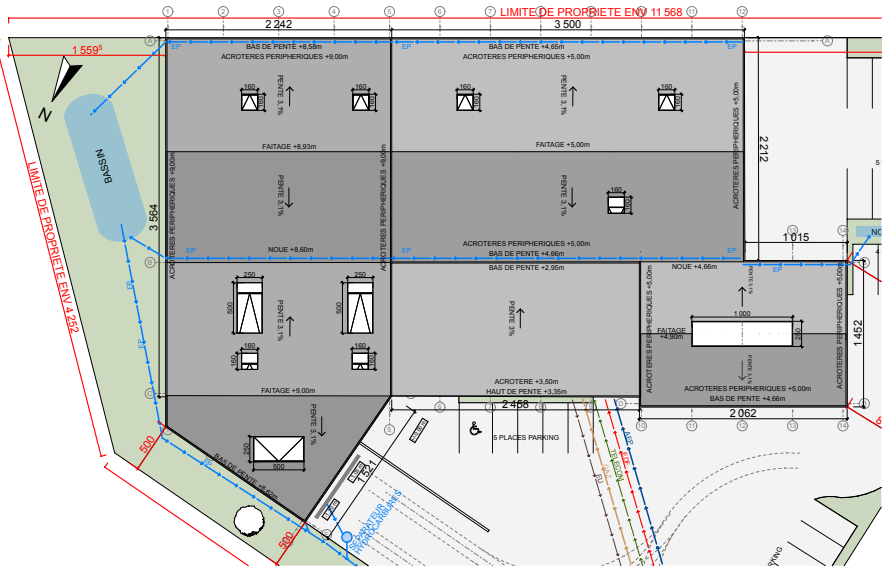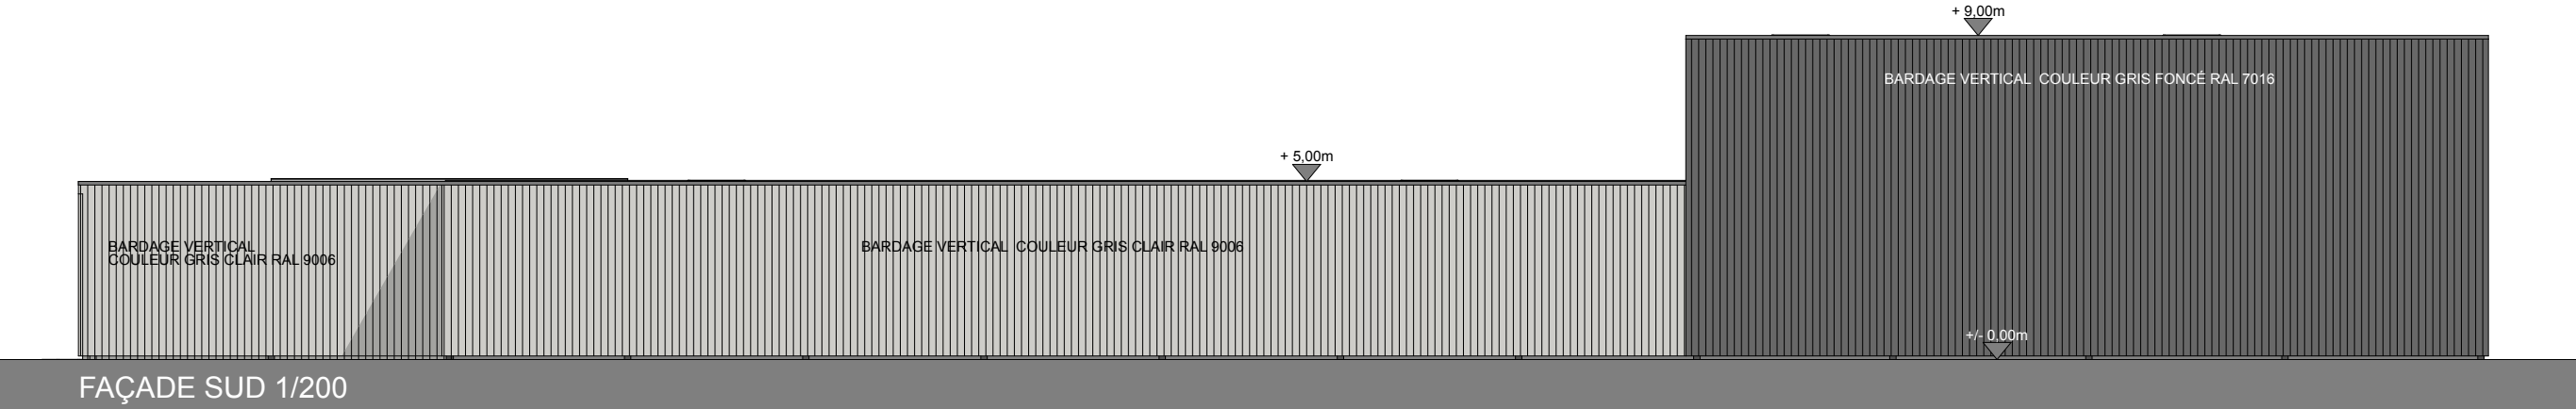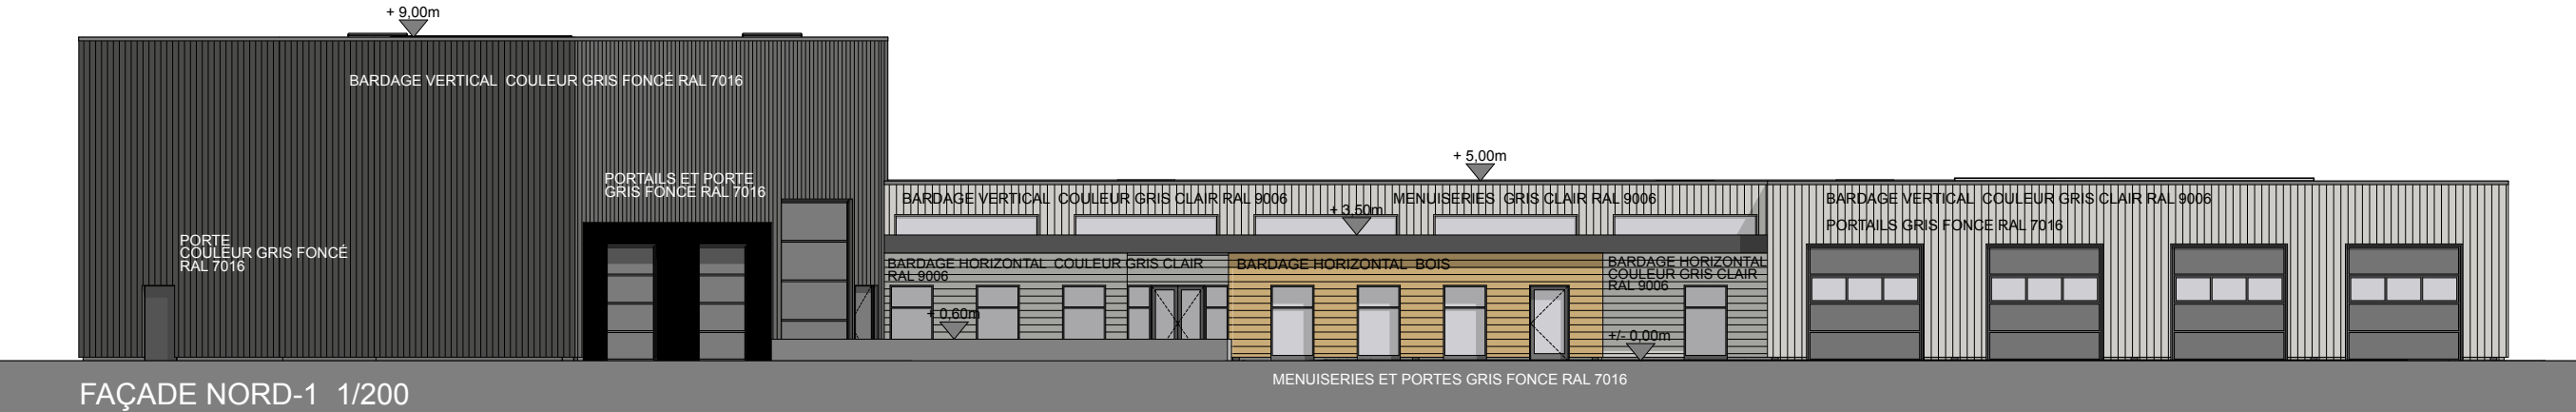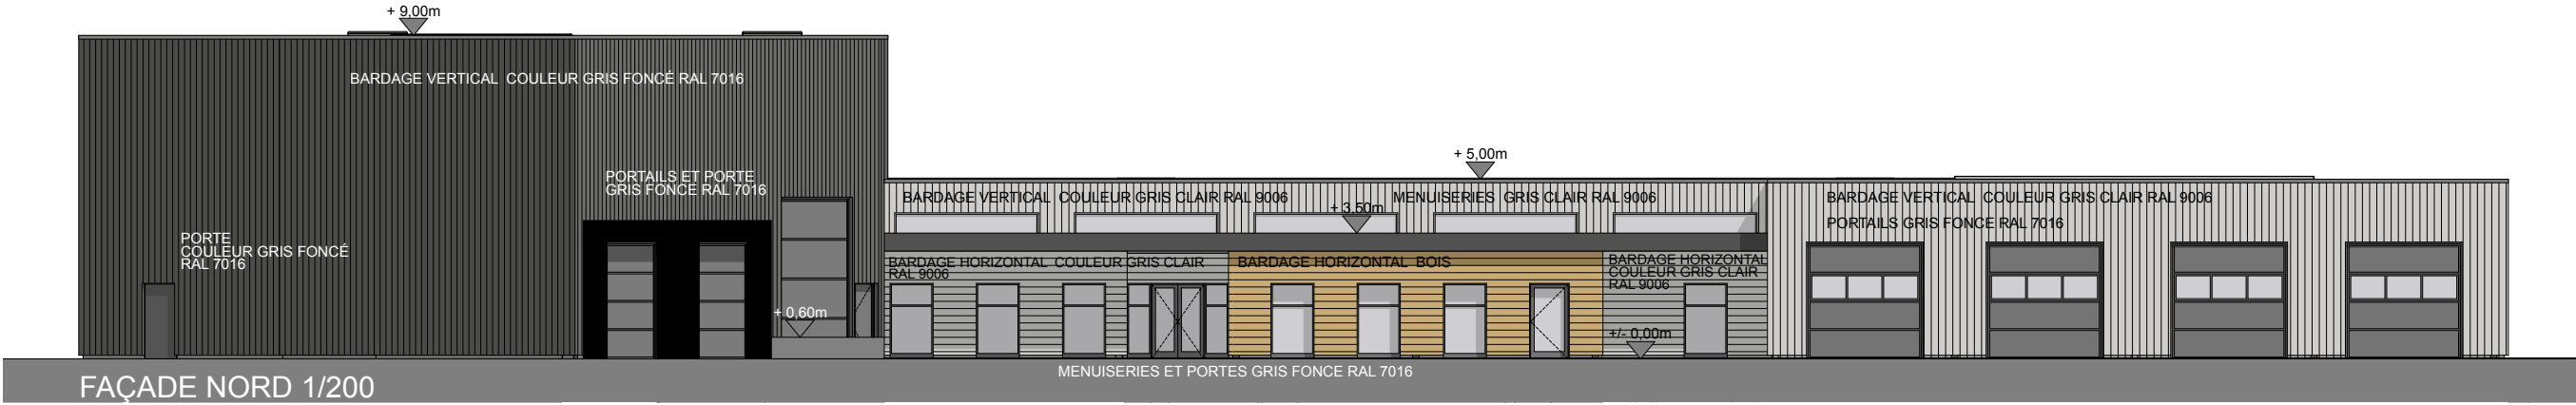

PLAN REPERAGE FAÇADES 1/750


J. Ch. RUSSIER
B. CHARREYRON
SELARL D'ARCHITECTURE
ORDRE DES ARCHITECTES
INSCRIPTION 04940 R 530
12, Boulevard Alber 1^{er}
42000 SAINT-ETIENNE
Tél. : 04 77 74 60 17
Fax : 04 77 93 39 19


SAS L'ATELIER DU RESERVOIR Dynabat La Bouteyre 43770 CHADRAC		 R C H I T E C T E	
CRÉATION D'UN BÂTIMENT Garay de la Chaud, 43590 BEAUZAC			
PC5 - FAÇADES 1/200			Date: 21/07/2021 Modifications:
Echelle(s): 1:200, 1:750			

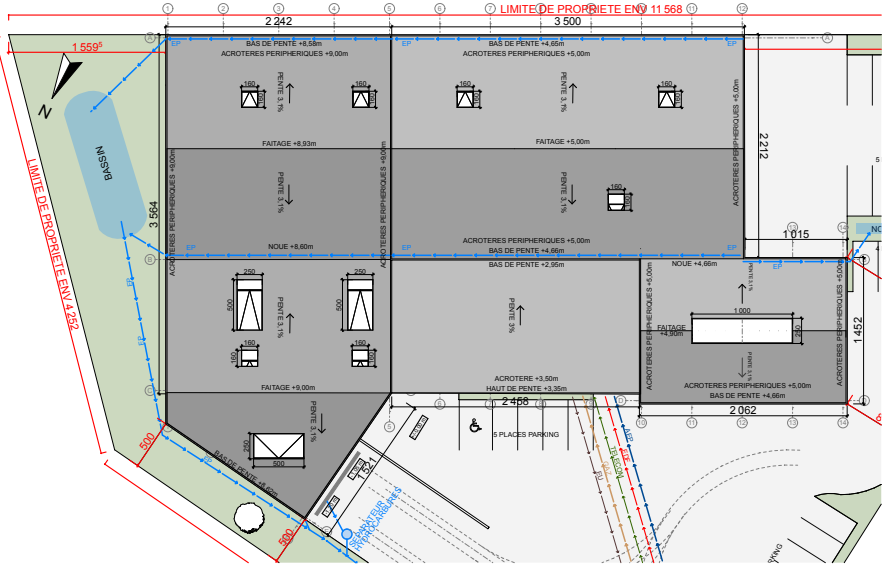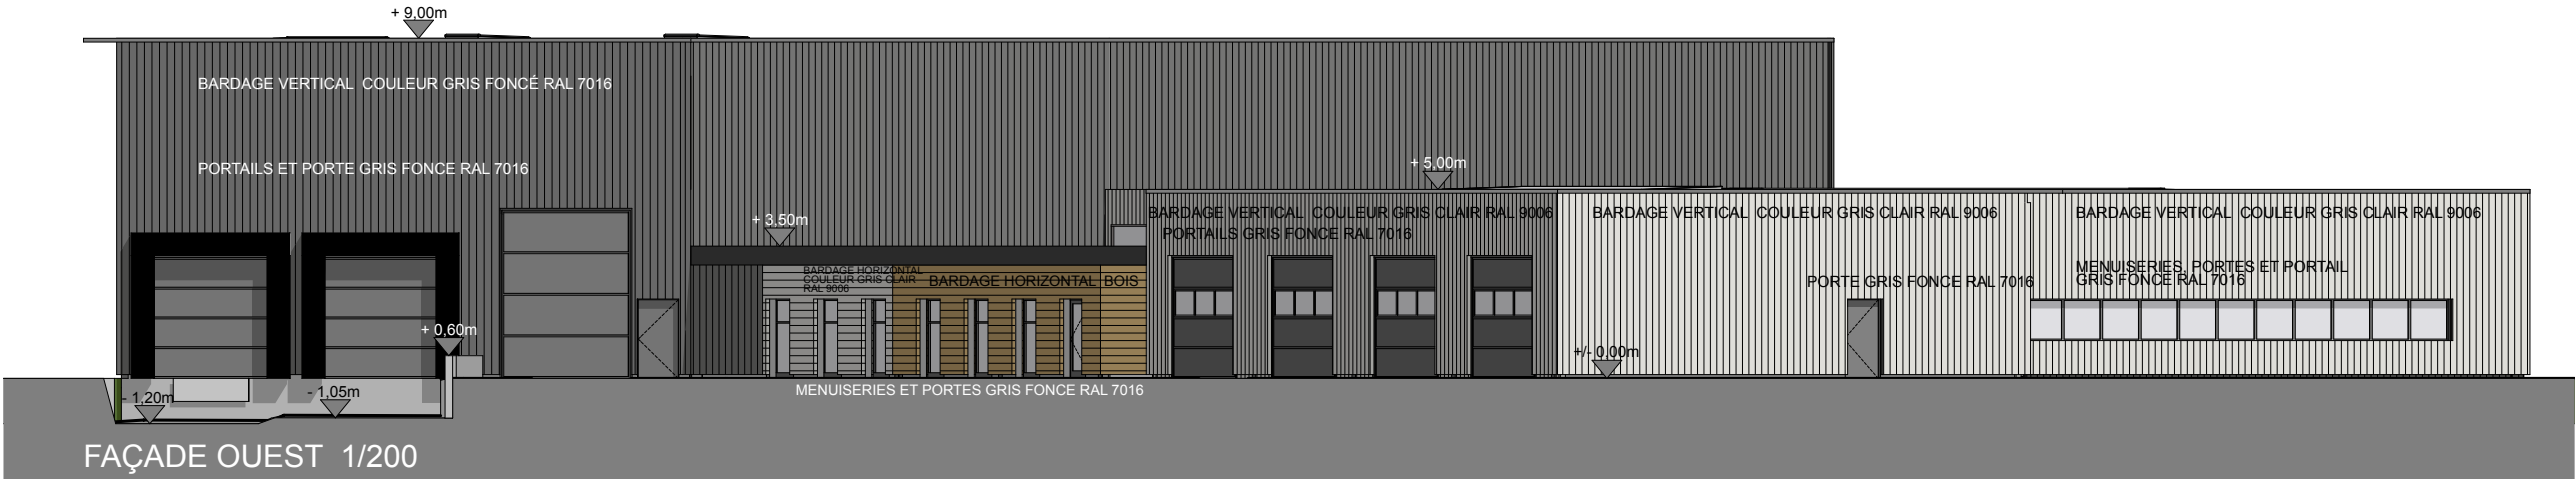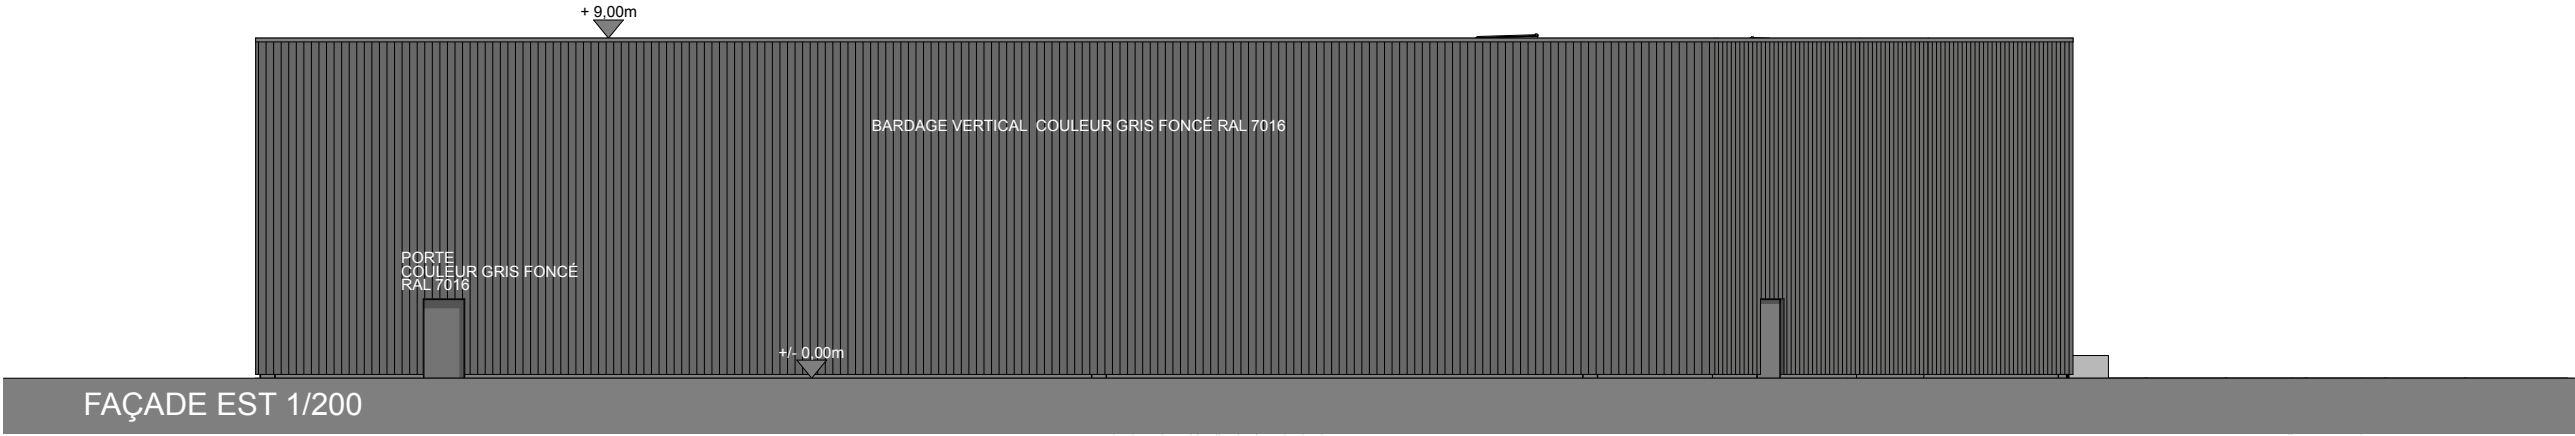

PLAN REPERAGE FAÇADES 1/750

J. Ch. RUSSIER
B. CHARREYRON
SELARL D'ARCHITECTURE
ORDRE DES ARCHITECTES
INSCRIPTION 04940 R 530
12, Boulevard Alber 1er
42000 SAINT-ETIENNE
Tél. : 04 77 74 60 17
Fax : 04 77 93 39 19

SAS L'ATELIER DU RESERVOIR Dynabat La Bouteyre 43770 CHADRAC			
CRÉATION D'UN BÂTIMENT Garay de la Chaud, 43590 BEAUZAC			
PC5 - FAÇADES 1/200			Date: 21/07/2021 Modifications:
Echelle(s): 1:200, 1:750			

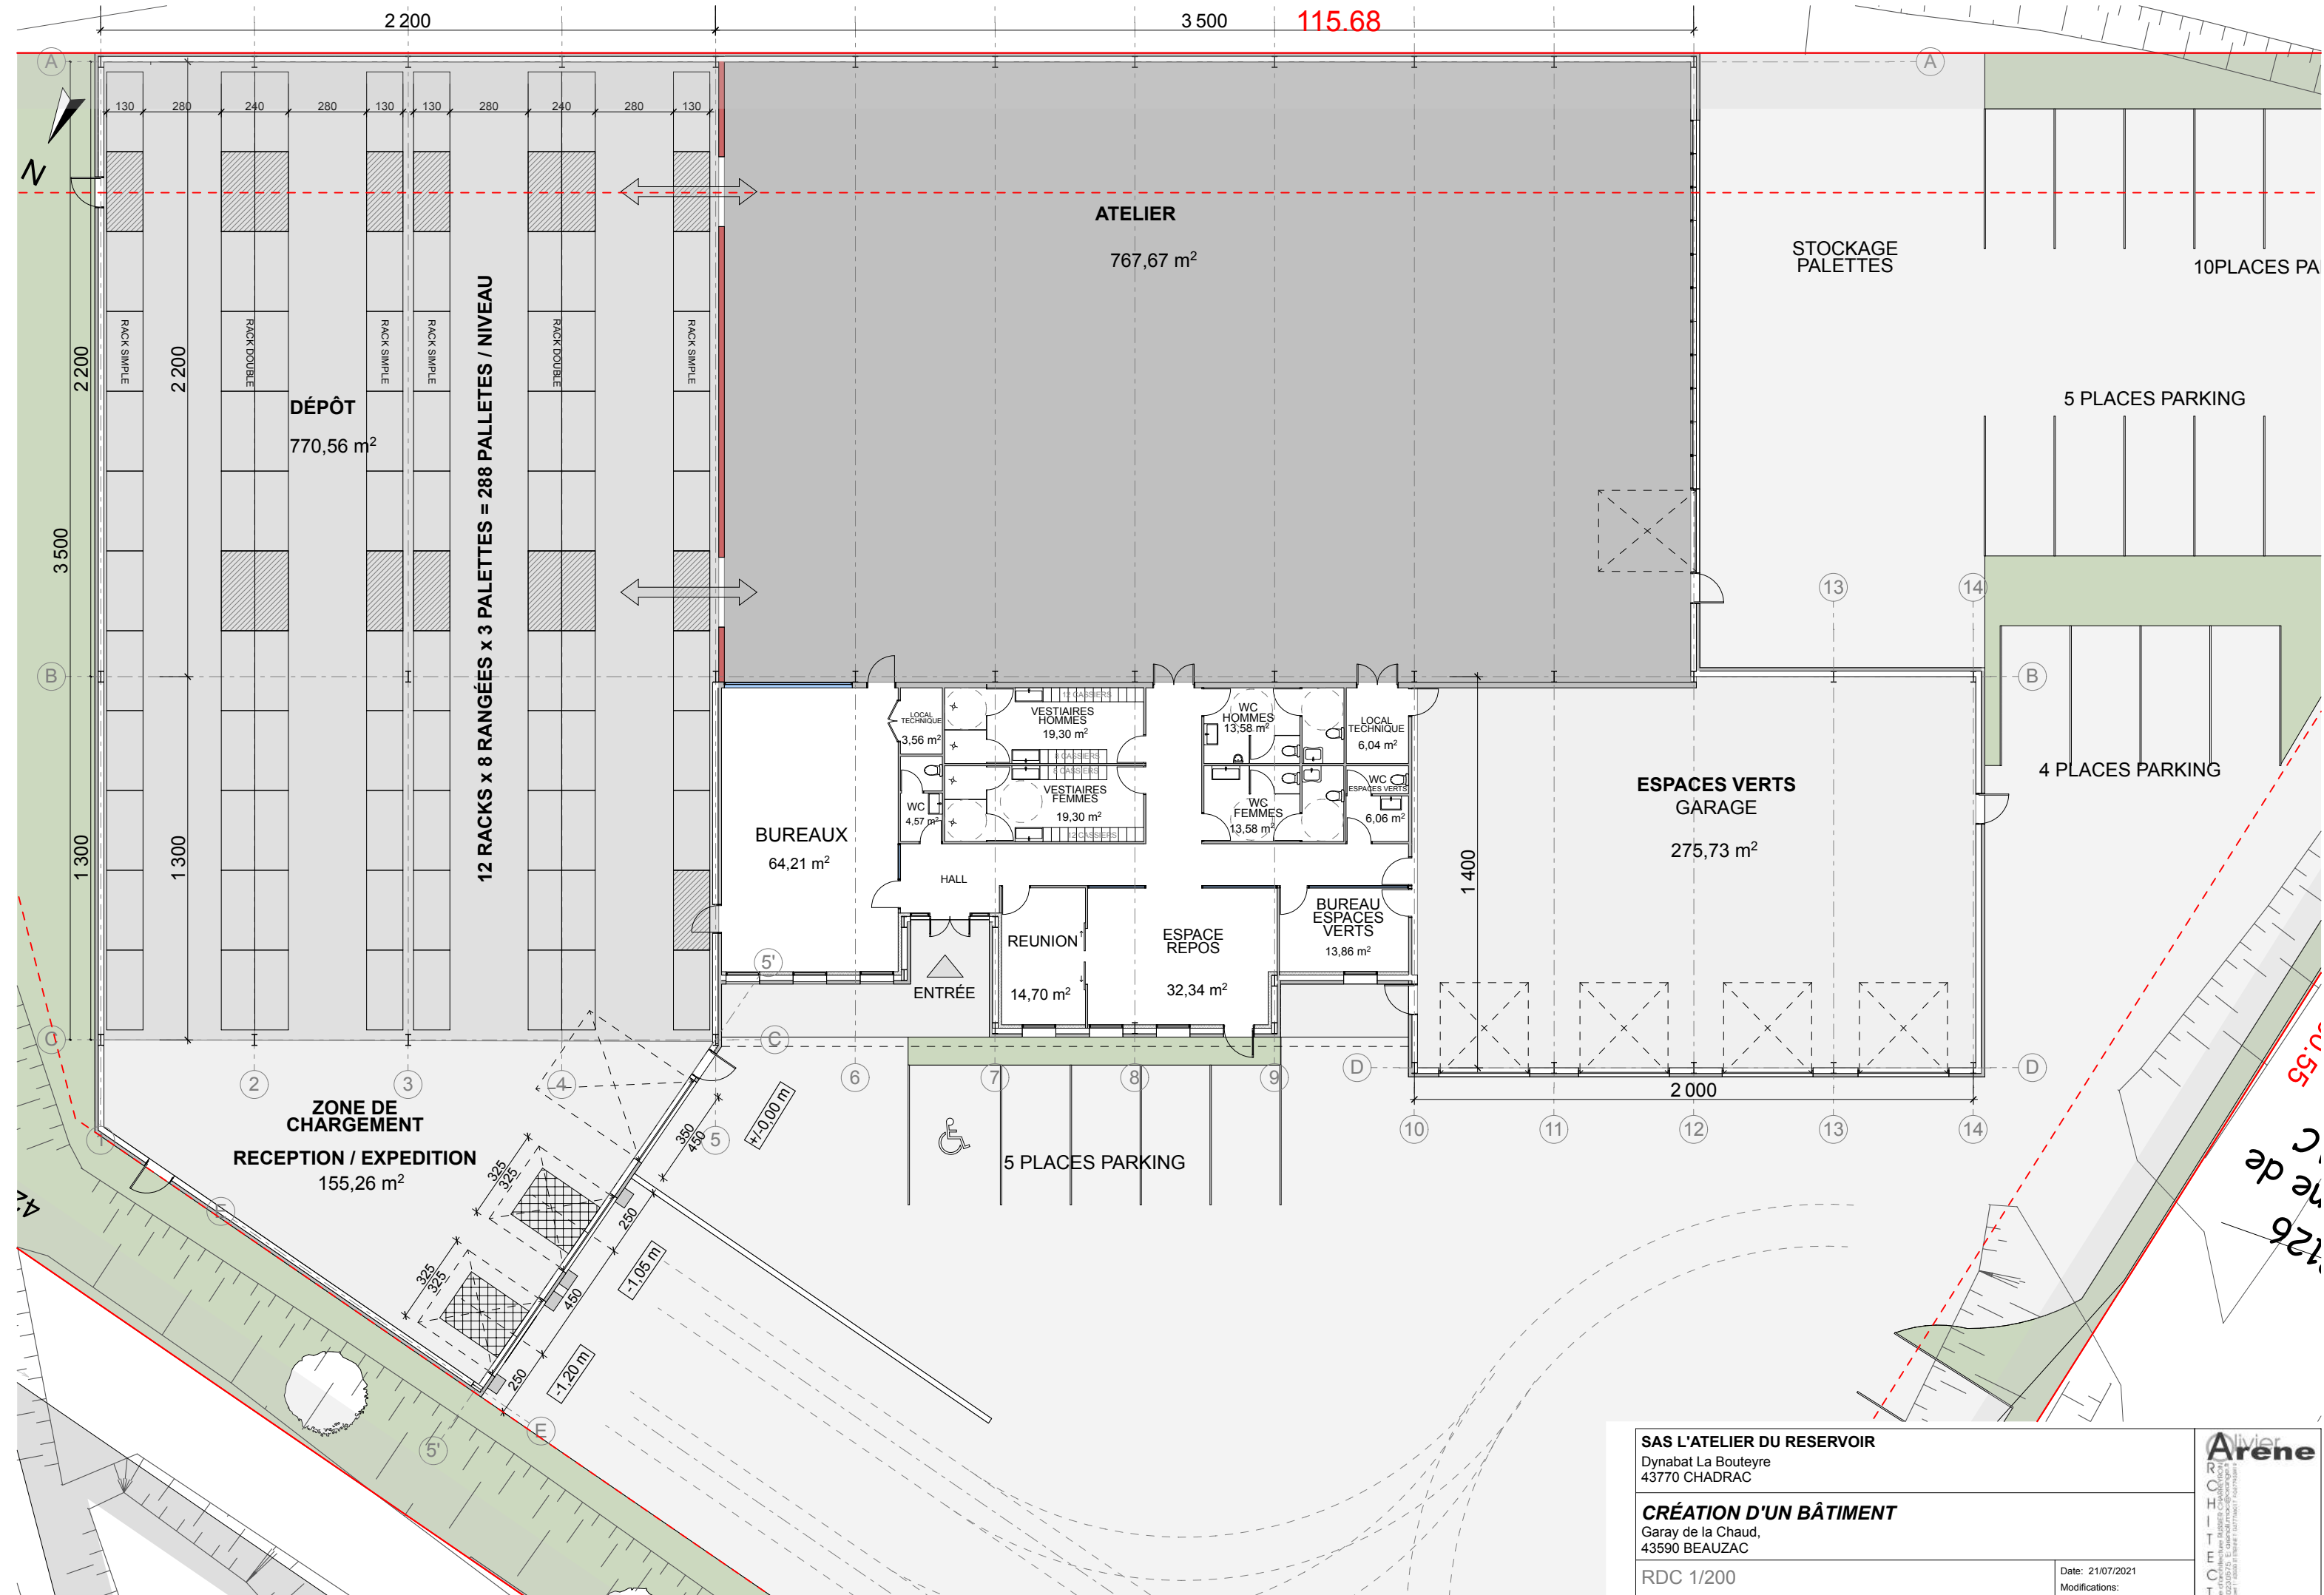

SAS L'ATELIER DU RESERVOIR Dynabat La Bouteyre 43770 CHADRAC			
CRÉATION D'UN BÂTIMENT Garay de la Chaud, 43590 BEAUZAC			
RDC 1/200			Date: 21/07/2021 Modifications:
Echelle(s): 1:200			