

PROJET

NOTA: les présents plans sont exclusivement destinés à la demande de permis de construire. Ils ne peuvent en aucun cas être directement utilisés pour réaliser la construction.



**Remplacement de serres agricoles démontables Rue du lac Jacob - 38150 SALAISE SUR SANNE**

EARL LES GOUTTES  
14 impasse du Vieux Pont- 38150 AGNIN

**Annexe 2 - Plan de situation**  
**Ech: 1:16 000 ème**



E.21.xxxx  
09/11/2021  
P. 0

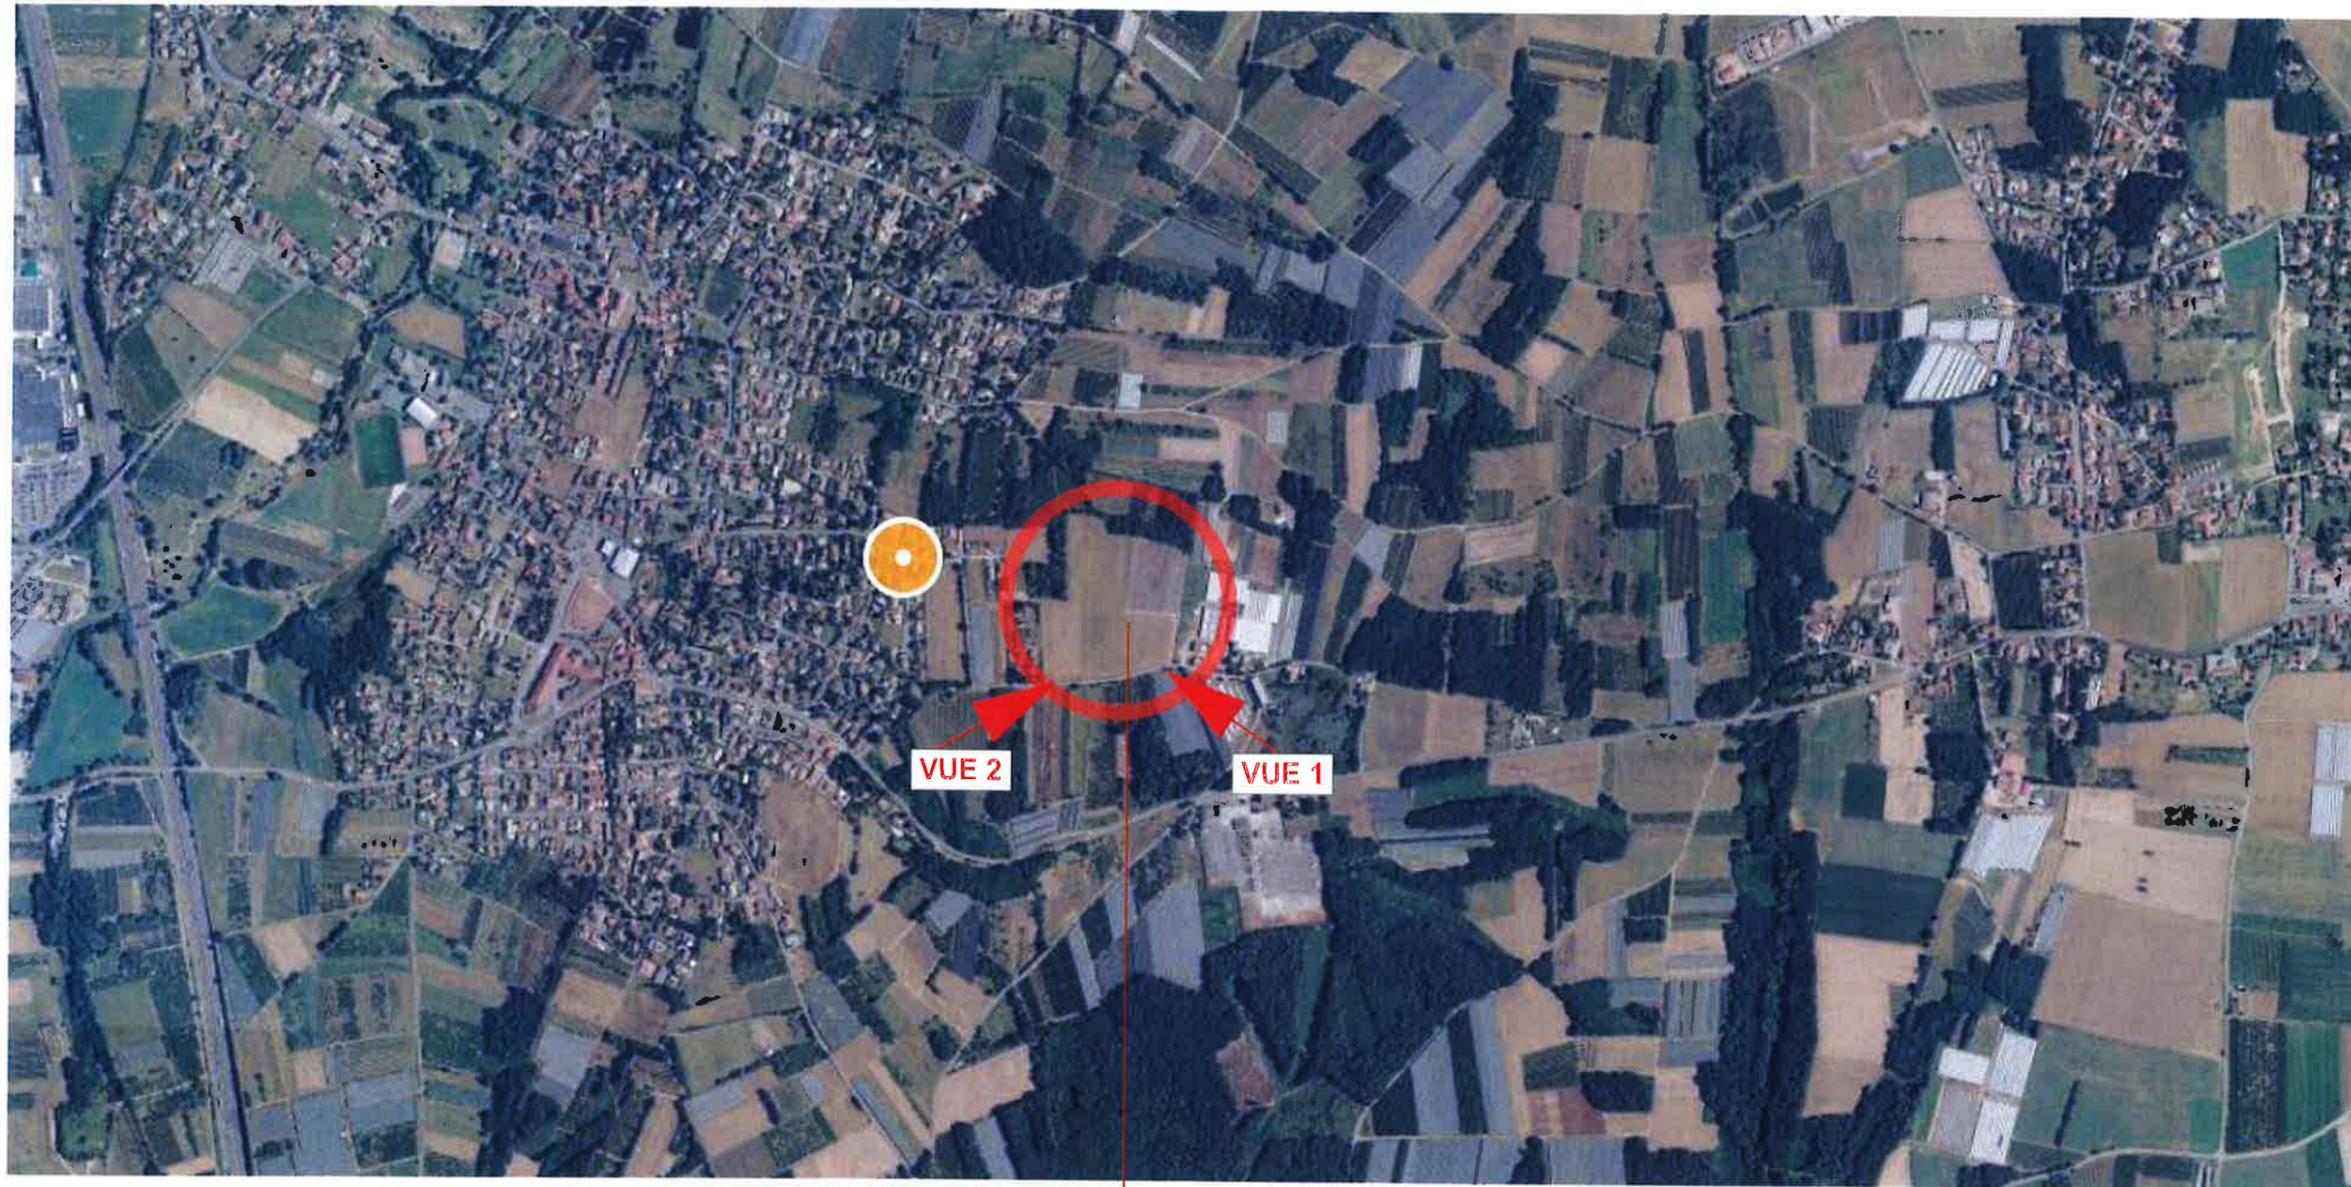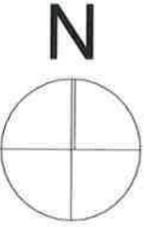

PROJET

NOTA: les présents plans sont exclusivement destinés à la demande de permis de construire. Ils ne peuvent en aucun cas être directement utilisés pour réaliser la construction.

**Remplacement de serres agricoles démontables Rue du lac Jacob - 38150 SALAISE SUR SANNE**

EARL LES GOUTTES  
14 impasse du Vieux Pont- 38150 AGNIN

**Annexe 3 - Zone d'implantation**  
**Ech: 1:16 000 ème**



E.21.xxxx  
09/11/2021  
P. 1



Vue 1 - Photo environnement proche



Vue 2 - Photo environnement lointain

NOTA: les présents plans sont exclusivement destinés à la demande de permis de construire. Ils ne peuvent en aucun cas être directement utilisés pour réaliser la construction.

**Remplacement de serres agricoles démontables Rue du lac Jacob - 38150 SALAISE SUR SANNE**

EARL LES GOUTTES  
14 impasse du Vieux Pont- 38150 AGNIN

**Annexe 3 - Zone d'implantation**




E.21.xxxx

09/11/2021

P. 2

**Terrain :** Zone A - Section AO - Parcelles n°107,108,109,110,111,112, 113, 114,115,142 - Superficie 41 041m<sup>2</sup>

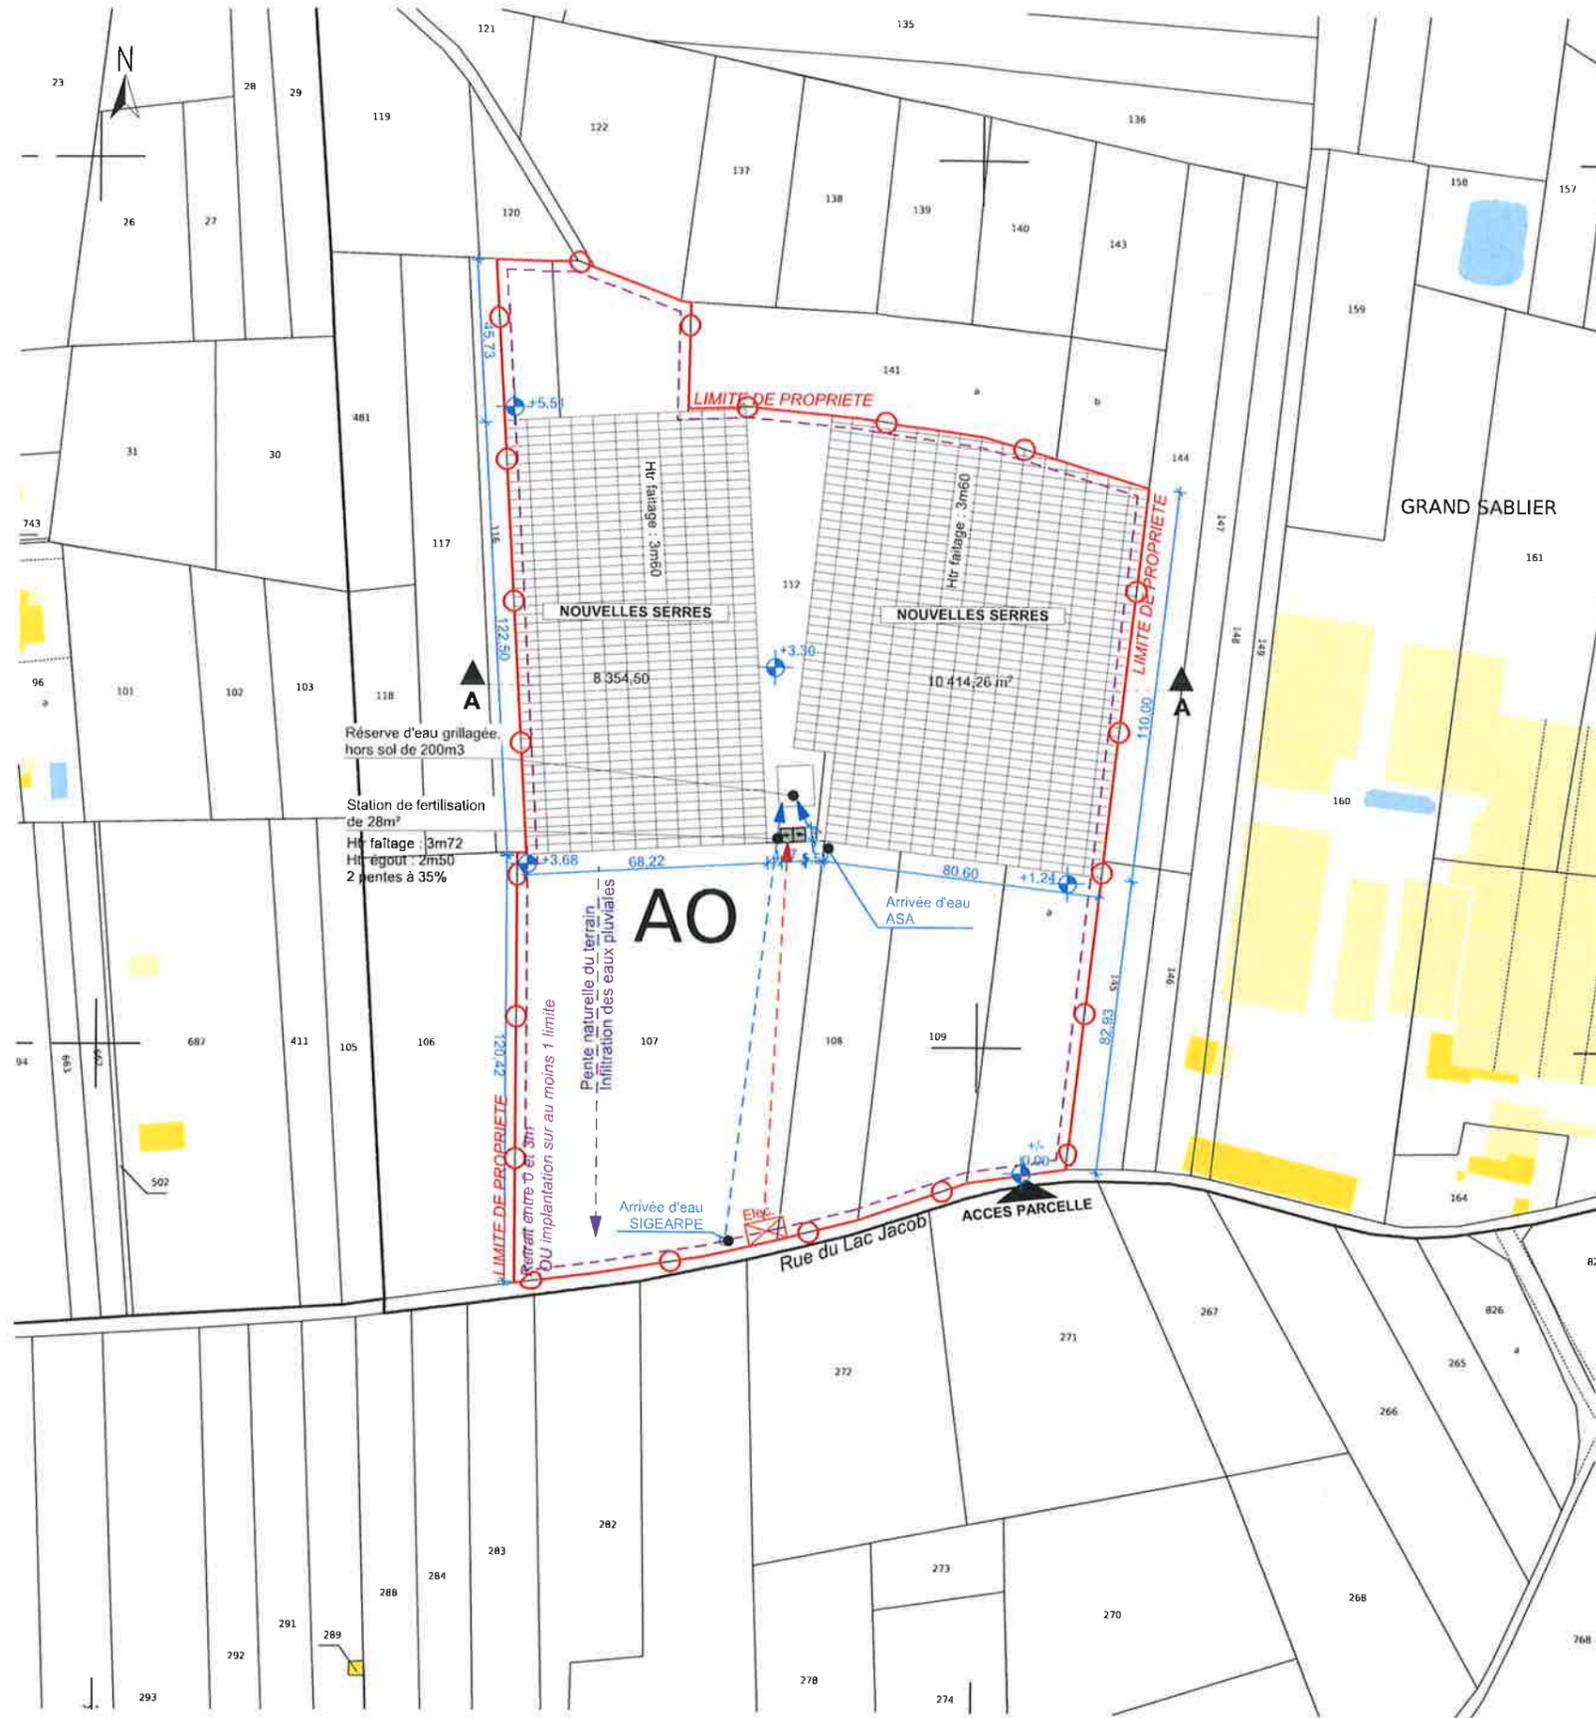

NOTA : il n'est pas prévu de terrassements notable pour le projet. Les réseaux existants sont conservés.

NOTA: les présents plans sont exclusivement destinés à la demande de permis de construire. Ils ne peuvent en aucun cas être directement utilisés pour réaliser la construction.


**Remplacement de serres agricoles démontables Rue du lac Jacob - 38150 SALAISE SUR SANNE**

EARL LES GOUTTES  
14 impasse du Vieux Pont- 38150 AGNIN

**Annexe 4 - Plan de masse - Projet**  
**Ech: 1:2000ème**



E.21.xxxx  
09/11/2021  
P. 3

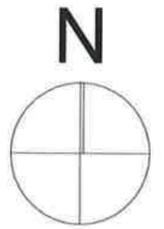

Serres du Grand Lan

NOTA: les présents plans sont exclusivement destinés à la demande de permis de construire. Ils ne peuvent en aucun cas être directement utilisés pour réaliser la construction.

AE

Remplacement de serres agricoles démontables Rue du lac Jacob - 38150 SALAISE SUR SANNE

EARL LES GOUTTES  
14 impasse du Vieux Pont- 38150 AGNIN

**Annexe 5 - Plan des abords du projet**  
**Ech: 1:5 000 ème**



E.21.xxxx  
09/11/2021  
P. 4