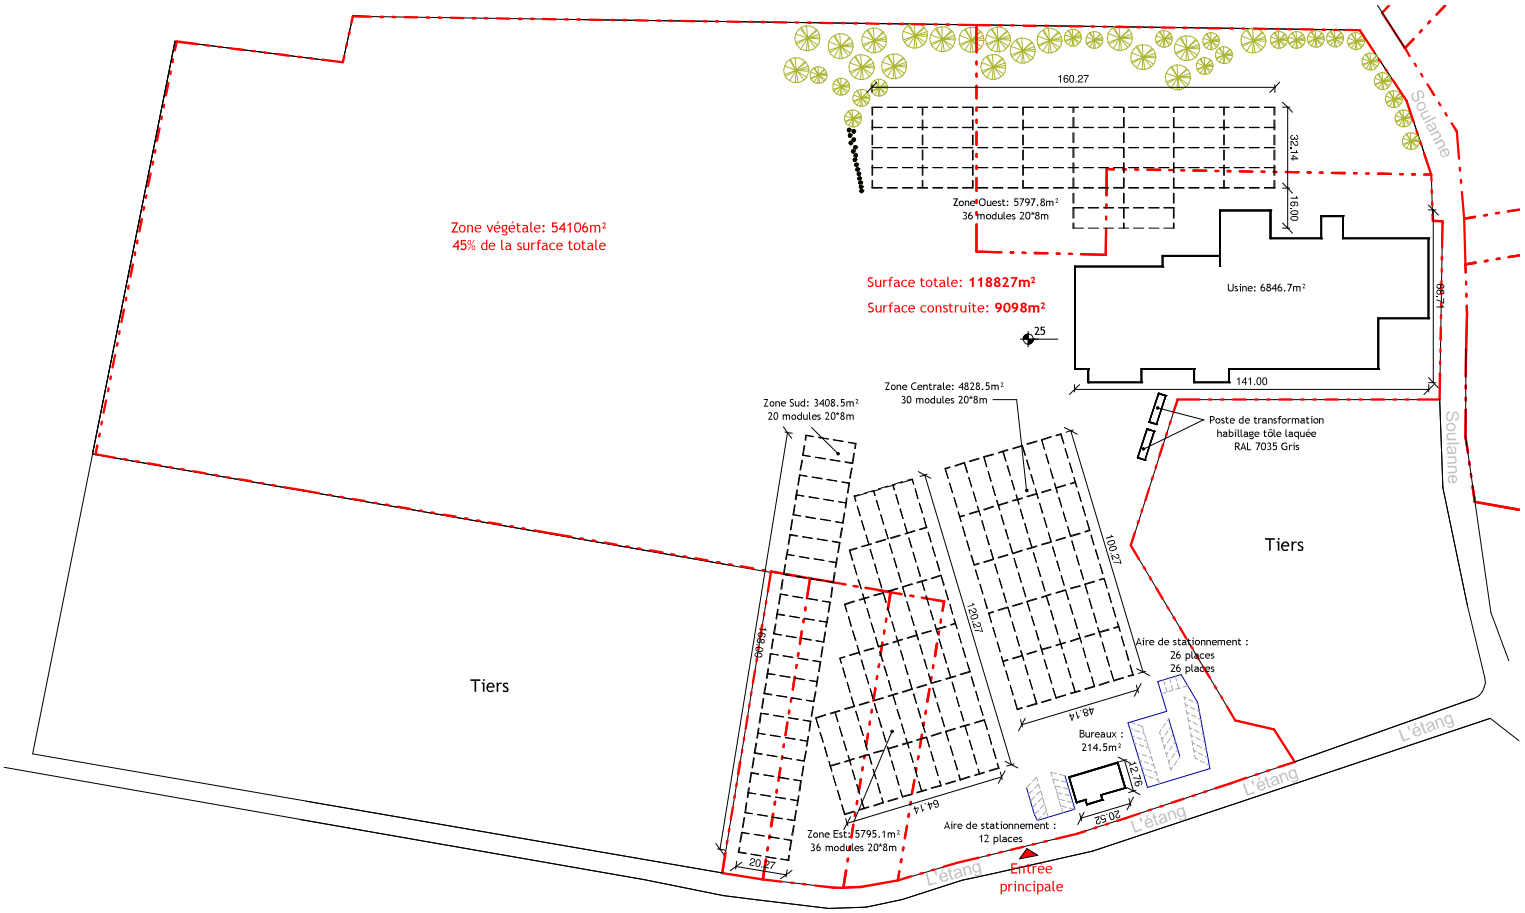

maîtrise d'oeuvre

AGENCE PY ARCHITECTES

10-12 rue de Fécamp 75012 Paris
T 01 40 47 54 64 F 01 40 47 54 65
www.agence-py.net

maîtrise d'ouvrage

Sonnedix France
Zone Athélia IV, Bâtiment Les Falaises, 147 avenue du Jujubier, 13600 LA CIOTAT

projet

Rector Lesagne
4, Soulanne 63190
Ravel

phase

DPC

14/06/2022

PC02 - Projet - Plan RDC

Echelle 1 : 2000

N

PC02-09

NOTA IMPORTANT : CE PLAN NE PEUT ETRE UTILISE A DES FINS D'EXECUTION ET AUCUN FICHIER INFORMATIQUE DE CELUI-CI NE SERVIRA A EN ETABLIR. CHAQUE ENTREPRISE SE DOIT DE REALISER L'INTEGRALITE DE SES PROPRES PLANS D'EXECUTION A PARTIR DE SES PROPRES RELEVES.